




Key - Map

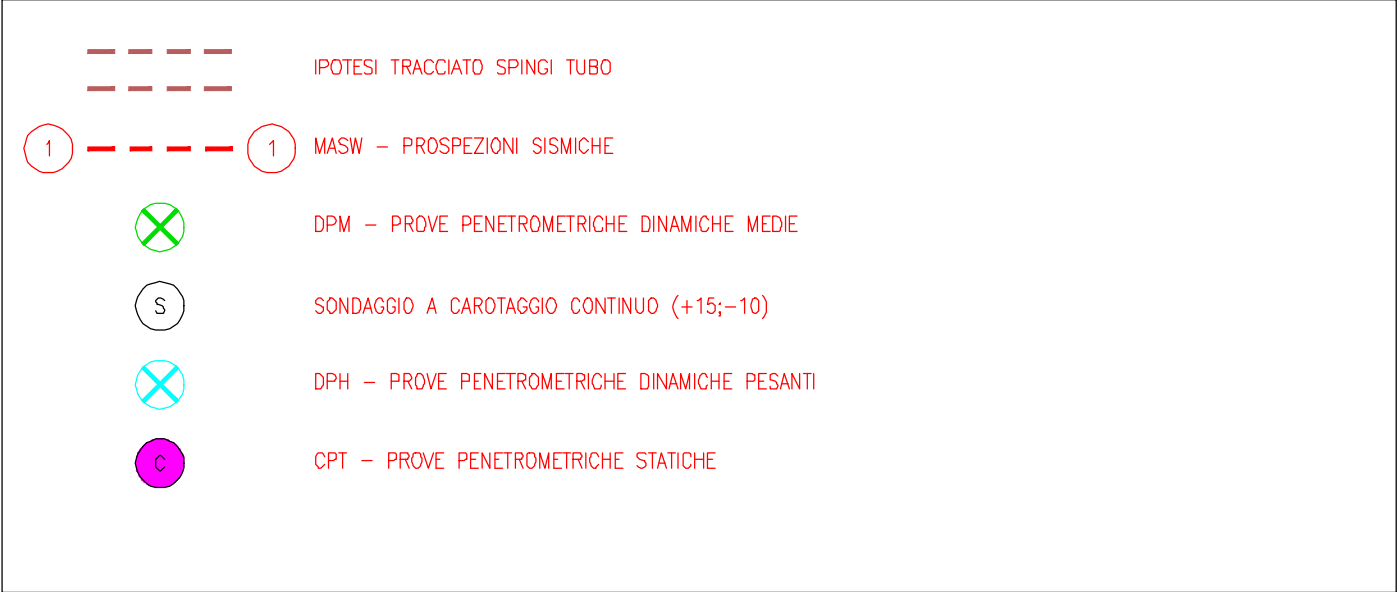

Legenda





Finanziato dall'Unione europea
NextGenerationEU



MINISTERO DELL'INTERNO



COMUNE DI SASSARI
PROVINCIA DI SASSARI

PNRR - M2C4 Investimento 2.2 - Interventi per la resilienza, la valorizzazione del territorio e l'efficienza energetica dei Comuni

INTERVENTI DI MESSA IN SICUREZZA IDRAULICA DELLA VALLATA DEL FOSSO DELLA NOCE NEL CENTRO ABITATO DI SASSARI

D.G.R. N.56/45 DEL 13/11/2020

PROGETTO DI FATTIBILITA' TECNICO ECONOMICA
REVISIONE NOVEMBRE 2022

ELABORATO : **PLANIMETRIA INDAGINI GEOTECNICHE AGGIUNTIVE VIALE TRENTO**

REVISIONI				TAVOLA	SCALA
n°	MODIFICA	DATA	CTRL.	14	1:200
01	Integrazioni	Novembre 2022			CODICE
					NOTE

R.T.I. tra:
Mandatario:


Studio Associato
4E-INGEGNERIA
Dott. Ing. Fabio Cambula

Mandanti:


Il Dirigente del LL.PP.
Dott. Ing. Fabio E. M. Spurio

Il R.U.P.:
Dott. Ing. Ivano Mulas

Il Sindaco:
Prof. Gian Vittorio Campus

Dott. Geol. Alessandro Muscas
Dott. Ing. Emanuela Sassu

SONO VIETATI LA RIPRODUZIONE E L'UTILIZZO DEL PRESENTE ELABORATO SENZA L'AUTORIZZAZIONE DELL'AUTORE