


INSERIMENTO NEL P.P.R. - Scala 1: 5.000

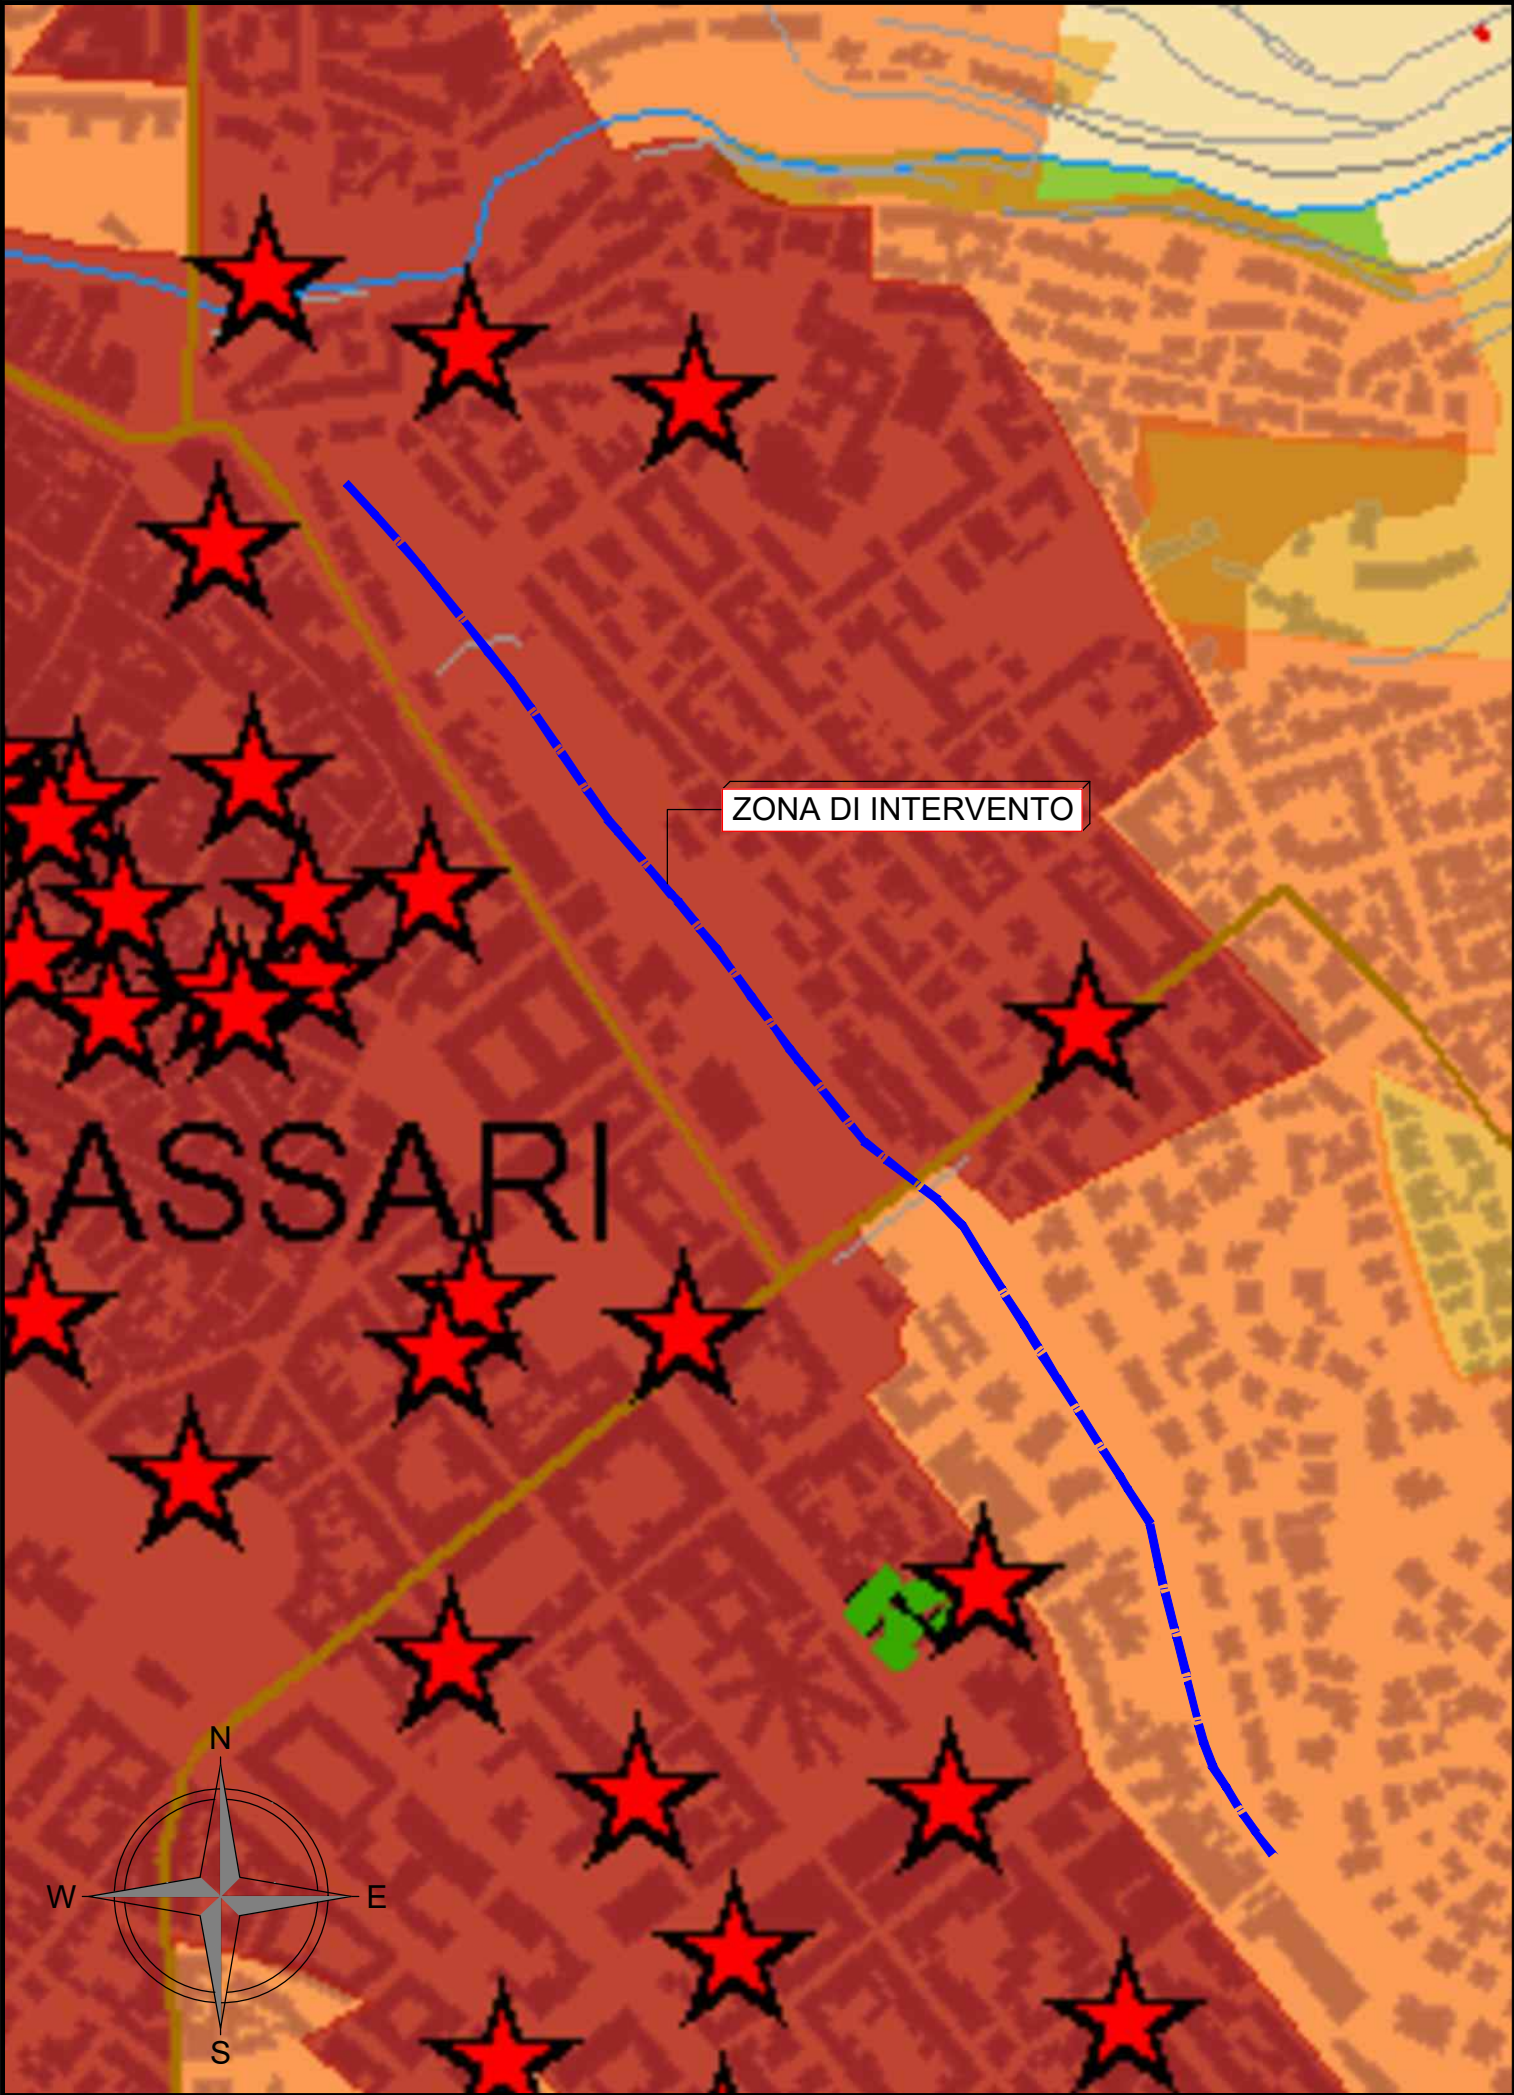

PIANO PAESAGGISTICO REGIONALE

L.R. 25 novembre 2004 n.8

LEGENDA

ASSETTO AMBIENTALE

BENI PAESAGGISTICI AMBIENTALI EX ART. 143 D.L.V. N 42/04

- Terminio costiero
- Sistema di baie e promontori, faliese e isole minori
- Corridoi dunari e sistemi di spiaggia
- Aree rocciose di quota ed aree a quota superiore ai 900 m.s.l.m.
- Grutle, caverne
- Zone umide e fasce di rispetto
- Laghi naturali o invasi artificiali
- Monumenti naturali istituiti l.r.31/08
- Fiumi, torrenti e relative sponde per una fascia di 150 m
- Aree di ulteriore interesse naturalistico
- Biotopi di rilevante interesse naturalistico
- Aree di notevole interesse faunistico
- Aree di notevole interesse botanico e fitogeografico

BENI PAESAGGISTICI AMBIENTALI EX ART.142 D.L.V. N 42/04

- Paridi e aree protette nazionali l.q.n. 304/91
- Fascia di rispetto di 300 m dai laghi

COMPONENTI DI PAESAGGIO CON VALENZA AMBIENTALE

AREE NATURALI E SUBNATURALI

- Macchia, dune e aree umide
- Aree con vegetazione autoctona > 5% e < 40%, boschi naturali, aree di rifugio, formazioni di tipo non artificiale, macchia montana, prati di torbioni di ampiezza superiore a 20 m, prati montani e talassio, prati salmastri, prati torbionici, fossi, lagune, laghi e stagni costieri a produzione ittica naturale, estuari o delta.
- Rivieri
- Habitat misti di conifera e latifolia, boschi di latifolia

AREE SEMINATURALI

- Tralene e siepi
- Prati stabili, aree a pascolo naturale, cespuglioli e arbustelli, garighe, aree a ricostituzione naturale, spiagge di sabbia pulita superiore a 25 m, aree marine a produzione ittica naturale.
- Rivieri
- Sugherete, cedagneti da frutto

AREE AD UTILIZZAZIONE AGRO-FORESTALE

- Culture arboree specializzate
- Vigneti, frutteti e frutteti minori, oliveti, culture temporanee associate all'olivo, culture temporanee associate al vigneto, culture temporanee associate ad altre culture permanenti.
- Impianti boschivi artificiali
- Boschi di conifera, Picee, Saliceti, cuscettoli, altri impianti arborei da legno, arboricoltura con essenze forestali di conifera, aree a ricostituzione artificiale.
- Culture erbacee specializzate
- oliveti, aree a ricostituzione artificiale, in serra, serra culturale e policoltura complessa, aree prevalentemente occupate da culture agrarie con presenza di spazi naturali importanti, aree agroforestali

AREE DI INTERESSE NATURALISTICO ISTITUZIONALMENTE TUTELATE

- Siti di interesse comunitario
- Zone di protezione speciale
- Sistema regionale dei parchi, delle riserve e dei monumenti naturali l.r.31/08
- Oasi permanenti di protezione faunistica
- Aree gestione speciale ante foresta
- Parco geominerario di m. ambiente 205/01

AREE DI RECUPERO AMBIENTALE

ANAGRAFE SITI INQUINATI D.L.V. 22/97 E D.M. 471/00

- Siti inquinati
- Aree di rispetto
- Siti ambiente
- Aree minorate di interesse

AREE MINERARIE DISMESSE (1 E 2 CATEGORIA)

- Discedute
- Semi

ASSETTO INSEDIATIVO

EDIFICATO URBANO

- CENTRI DI ANTICA E PRIMA FORMAZIONE
- ESPANSIONI FINO AGLI ANNI 50
- ESPANSIONI RECENTI
- EDIFICATO URBANO DIFFUSO

EDIFICATO IN ZONA AGRICOLA

- INSEDIAMENTO STORICO SPARSO (Medau, furriadroiu, stazzo)
- EDIFICATO SPARSO E ANNUCLEATO, INSEDIAMENTI SPECIALIZZATI

INSEDIAMENTI TURISTICI

- INSEDIAMENTI TURISTICI

INSEDIAMENTI PRODUTTIVI

- INSEDIAMENTI PRODUTTIVI A CARATTERE INDUSTRIALE, ARTIGIANALE E COMMERCIALE

AREE ESTRATTIVE: CAVE E MINIERE

- Grandi aree industriali
- Inseidiamenti produttivi minori
- Grande distribuzione commerciale
- Aree estrattive di seconda categoria (cave)
- Aree estrattive di prima categoria (miniere)

AREE SPECIALI

- AREE SPECIALI (GRANDI ATTREZZATURE DI SERVIZIO PUBBLICO PER ISTRUZIONE, SANITA', RICERCA E SPORT)

SISTEMA DELLE INFRASTRUTTURE

AREE DELLE INFRASTRUTTURE

NODI DEI TRASPORTI

- Aeroporto principale
- Aeroporto secondario
- Aeroporto militare
- Puerto industriale
- Terminali industriali
- Puerto commerciale
- Puerto commerciale turistico
- Porto turistico
- Stazioni ferroviarie

RETE DELLA VIABILITA'

- Strade di impianto
- Strada a specifica valenza paesaggistica o panoramica
- Strade di fruizione turistica
- Strade di impianto a specifica valenza paesaggistica e panoramica
- Strade di impianto a specifica valenza paesaggistica e panoramica di fruizione turistica
- Reti stradali generali
- Strade in costruzione
- Linee di impianto
- Ferrovia a specifica valenza paesaggistica e panoramica

CICLO DEI RIFIUTI

- Discarica rifiuti
- Impianto di trattamento e/o incenerimento rifiuti

CICLO DELLE ACQUE

- Disputazione
- Condotta idrica

CICLO DELL'ENERGIA ELETTRICA

- Centrali elettriche
- Linea elettrica

CANALI EOLICI

- Impianti eolici in realizzazione
- Impianti eolici realizzati
- Aree interessate da impianti eolici



Finanziato
dall'Unione europea
NextGenerationEU



COMUNE DI SASSARI

PROVINCIA DI SASSARI

PNRR - M2C4 Investimento 2.2 - Interventi per la resilienza, la valorizzazione del territorio e l'efficienza energetica dei Comuni

INTERVENTI DI MESSA IN SICUREZZA IDRAULICA
DELLA VALLATA DEL FOSSO DELLA NOCE NEL CENTRO ABITATO
DI SASSARI

D.G.R. N.56/45 DEL 13/11/2020

PROGETTO DI FATTIBILITA' TECNICO ECONOMICA
REVISIONE NOVEMBRE 2022

ELABORATO :

INQUADRAMENTO NEL P.P.R.

REVISIONI				TAVOLA 3	SCALA	1:5.000
n°	MODIFICA	DATA	CTRL		CODICE	
01	consegna	Giugno 2022				
02	revisione	Novembre 2022				
					NOTE	

R.T.I. tra:
Mandatario:

Studio Associato
4E-INGEGNERIA
Dott. Ing. Fabio Cambula

Mandanti:



Dott. Geol. Alessandro Muscas

Dott. Ing. Emanuela Sassu

Il Dirigente dei LL.PP.
Dott. Ing. Fabio E. M. Spurio

Il R.U.P.:
Dott. Ing. Ivano Mulas

Il Sindaco:
Prof. Gian Vittorio Campus

SONO VIETATI LA RIPRODUZIONE E L'UTILIZZO DEL PRESENTE ELABORATO SENZA L'AUTORIZZAZIONE DELL'AUTORE