




ATTRAVERSAMENTO VIA FANCELLO

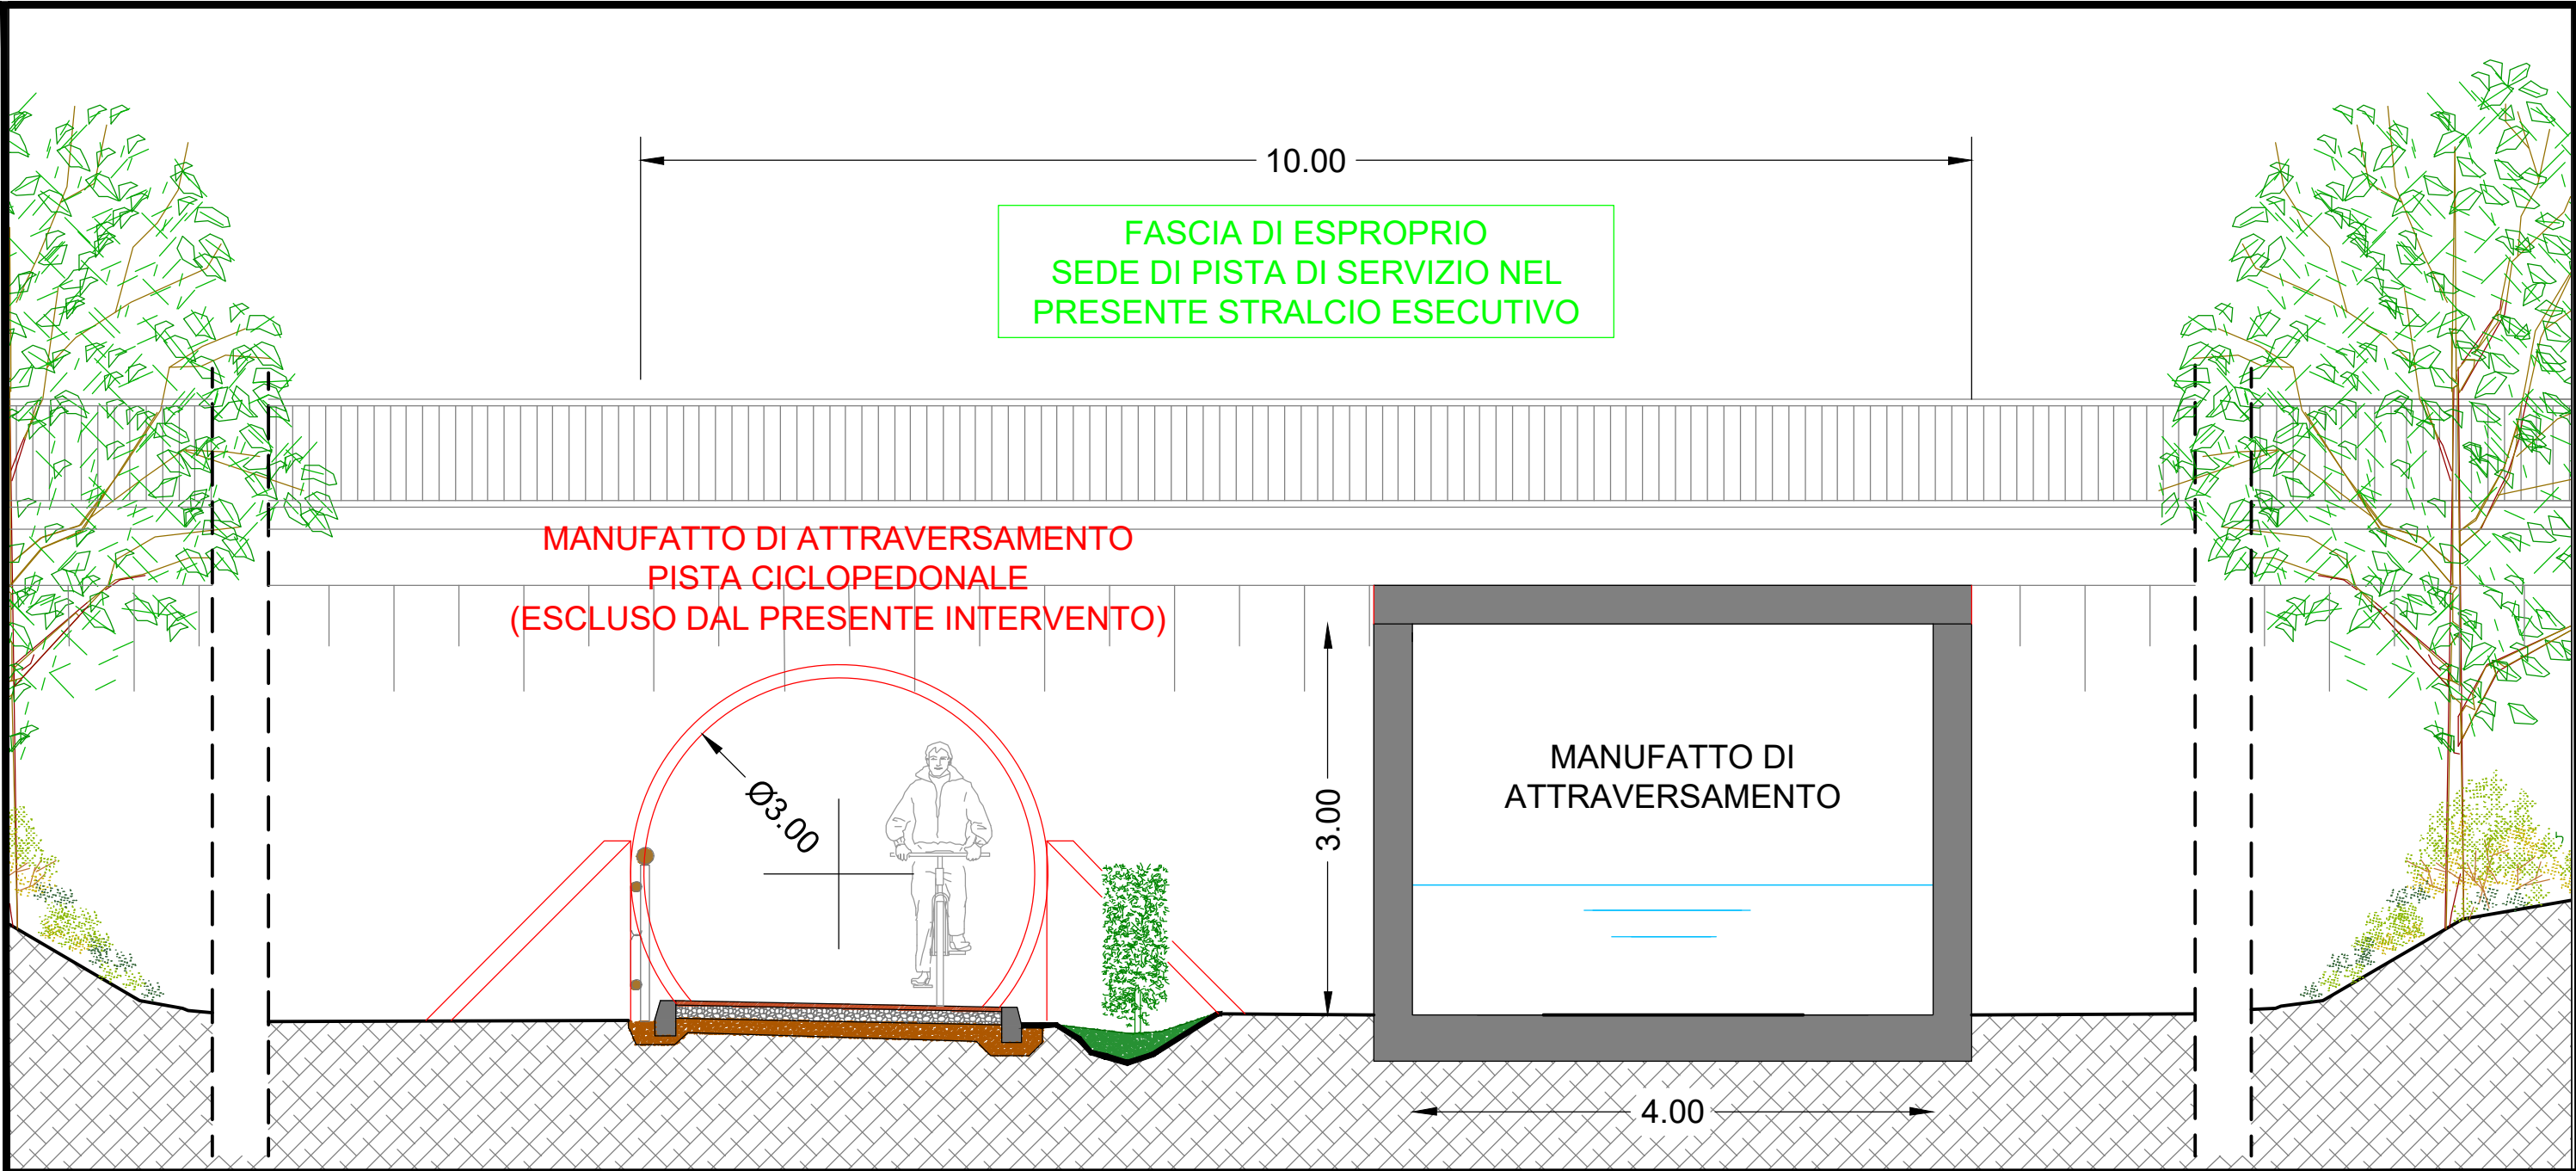


ATTRAVERSAMENTO VIALE TRENTO - VALE TRIESTE

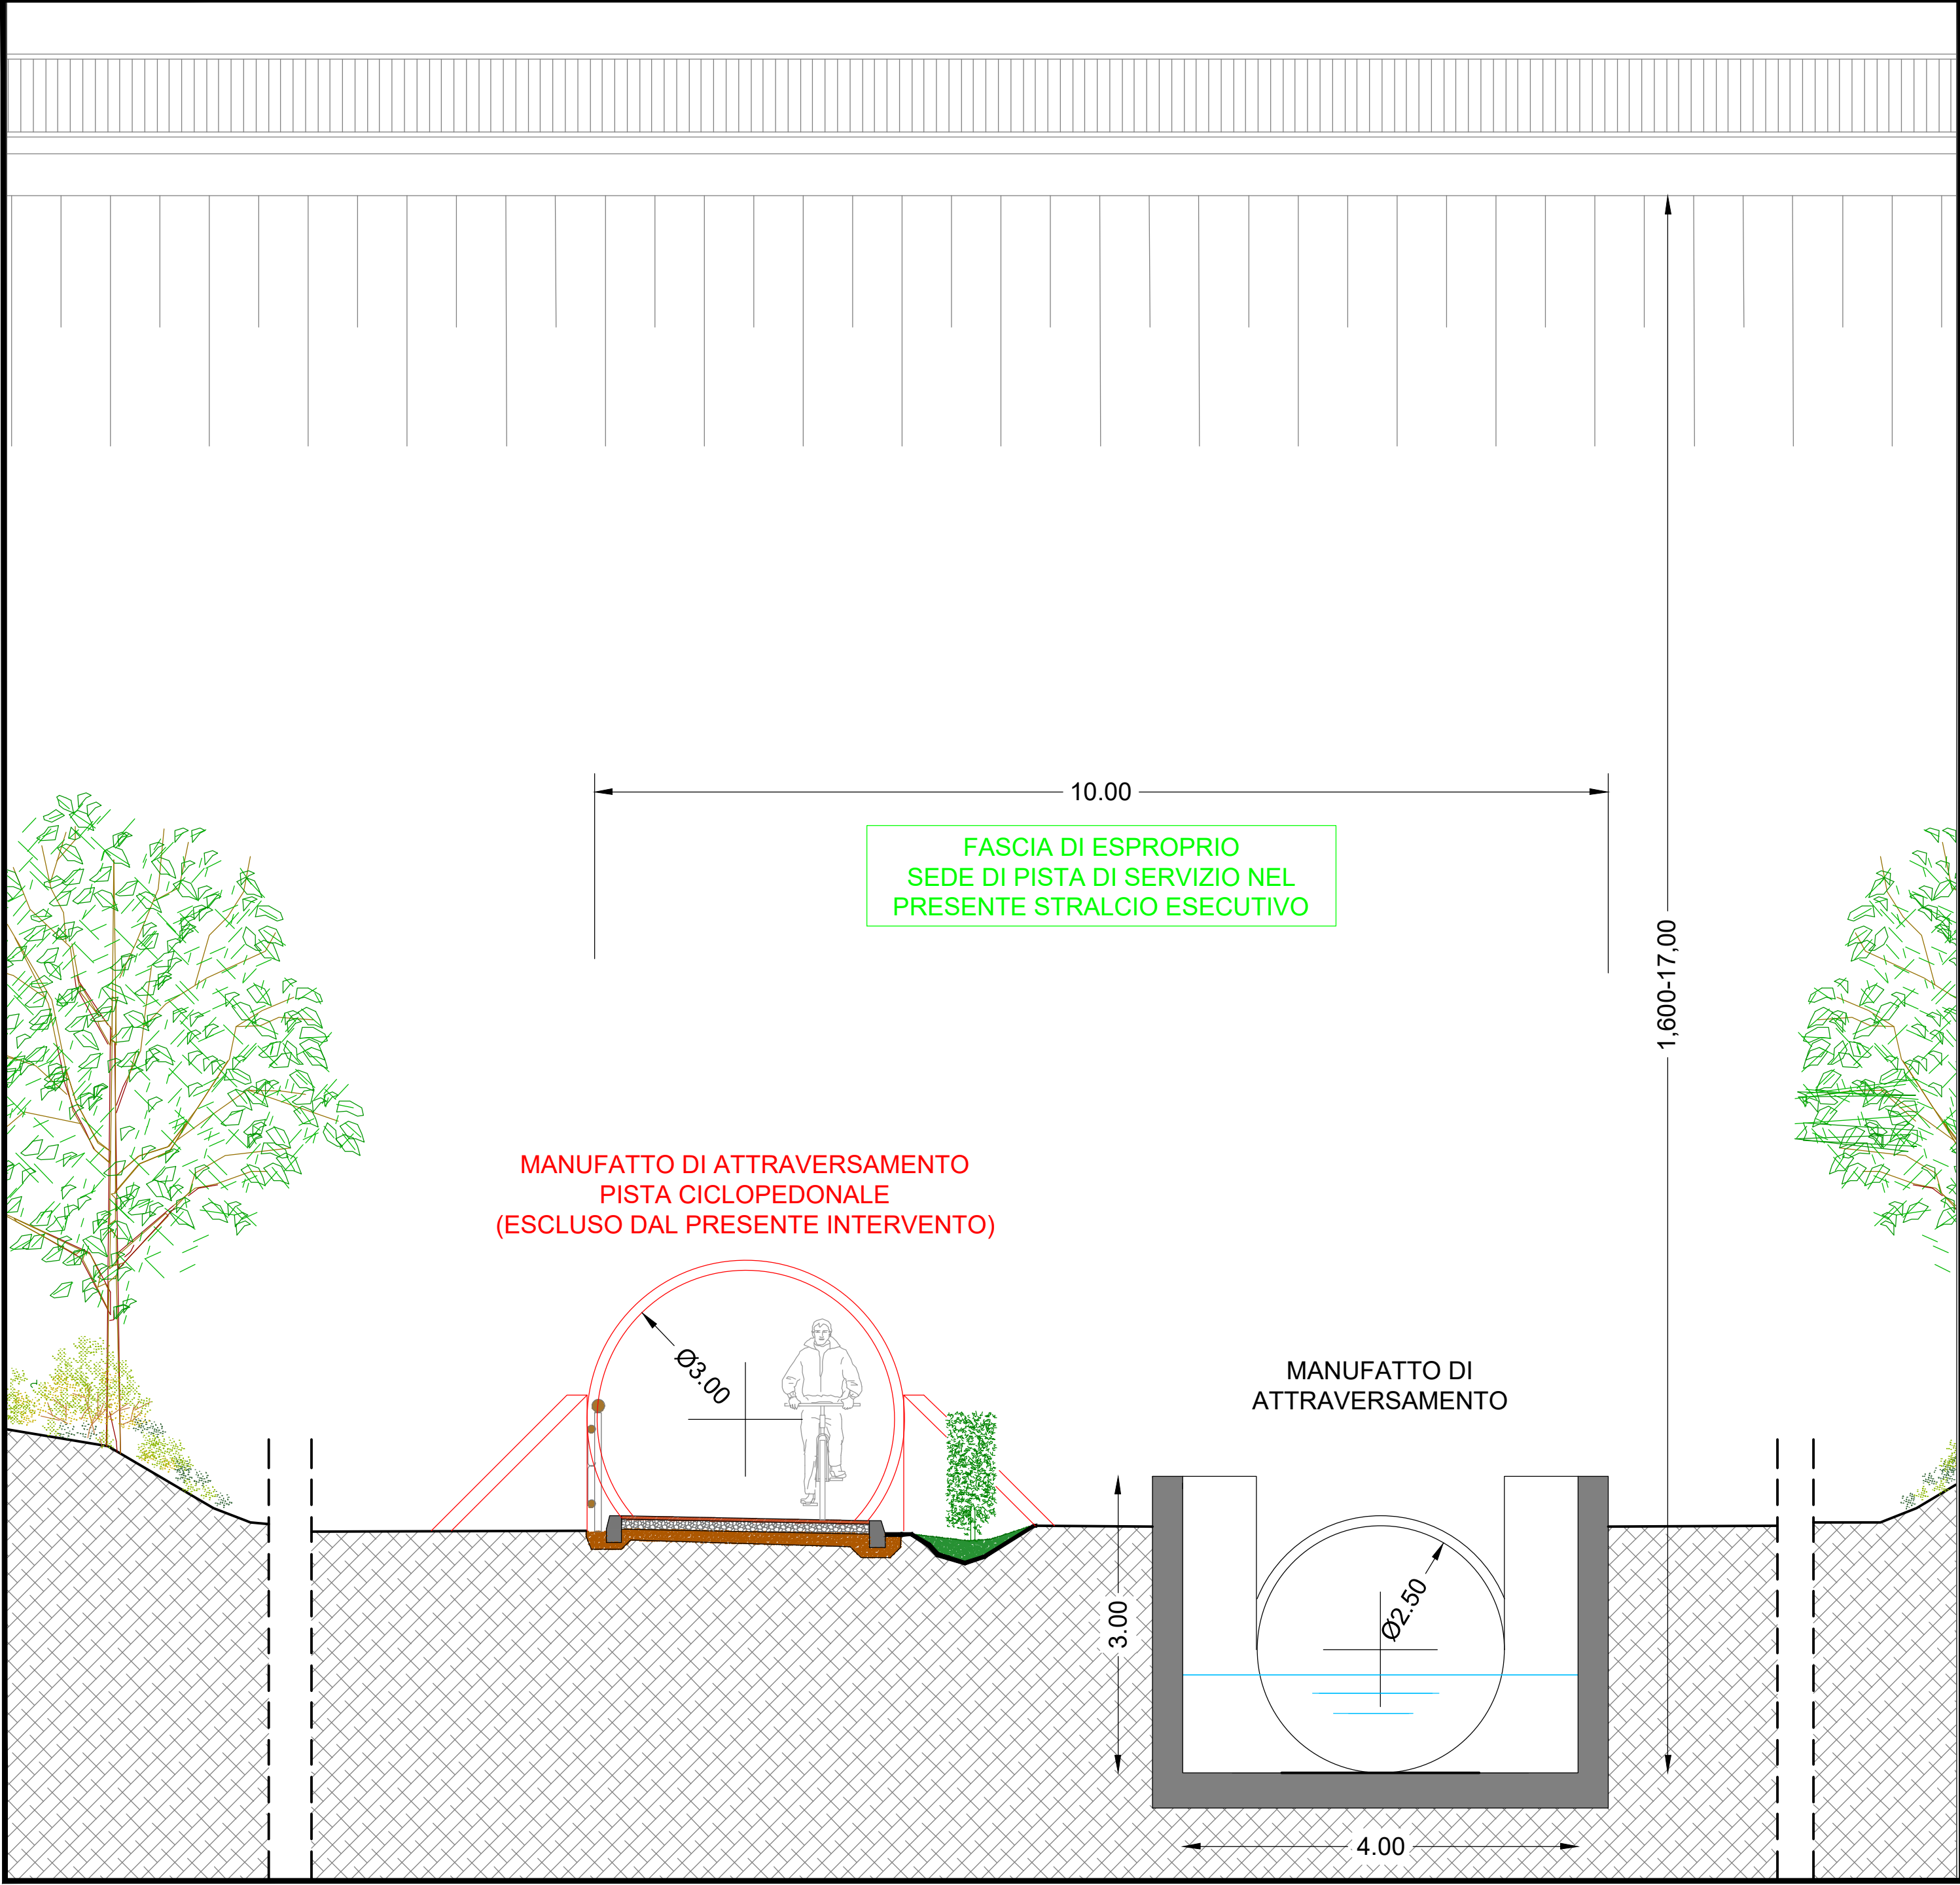


SEZIONE TIPO "A"

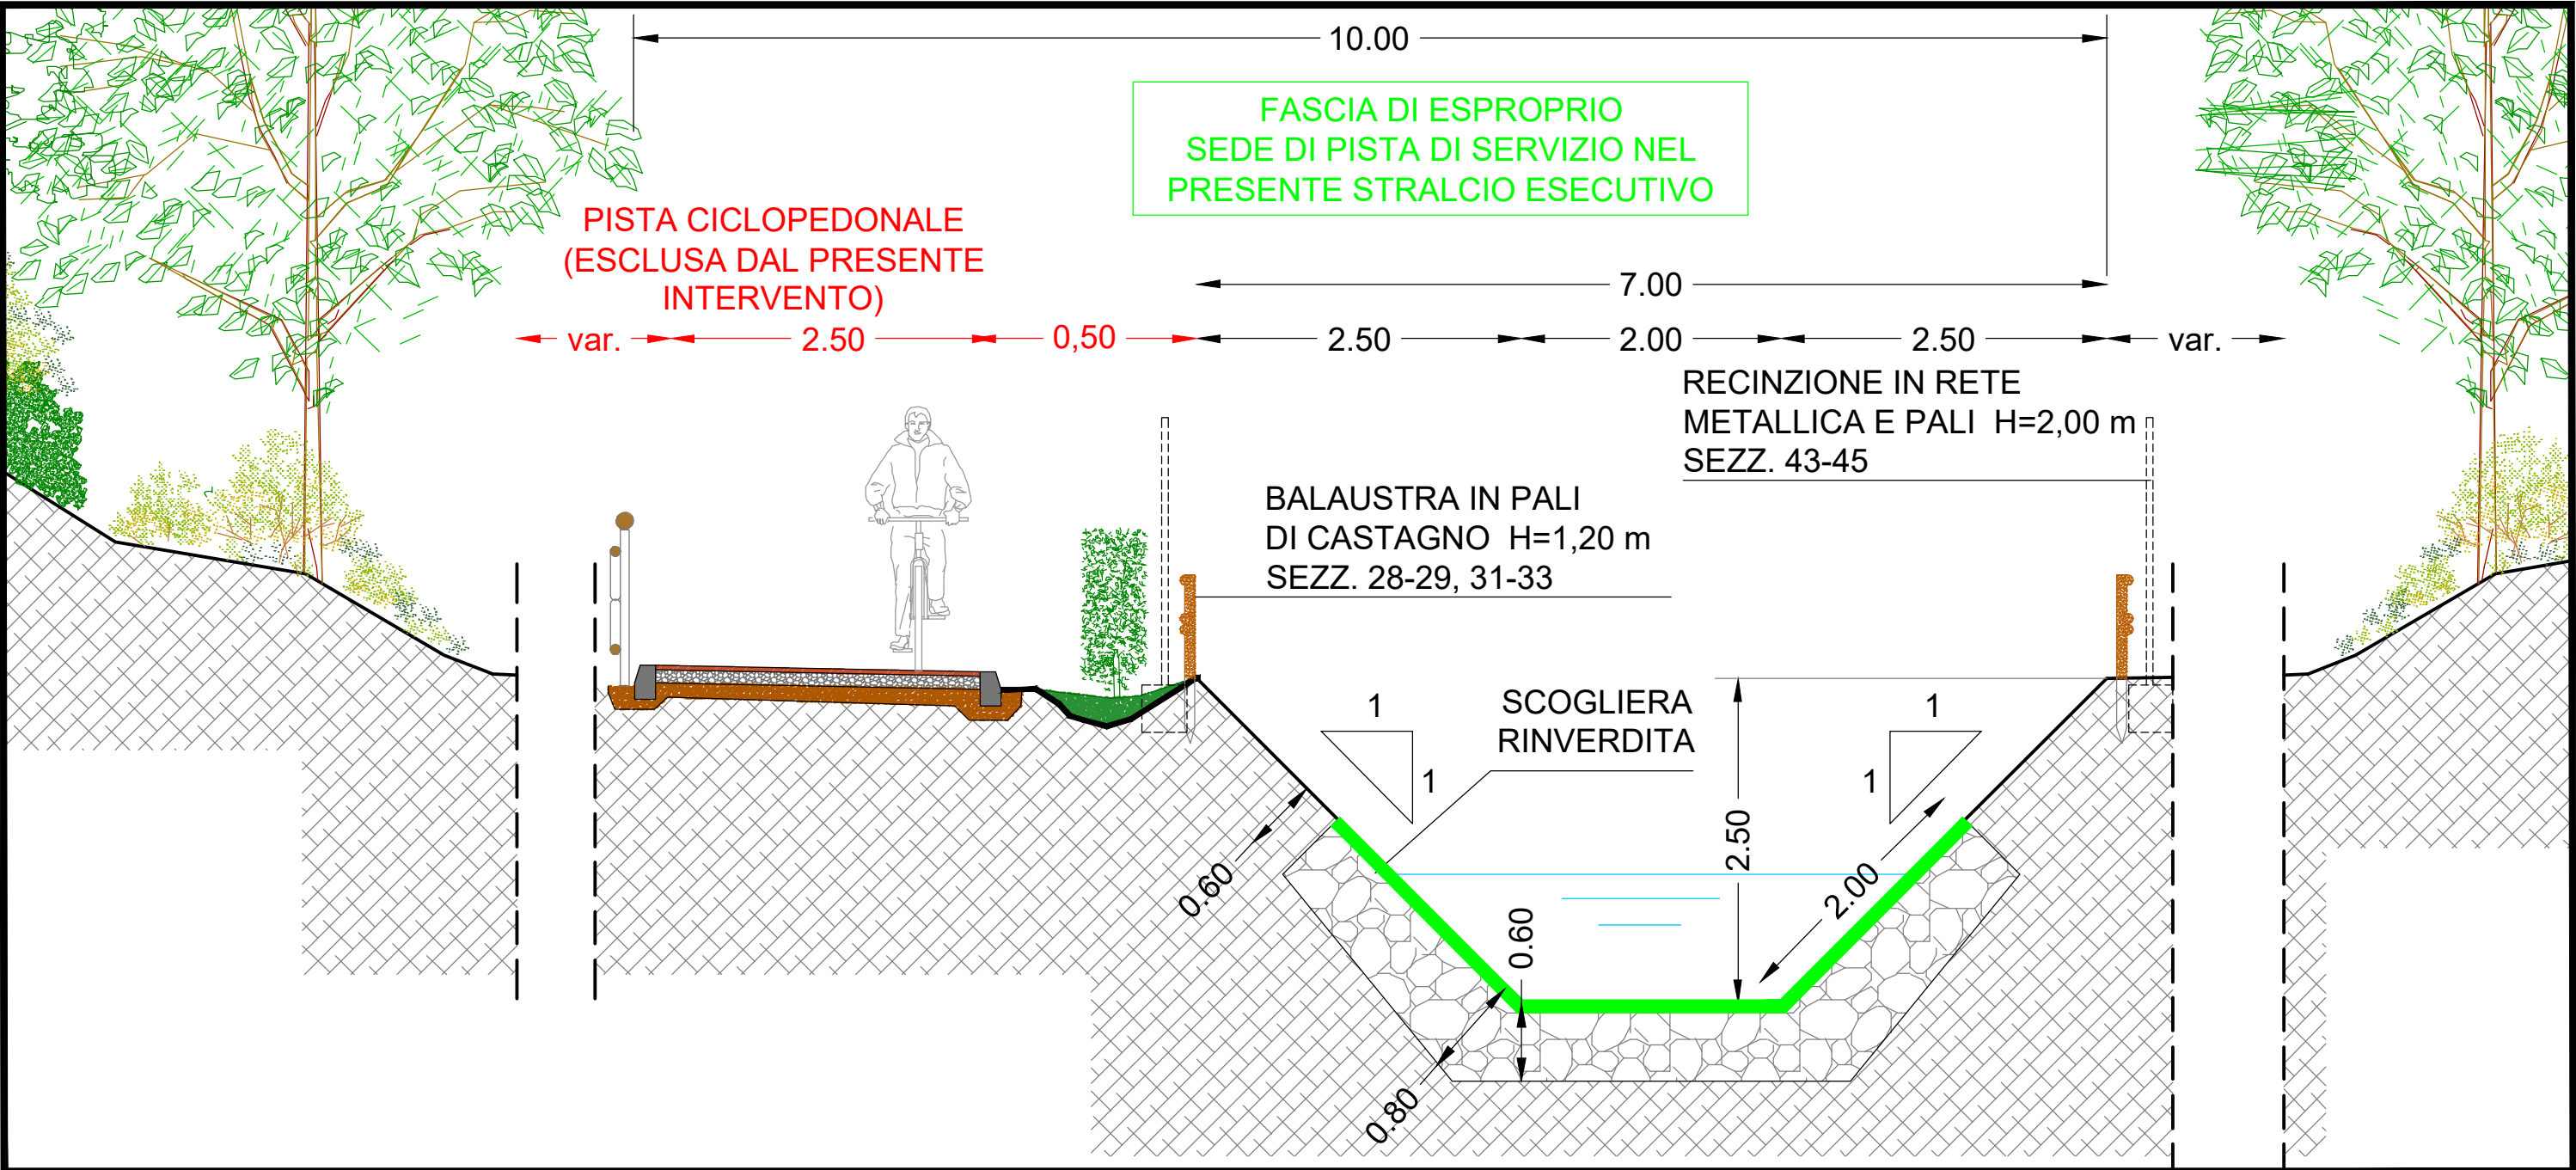


SEZIONE TIPO "B"

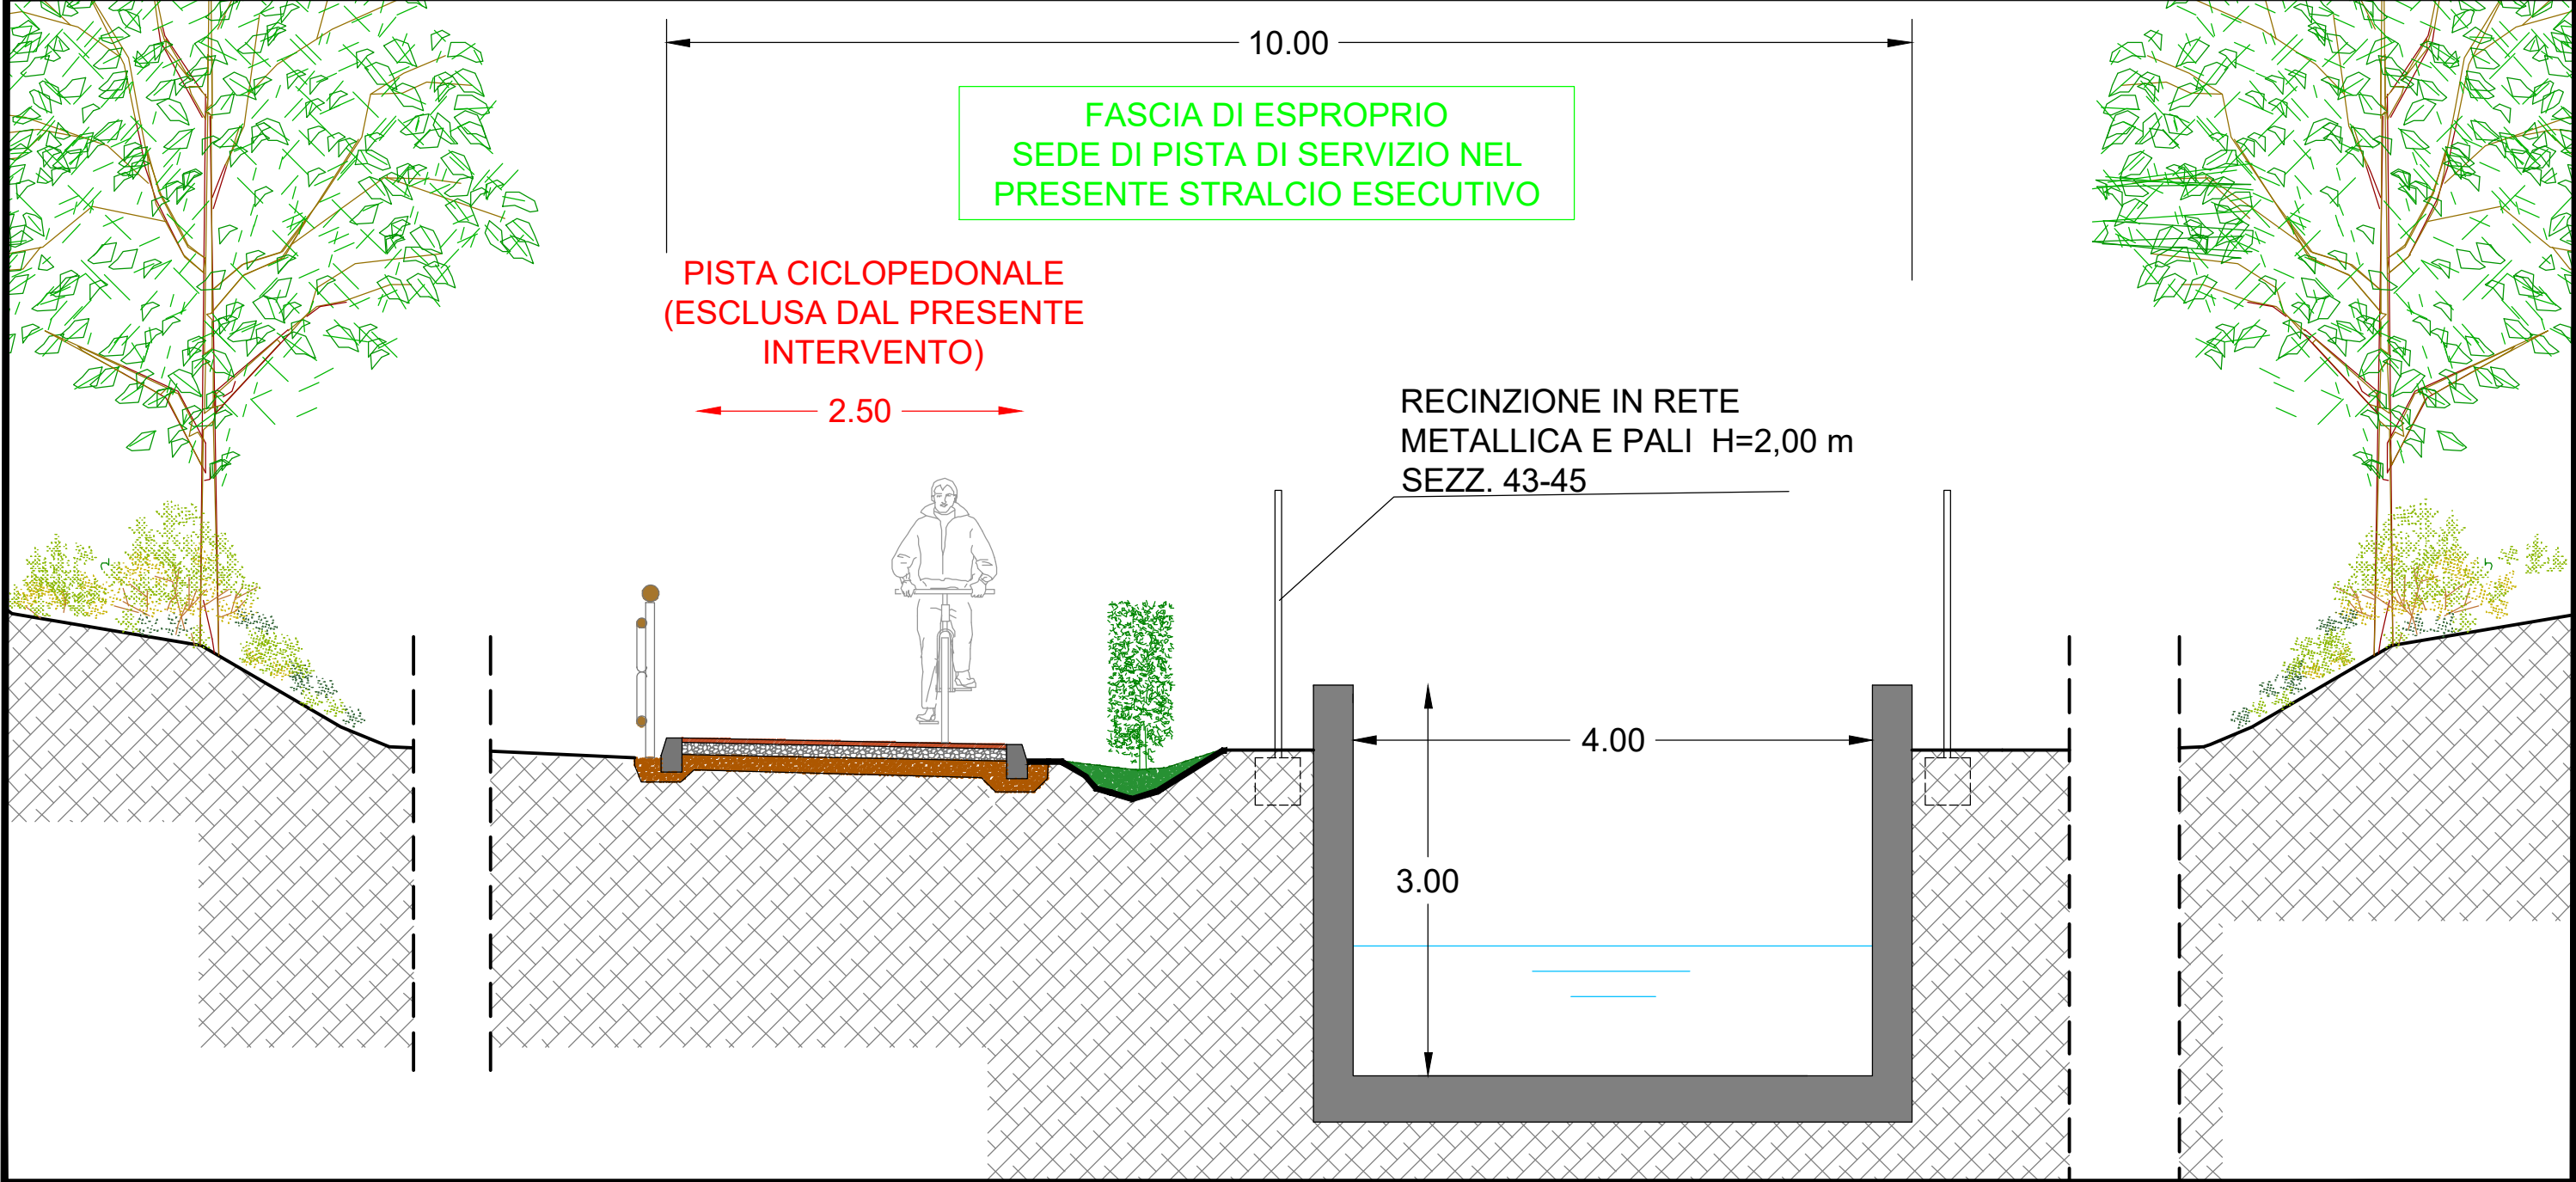

SEZIONE TIPO "C"

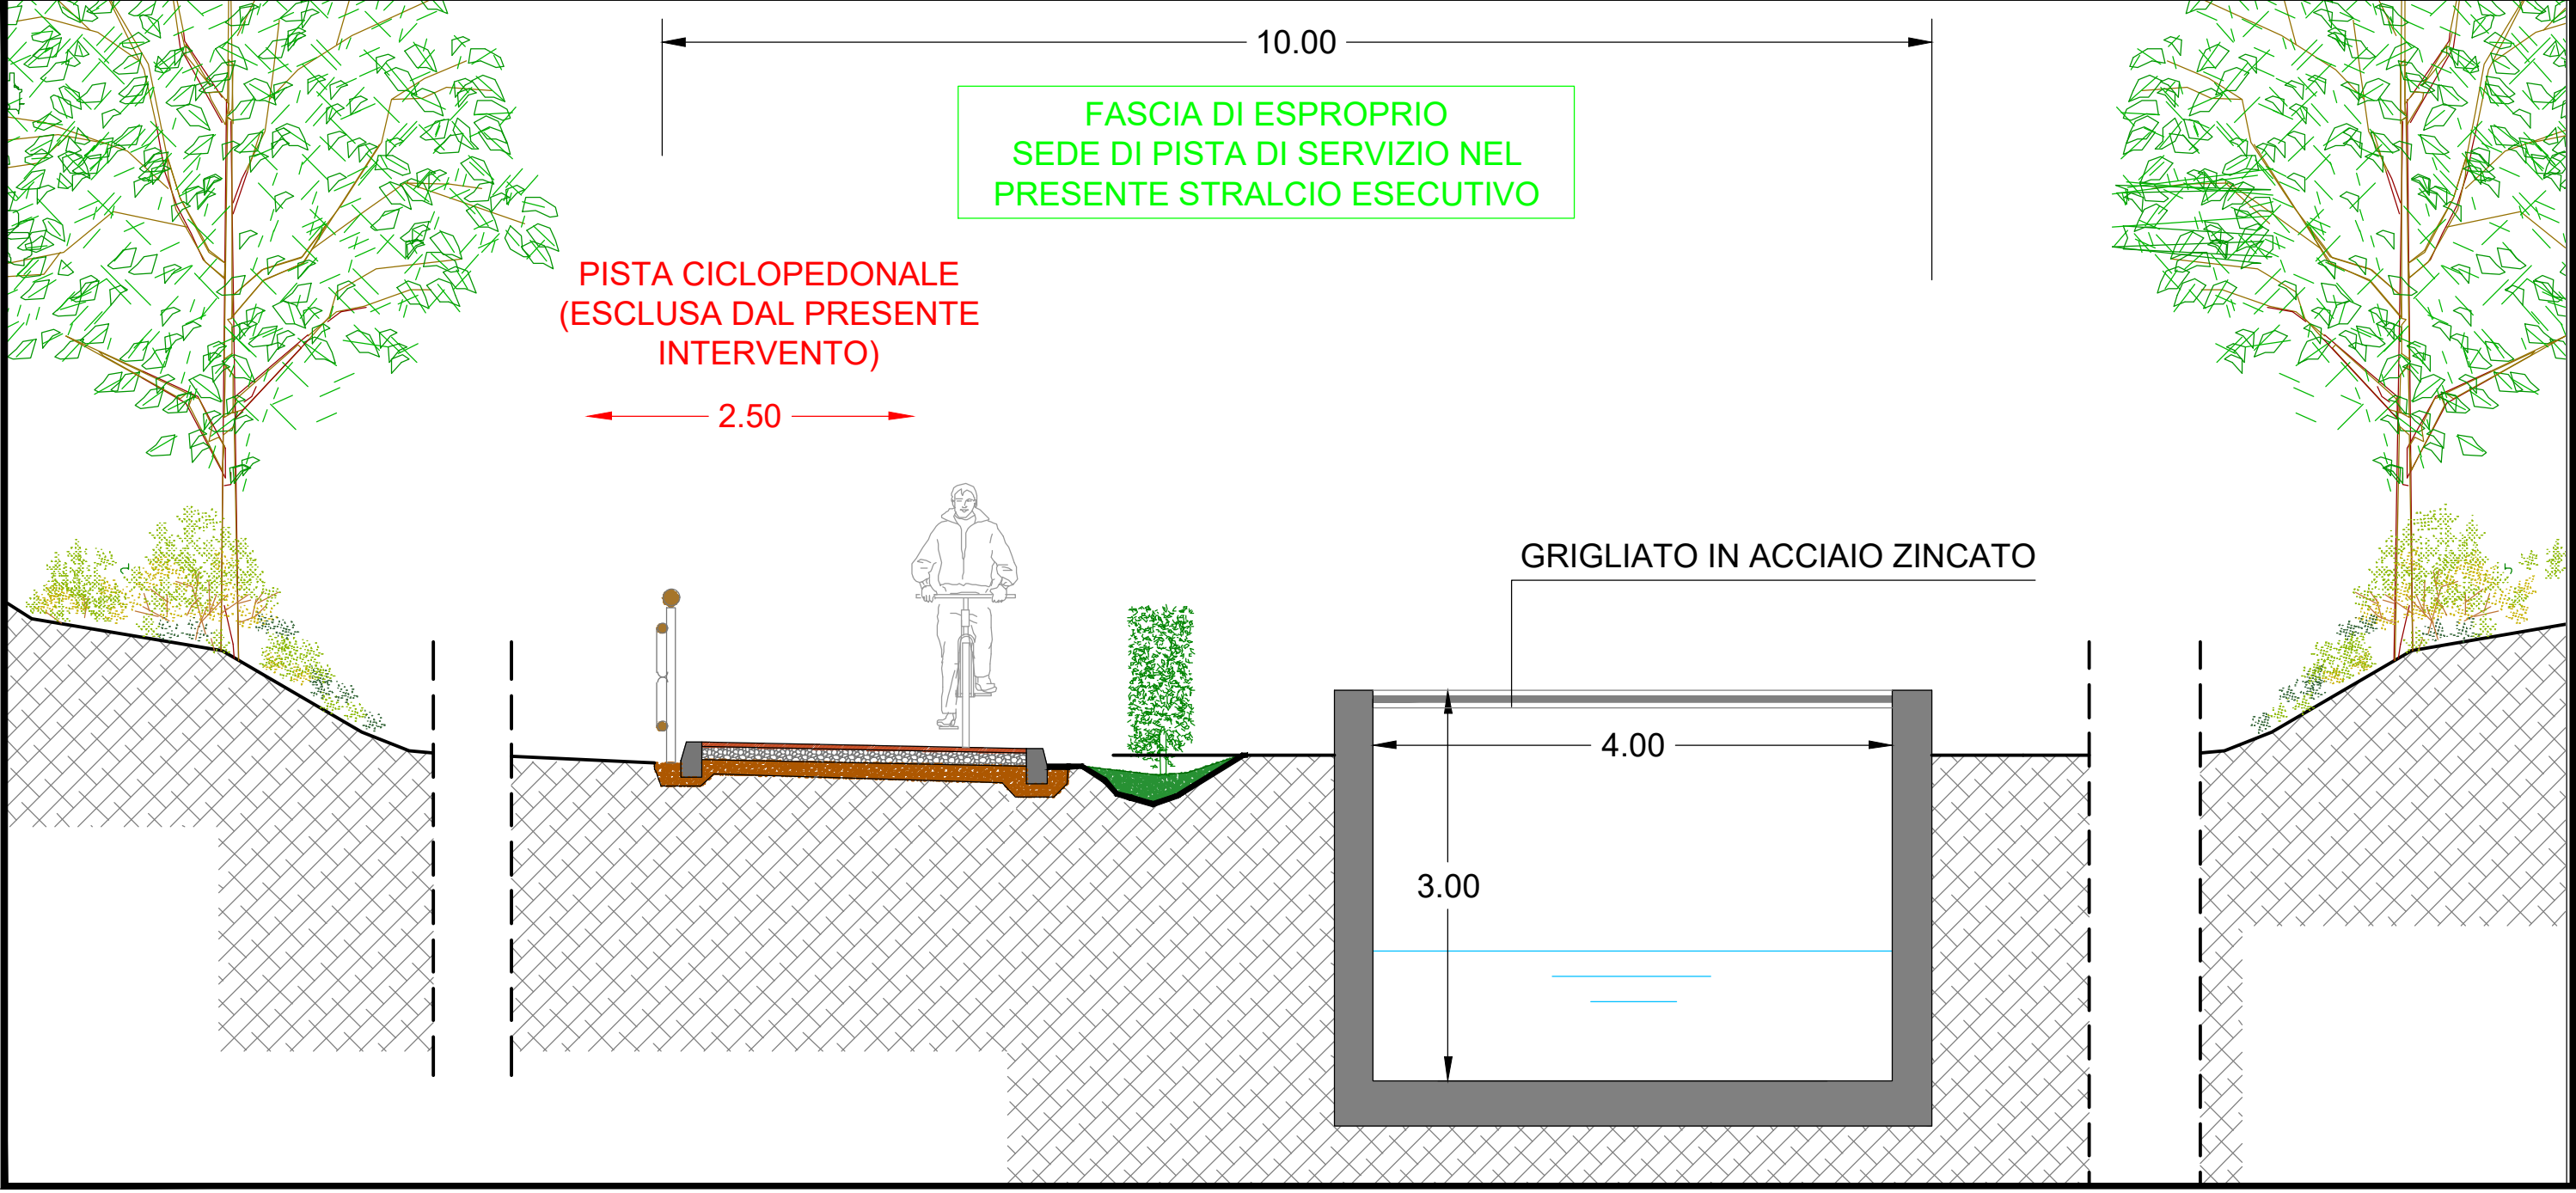

SEZIONE TIPO "D"

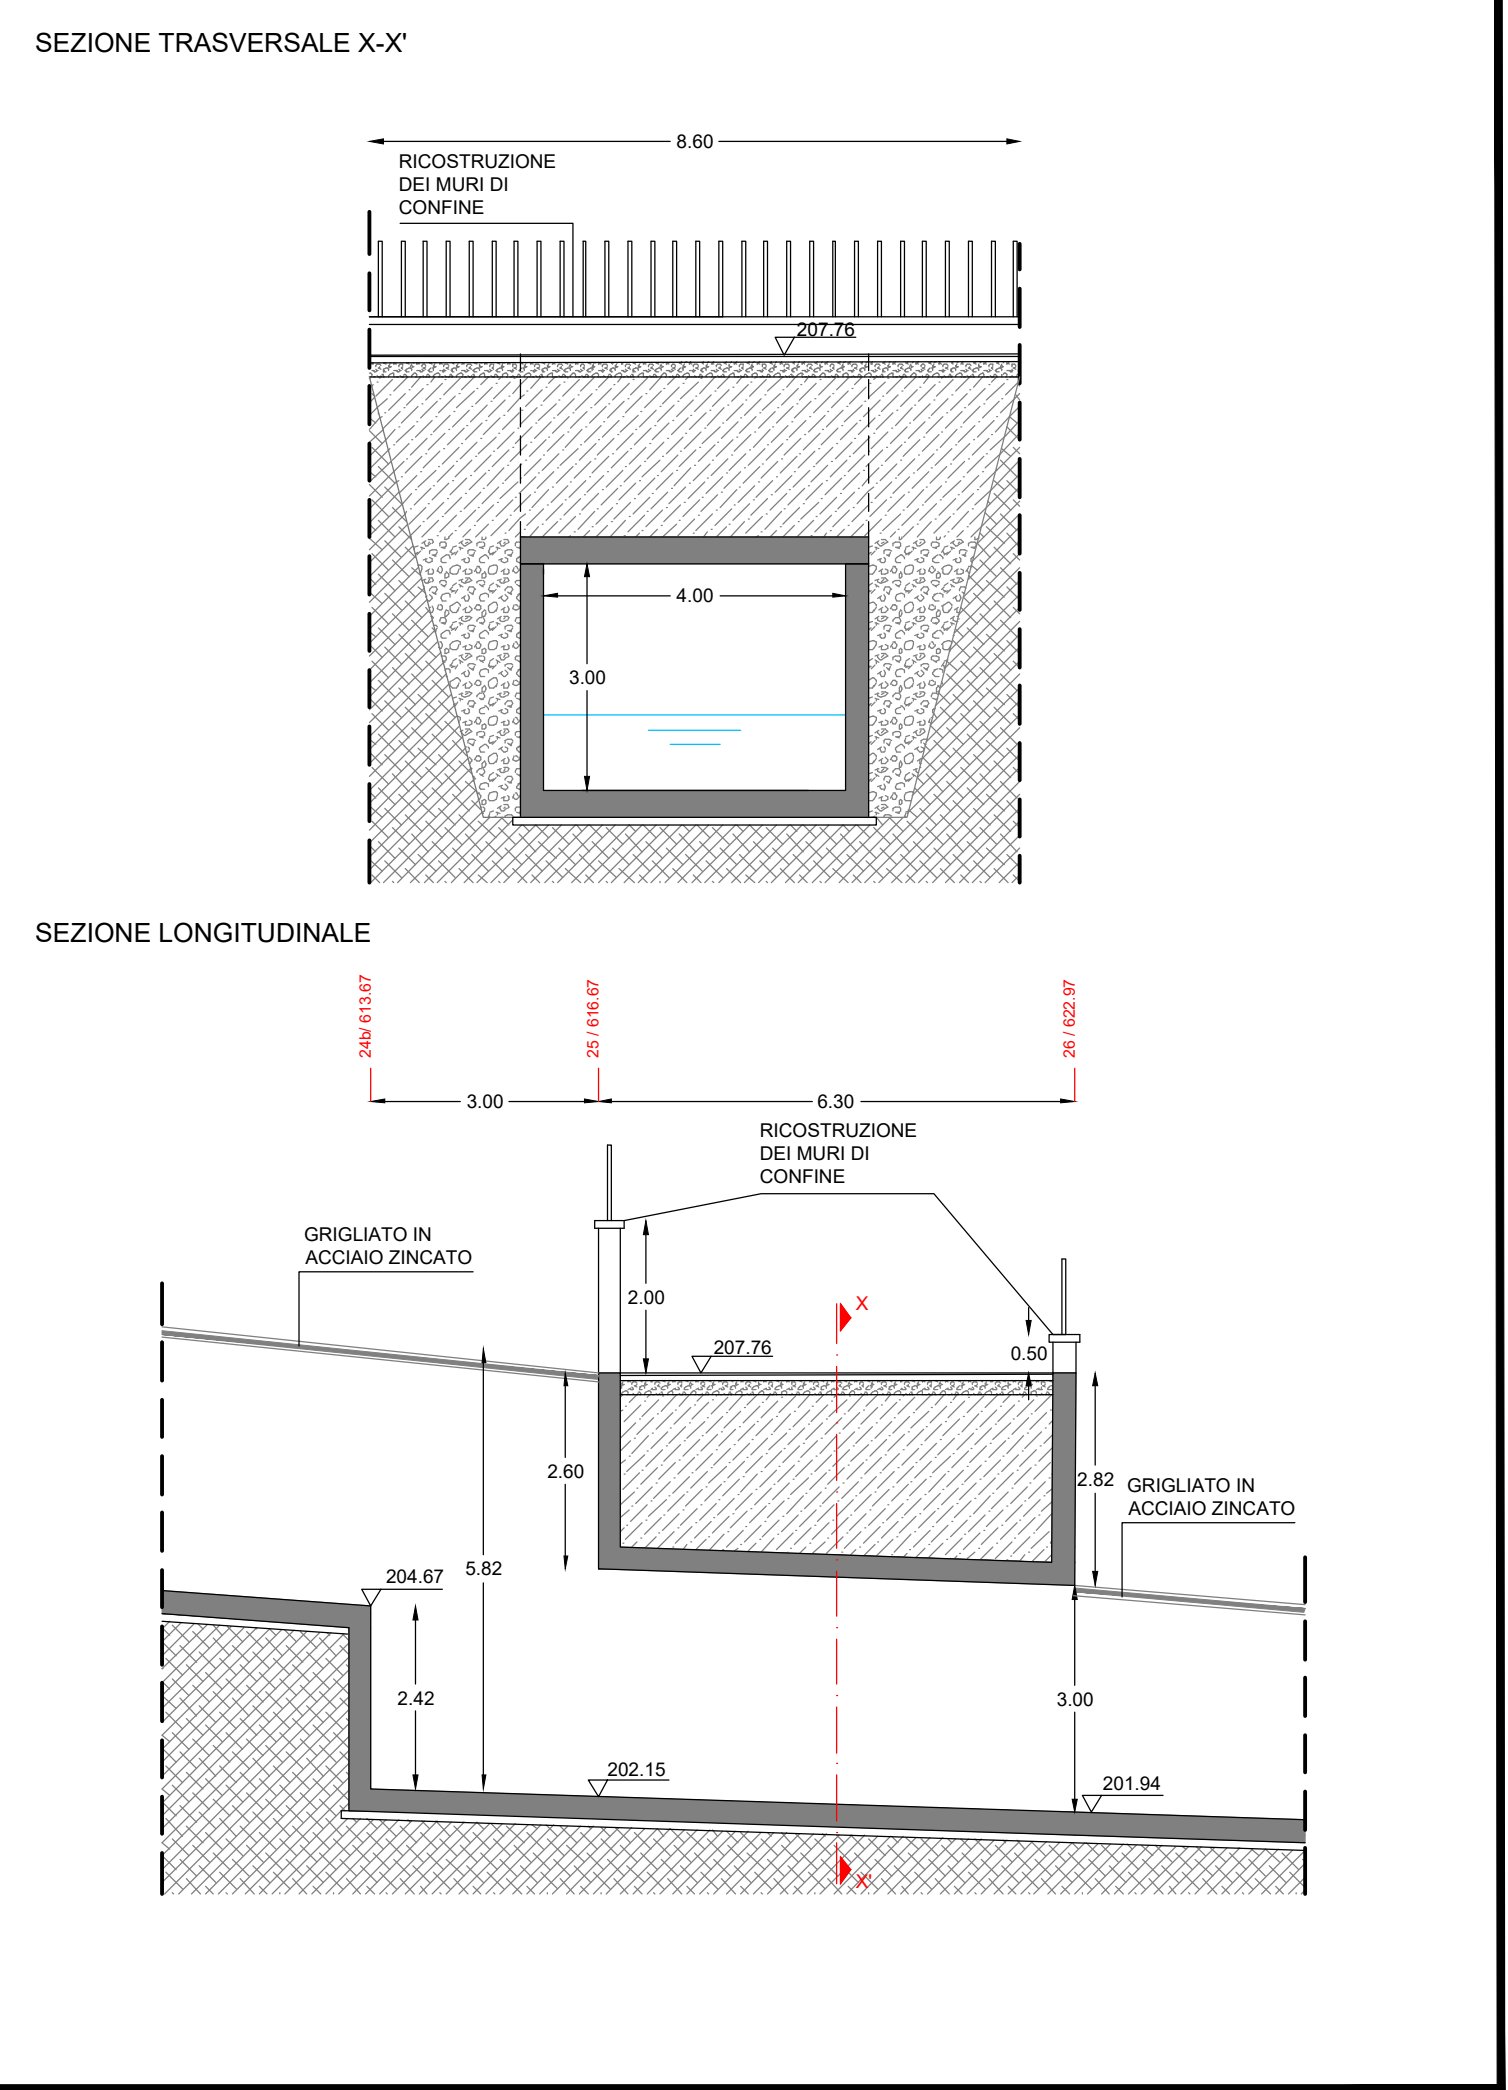



Finanziato dall'Unione europea
NextGenerationEU



MINISTERO DELL'INTERNO



COMUNE DI SASSARI
PROVINCIA DI SASSARI

PNRR - M2C4 Investimento 2.2 - Interventi per la resilienza, la valorizzazione del territorio e l'efficienza energetica dei Comuni

INTERVENTI DI MESSA IN SICUREZZA IDRAULICA DELLA VALLATA DEL FOSSO DELLA NOCE NEL CENTRO ABITATO DI SASSARI

D.G.R. N.56/45 DEL 13/11/2020

ELABORATO :

OPERE IN PROGETTO: SEZIONI TRASVERSALI TIPO

REVISIONI				TAVOLA	SCALA
n°	MODIFICA	DATA	CTRL.		1:50
01	consegna	Giugno 2022		10	CODICE NOTE
02	revisione	Novembre 2022			
03	revisione	Dicembre 2022			

R.T.I. tra:
Mandatario:


Studio Associato
4E-INGEGNERIA
Dott. Ing. Fabio Cambula

Il Dirigente dei LL.PP.
Dott. Ing. Fabio E. M. Spurio

Mandanti:


Dott. Geol. Alessandro Muscas
Dott. Ing. Emanuela Sassu

Il R.U.P.:
Dott. Ing. Ivano Mulas

Il Sindaco:
Prof. Gian Vittorio Campus

SONO VIETATI LA RIPRODUZIONE E L'UTILIZZO DEL PRESENTE ELABORATO SENZA L'AUTORIZZAZIONE DELL'AUTORE