



PIANTA

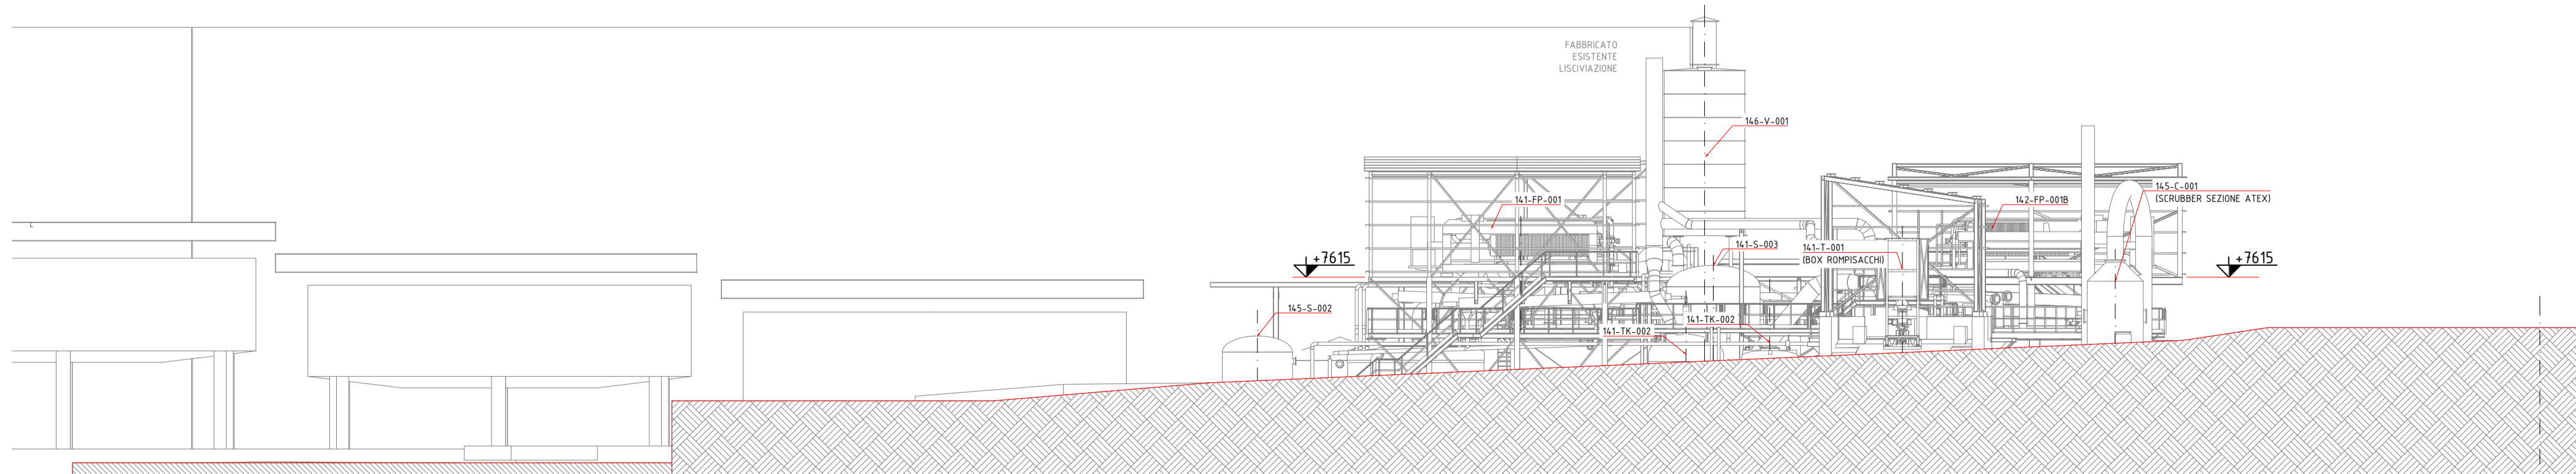

VISTA SEZIONE X-X

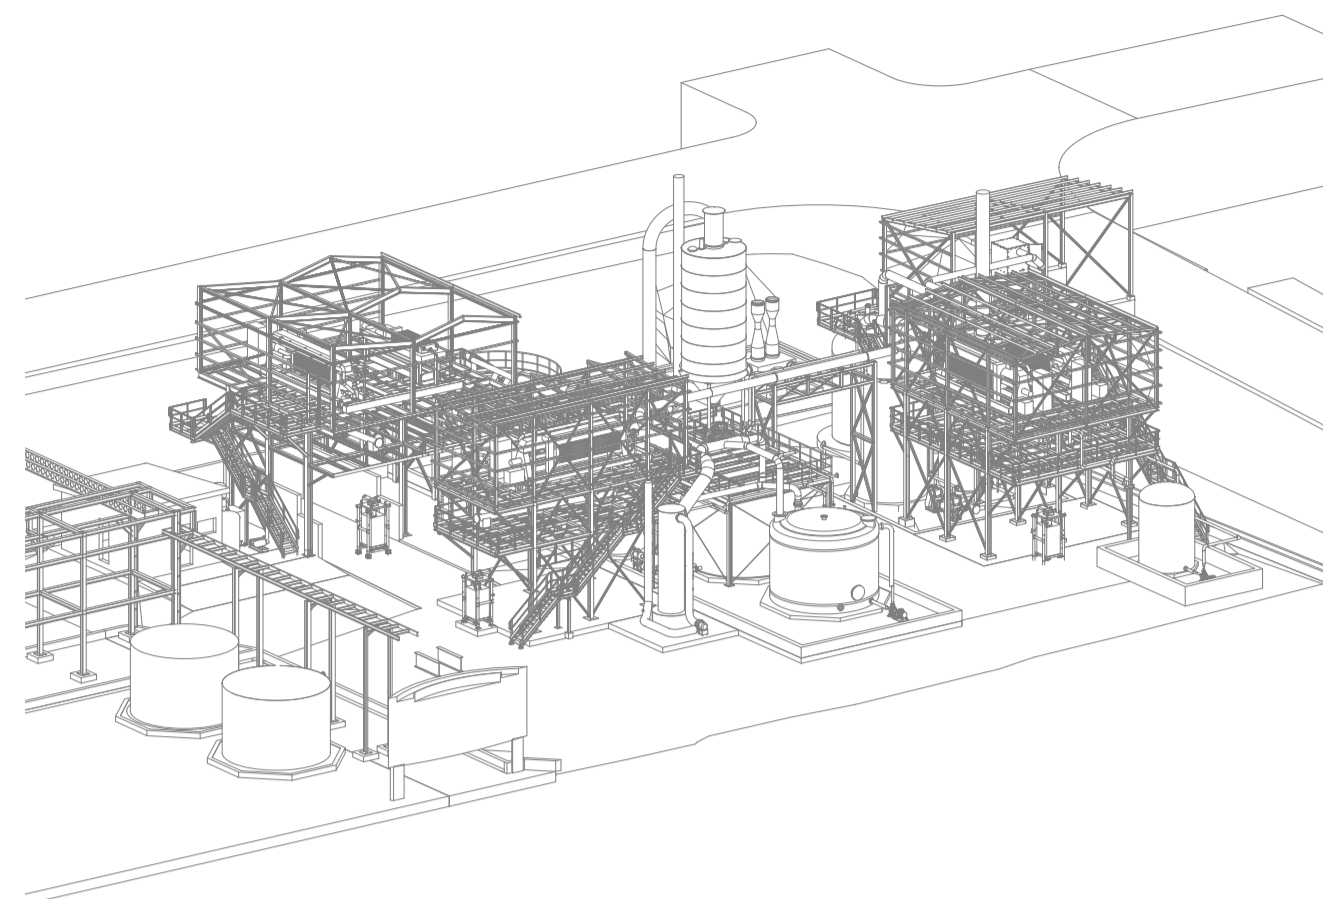


VISTA ASSONOMETRICA

NOTE GENERALI


- 1) TUTTE LE DIMENSIONI SONO IN cm. TRANNE DOVE DIVERSAMENTE INDICATO.
- 2) TUTTE LE QUOTE IN ELEVAZIONE SONO ESPRESSE IN mm E SONO RIFERITE ALLA QUOTA ±0.00 (QUOTA ZERO DI IMPIANTO LiDemo Project - BASE PIANTANA STRUTTURA ESISTENTE)

LEGENDA

- BLACK MASS
- SEZIONE LISCIVIAZIONE
- SEZIONE PRECIPITAZIONE METALLI PESANTI
- SEZIONE PRECIPITAZIONE CARBONATO DI LITIO
- INDICA QUOTE IN ELEVAZIONE MANUFATTI
- INDICA QUOTE IN ELEVAZIONE GENERICHE

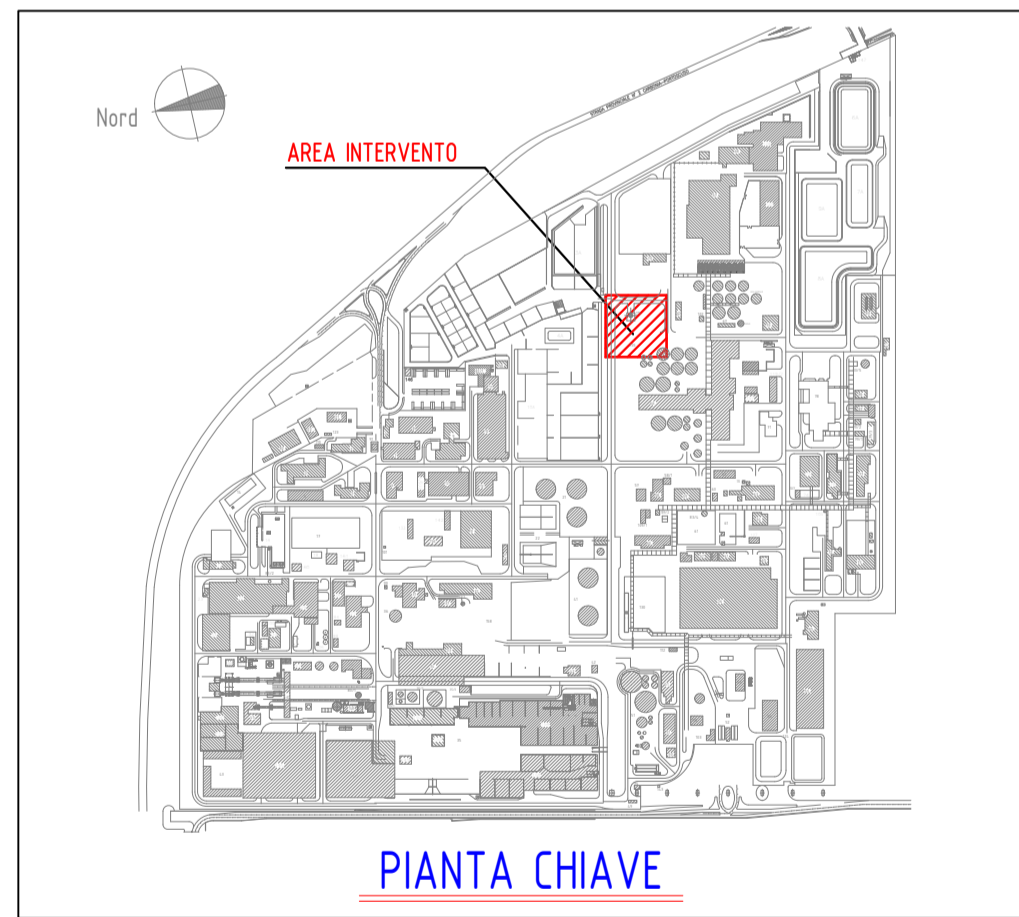

PIANTA CHIAVE

	COMMESSA: 2022_292		DATA: 23/05/2023	
	TITOLO: IMPIANTO TRATTAMENTO BLACK MASS - LAYOUT STATO DI PROGETTO			
	DISEGNO N°: 2022-292-CG104-B		REV. 02	FILE: 2022-292-CG104_R2
	DISEGNATO: SESA - A.S.		CONTROLLATO: SESA	

2	23/05/2023	SESA	EMISSIONE PER ENTI ESTERNI
0	13/12/2022	SESA	EMISSIONE STATO IN PROGETTO
Rev. n.	Data	Firma	Descrizione

		STABILIMENTO DI PORTOVESME	
GLENCORE		UFFICIO TECNICO	
Impianto	TRATTAMENTO BLACK MASS	Item	1200
Disegnato	13/12/2022	SESA	
Controllato	-	-	
Approvato	-	-	
Revisione	00	13/12/2022	
Commissa	2022-292		
Nome File	2022-292-CG104-A_R2Layout stato di progetto.dwg		