




DISEGNI DI RIFERIMENTO		
DESCRIZIONE	POSIZIONE	N° DISEGNO
-	-	-

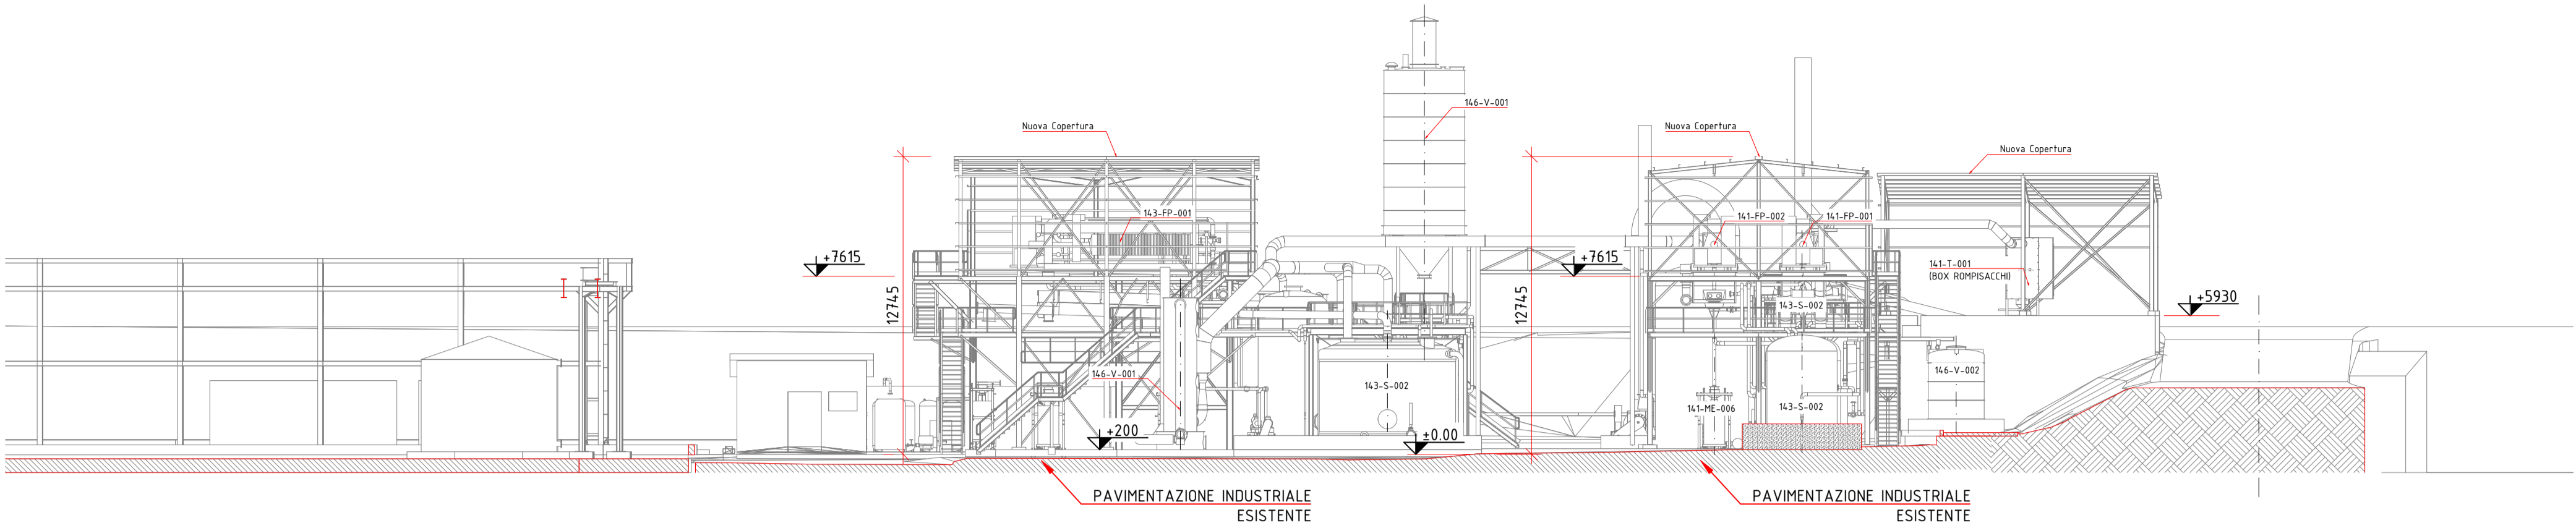


VISTA - SEZIONE A-A

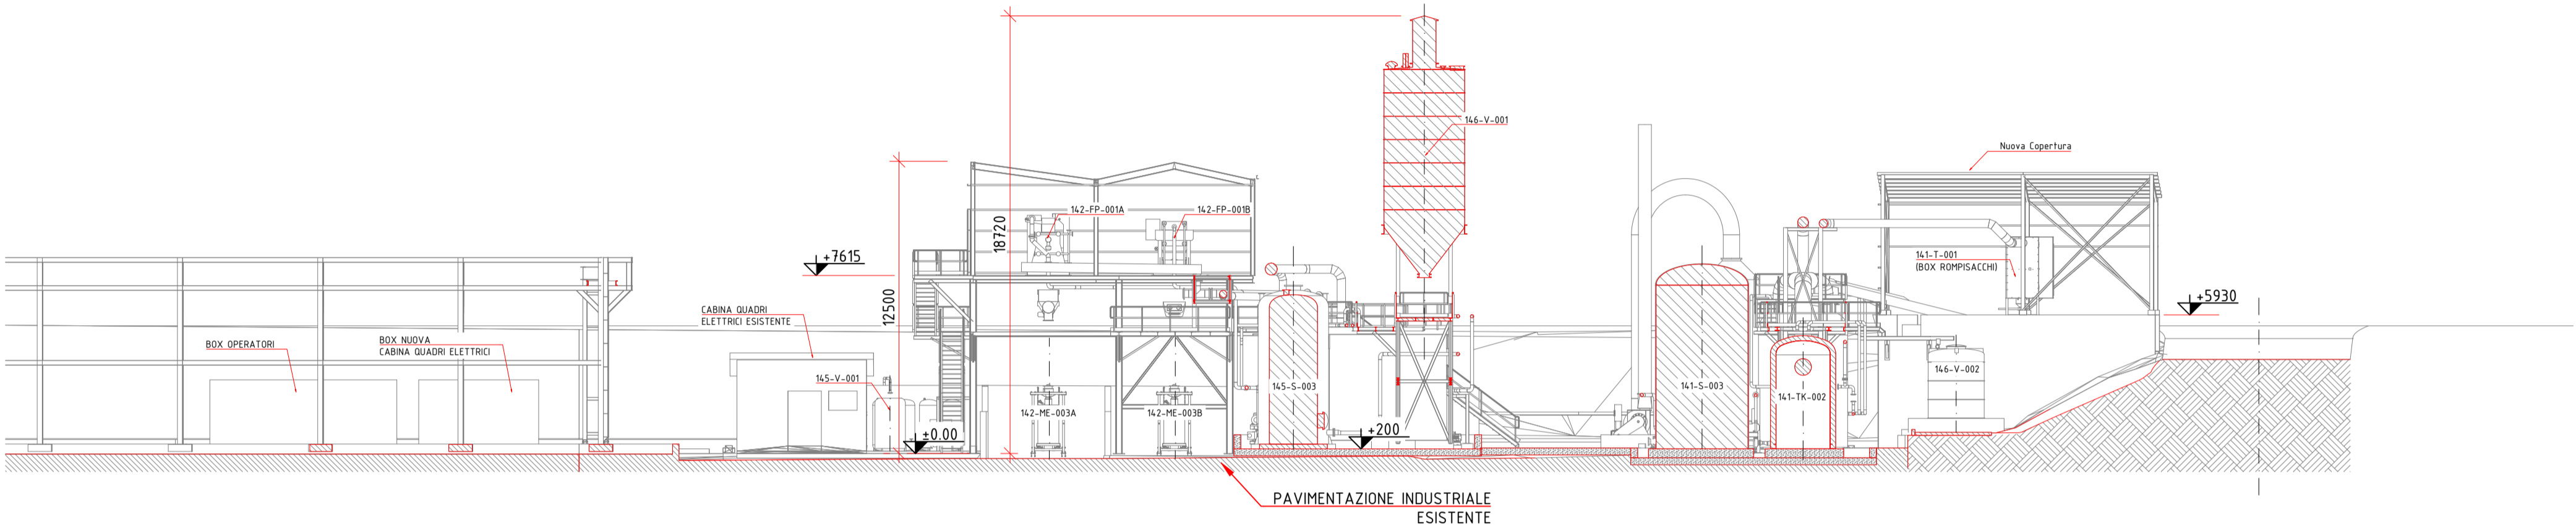

VISTA - SEZIONE B-B

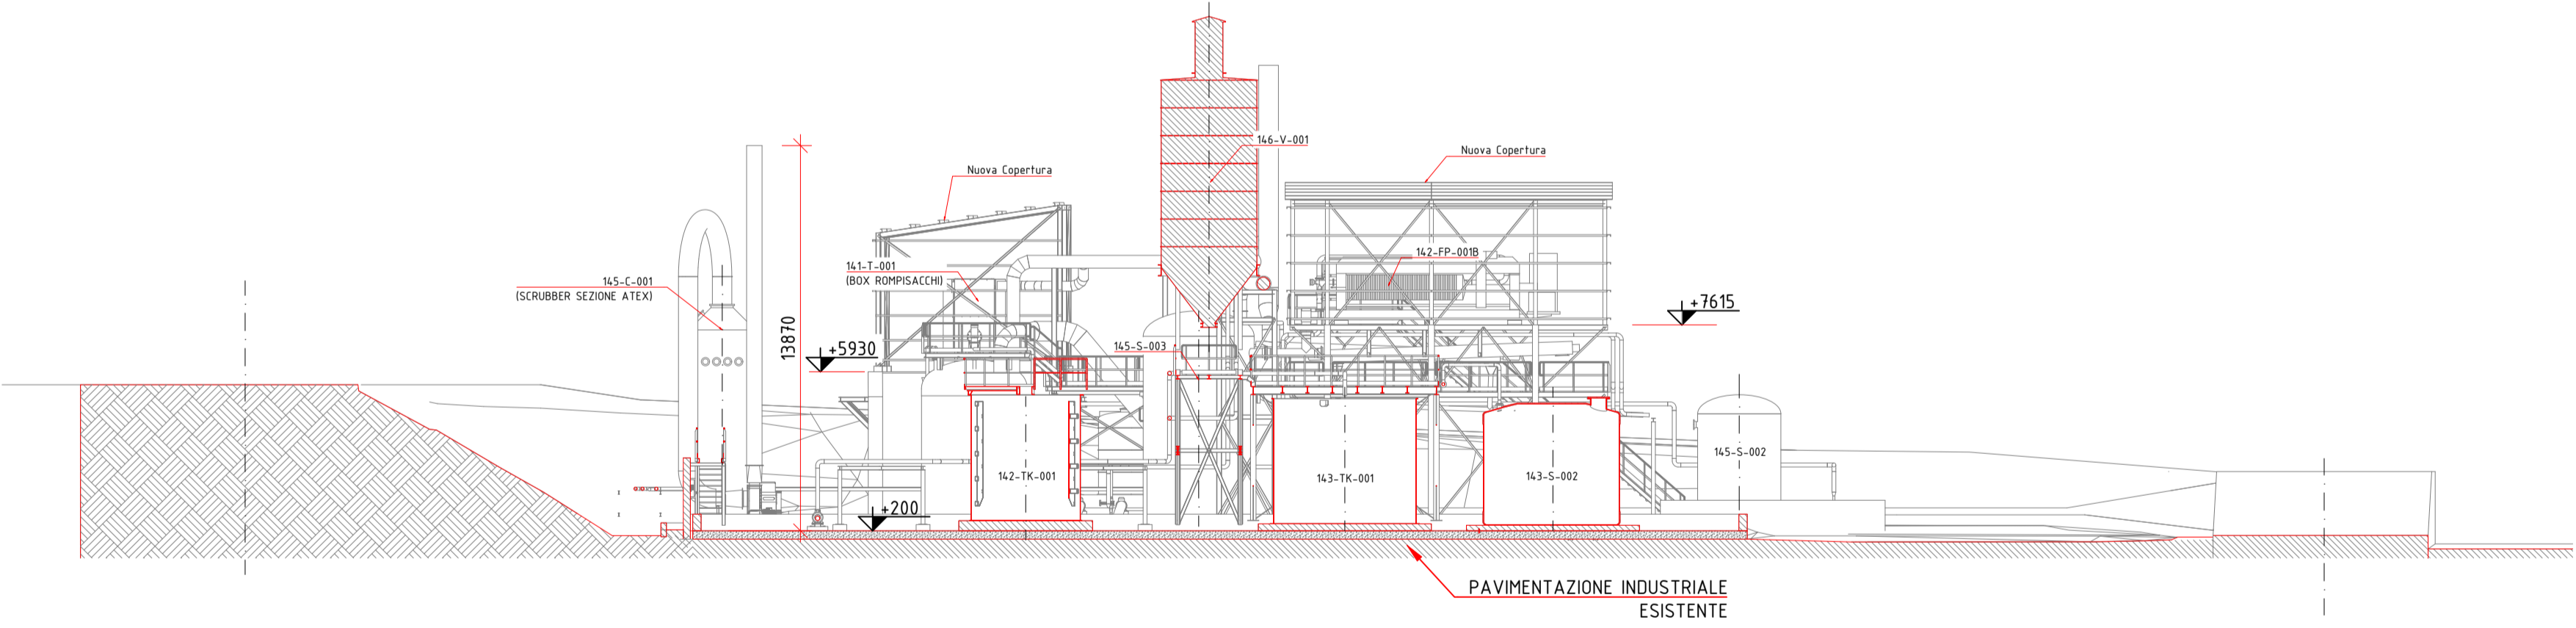

VISTA - SEZIONE C-C

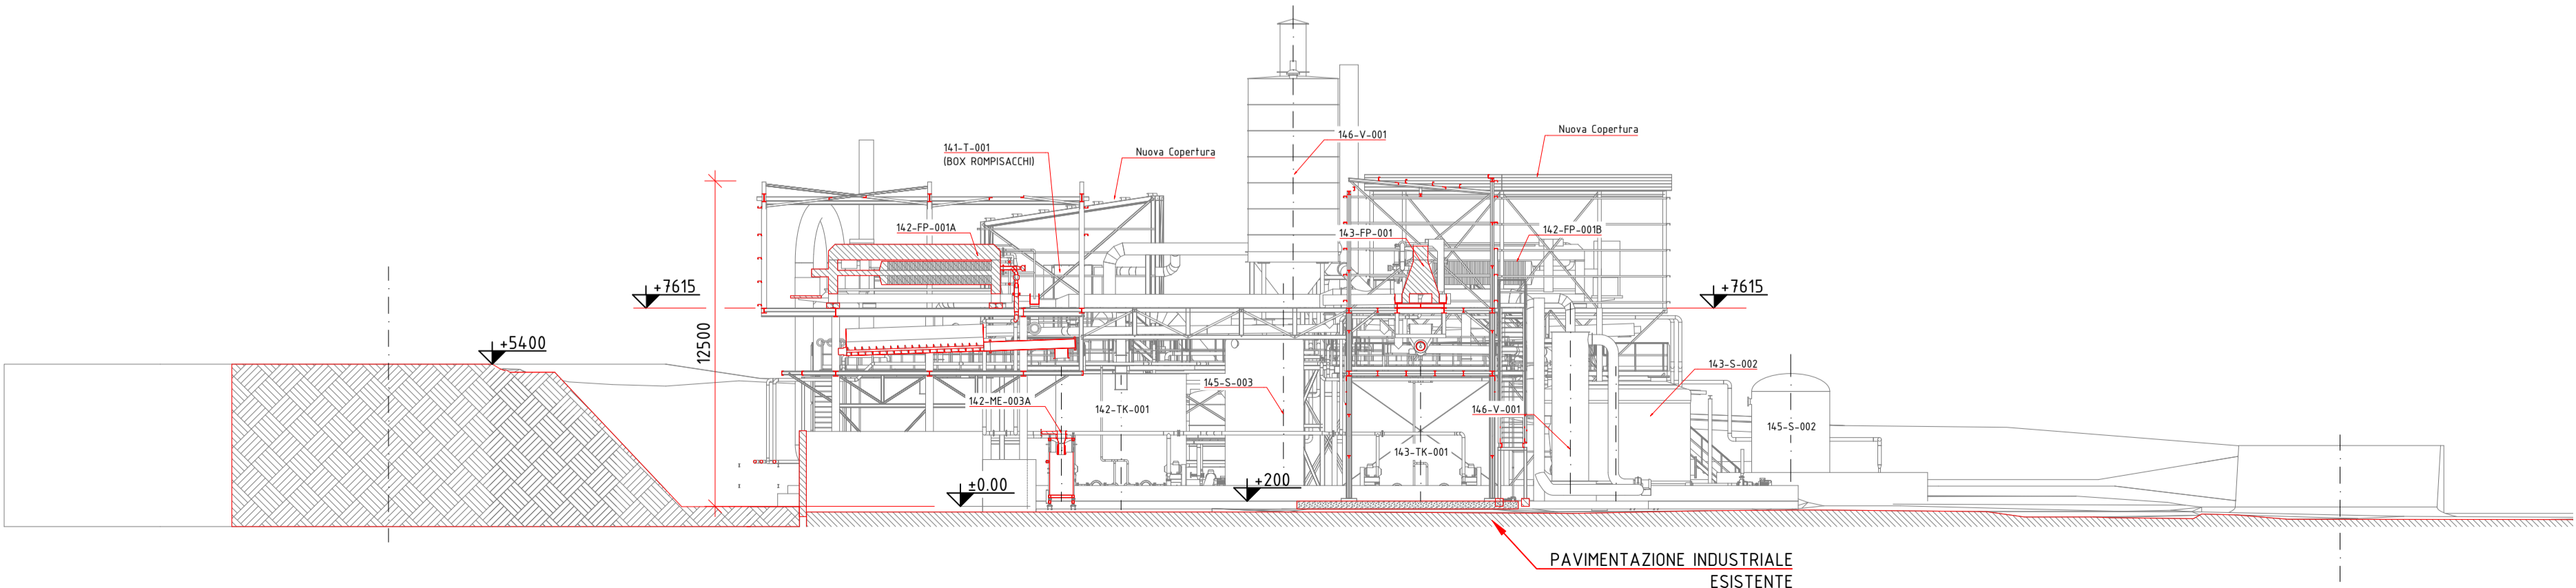


VISTA - SEZIONE D-D

NOTE GENERALI

- 1) TUTTE LE DIMENSIONI SONO IN cm. TRANNE DOVE DIVERSAMENTE INDICATO.
2) TUTTE LE QUOTE IN ELEVAZIONE SONO ESPRESSE IN m E SONO RIFERITE ALLA QUOTA ±0.00 (QUOTA ZERO DI IMPIANTO L'Demo Project - BASE PIANTANA STRUTTURA ESISTENTE)

LEGENDA

- INDICA QUOTE IN ELEVAZIONE MANUFATTI
INDICA QUOTE IN ELEVAZIONE GENERICHE

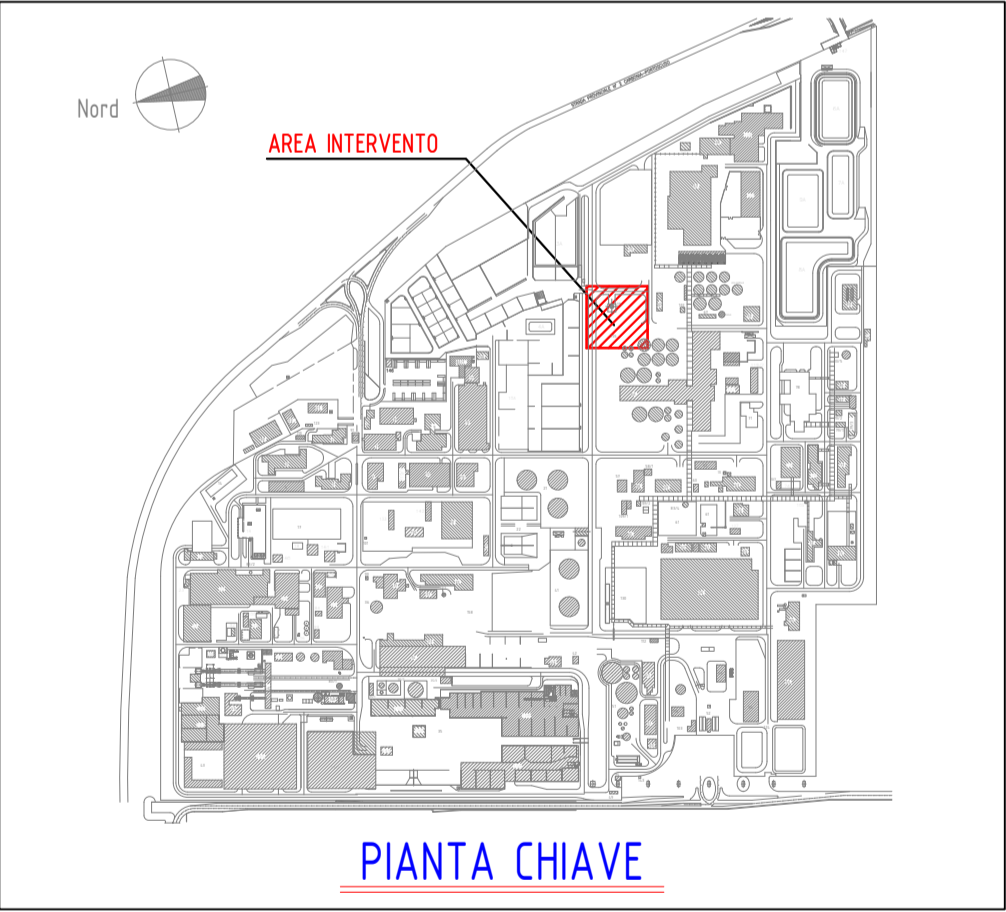

	COMMESSA:	2022_292	DATA:	23/05/2023
	TITOLO:	IMPIANTO TRATTAMENTO BLACK MASS - LAYOUT STATO DI PROGETTO		
	DISEGNO N°:	2022-292-CG104-B	REV.	02
	DISEGNATO:	SESA - A.S.	FILE:	2022-292-CG104_R2

2	23/05/2023	SESA	EMISSIONE PER ENTI ESTERNI
0	13/12/2022	SESA	EMISSIONE STATO IN PROGETTO
Rev. n.	Data	Firma	Descrizione

		STABILIMENTO DI PORTOVESME	
GLENCORE		UFFICIO TECNICO	
Impianto	TRATTAMENTO BLACK MASS	Item	1200
Disegnato	13/12/2022	SESA	2di2
Controllato	-	-	-
Approvato	-	-	-
Revisione	01	13/12/2022	-
Commissa	2022-292	Num. Disegno	
Nome File	2022-292-CG104-A_R2Layout stato di progetto.dwg		