


Pianta tipo dell'area di cantiere *scala 1:100*

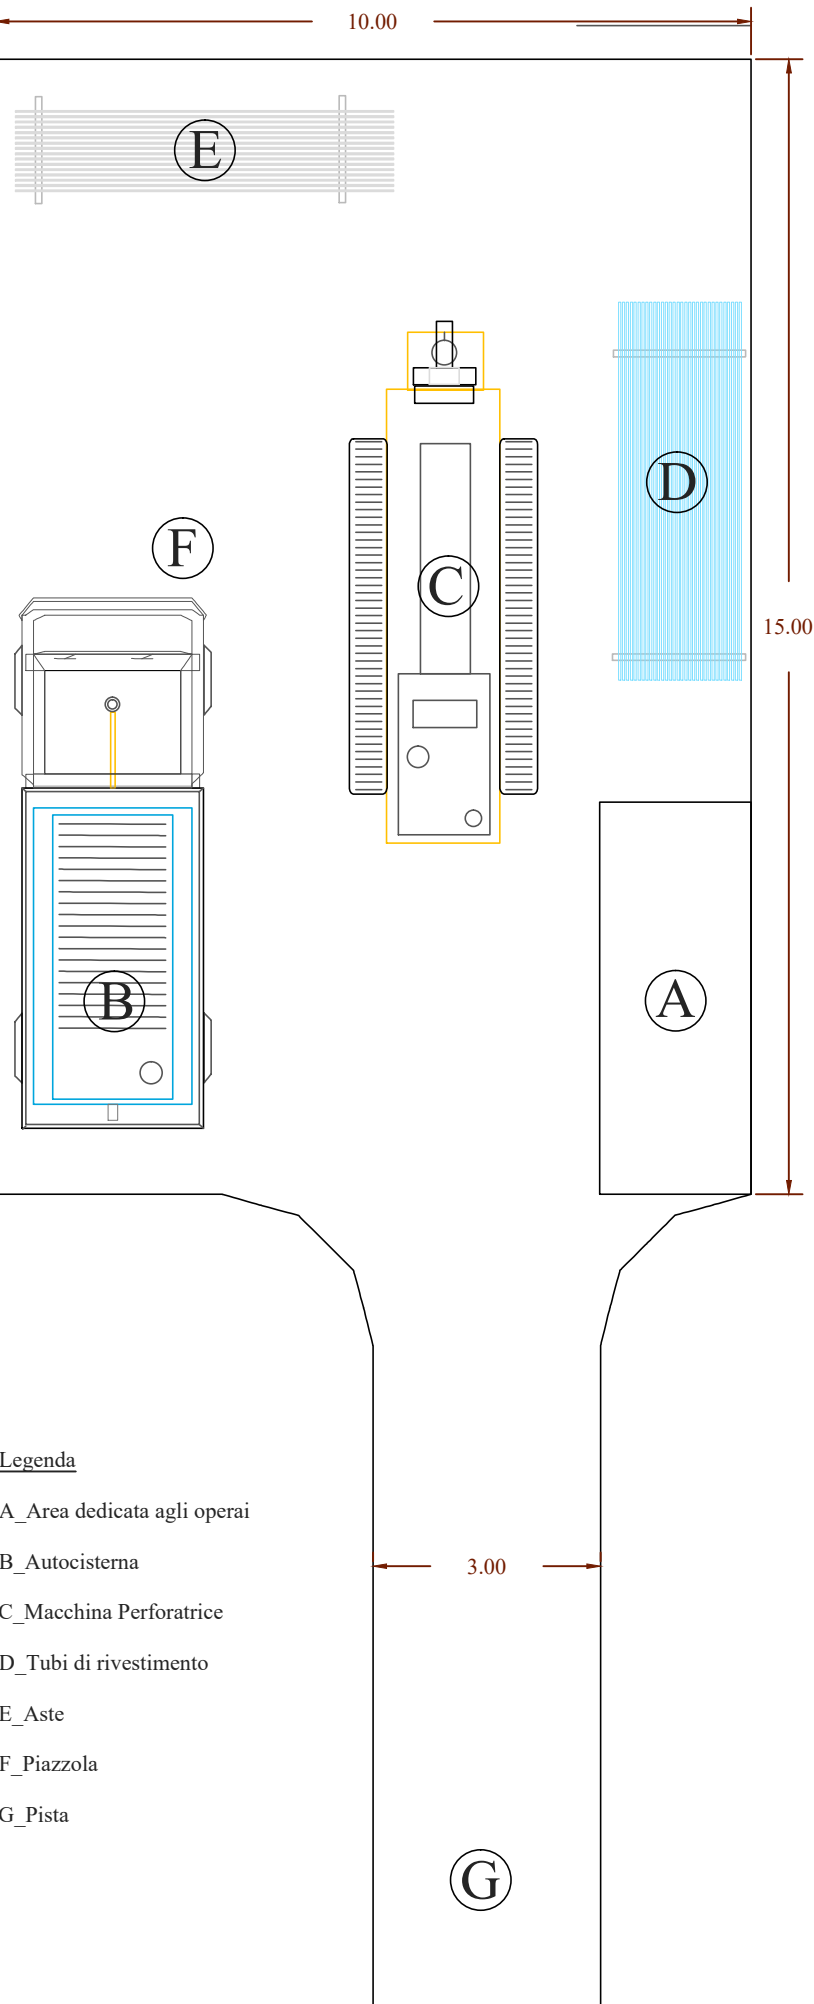

IL RICHIEDENTE:

IL COORDINATORE:

OGGETTO:

***Permesso di ricerca della Miniera di
argille refrattarie-illitiche, caolinitiche e
terre da sbianca***

***DENOMINATA
"Piscina Mannu – Su Taccu"
Ubicata in agro del comune di Perdasdefogu
Provincia di Nuoro***

ENTE AUTORIZZANTE:



REGIONE AUTONOMA DELLA SARDEGNA
Assessorato dell'Industria
Servizio delle Attività Estrattive e Ripristino Ambientale

NOME ELABORATO:

TAV. 10

Planimetria area cantiere

DATA:

marzo 2023

REV.:

COD. ELAB.:

PROGETTO:

PERMESSO DI RICERCA

PROGETTISTA:

Dott. Geol. Alessandro Grosso
Via G. Mameli n. 76 - 09124 Cagliari (CA)
Tel.-Fax. 070 2046095 - Cell. +39 329 0050461
E-Mail: alessandro.grosso@hotmail.com
Pec: alessandro.grosso@pec.epap.it