





Vista frontale

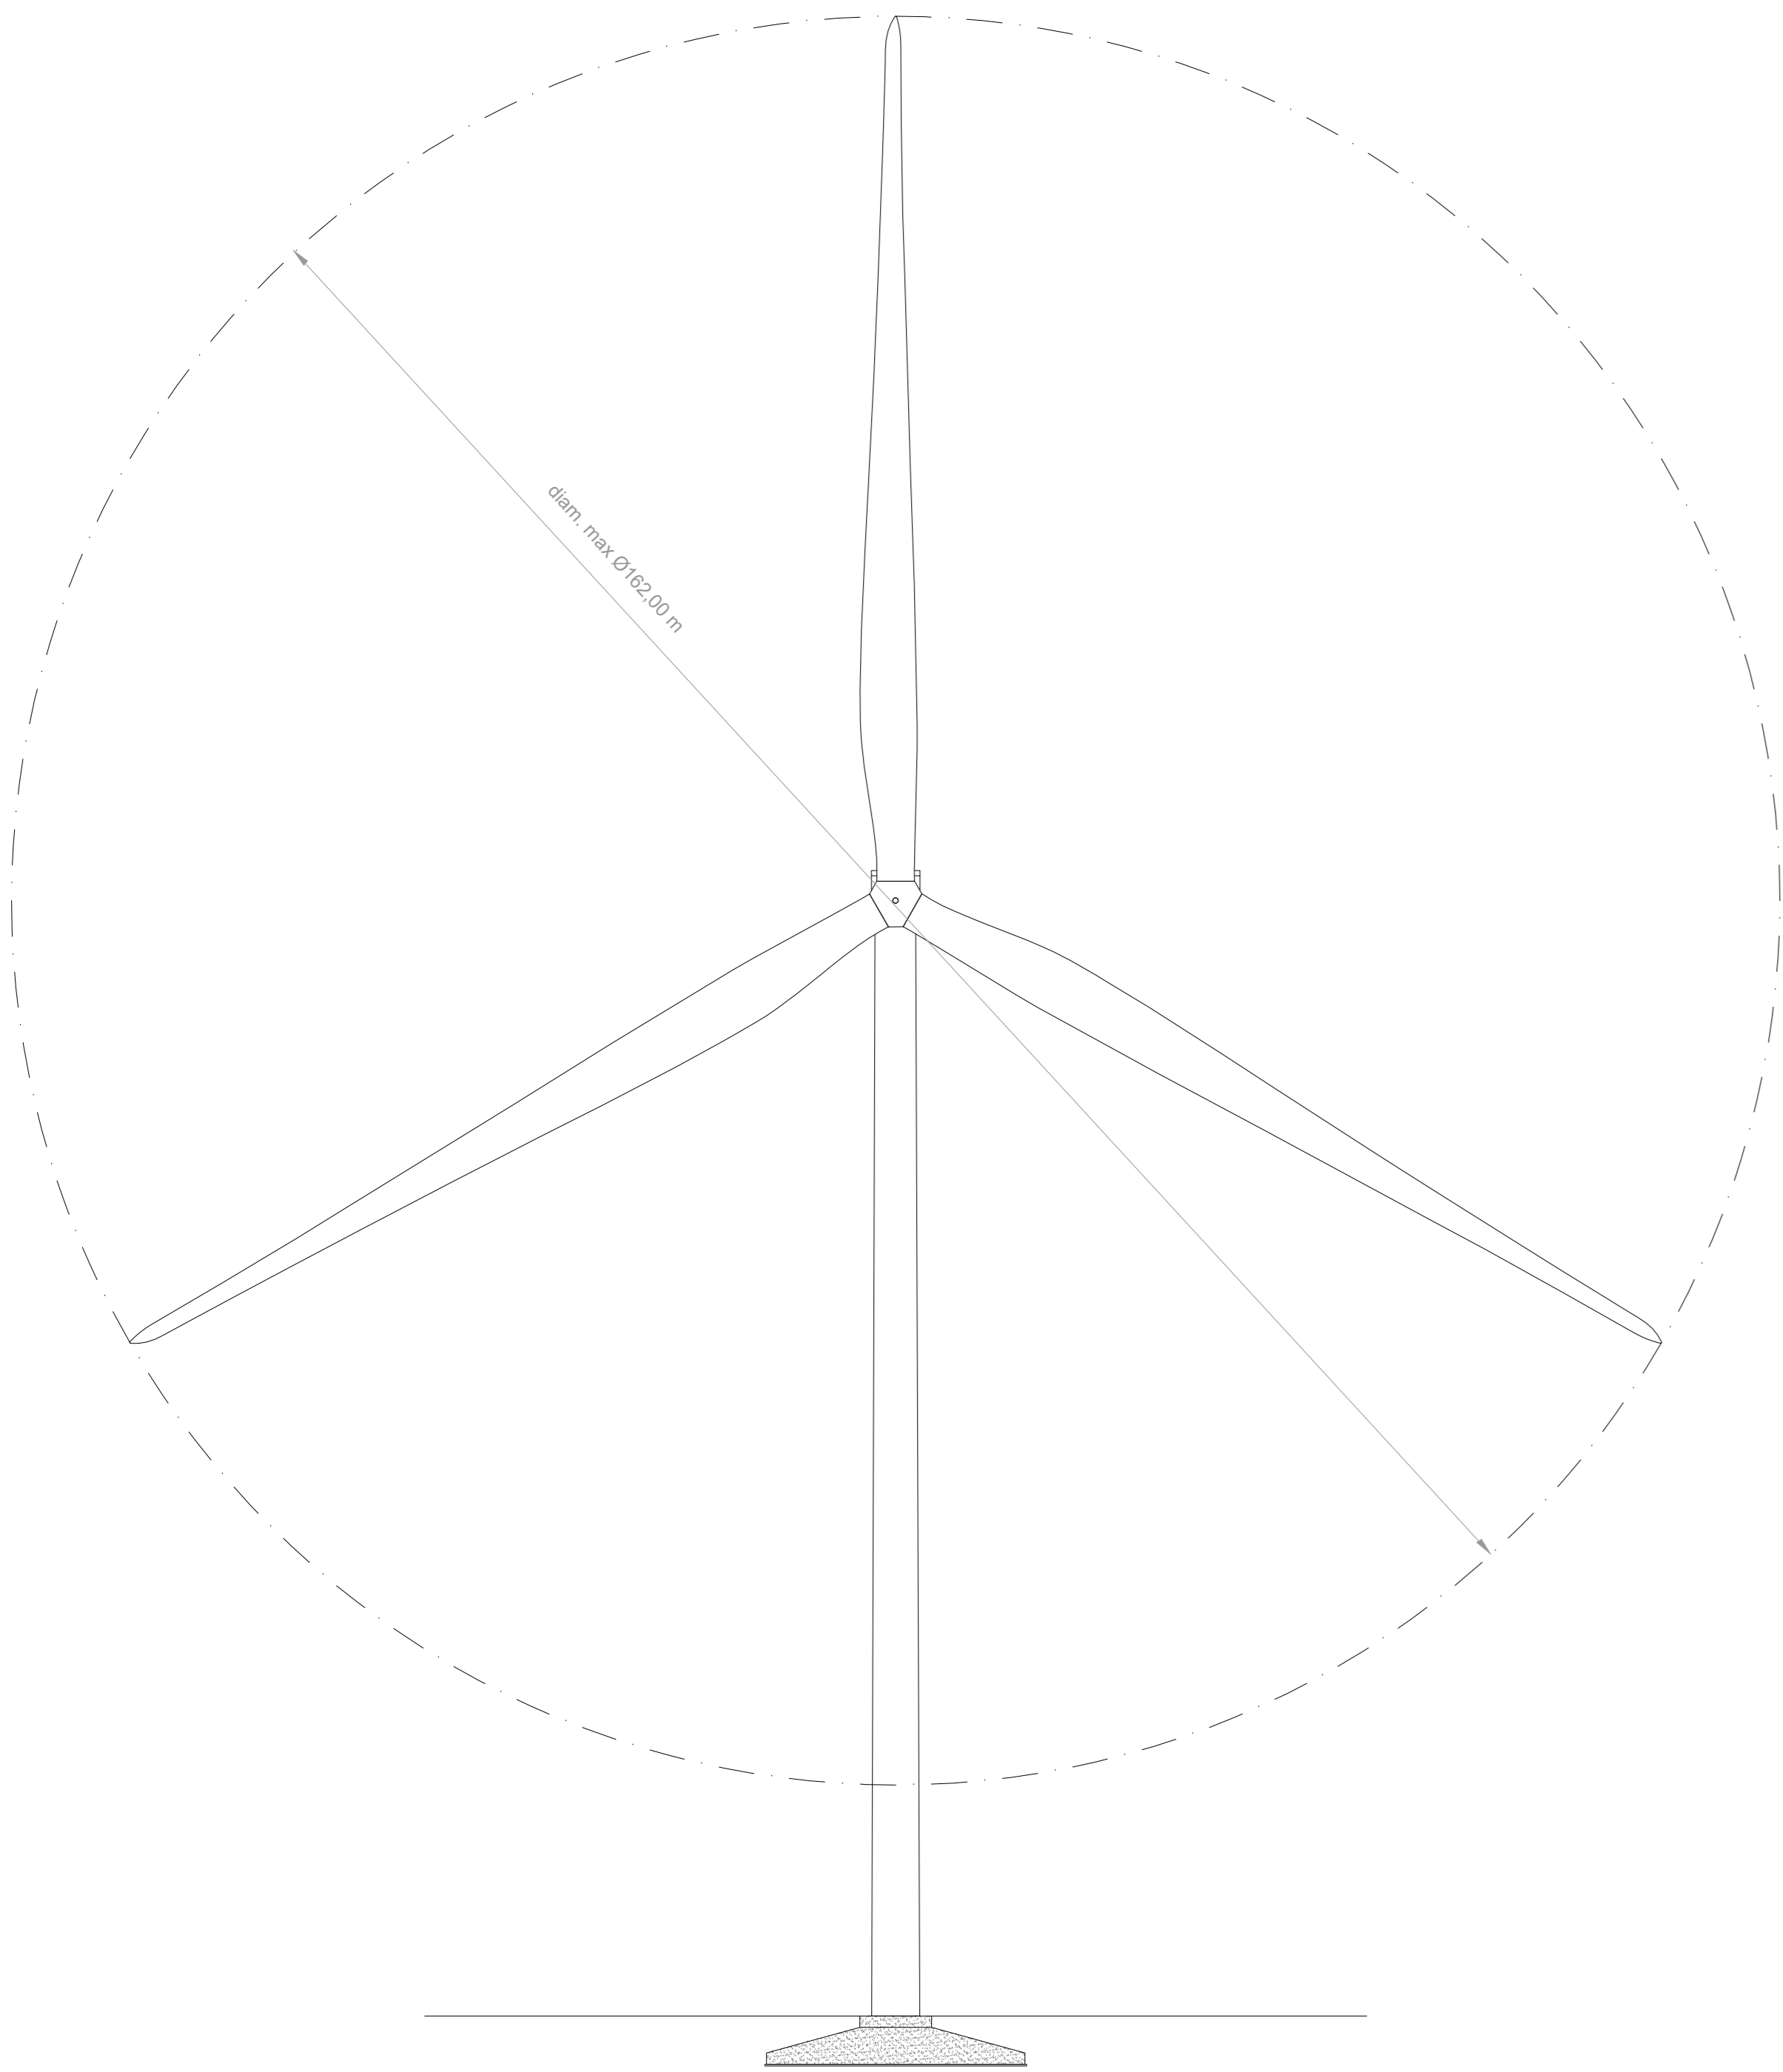


Vista laterale

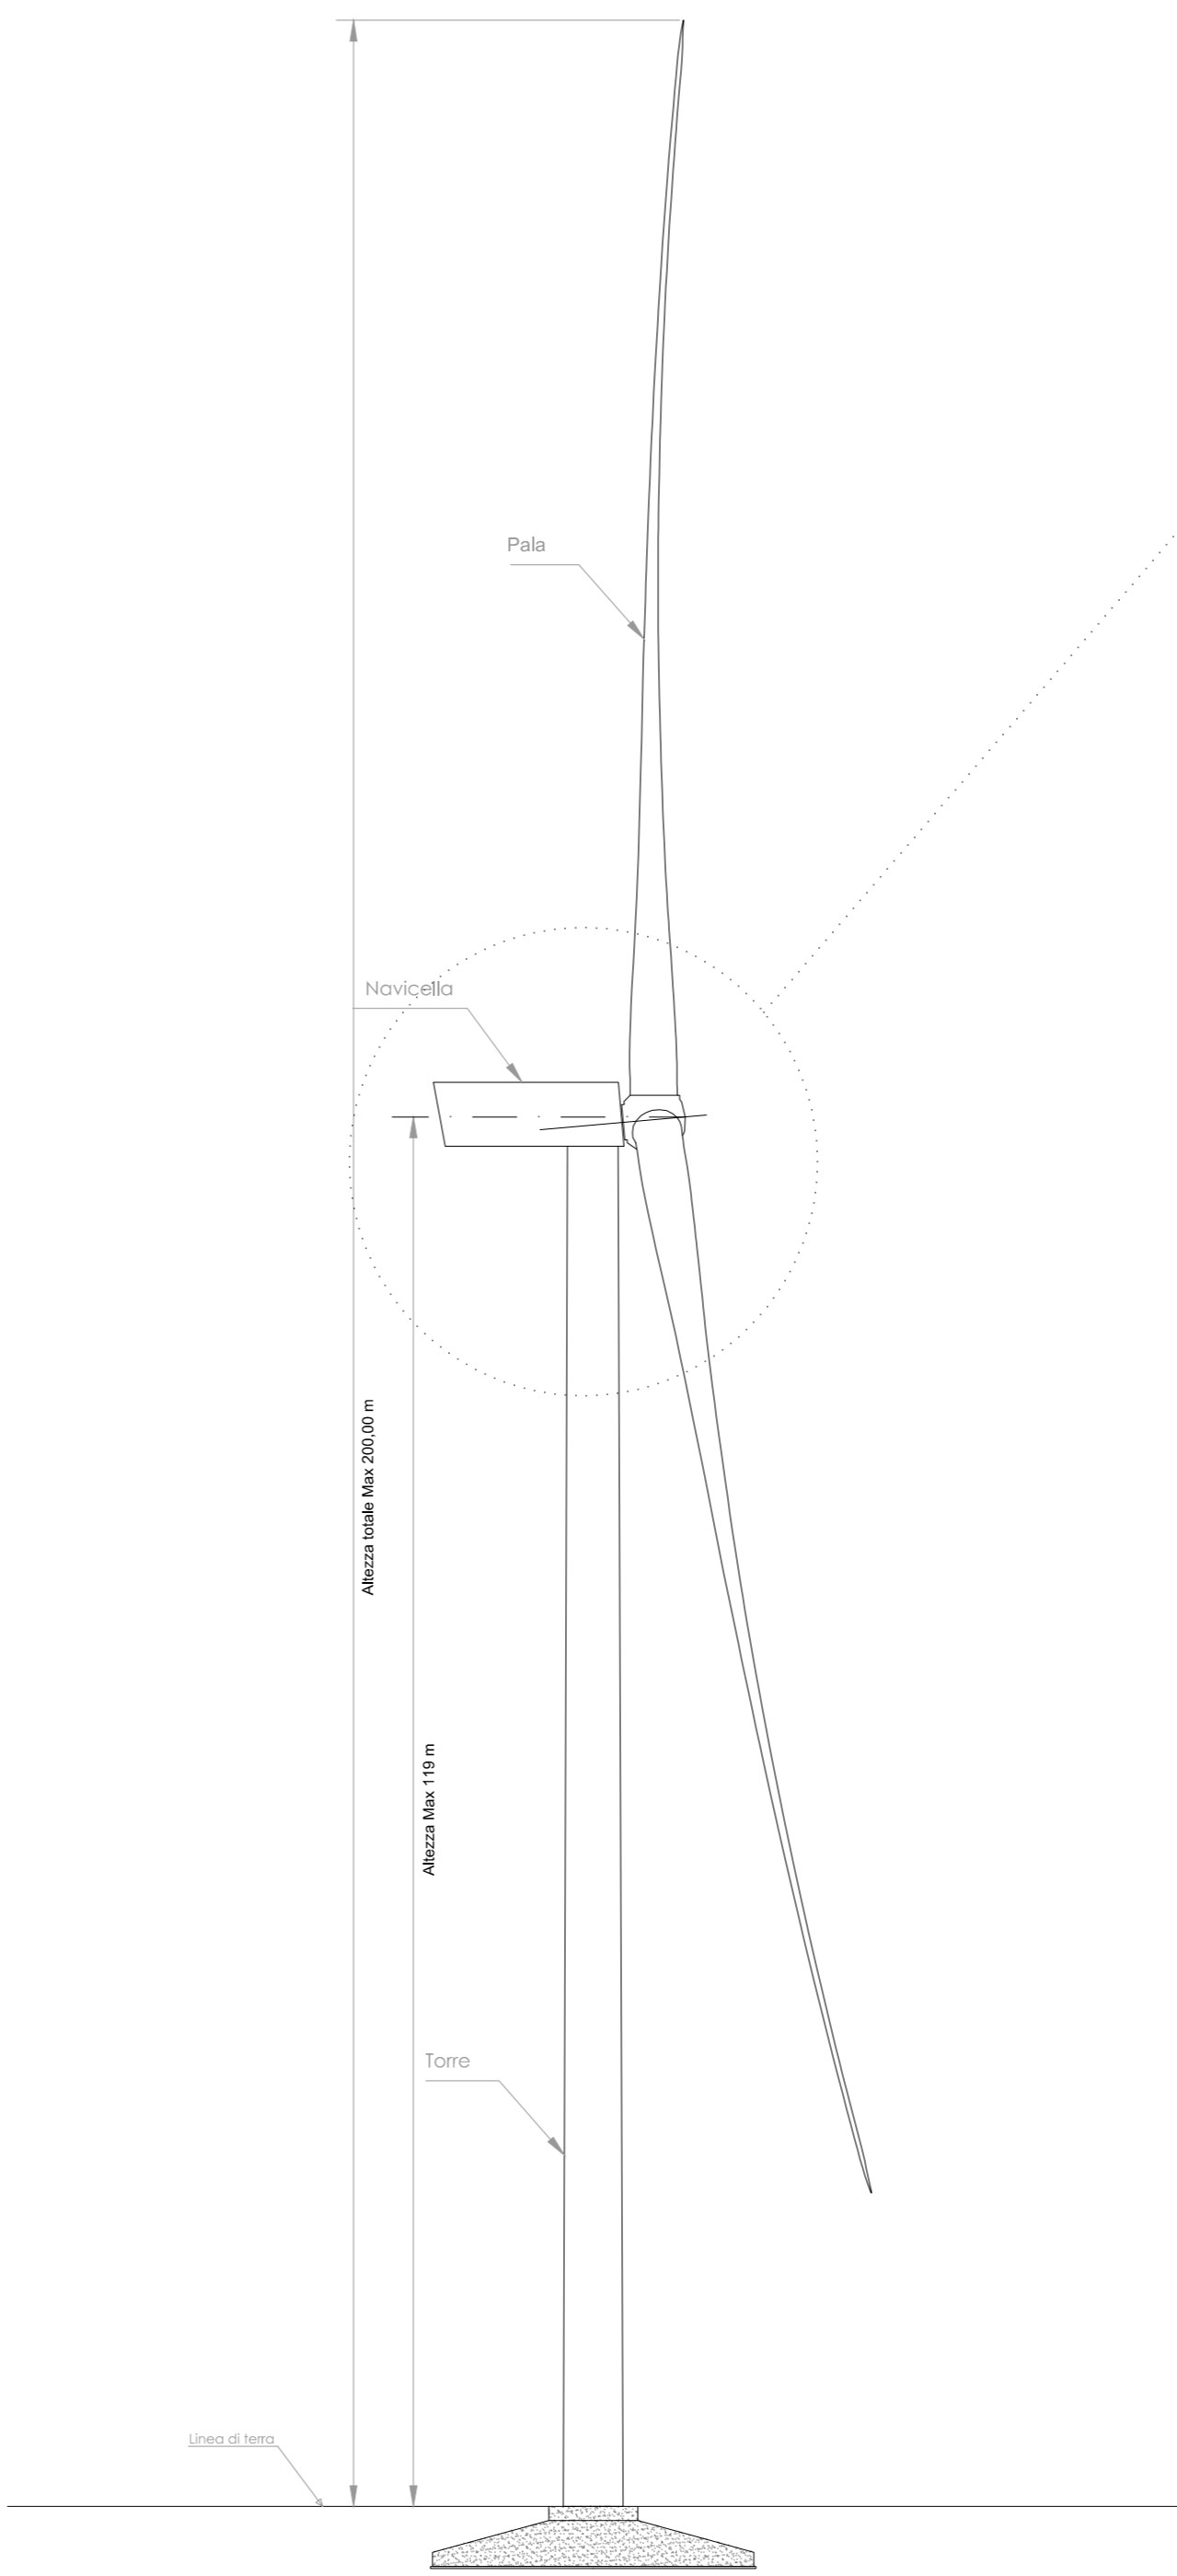

Vista dall'alto

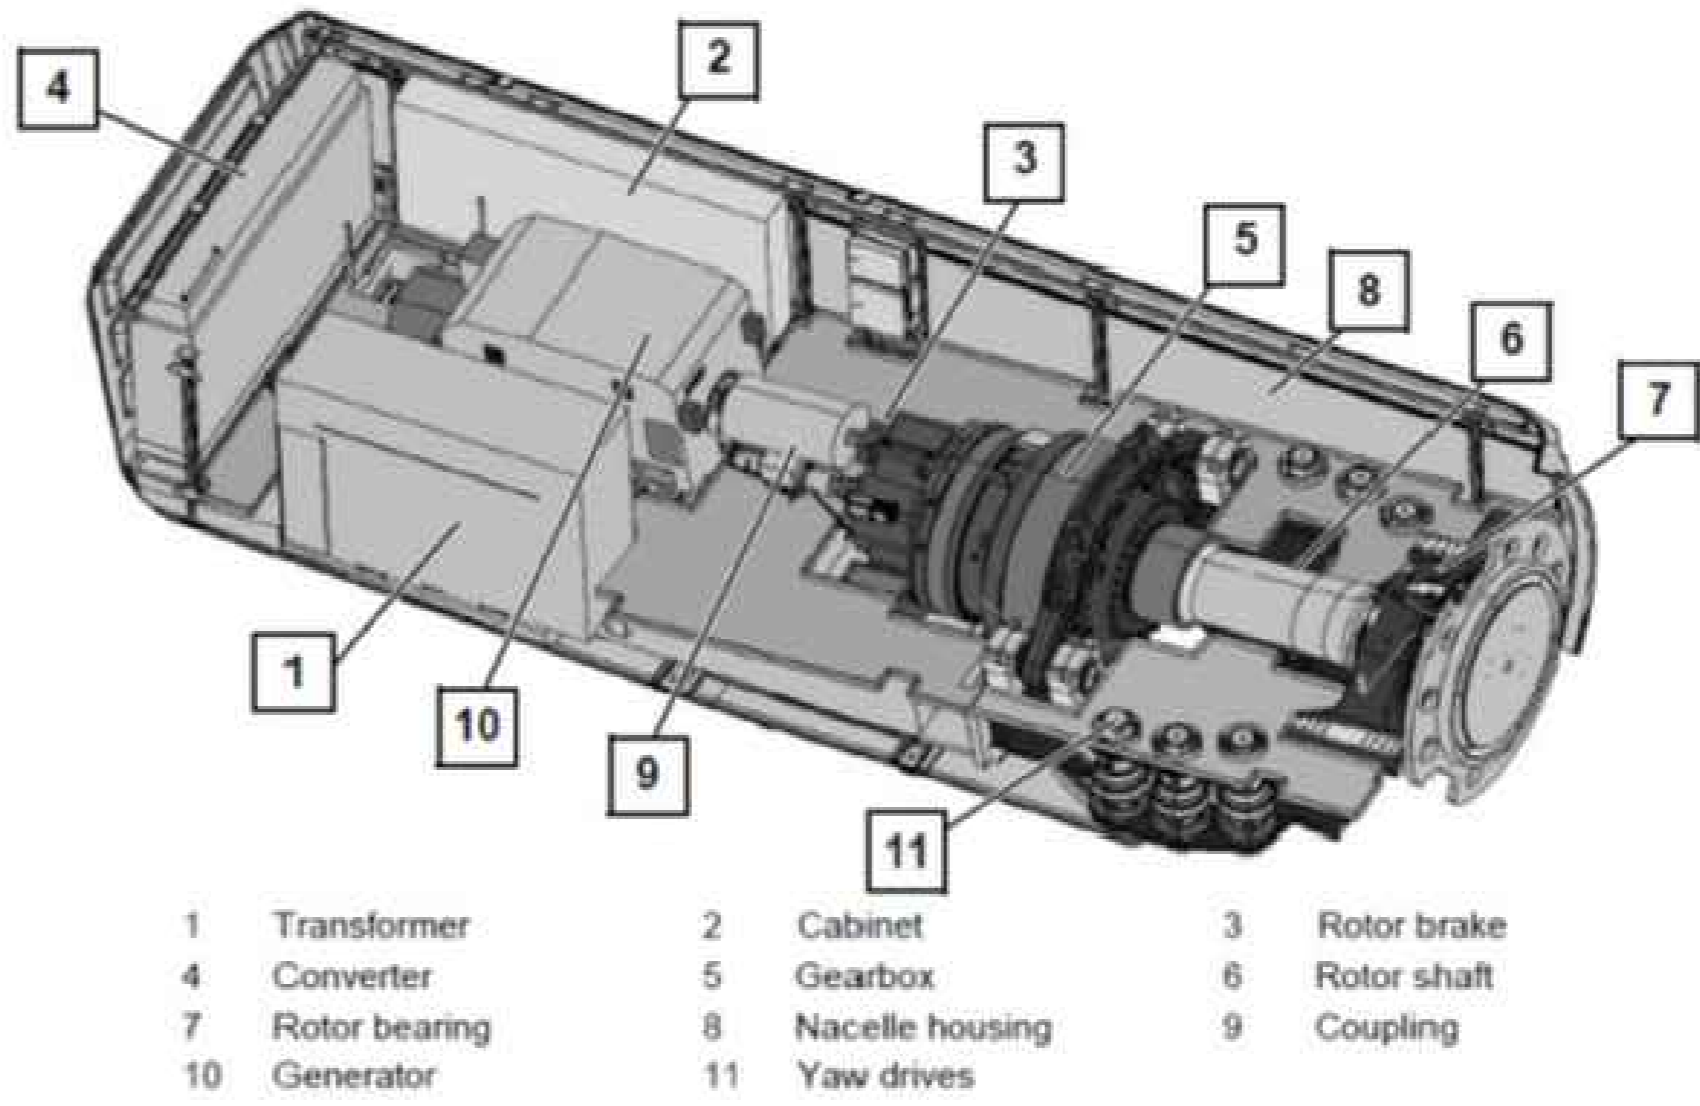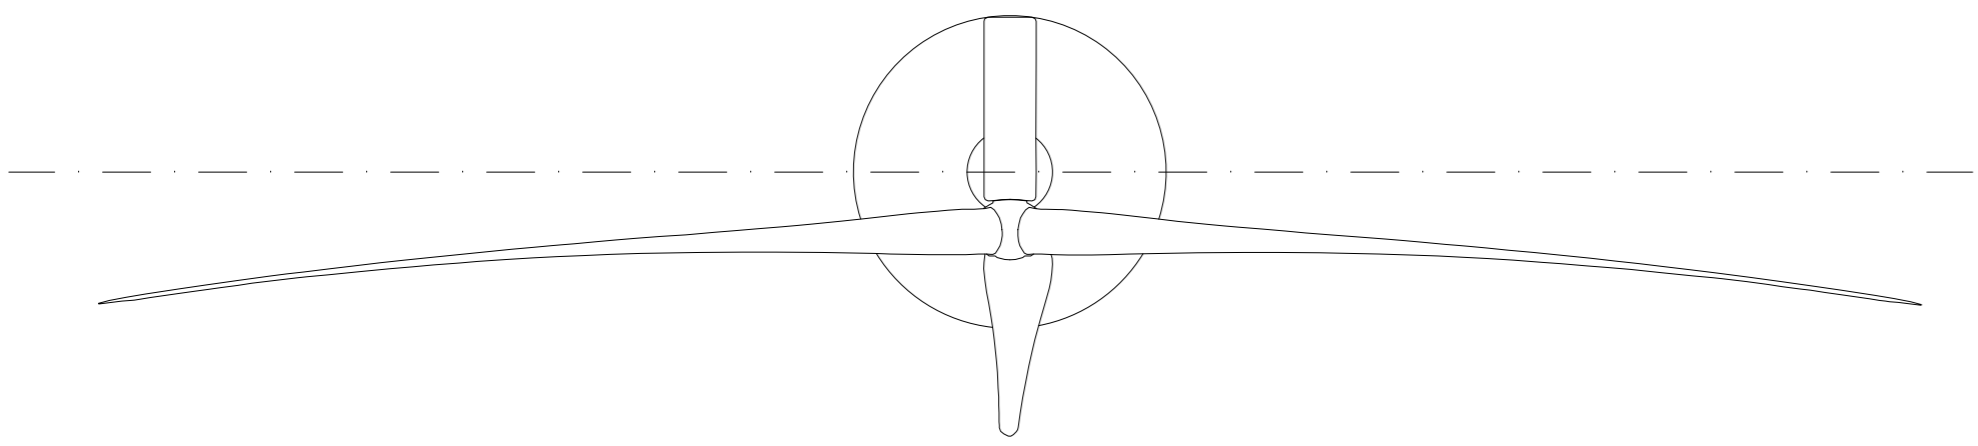

Schema aerogeneratore

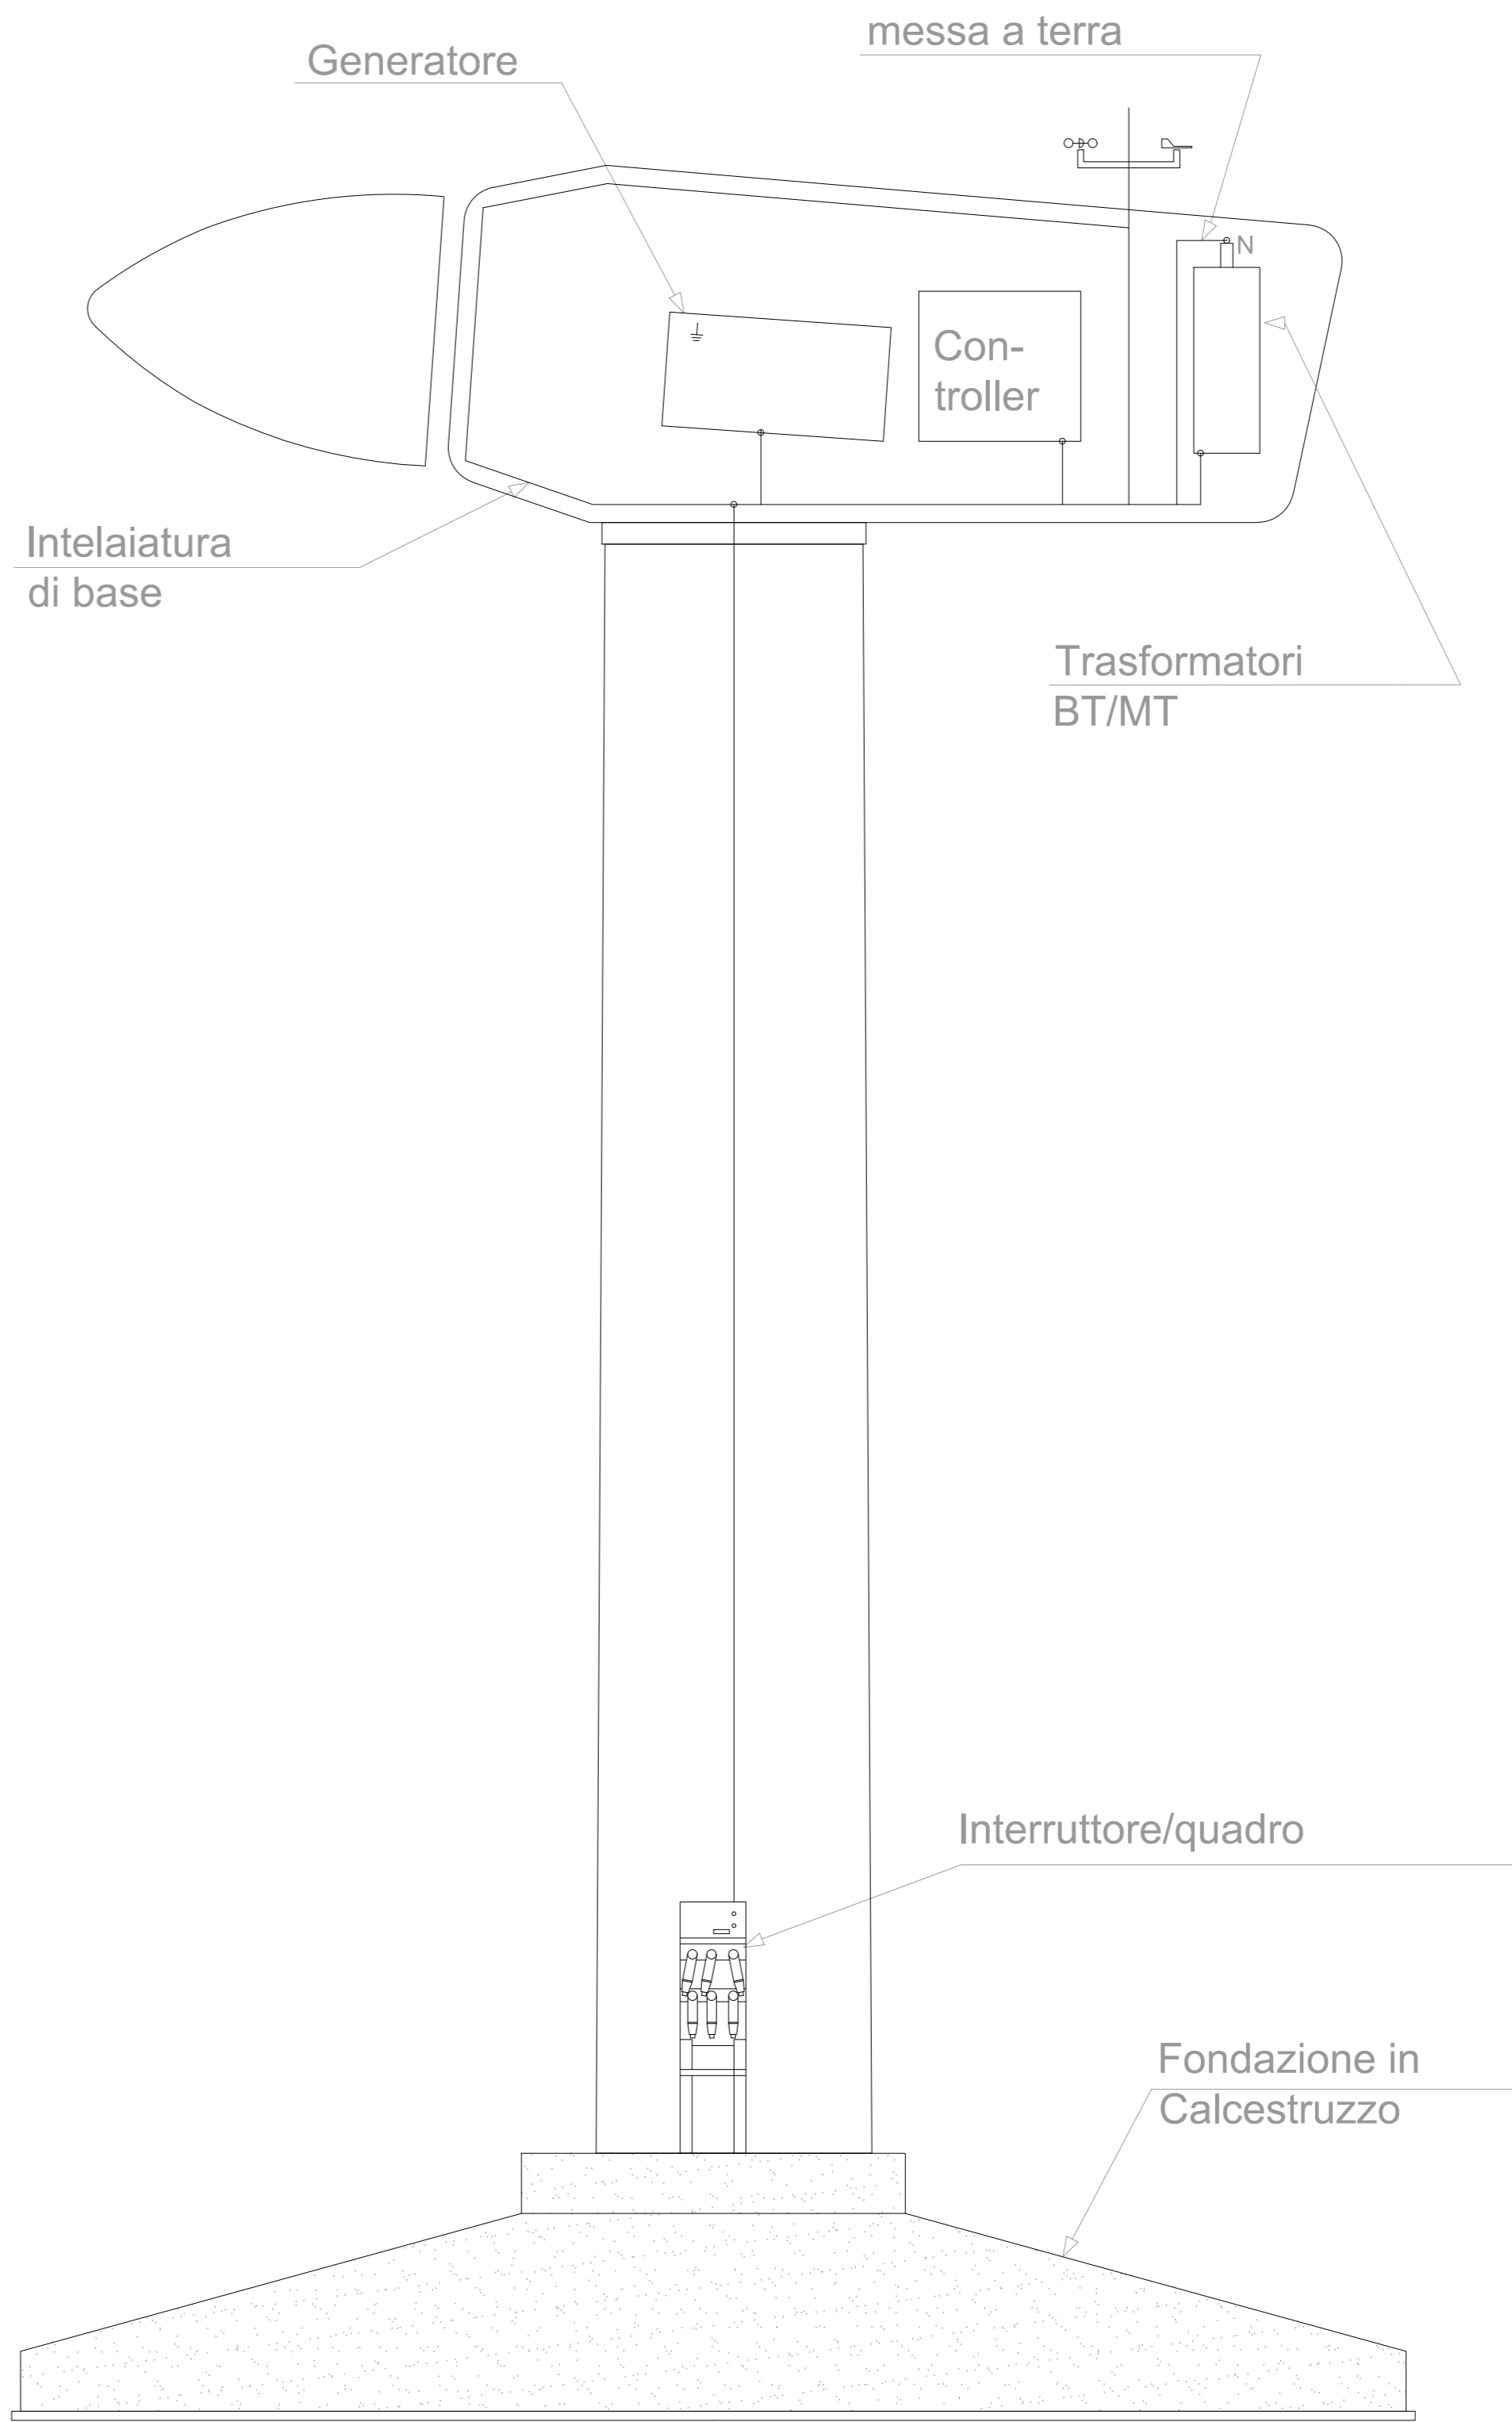

REGIONE SARDEGNA
Città metropolitana di Sassari

COMUNE DI SASSARI



| | | | | | |
|------|----------------------------|------------|------------|-------------|------------|
| 1 | EMISSIONE PER ENTI ESTERNI | 06/05/2023 | FURNARI G. | LOPRESTI L. | FURNARI G. |
| 0 | EMISSIONE PER COMMENTI | 19/05/2023 | FURNARI G. | LOPRESTI L. | FURNARI G. |
| REV. | DESCRIZIONE | DATA | REDATTO | CONTROL | APPROV. |

| | | | | | |
|---|-----------------------|-----------|--|------------|--|
| Comittente: | | | | | |
| SASSARI EOLICA S.R.L. | | | | | |
| Via Angelo Turchetti 17/A - 22100 Como (CO) - P.IVA/C.F. 03921560136 - P.ec: sassareolica@pec.it | | | | | |
| Società di Progettazione | | | | | |
| | | | INGEGNERIA & INNOVAZIONE | | |
| Via Jonica, 16 - Loc. Belvedere - 06100 Sirolo (PS) Tel. 0531.1663409 | | | | | |
| web: www.ontexgroup.it e-mail: info@ontexgroup.it | | | | | |
| Progetto: | | | Progettista/Disp. Tecnico: | | |
| PARCO EOLICO DI "SASSARI" | | | Dott. Ing. Cesare Furnari Cesare Ing. Ing. Ing. Ing. della Provincia di Cagliari n° 030/000-A | | |
| Tavola: | | | | | |
| TIPOICO AEROGENERATORE | | | | | |
| Scala: | Nome OG./FILE: | Allegato: | F.to: | Livello: | |
| 1:500 | C21002S05-PD-EC-11-01 | 1/1 | A0 | DEFINITIVO | |
| Il presente documento è di proprietà della ANTEX GROUP s.r.l. E' vietata la compilazione o l'uso o la riproduzione senza il permesso scritto dello studioso. La società tutela i propri diritti e ripara di legge. | | | | | |