




Piazzola tipo 1

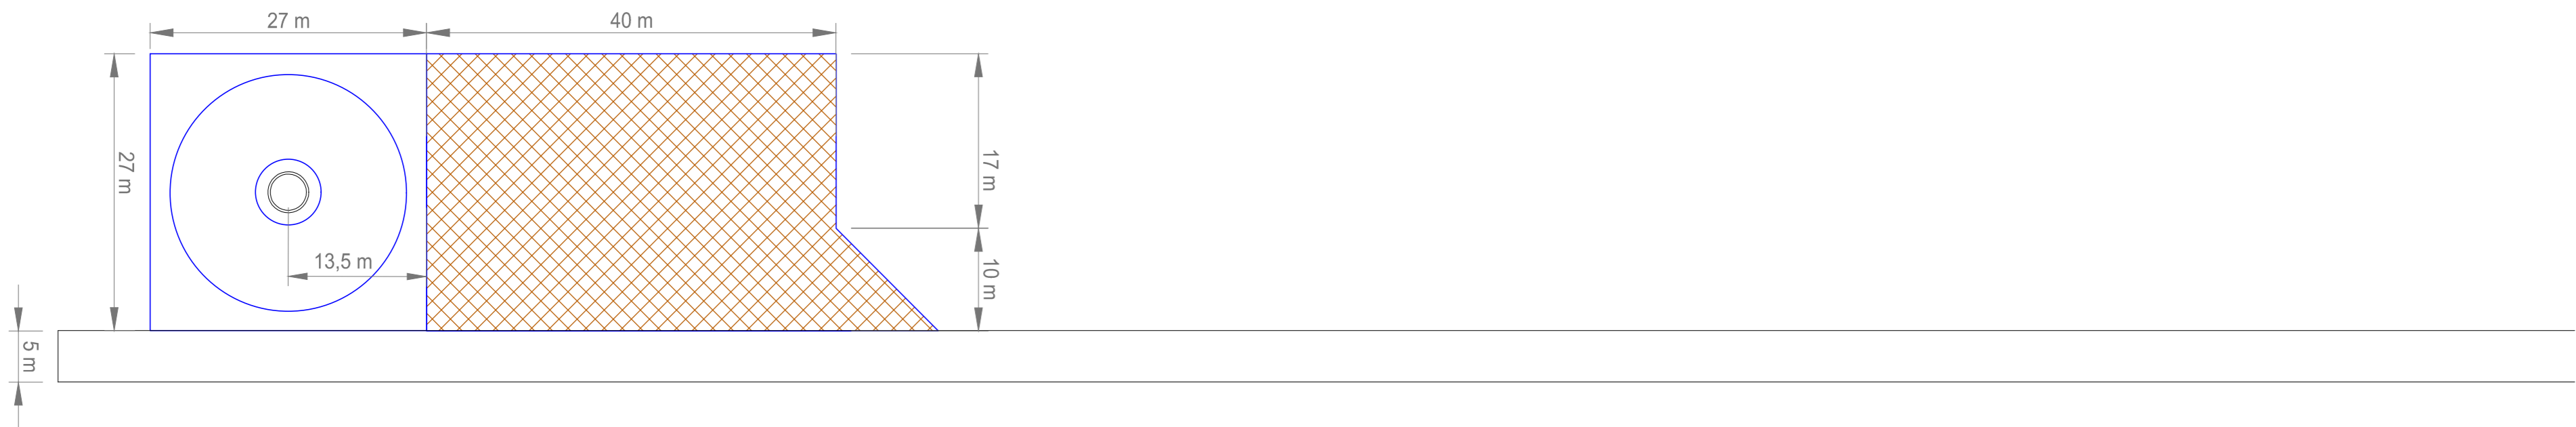

Piazzola tipo 2

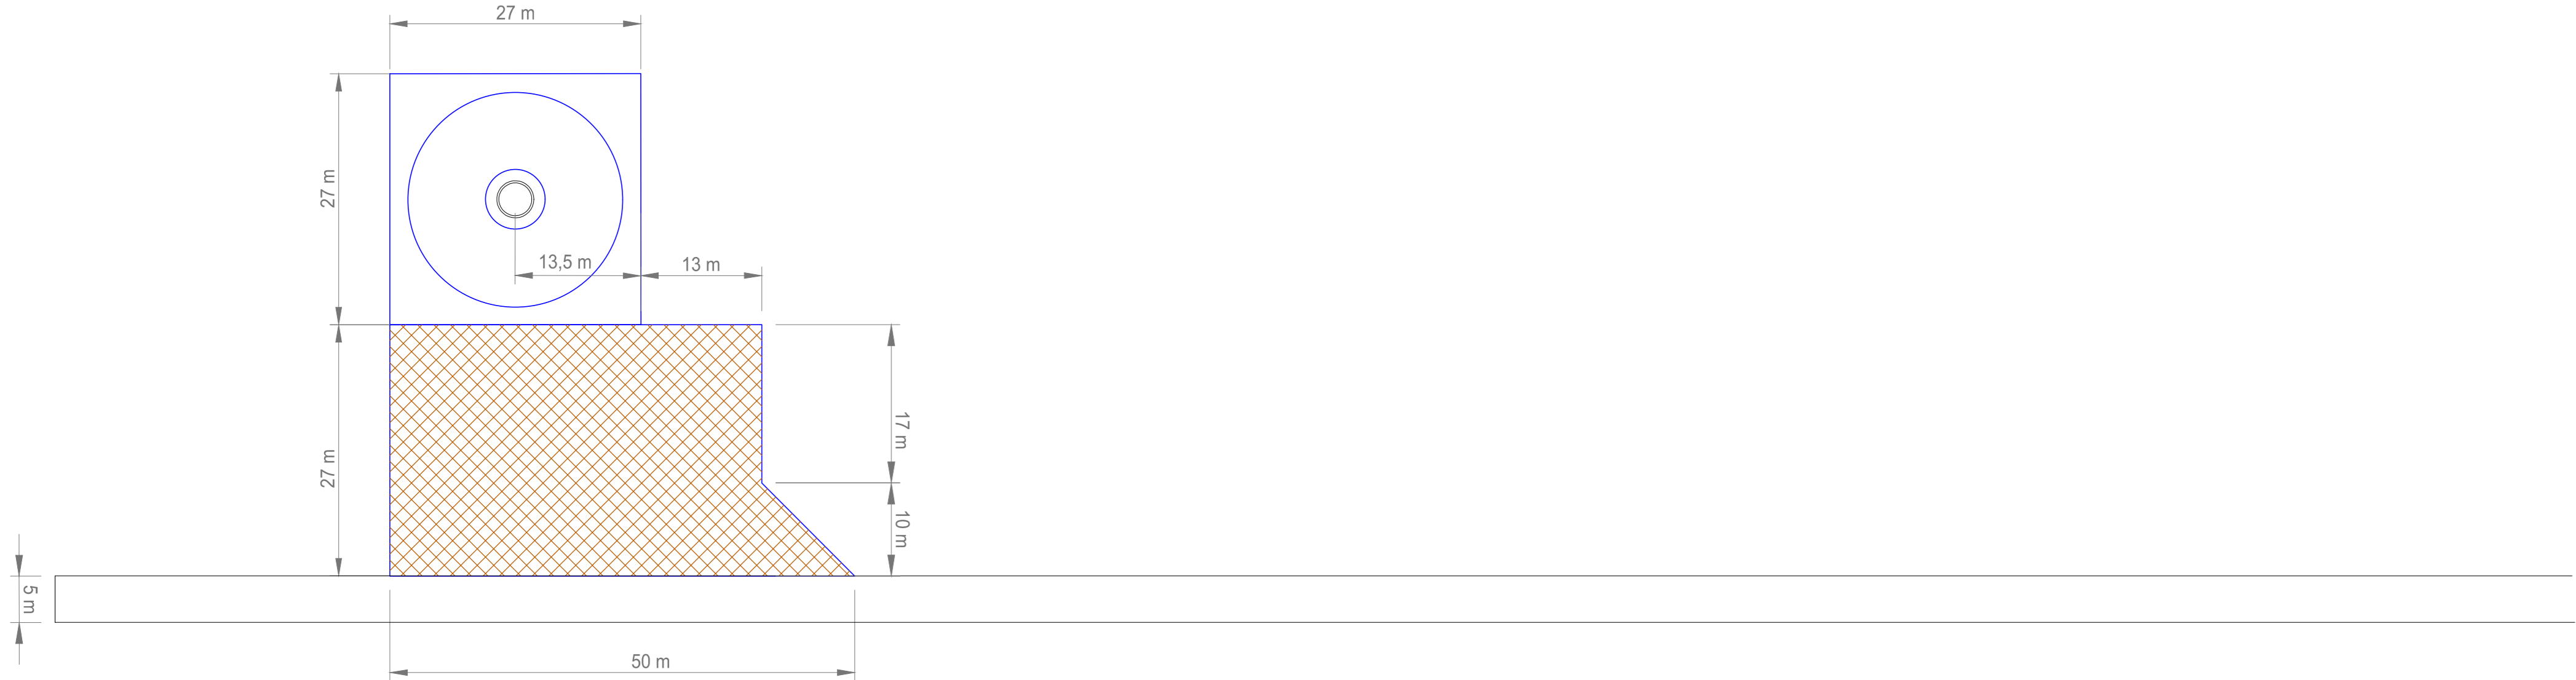


Piazzola tipo 3

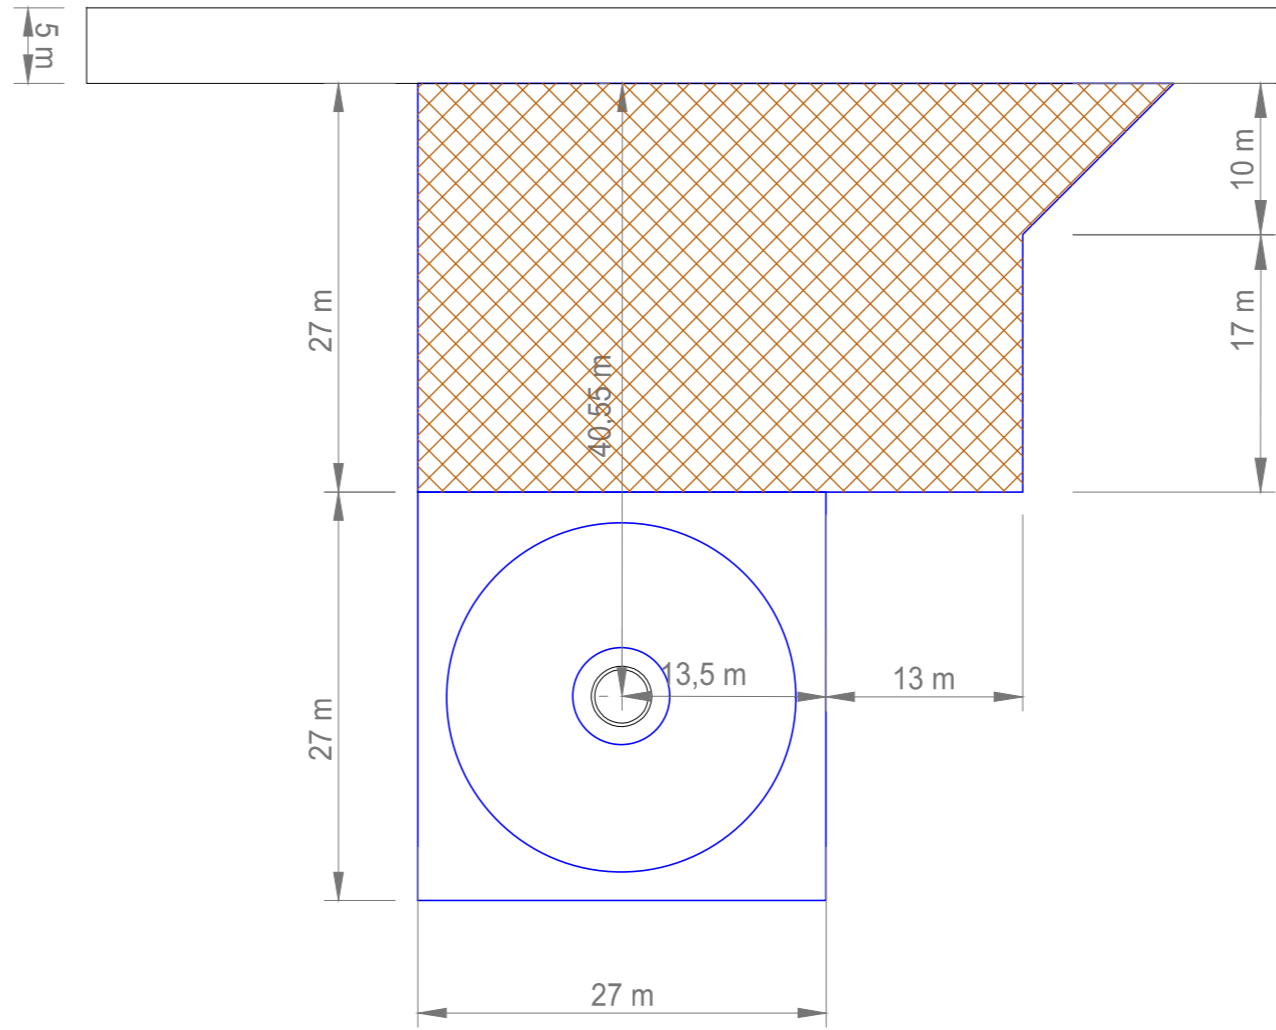


Particolare piazzola tipo 1 scala 1:200


Pianta

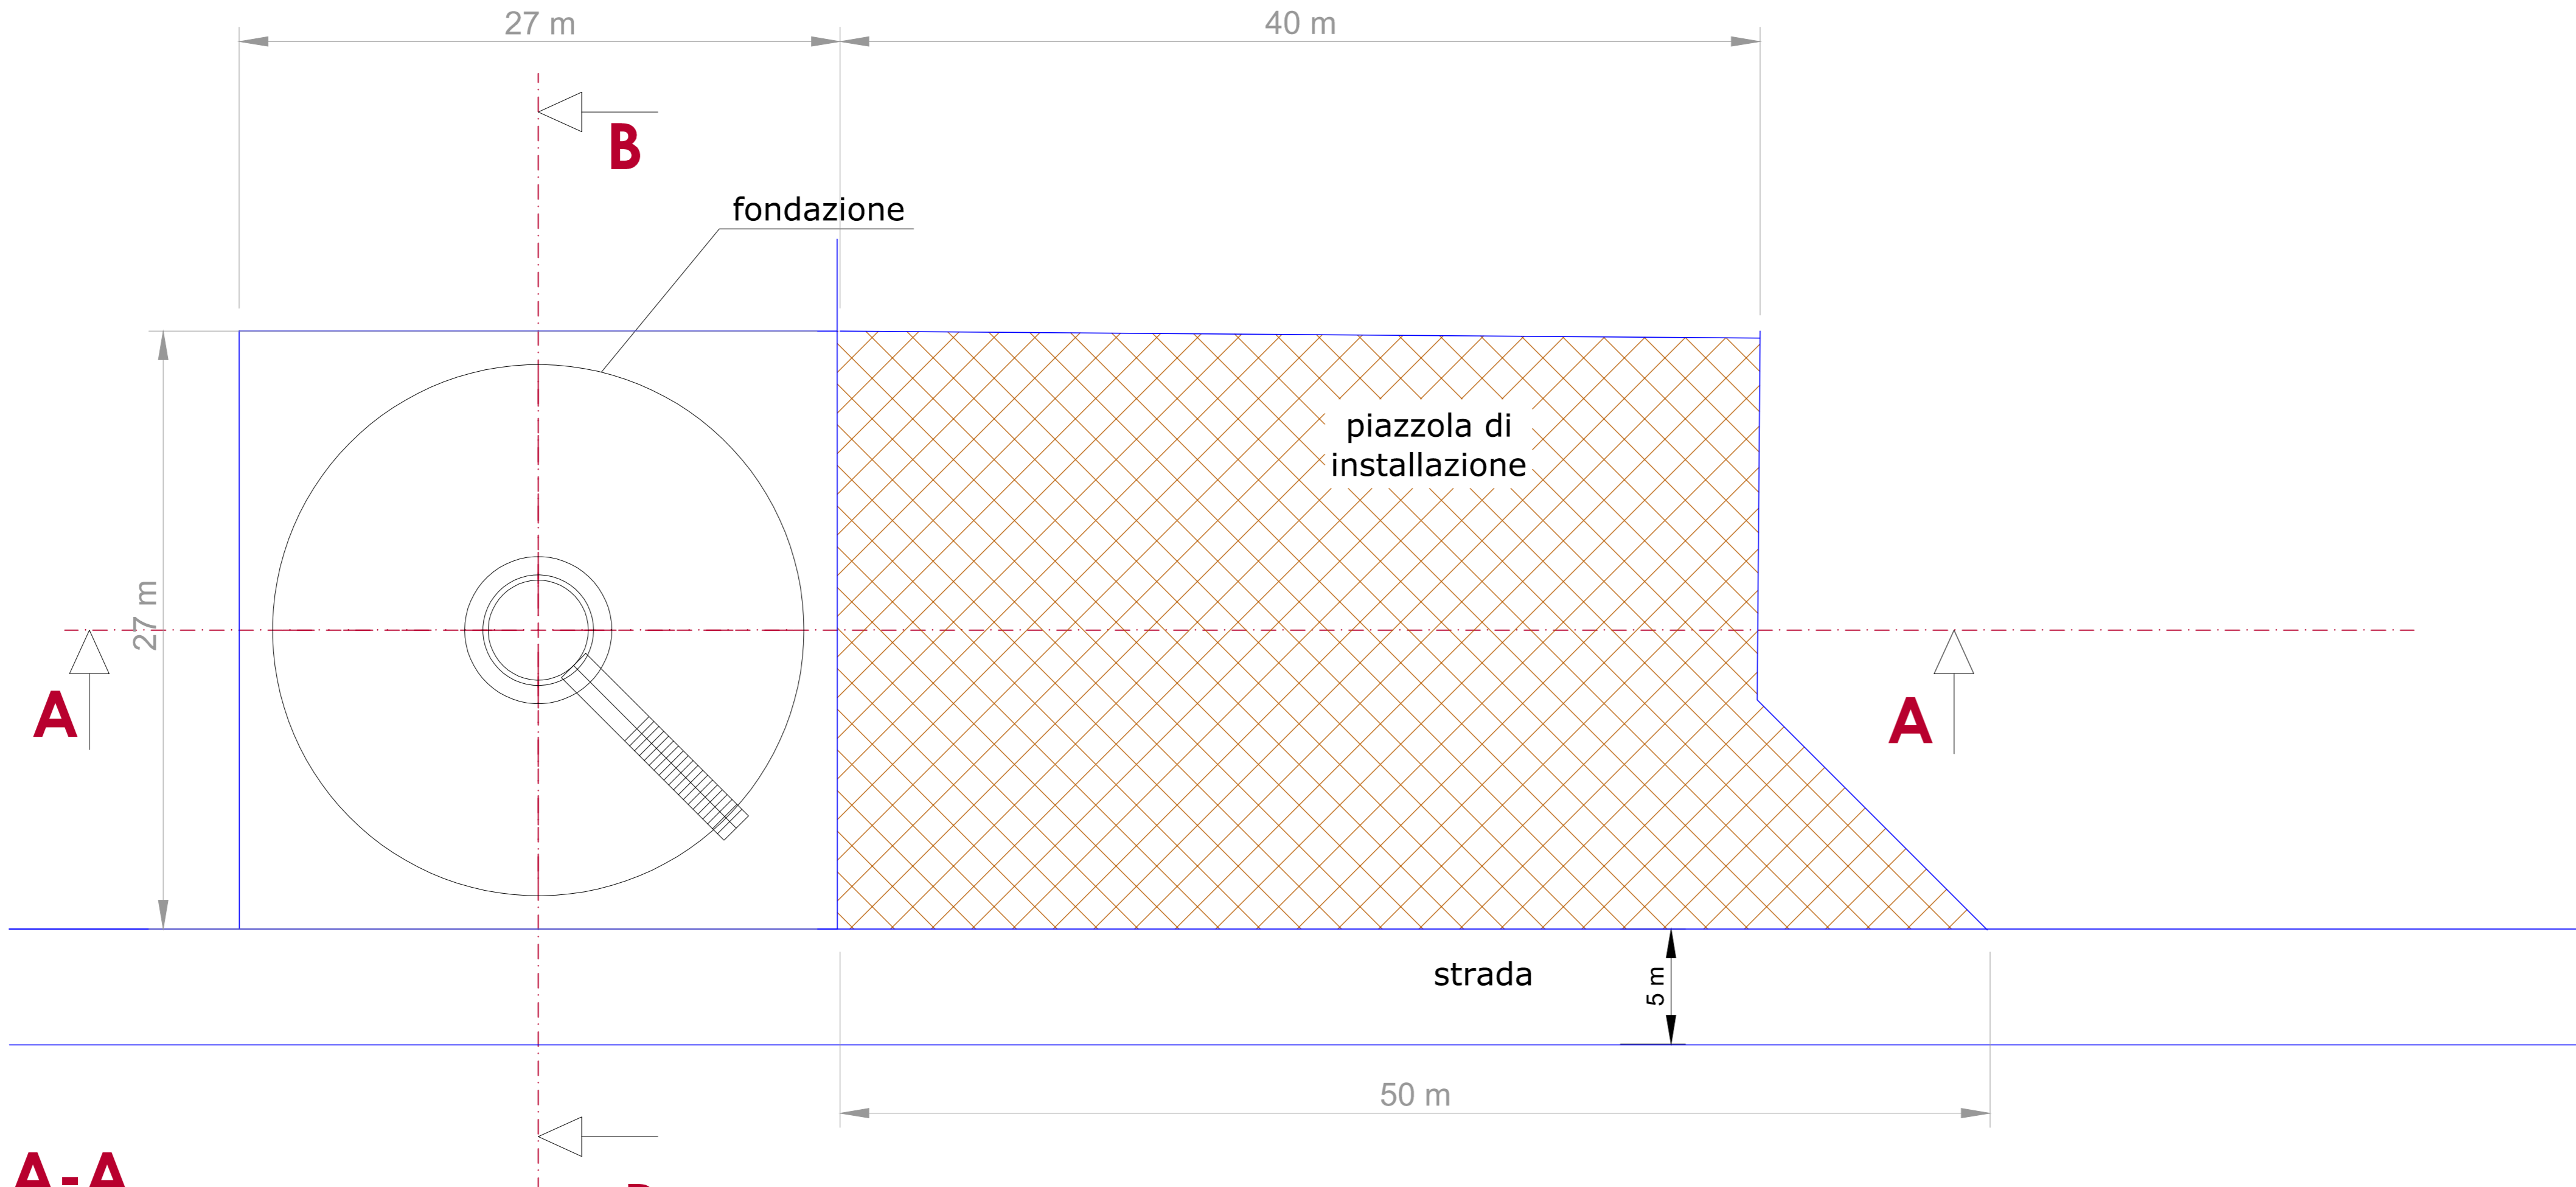

Sezione A-A

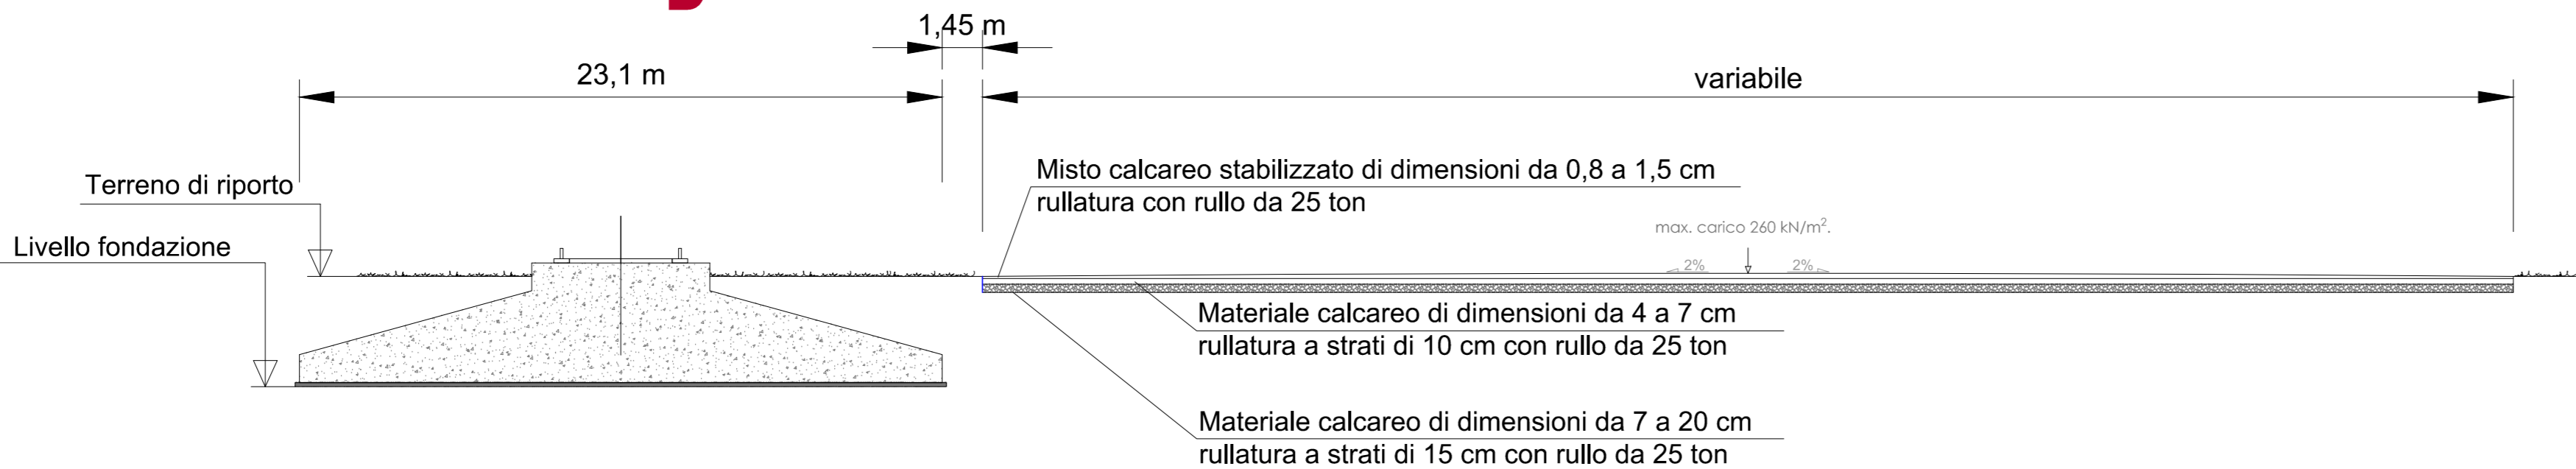

Sezione B-B

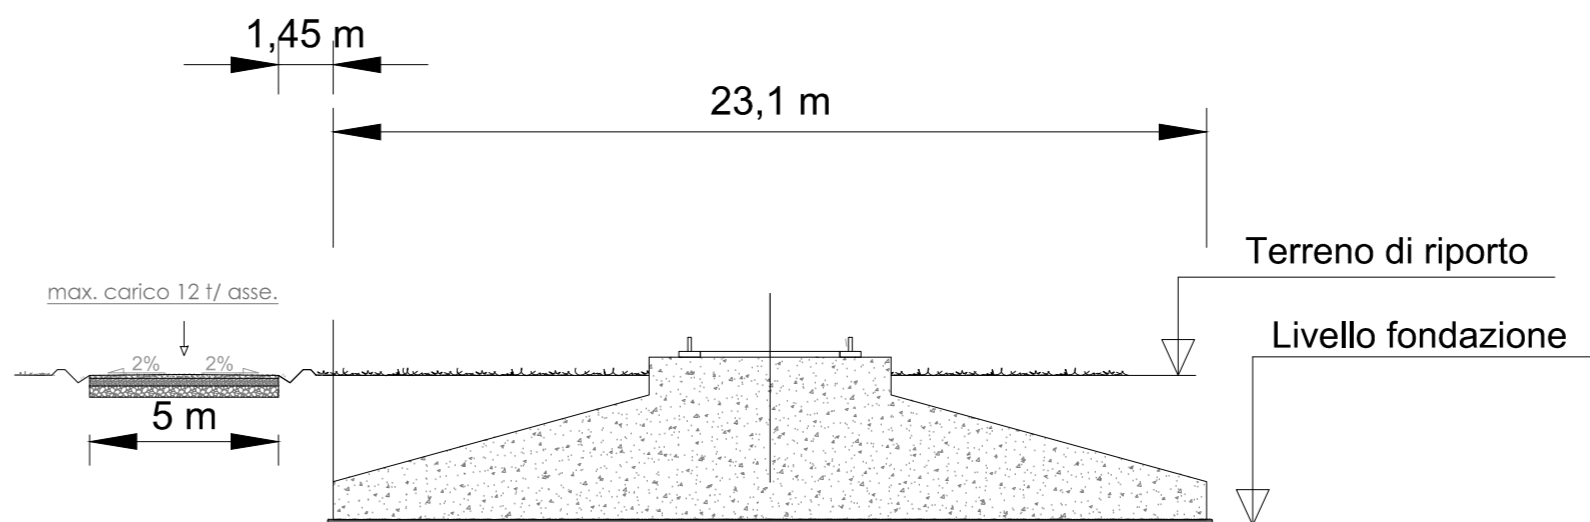

REGIONE SARDEGNA

Città metropolitana di Sassari

COMUNE DI SASSARI

|      |                            |            |            |             |            |
|------|----------------------------|------------|------------|-------------|------------|
| 1    | EMISSIONE PER ENTI ESTERNI | 06/05/2023 | FURNARI G. | LOPRESTI L. | FURNARI C. |
| 0    | EMISSIONE PER COMMENTI     | 19/05/2023 | FURNARI G. | LOPRESTI L. | FURNARI C. |
| REV. | DESCRIZIONE                | DATA       | REDATTO    | CONTROL     | APPROV.    |

Comittente:

SASSARI EOLICA S.R.L.

Via Inga, Torreni 17/A - 23100 Como (CO) - P.IVA/C.F. 03921560136 - P.ec: sassarielica@pec.it

INGEGNERIA & INNOVAZIONE

Via Janica, 16 - Loc. Belvedere - 06100 Sora (FR) Tel. 0751.1662409 web: www.anteigroup.it e-mail: info@anteigroup.it

Progetto: Parco Eolico di "SASSARI"

Tavola: PIAZZOLE DEFINITIVE TIPO

Scala: 1:500-1:200 Nome DS/FILE: C21002S05-PD-EC-13-01 Alargato: 1/1 F.to: A0 Livello: DEFINITIVO

Il presente documento è di proprietà della ANTEX GROUP srl.

E' vietata la compilazione o l'uso o la riproduzione senza il permesso scritto dello studio. La società tutela i propri diritti e ripete di legge.