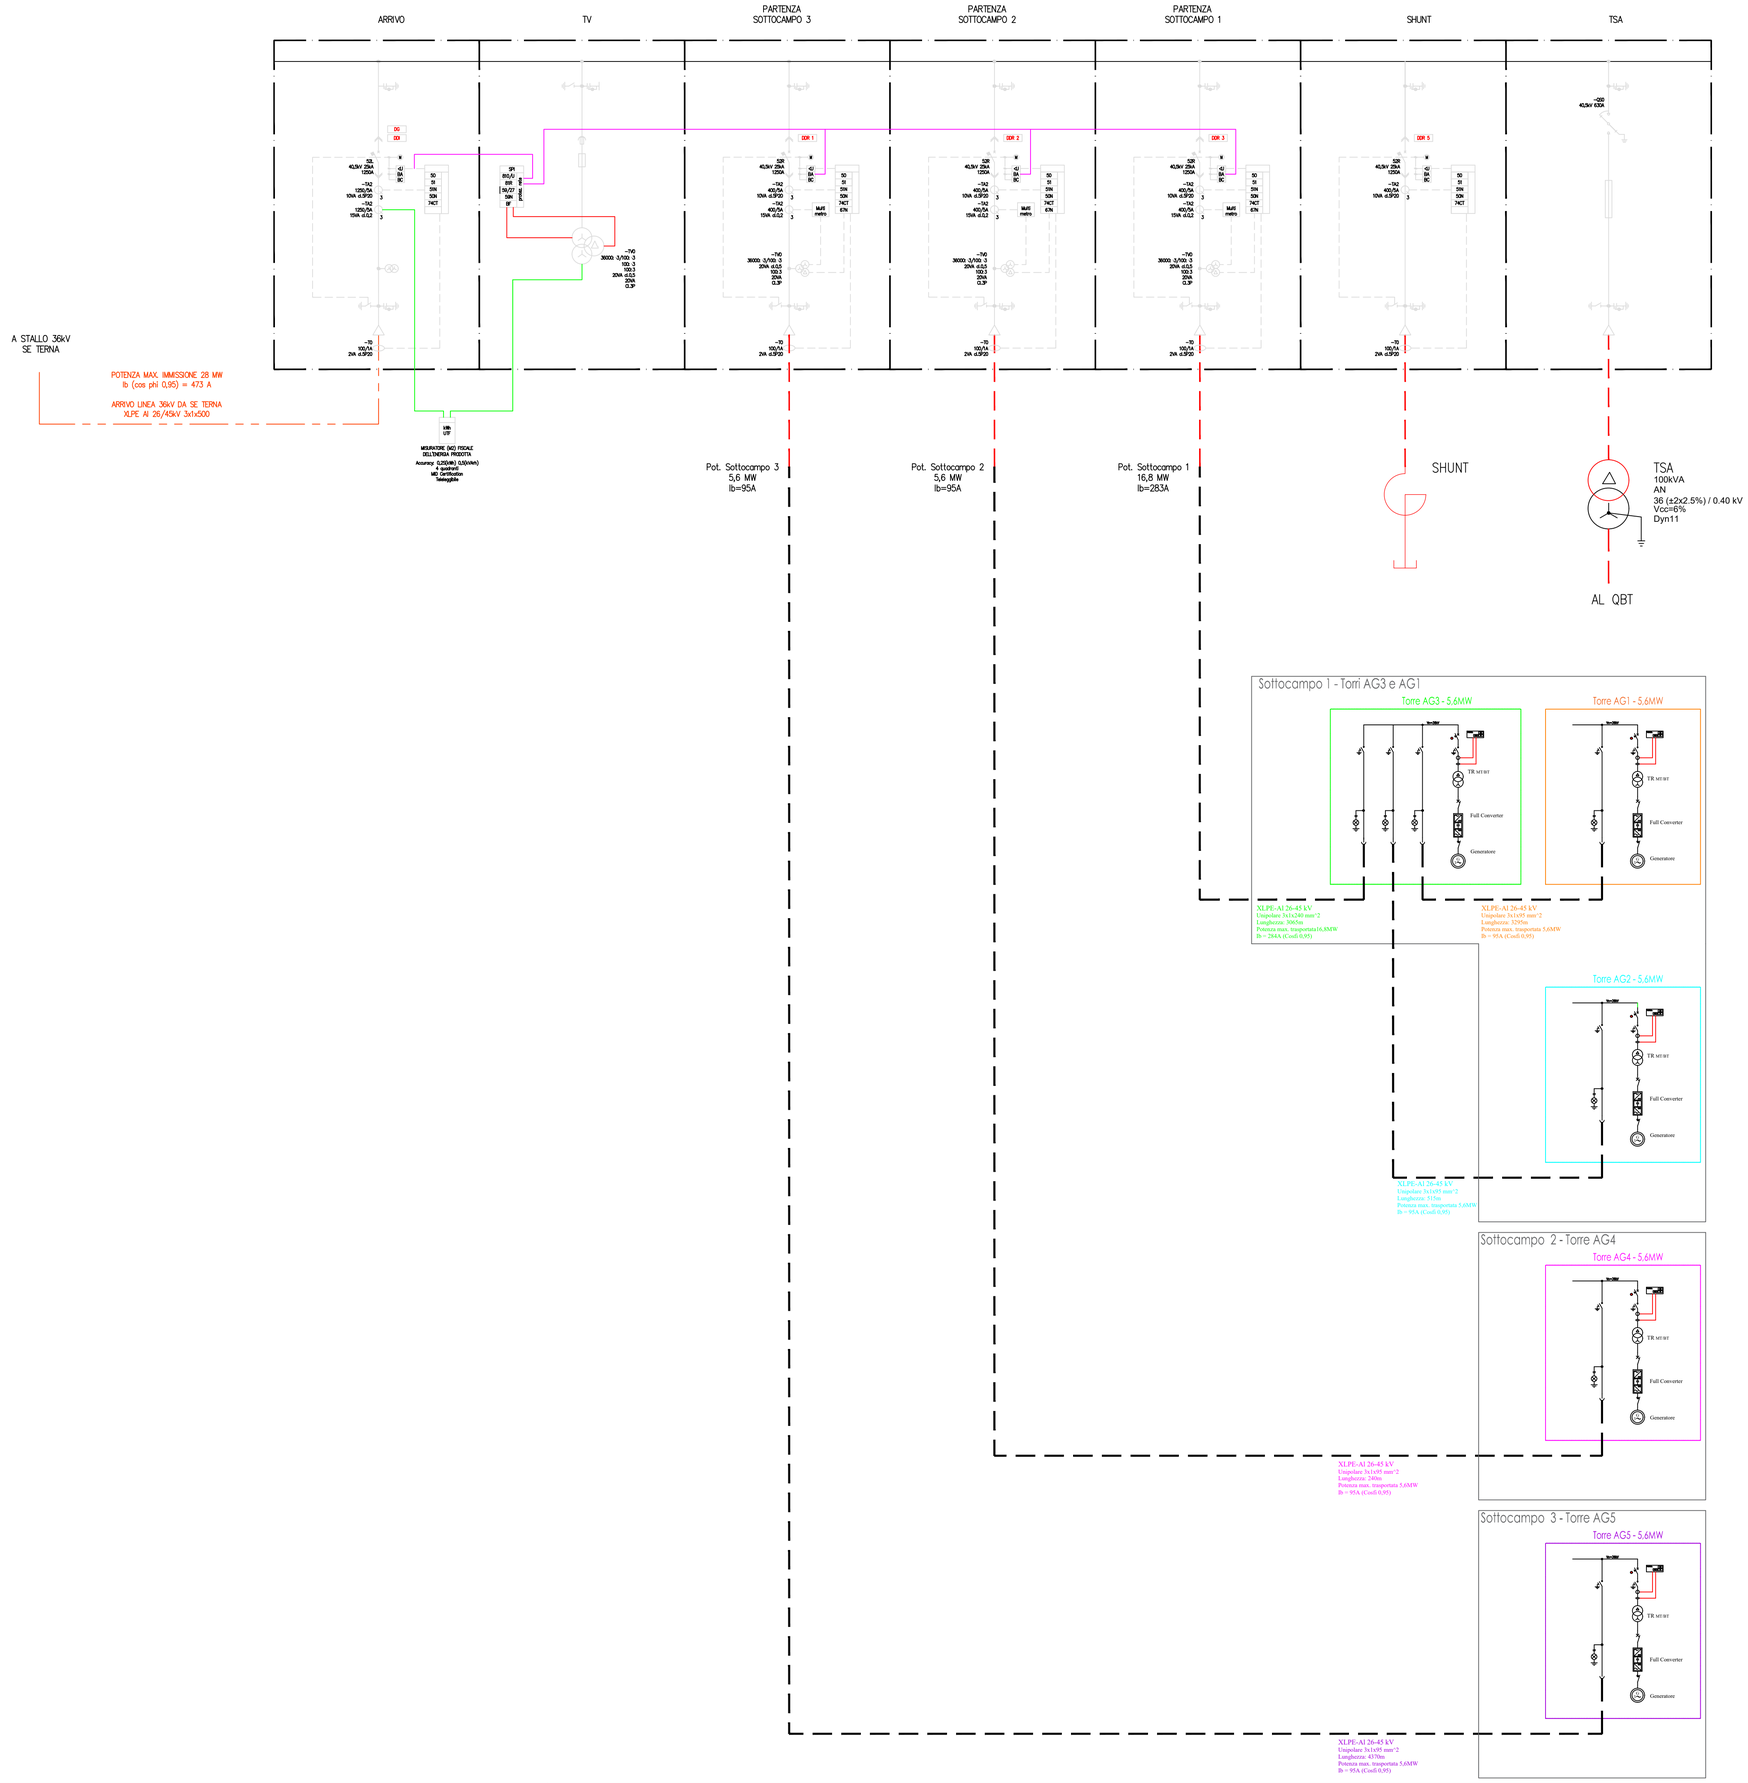


| REVISIONE | | | | | | |
|---|---|---|---|---|---|---|
| | | | | | | |
| | | | | | | |
| | | | | | | |
| | | | | | | |
| | 01 | 26/05/2023 | Emissione per enti esterni | GEOTECH | DOTT. N. RICCIARDINI | ING. P. RICCIARDINI |
| | 00 | 19/05/2023 | Emissione per commenti | GEOTECH | DOTT. N. RICCIARDINI | ING. P. RICCIARDINI |
| | N. | DATA | DESCRIZIONE | ELABORATO | VERIFICATO | APPROVATO |


PROGETTISTA

GEOTECH S.r.l.
SOCIETA' DI INGEGNERIA
Via Nani, 7 Morbegno (SO)
Tel +39 0342 610774
E-mail: info@geotech-srl.it
sito: www.geotech-srl.it

SOCIETA' CERTIFICATA

TÜV PROFI CERT ISO 9001 ISO 14001 73 100/104 4379


PROGETTO

# PARCO EOLICO DI "SASSARI"

## PROGETTO DEFINITIVO

COMMITTENTE

**Sassari Eolica Srl**
Sede: via Napo Torriani 17/a, 22100 Como (CO)
Tel 0341.940617 - pec: sassarieolica@pec.it

| TAVOLA | ELABORATO |
|---|---|
| PD-EE-28 | SCHEMA ELETTRICO UNIFILARE |

| DATA | SCALA | UBICAZIONE |
|---|---|---|
| maggio 2023 | N.A. | COMUNE DI SASSARI (SS) |

| PROGETTO DEFINITIVO | C21002S05-PD-EE-28 |
|---|---|


Questo documento contiene informazioni di proprietà della Geotech S.r.l. e deve essere esclusivamente utilizzato dal destinatario in relazione alle finalità per le quali è stato ricevuto. E' vietata qualsiasi forma di riproduzione o divulgazione senza l'esplicito consenso di Geotech S.r.l.