

LEGENDA

	Roccia
	Frantumazione ciglio
	Riempimento con sfridi di cava
	Riporto con sfridi di cava
	Plantumazione con varietà di arbusti autoctoni
	Plantumazione con varietà di piante autoctone
	Terra vegetale di riporto

Particolare A

Modalità di impianto essenze arboree e arbustive (disposizione casuale e alternata)

Impianto specie arbustive sesto 1 x 1 m densità 625 piante/ha

Essenze :


- Corbezzolo
- Lentischio
- Filirea
- Mirto
- Rosmarino
- Cisto

Distribuzione a isole 25 isole /ha Isole da 5x5 =25 arbusti

Impianto specie arboree sesto 4 x 4 m densità 625 piante/ha

Essenze :

- Leccio
- Qinepro
- Olivastro

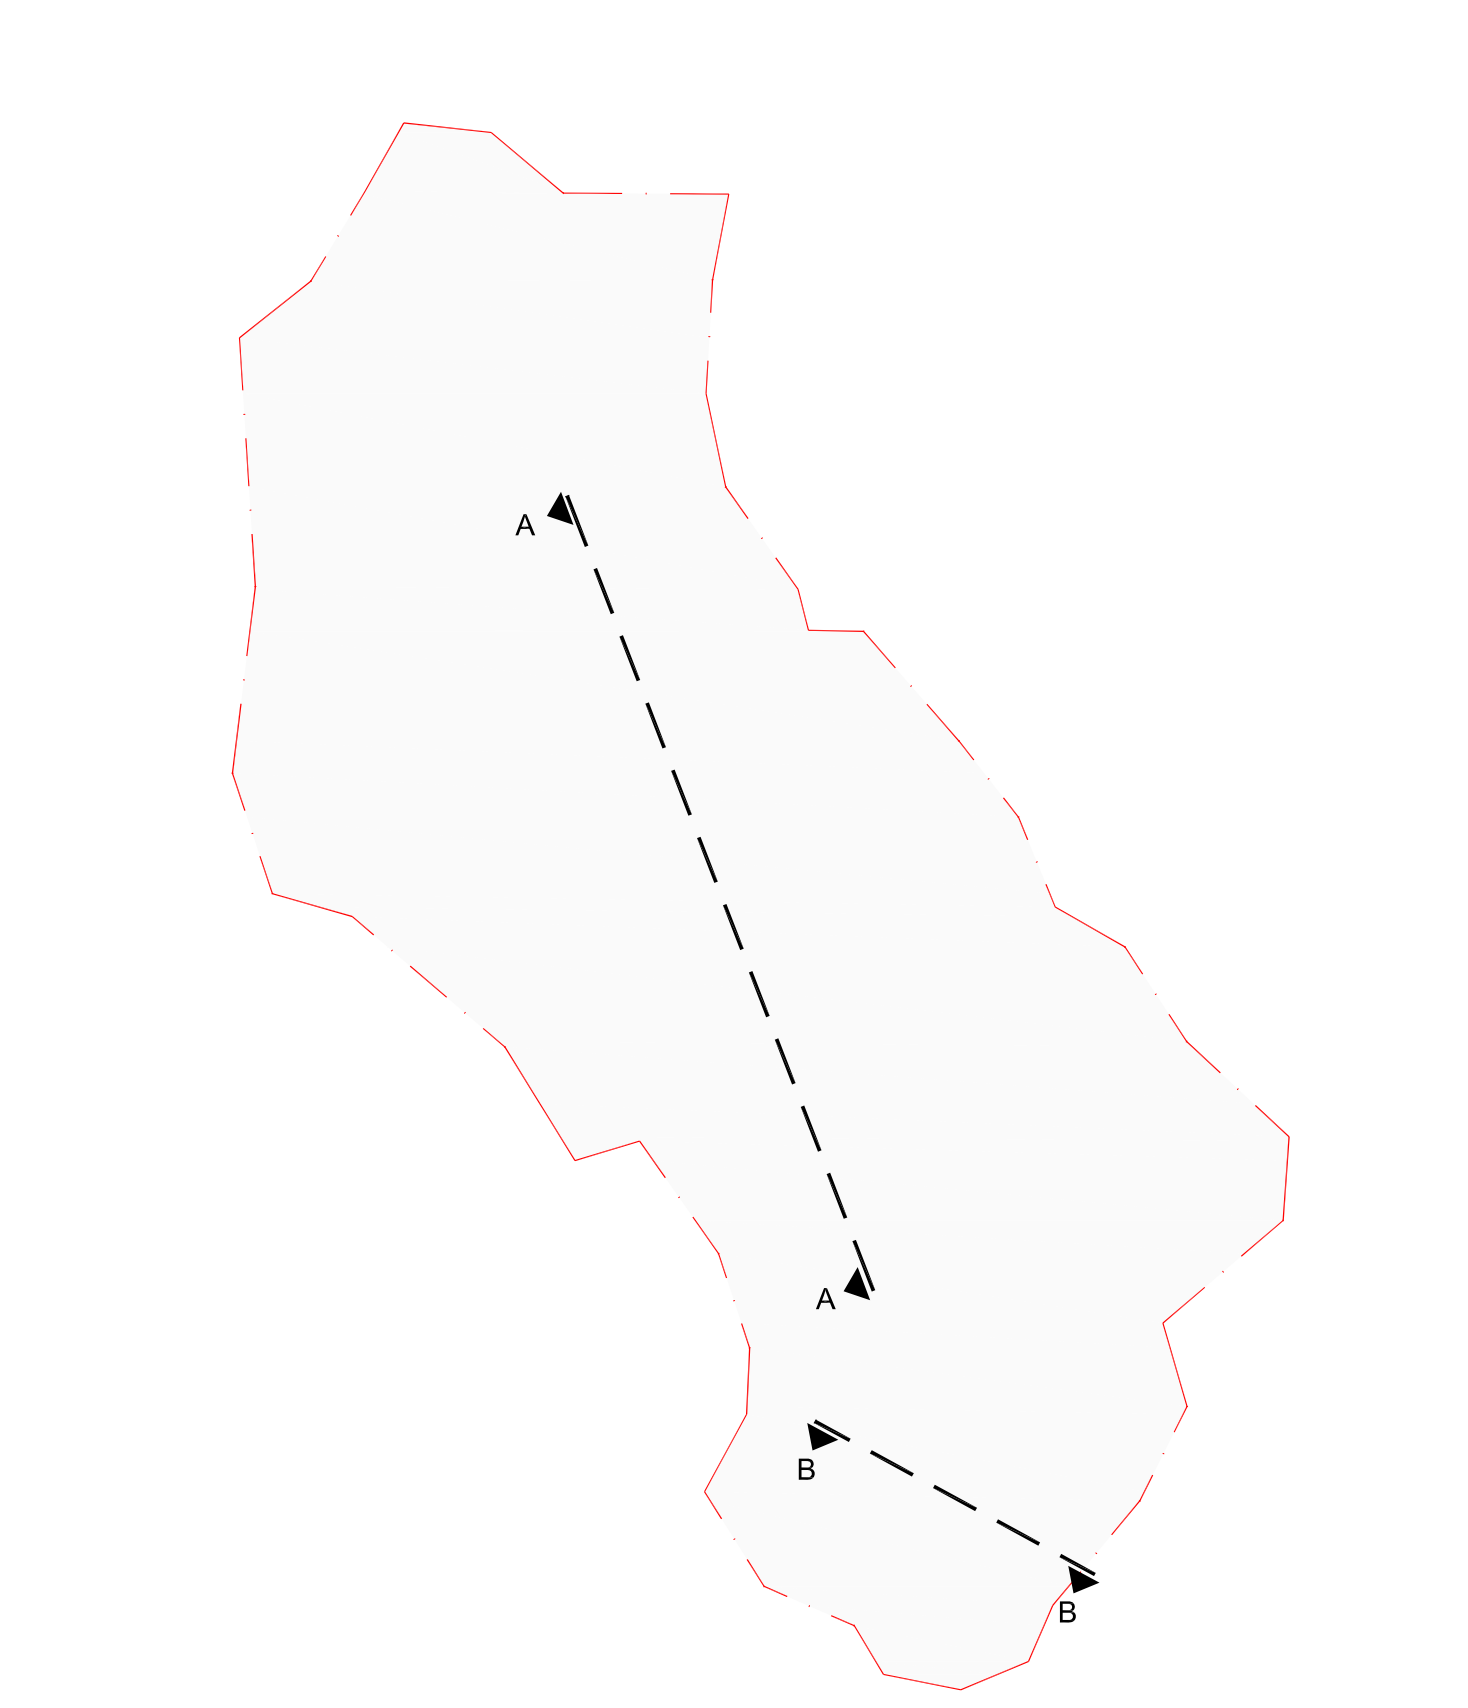

COMUNE DI BUDDUSO' PROVINCIA DI OLBIA - TEMPIO

AUTORIZZAZIONE ESERCIZIO ATTIVITA' DI CAVA PER MATERIALE DI COLTIVAZIONE: ROCCE ORNAMENTALI, DESTINATE ALLA PRODUZIONE DI BLOCCHI, LASTRE E AFFINI

-- RINNOVO AUTORIZZAZIONE 2023 --

RICHIEDENTE : F.lli Nieddu di Nieddu Salvatore & C. s.n.c. Corso Regina Margherita,3 - 07020 Buddusò

LOCALITA' : Su Monte Ladu

MATERIALE : Granito

DENOMINAZIONE COMMERCIALE : BIANCO SARDO-PERLATO GRIGIO

SUPERFICIE CAVA : ha 14 are 69 centiare 62

STUDIO TECNICO MASALA VIA 1 MAGGIO 4,09047 SELARGIUS (CA) TEL.FAX 070841478 studio@tecnicomasala@gmail.com

SEZIONI SCHEMATICHE DI RIPRISTINO A FINE COLTIVAZIONE

Dott. Ing. Ignazio MASALA TAVOLA 11

Dott. Ing. Massimiliano MASALA SCALA 1:500

Dott. Ing. Mauro MASALA DATA MAGGIO 2023

RILIEVI S.A.P.R. Dott. Ing. Elias SEDDA