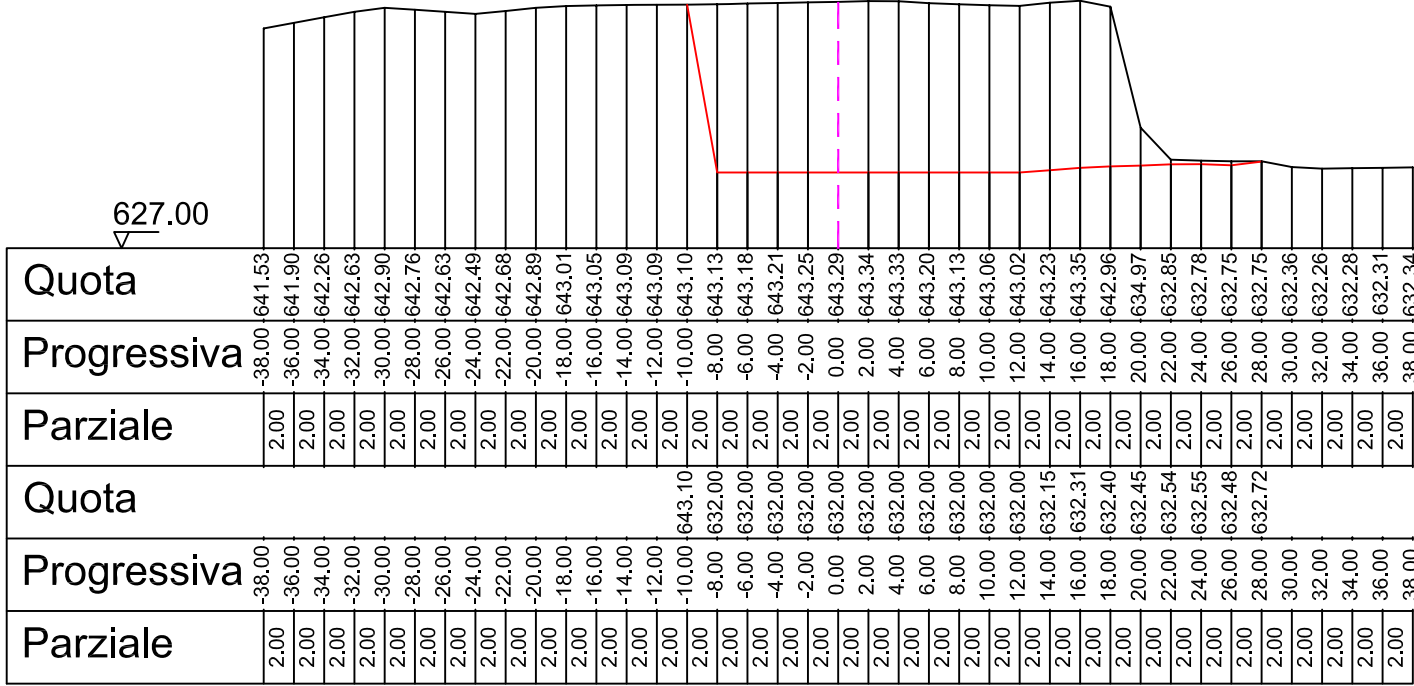
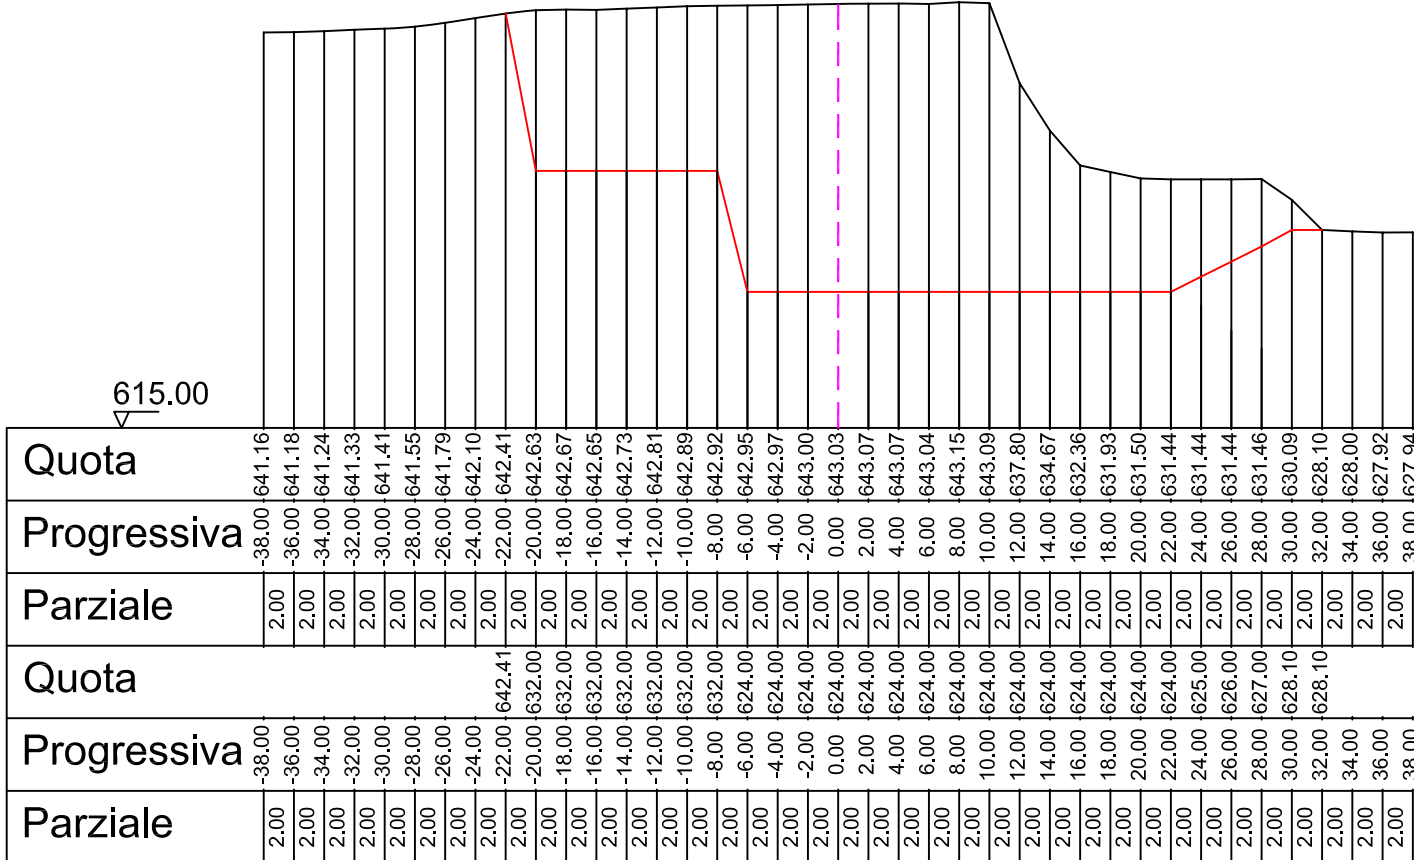
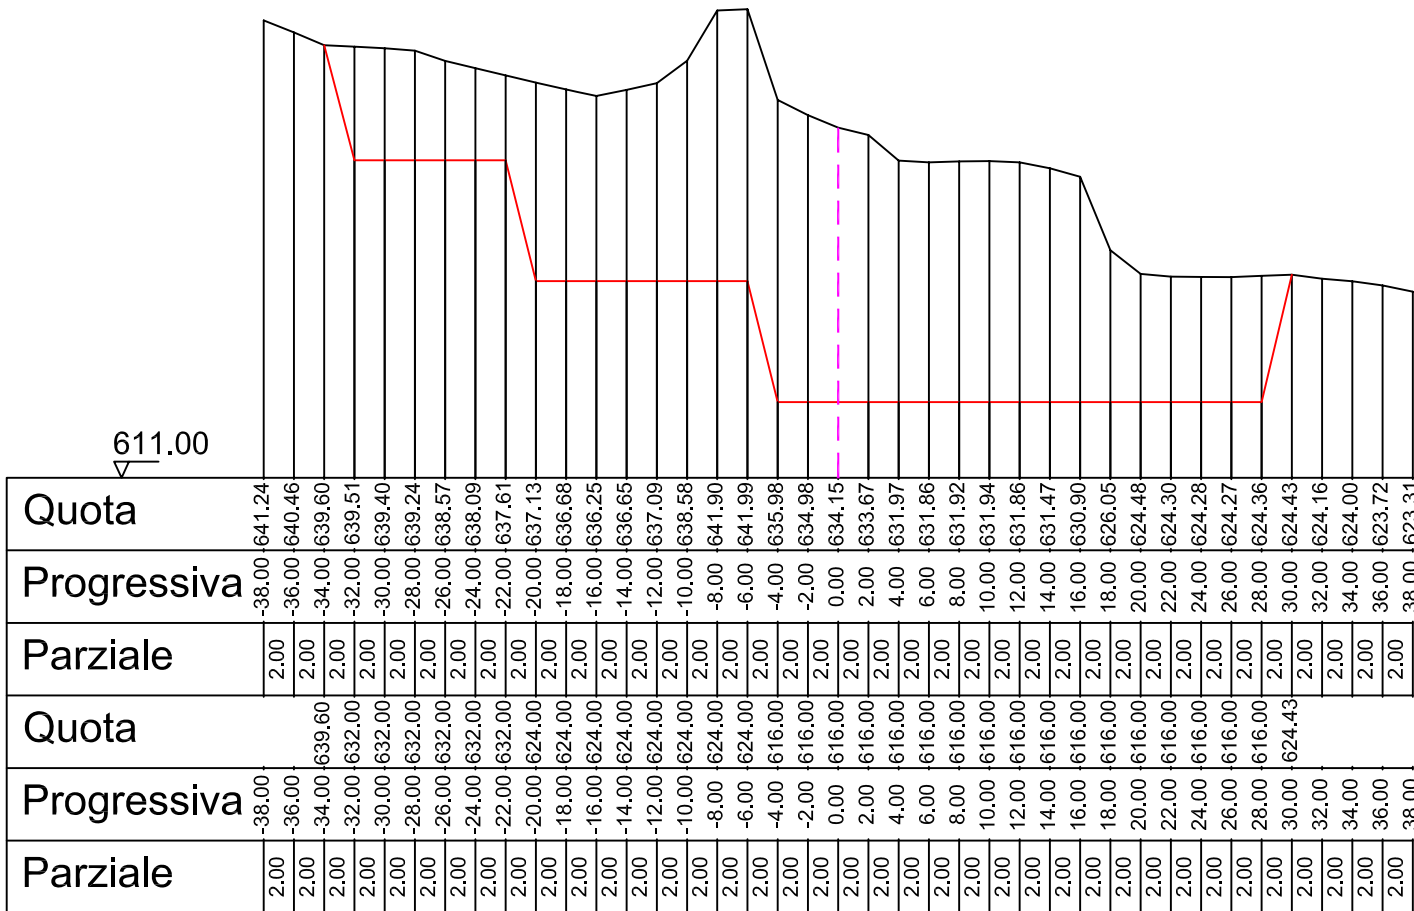
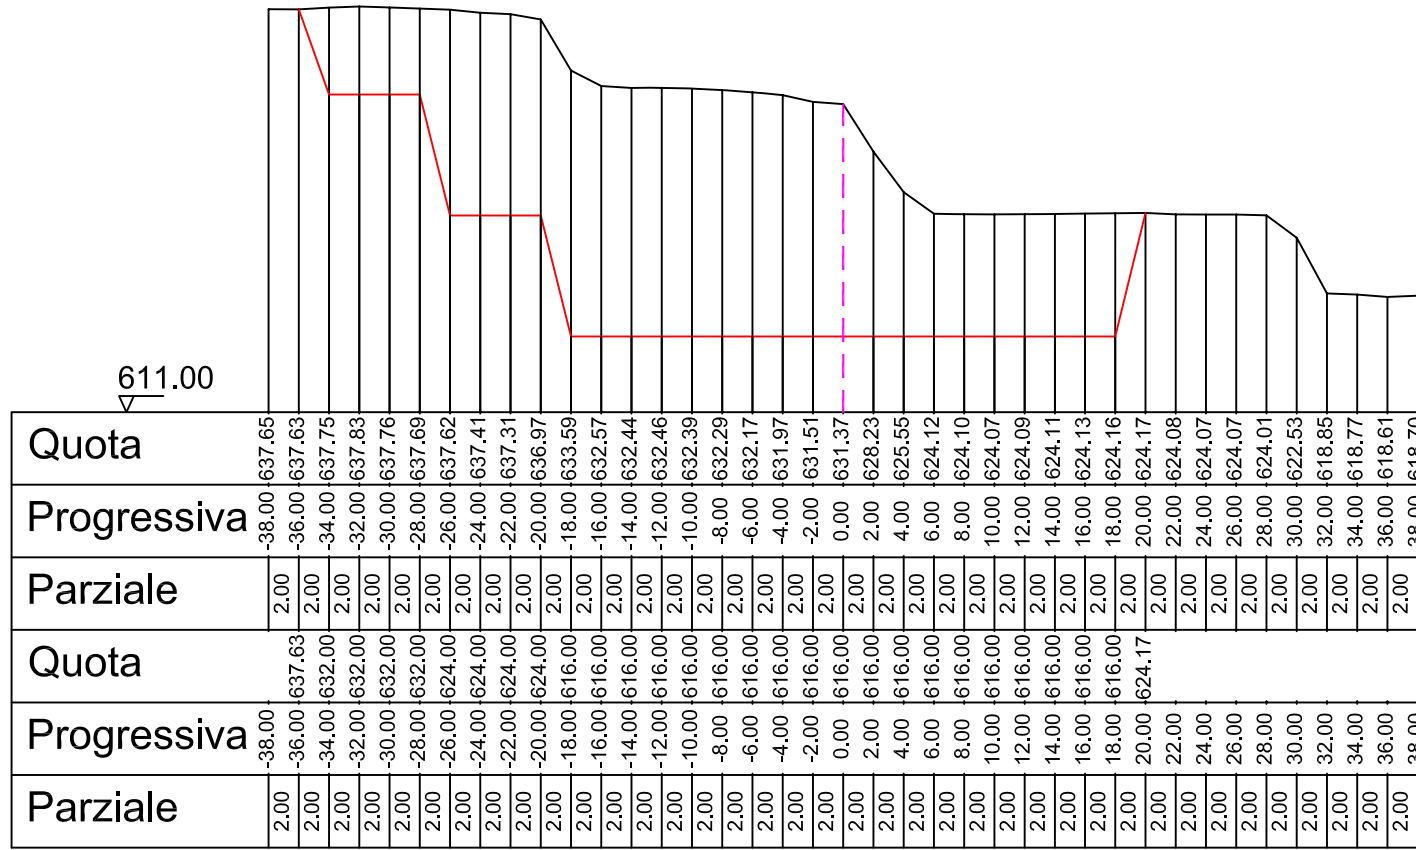
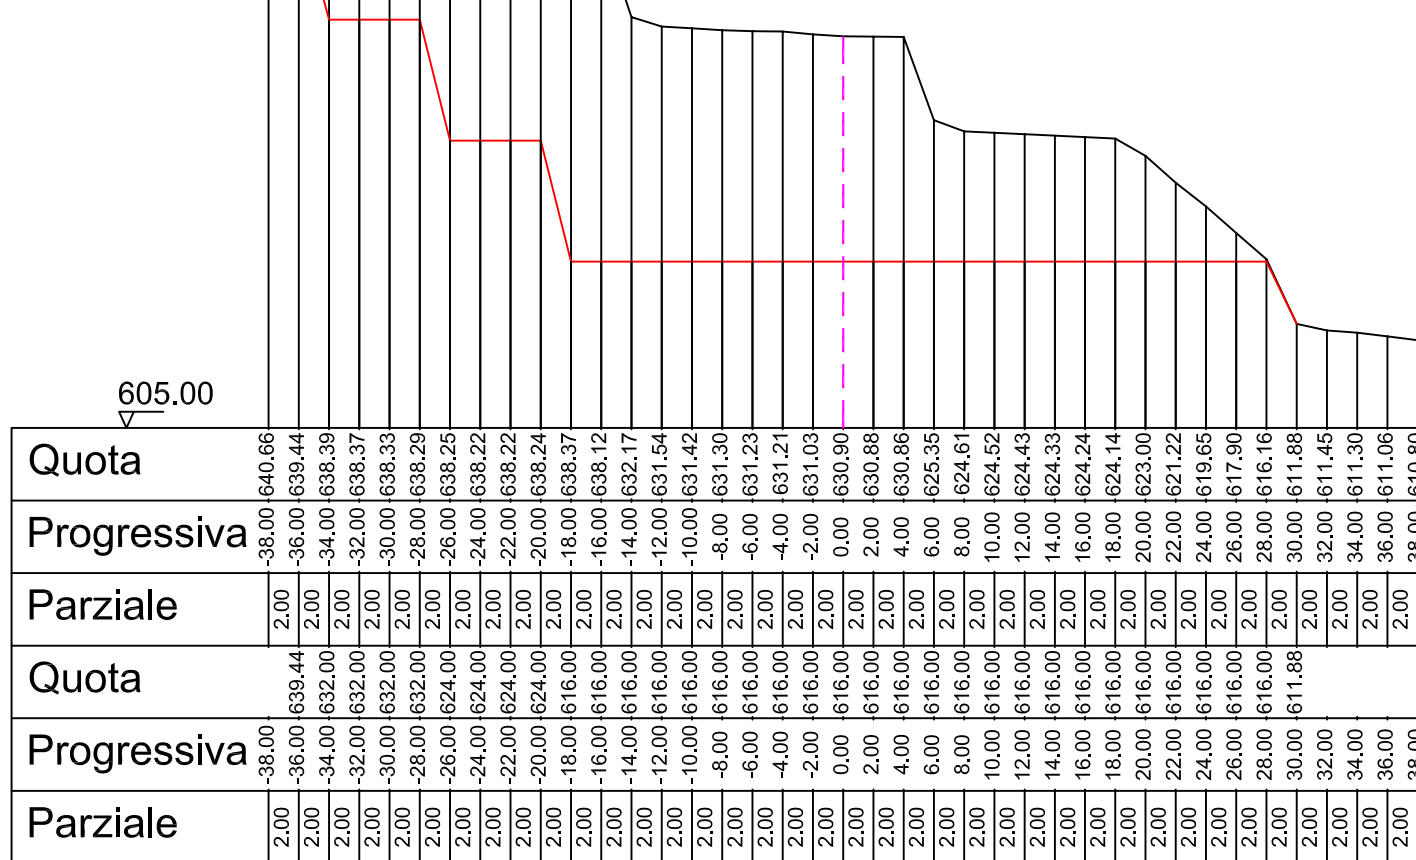
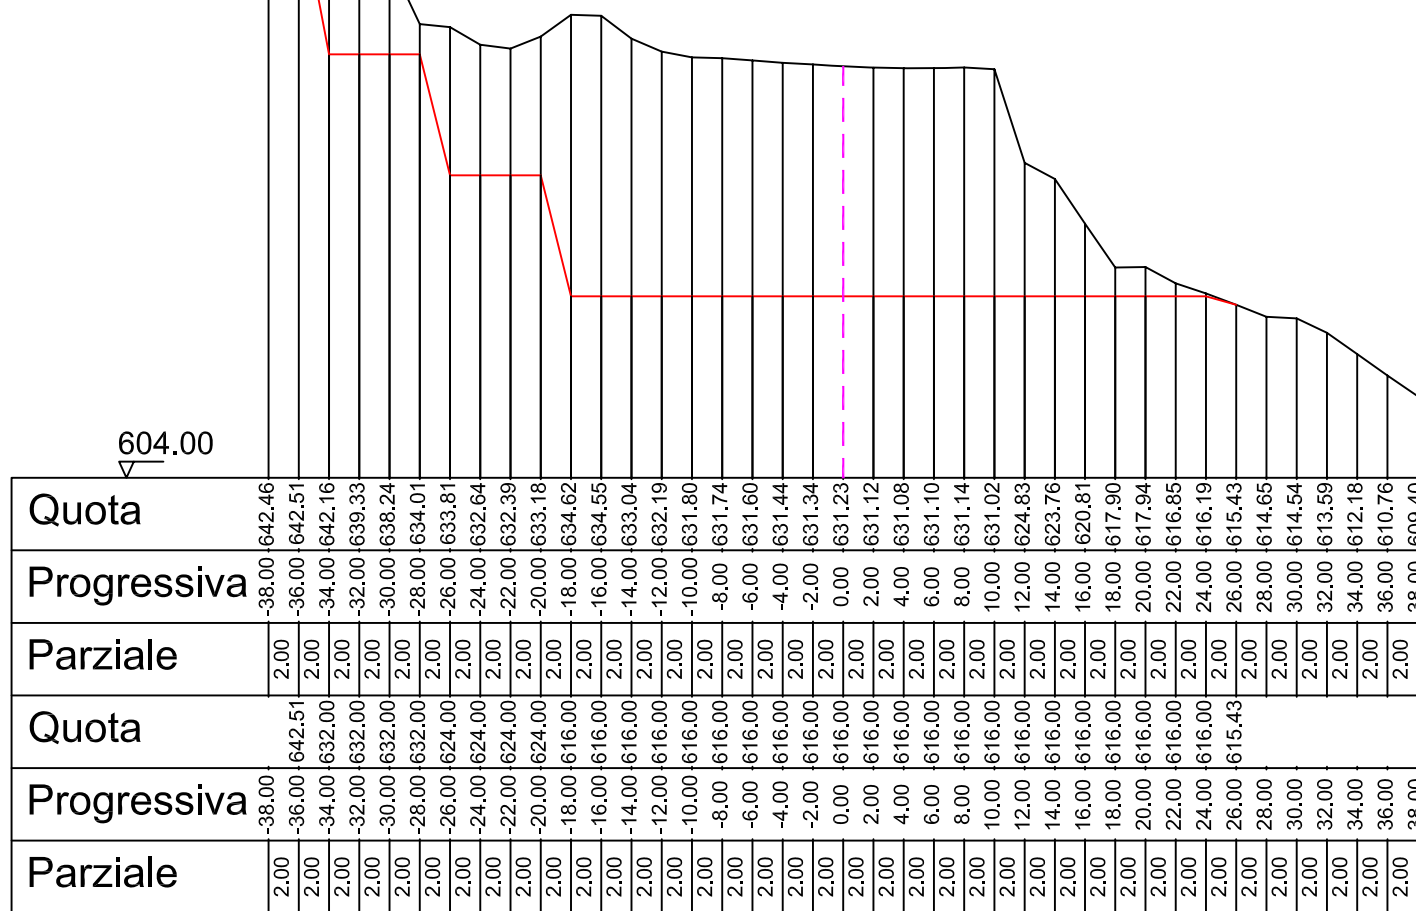
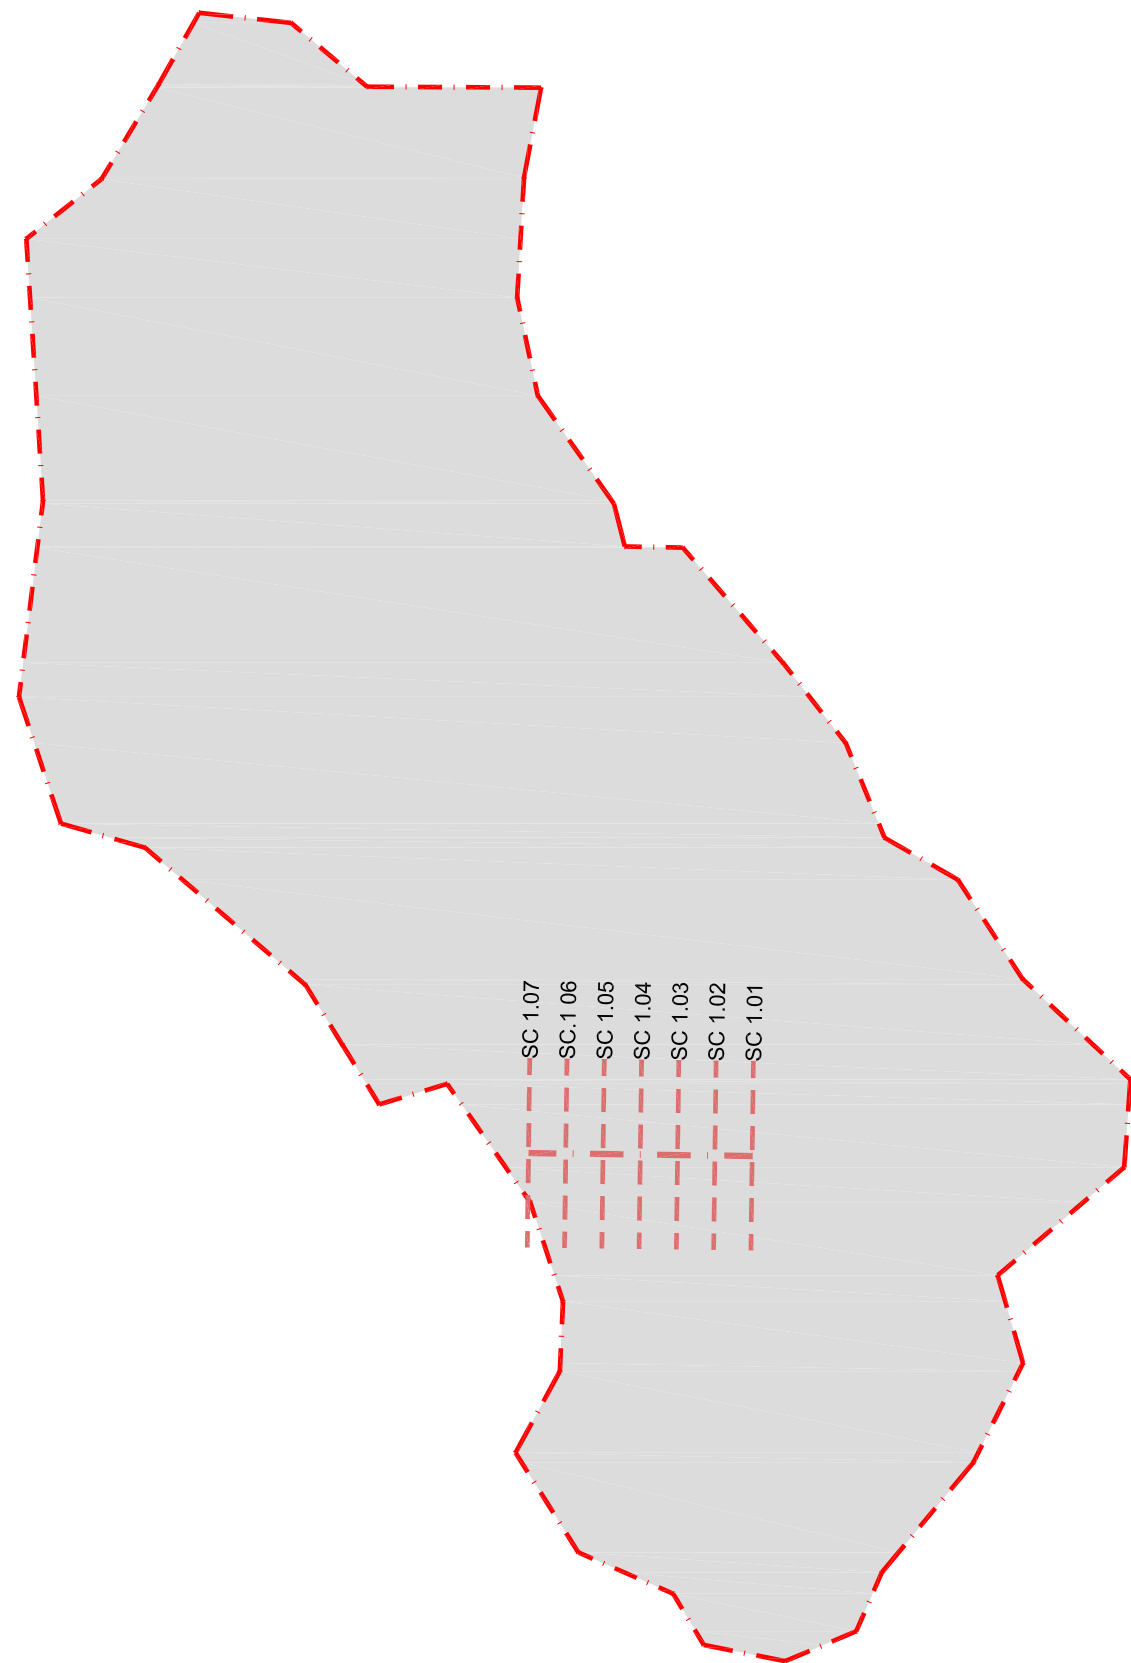
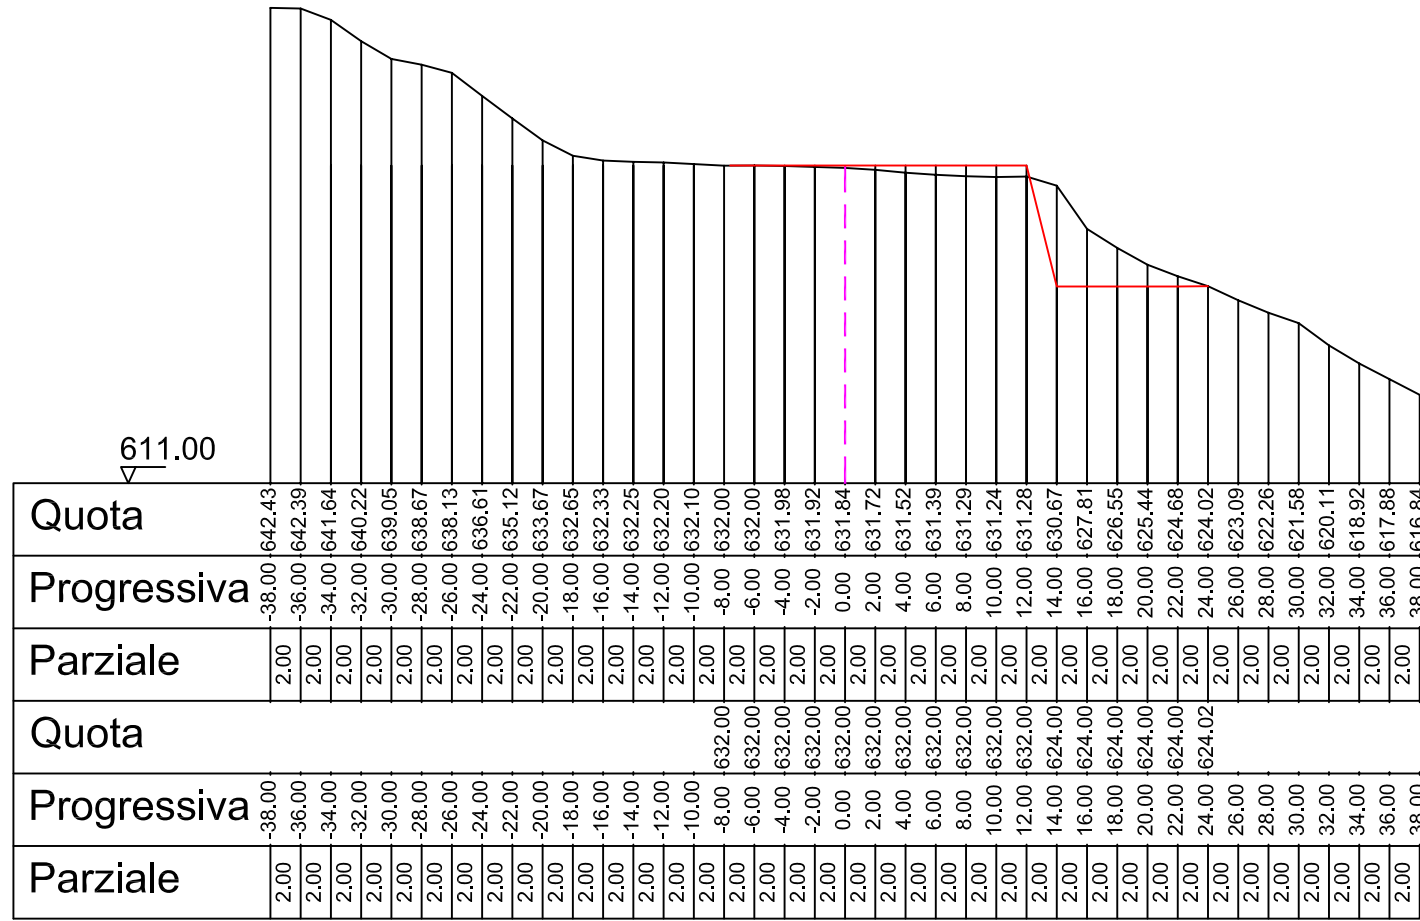


1
Prog: 0.000

2
Prog: 15.000

3
Prog: 30.0004
Prog: 45.000

5
Prog: 60.000

6
Prog: 75.0007
Prog: 90.000

COMUNE DI BUDDUSO'
PROVINCIA DI OLBIA - TEMPIO

AUTORIZZAZIONE ESERCIZIO ATTIVITA' DI CAVA
PER MATERIALE DI COLTIVAZIONE:
ROCCE ORNAMENTALI, DESTINATE ALLA PRODUZIONE
DI BLOCCHI, LASTRE E AFFINI

-- RINNOVO AUTORIZZAZIONE 2023 --

RICHIEDENTE	:	F.lli Nieddu di Nieddu Salvatore & C. s.n.c., Corso Regina Margherita,3 - 07020 Buddusò
LOCALITA'	:	Su Monte Ladu
MATERIALE	:	Granito
DENOMINAZIONE COMMERCIALE	:	BIANCO SARDO-PERLATO GRIGIO
SUPERFICIE CAVA	:	ha 14 are 69 centiare 62

SEZIONI DI SCAVO AREA 1 EVOLUZIONE ALLO STATO FINALE

Dott. Ing. Ignazio MASALA

TAVOLA

Dott. Ing. Massimiliano MASALA

SCALA

Dott. Ing. Mauro MASALA

DATA

MAGGIO 2023

RILIEVI S.A.P.R.
Dott. Ing. Elias SEDDA

STUDIO TECNICO MASALA
VIA 1 MAGGIO, 4 09047 SELARGIUS (CA)
TEL. FAX 070/841478
studiotecnicomasala@gmail.com

PROGETTO

CAD LICENSES : L.S.H. Atlante 631. BENTLEY MicroStation 2592721460. AUTODESK Autocad 99000095169. TECNORBIT ZW CAD PROFESSIONAL 2012.