


Foto aerea dell'area di intervento - 1:25.000

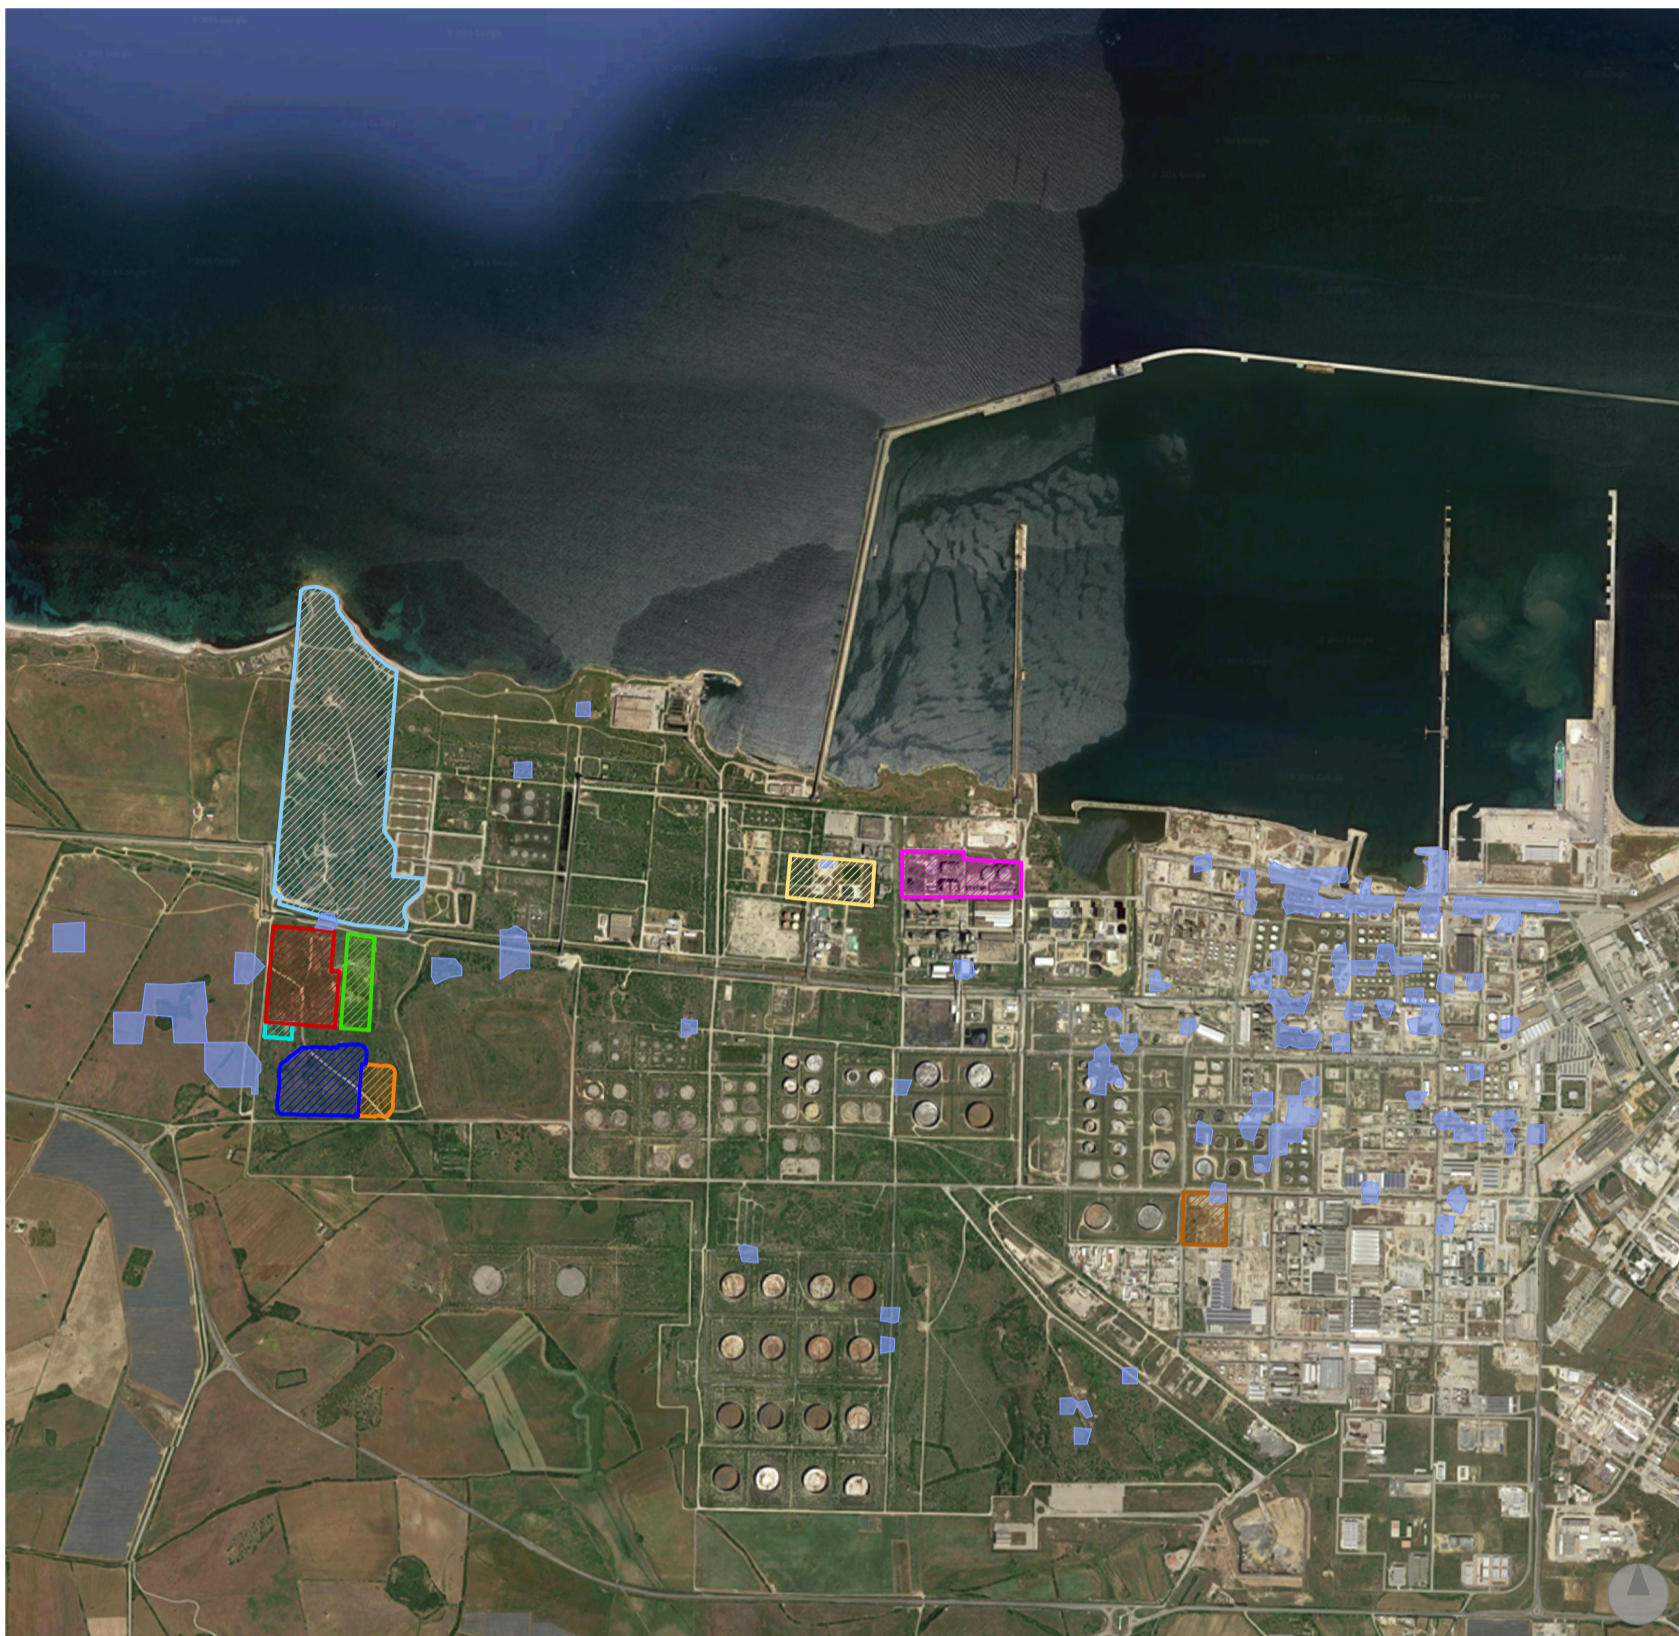

Stralci della C.T.R. - Scala 1:10000



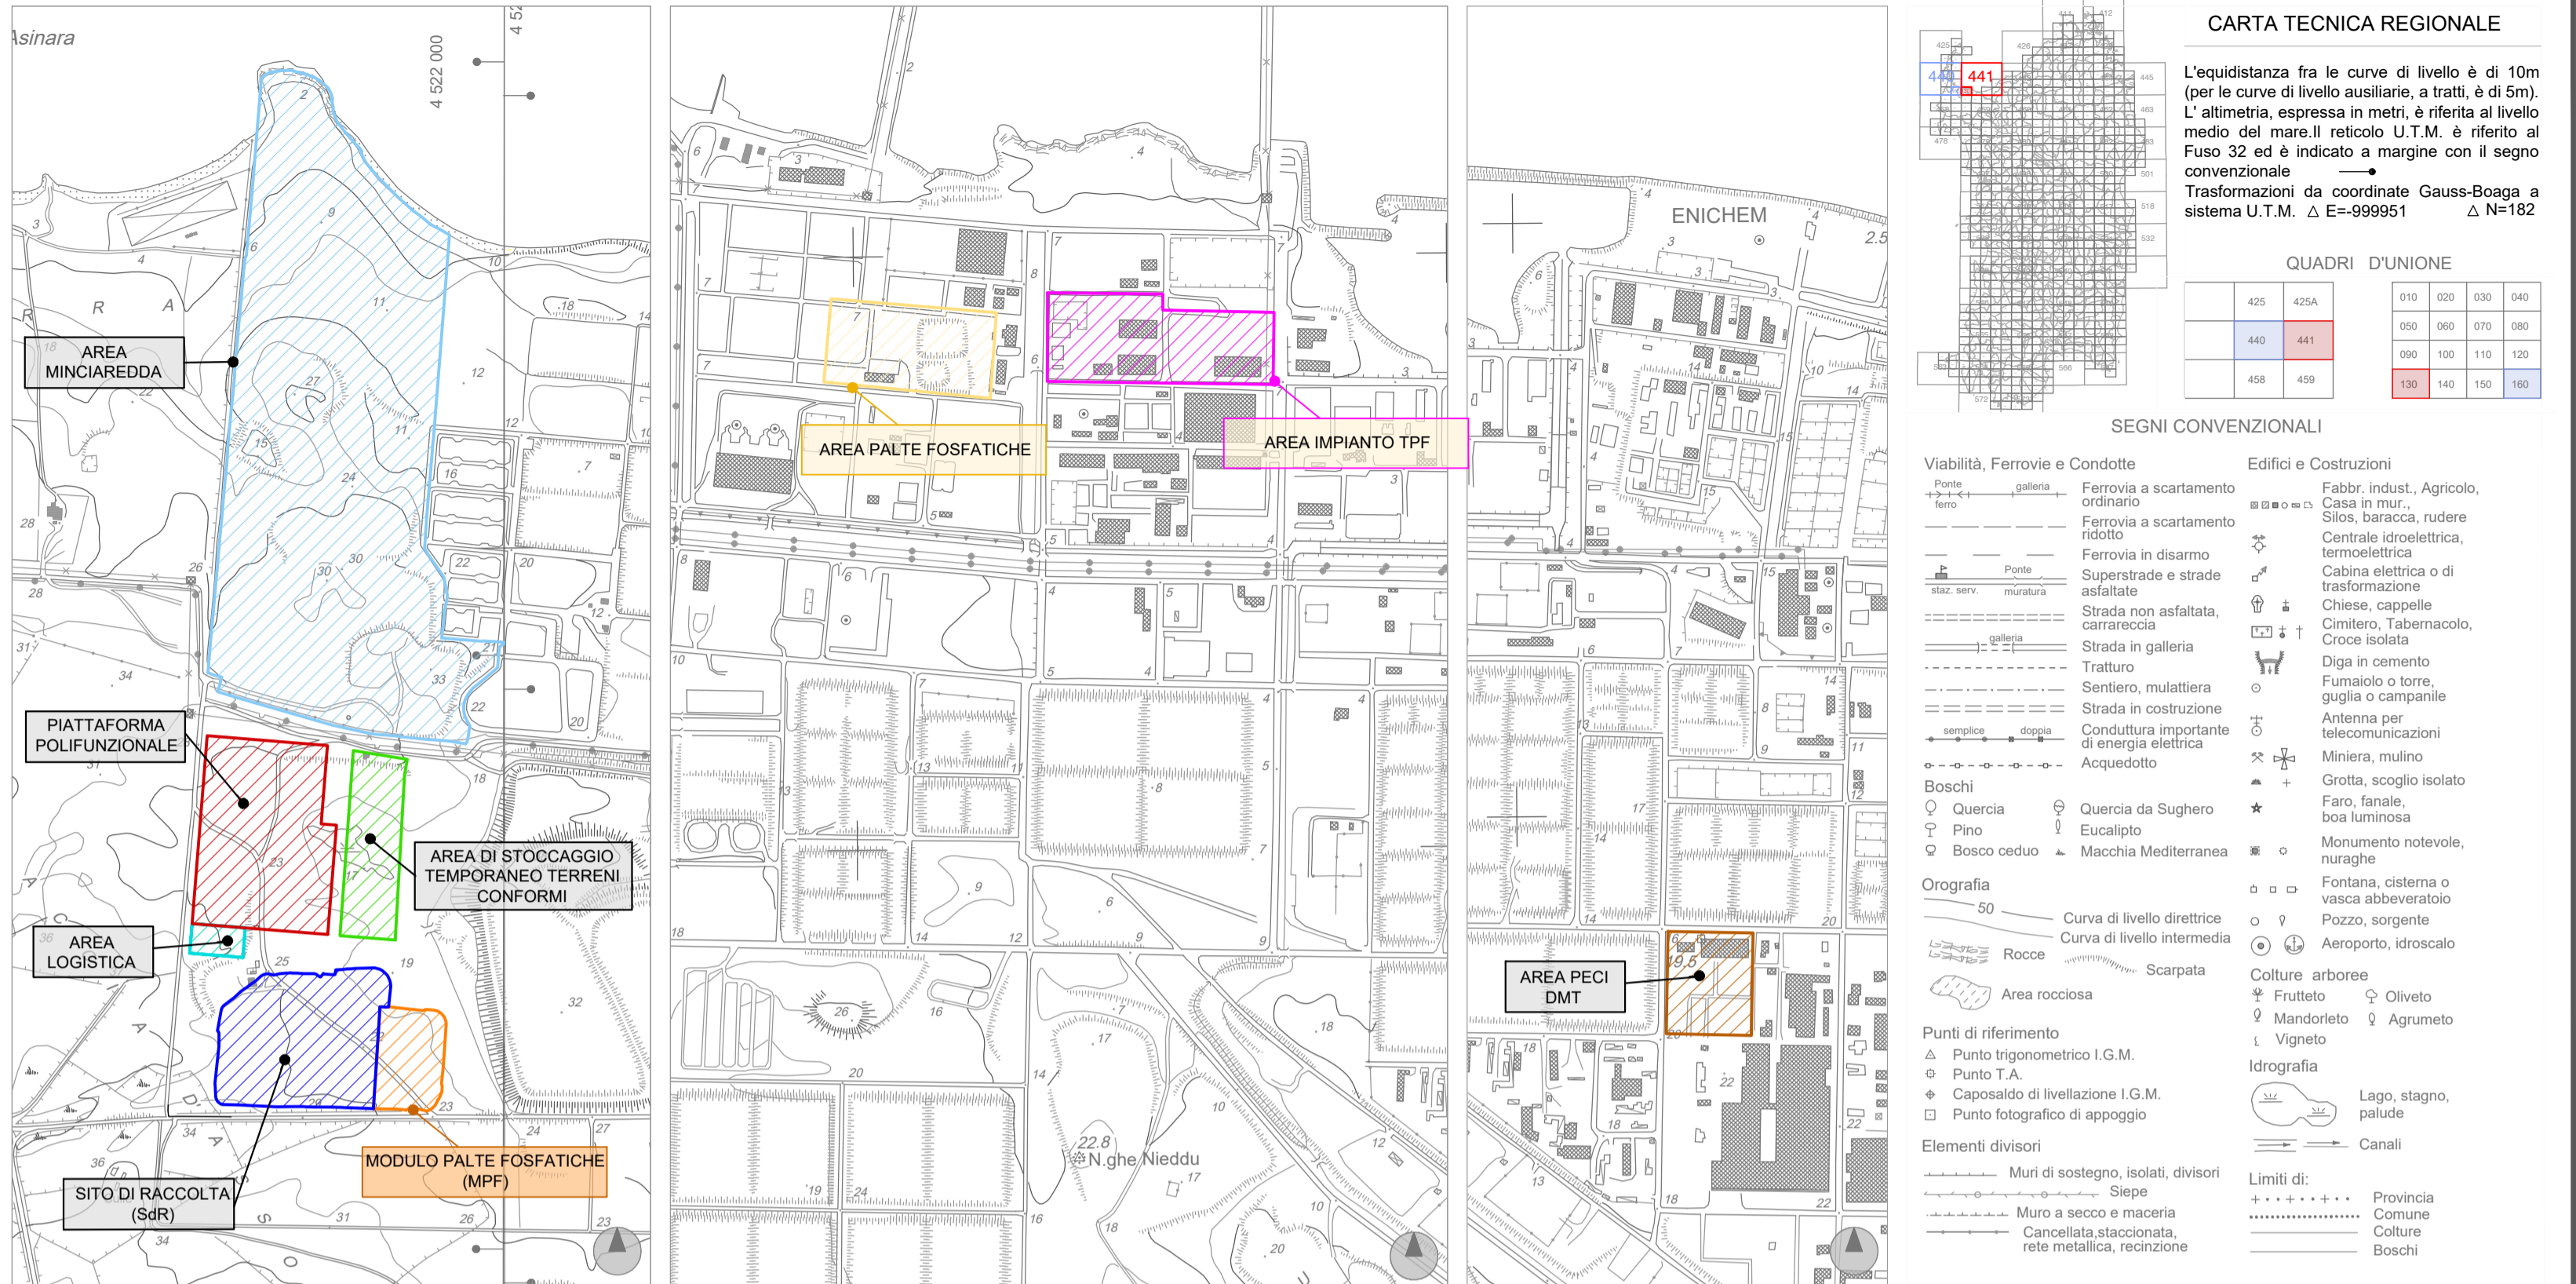


Tavola I.G.M. n.440/II, 441/III - Scala 1:25000

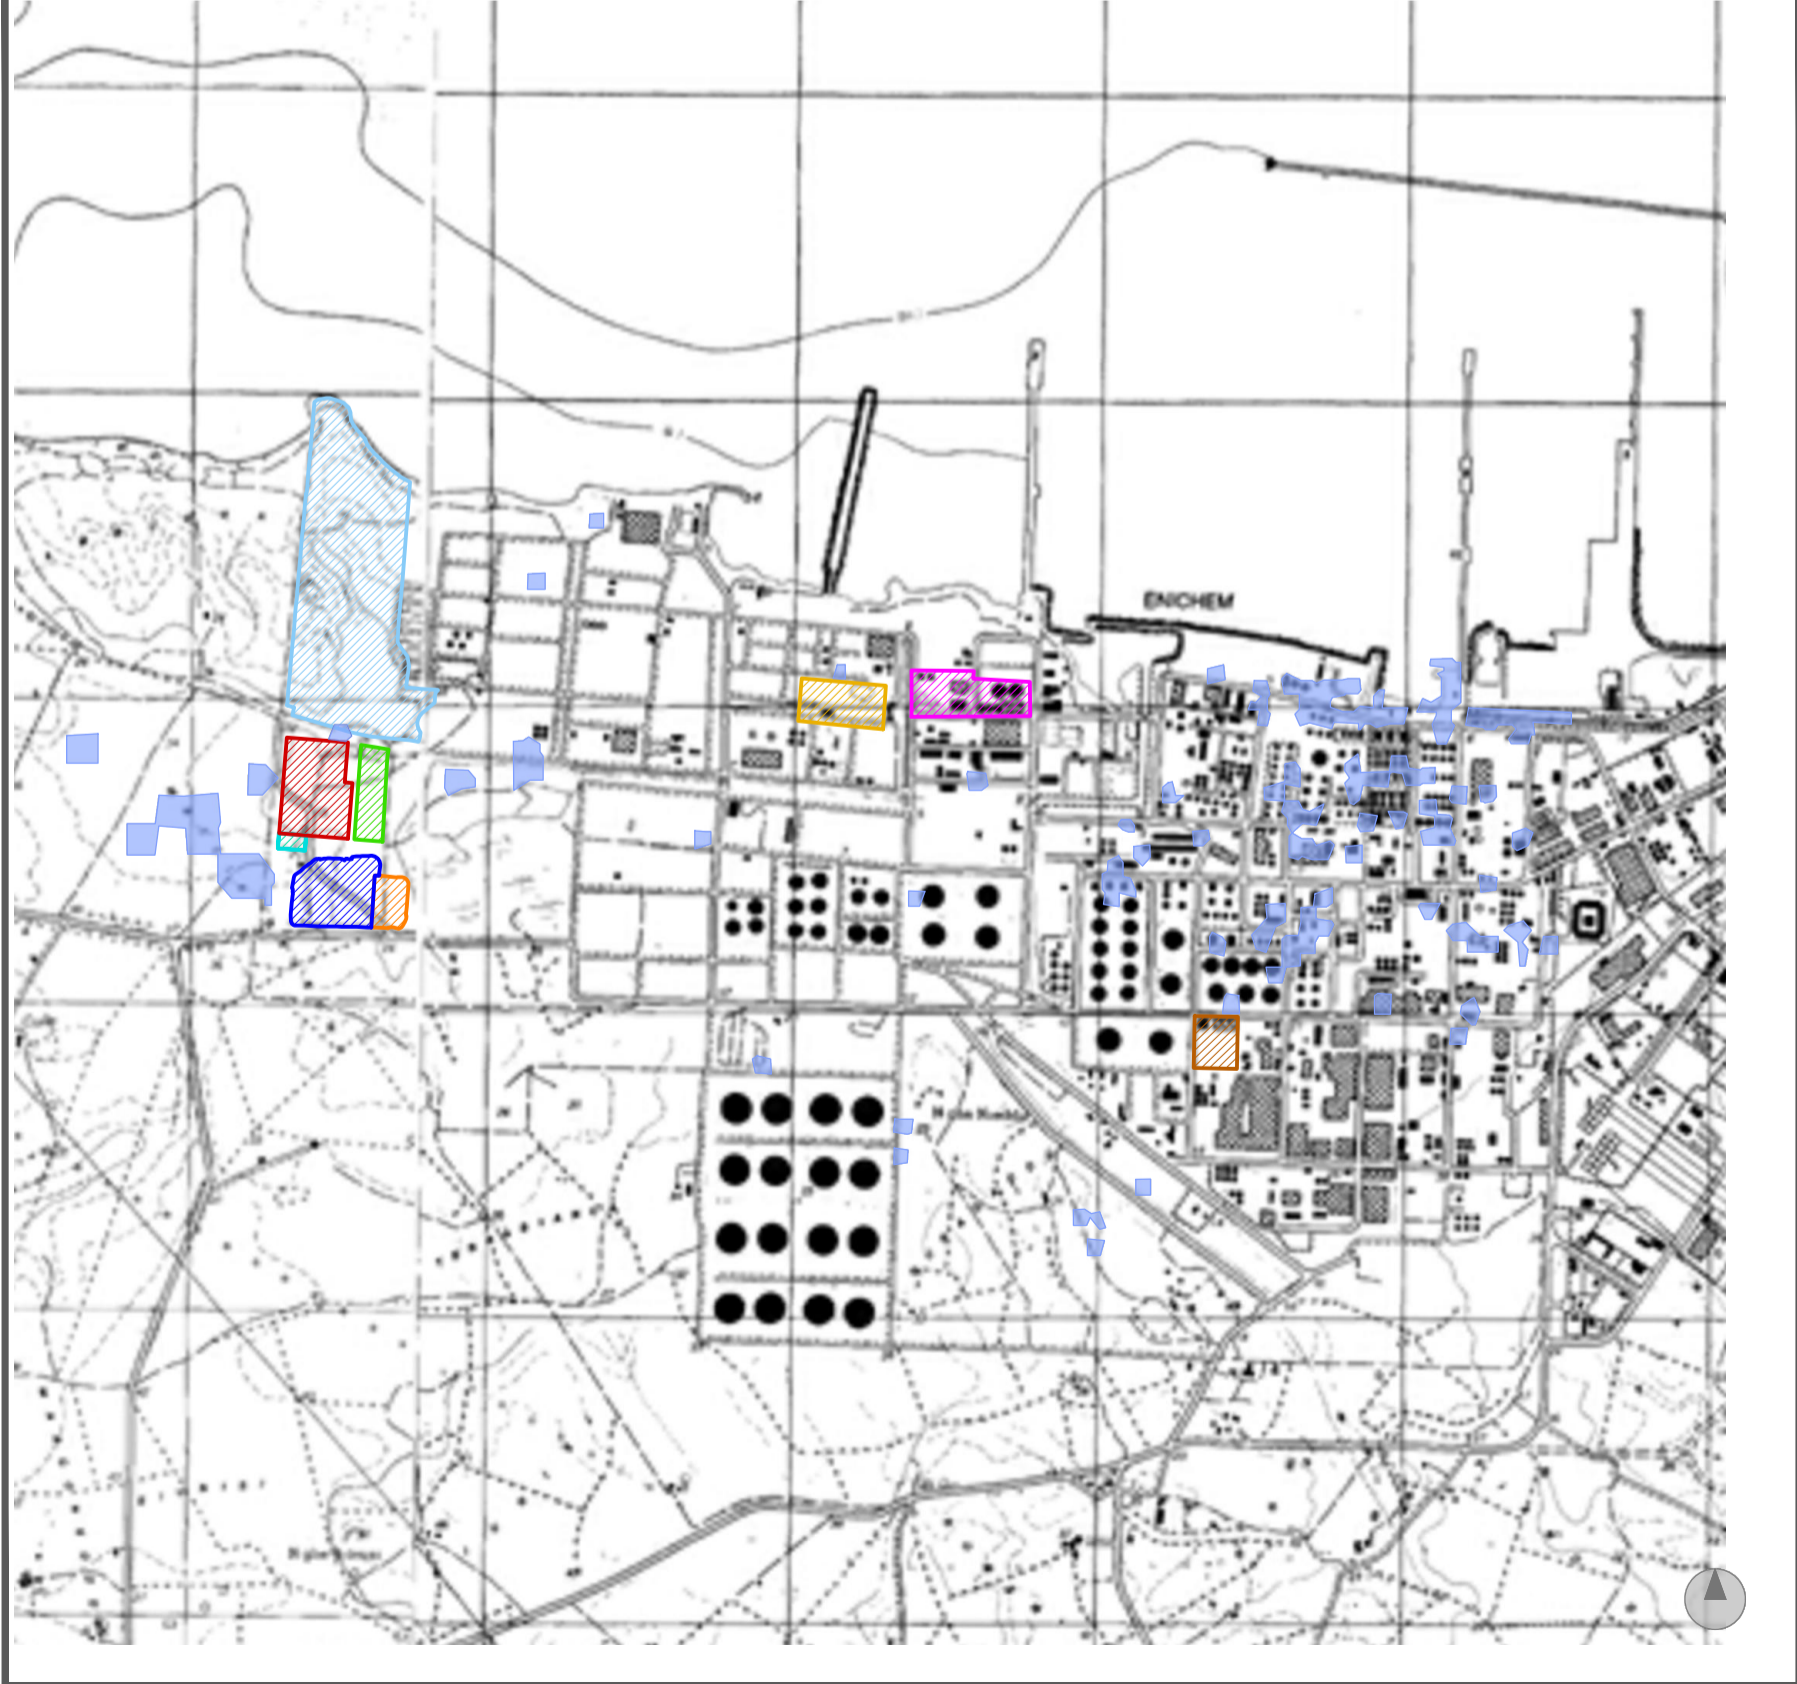


Estratti di mappa catastale Fogli n.2 e 10 del Comune di Porto Torres - Scala 1:4000

Estratto foglio n.10

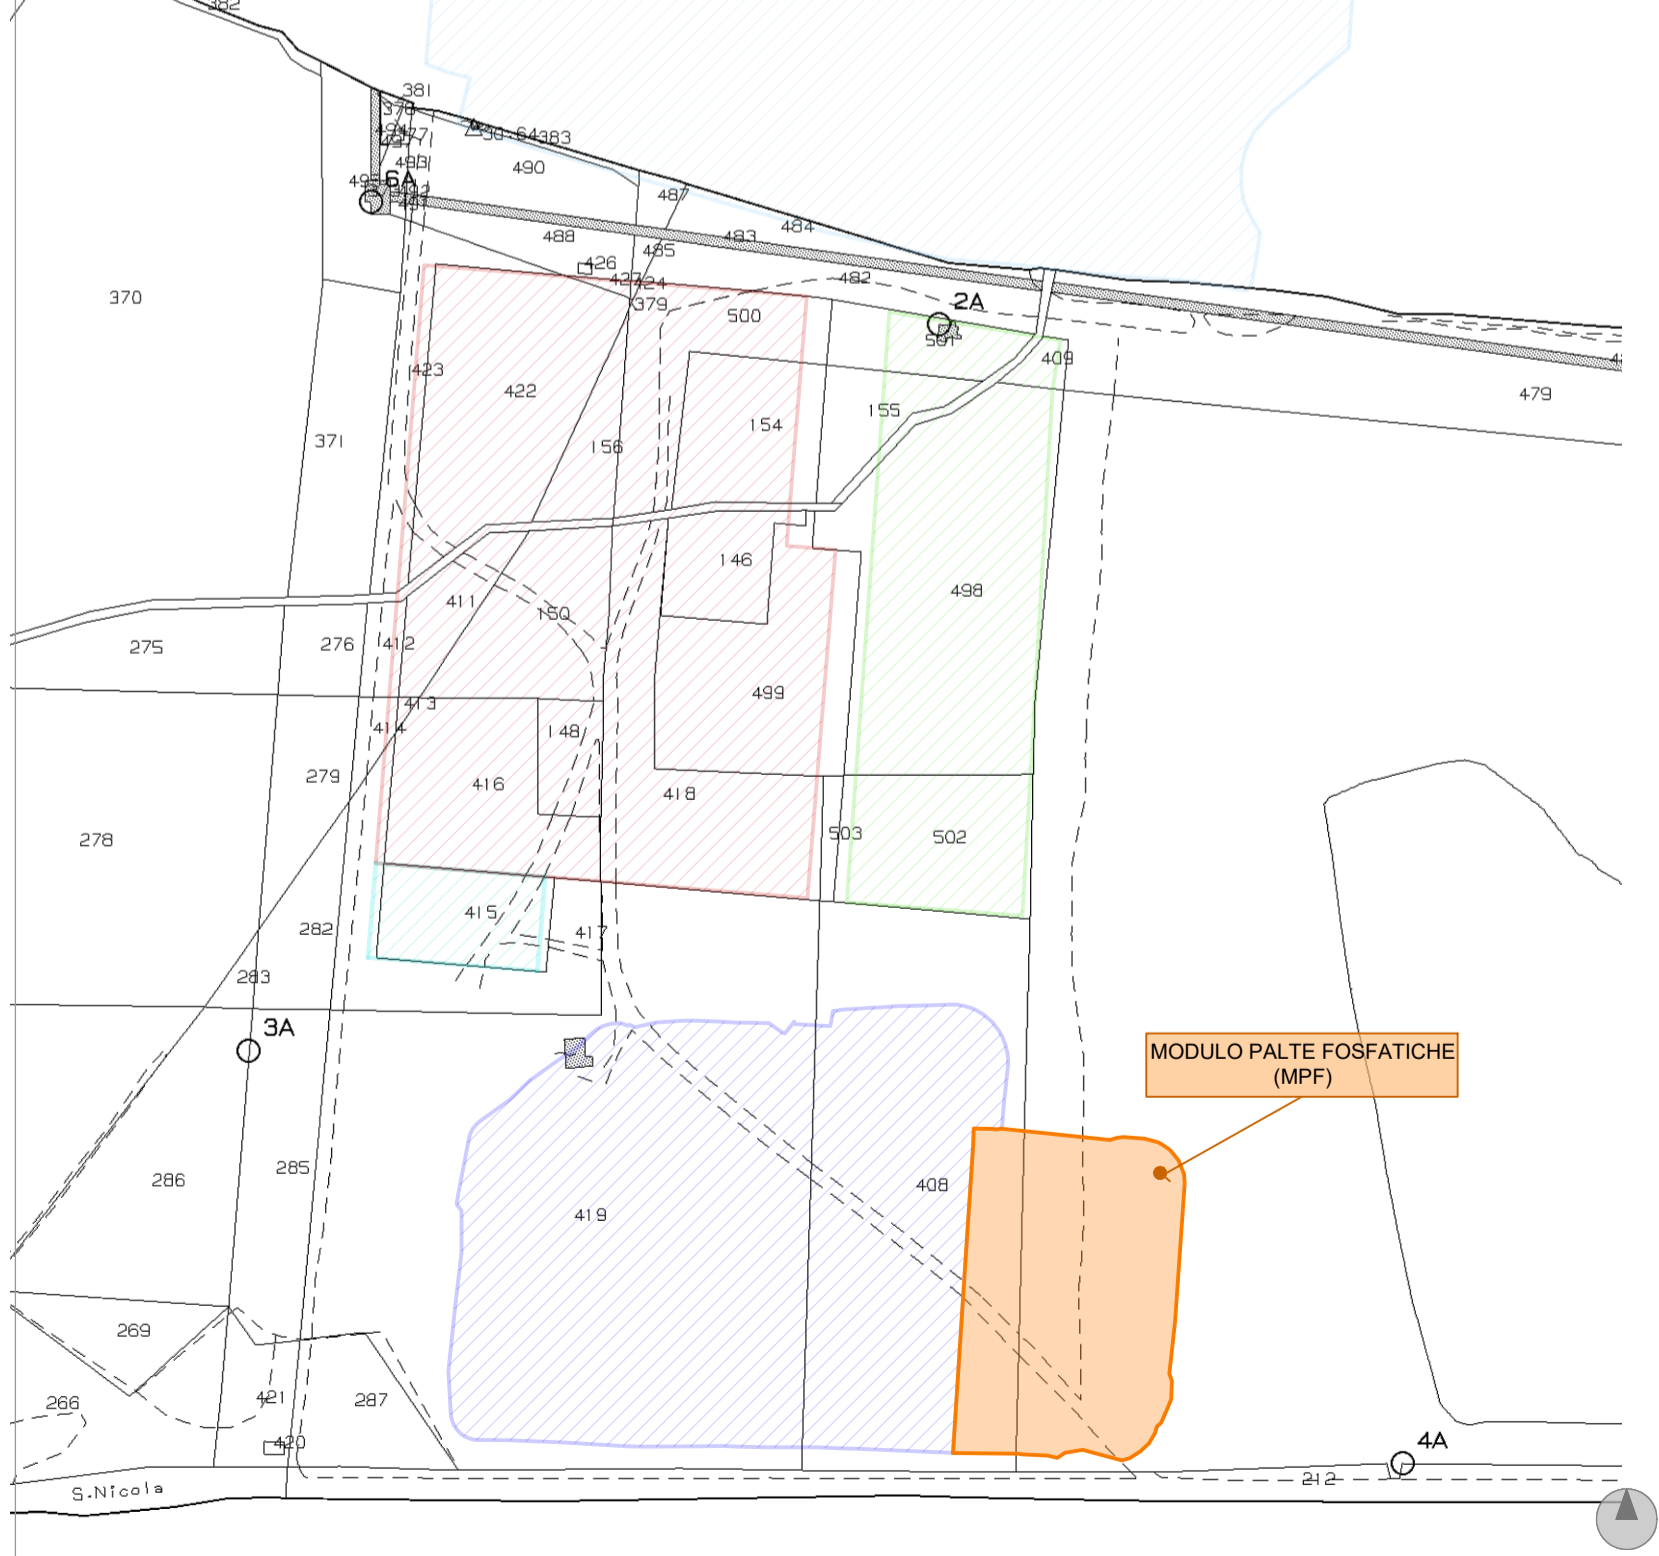

Estratto foglio n.2

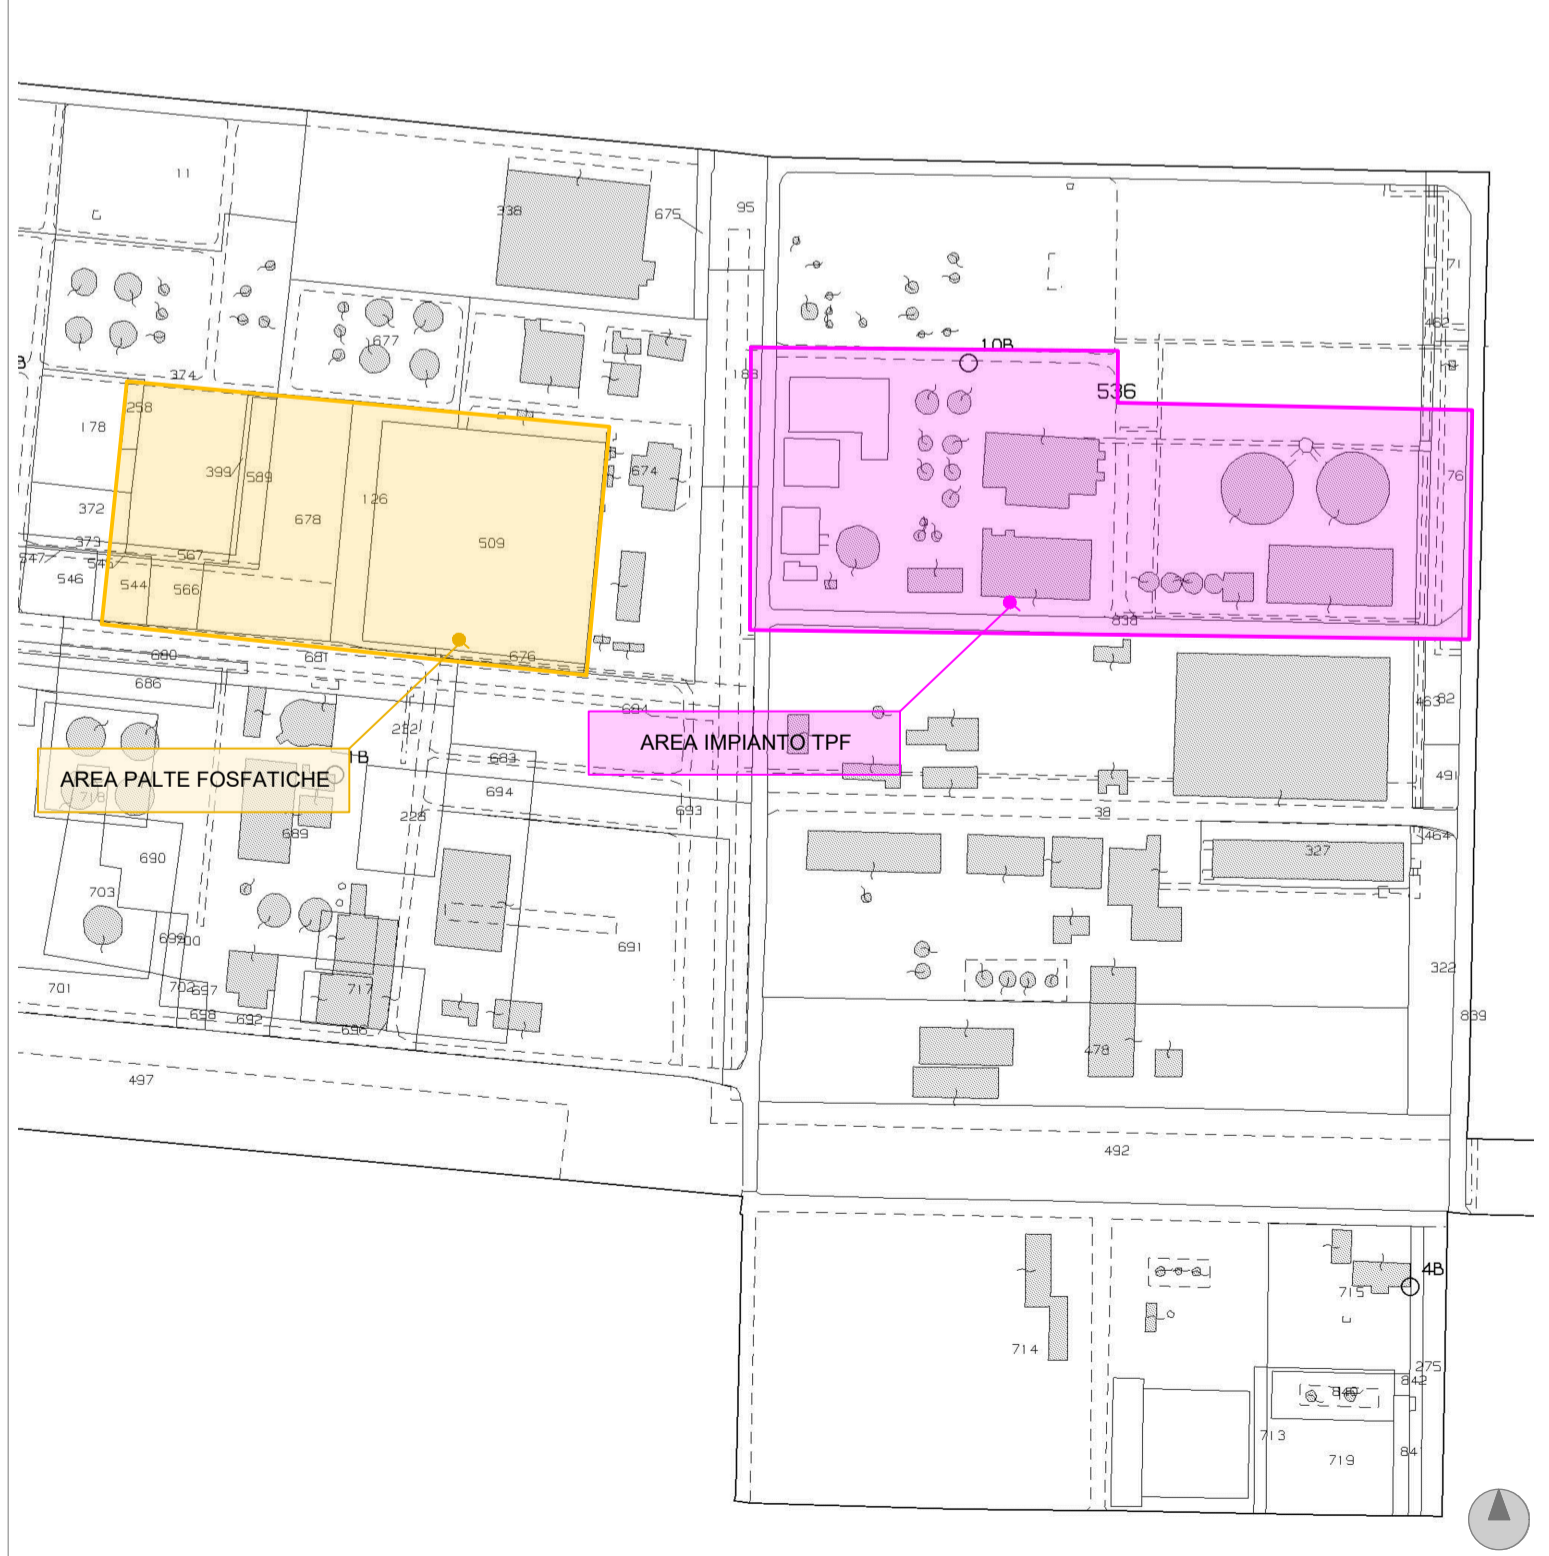

Inquadramento geografico



LEGENDA

BONIFICA PALTE FOSFATICHE

- Area Palte Fosfatice
- Area impianto TPF
- Modulo Palte Fosfatice MPF

POB NURAGHE - FASE 1

- Minciaredda Nord
- Piattaforma polifunzionale
- Sito di raccolta SdR
- Area di stoccaggio temporaneo terreni conformi
- Area Logistica
- Area Peci DMT
- Aree contaminate

00	EMISSIONE	30/06/23	Ing. G.Locci	ENIREWIND	ENIREWIND
IND. DI REV.	DESCRIZIONE - Description	DATA -Date	ELAB. -Prep.d	VERIF. -Chk'd	APPR. -Appr.d
					SITO/LOCALITA'
					PORTO TORRES (SS)
PVI 100076	Sito Eni Rewind di Porto Torres				SOSTITUISCE DA:
N° COMMESSA RE-1076-BSTR-1-I	Bonifica Palte Fosfatice (ex Nuraghe Fase 2)				SOSTITUISCE IL:
FUNZIONE EMITTENTE STAM					
SCALA Scale	VARIE				STUDIO DI IMPATTO AMBIENTALE INQUADRAMENTO TERRITORIALE
DATA Date	30/06/23				
N° DOC. 100076-ENG-Q-Q1-4950-AII.1	N° DOC. APPALTATORE 22516014-EA-EN-DIS-02-0	IND. DI REV. 00	FG. 1 Sht.	DI 1 of	
UNITA* DI MISURA/Units of measure: m			SCALA DI PLOTTAGGIO/Plot scale: 1:1		