


Guspini - CTR - Individuazione dell' area d'intervento - scala 1 : 20000

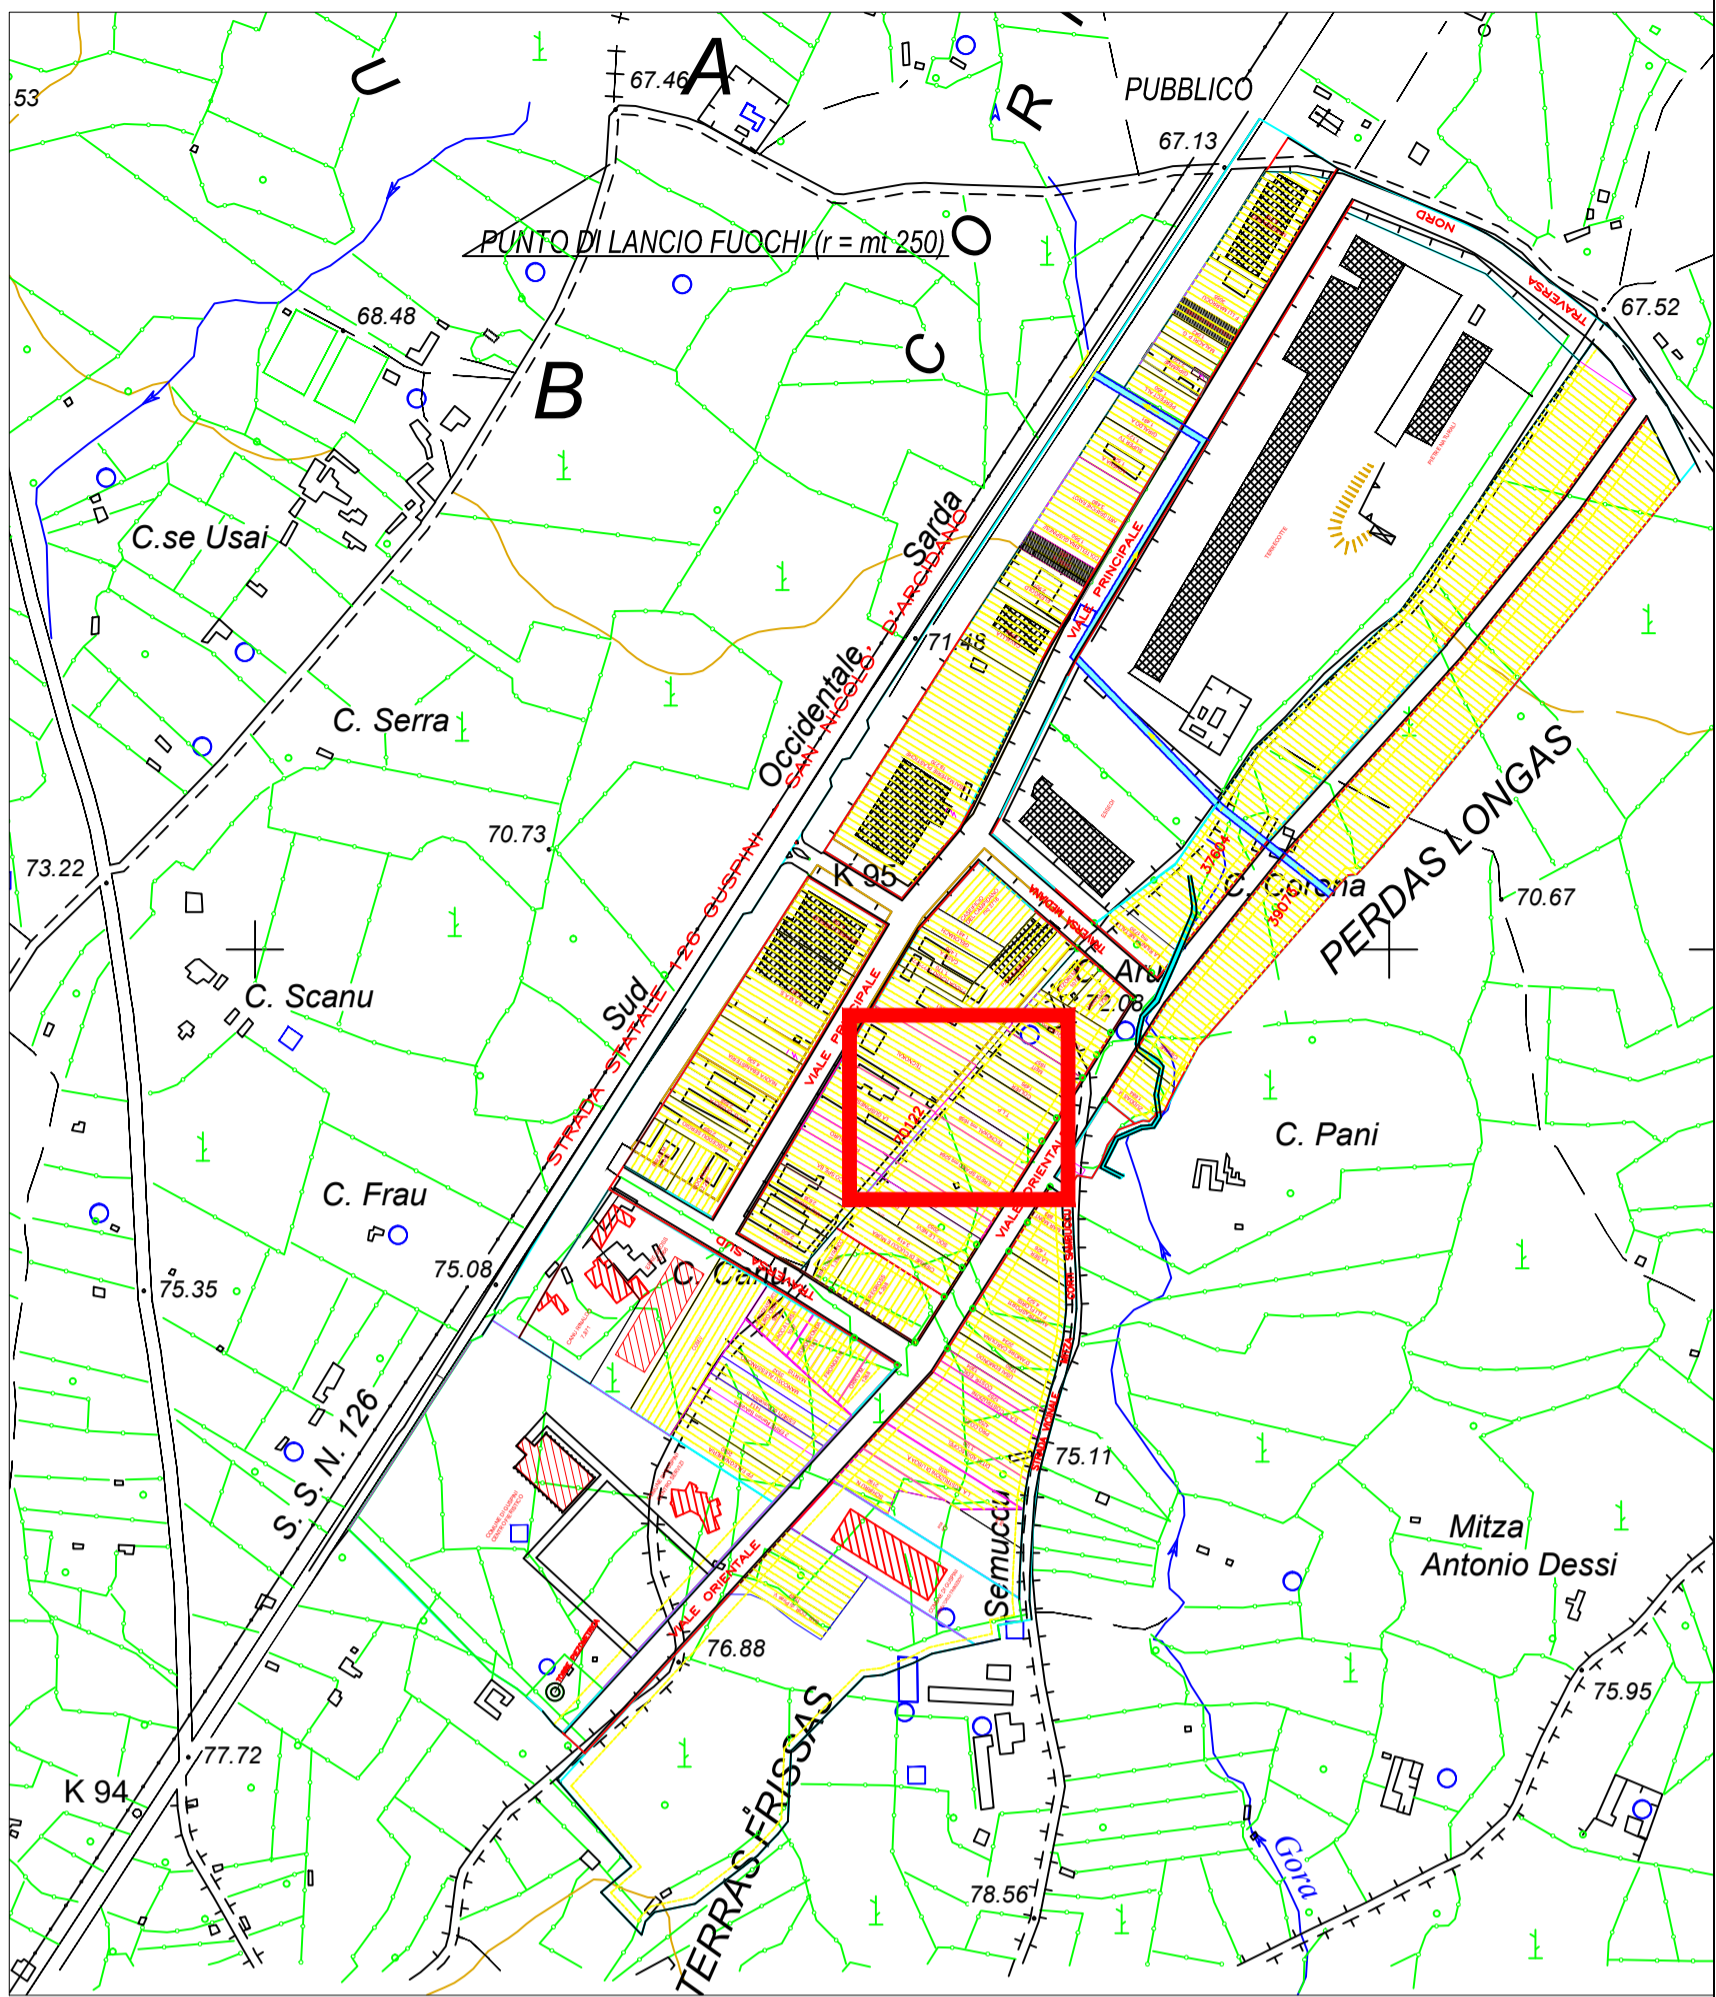

Guspini - PIP -Piano di insediamento produttivo - km 95 SS126

Realizzazione di un impianto di recupero e riciclo inerti da demolizione e da costruzione nella zona PIP di Guspini (SU).


OGGETTO
Inquadramento urbanistico e catastale

Elaborato
EO1

agosto 2023



Guspini - Individuazione catastale dell' area d'intervento foglio 325 mappale 675- foglio 331 mappale 1447,1453,1449,830,1451- scala 1 : 2000

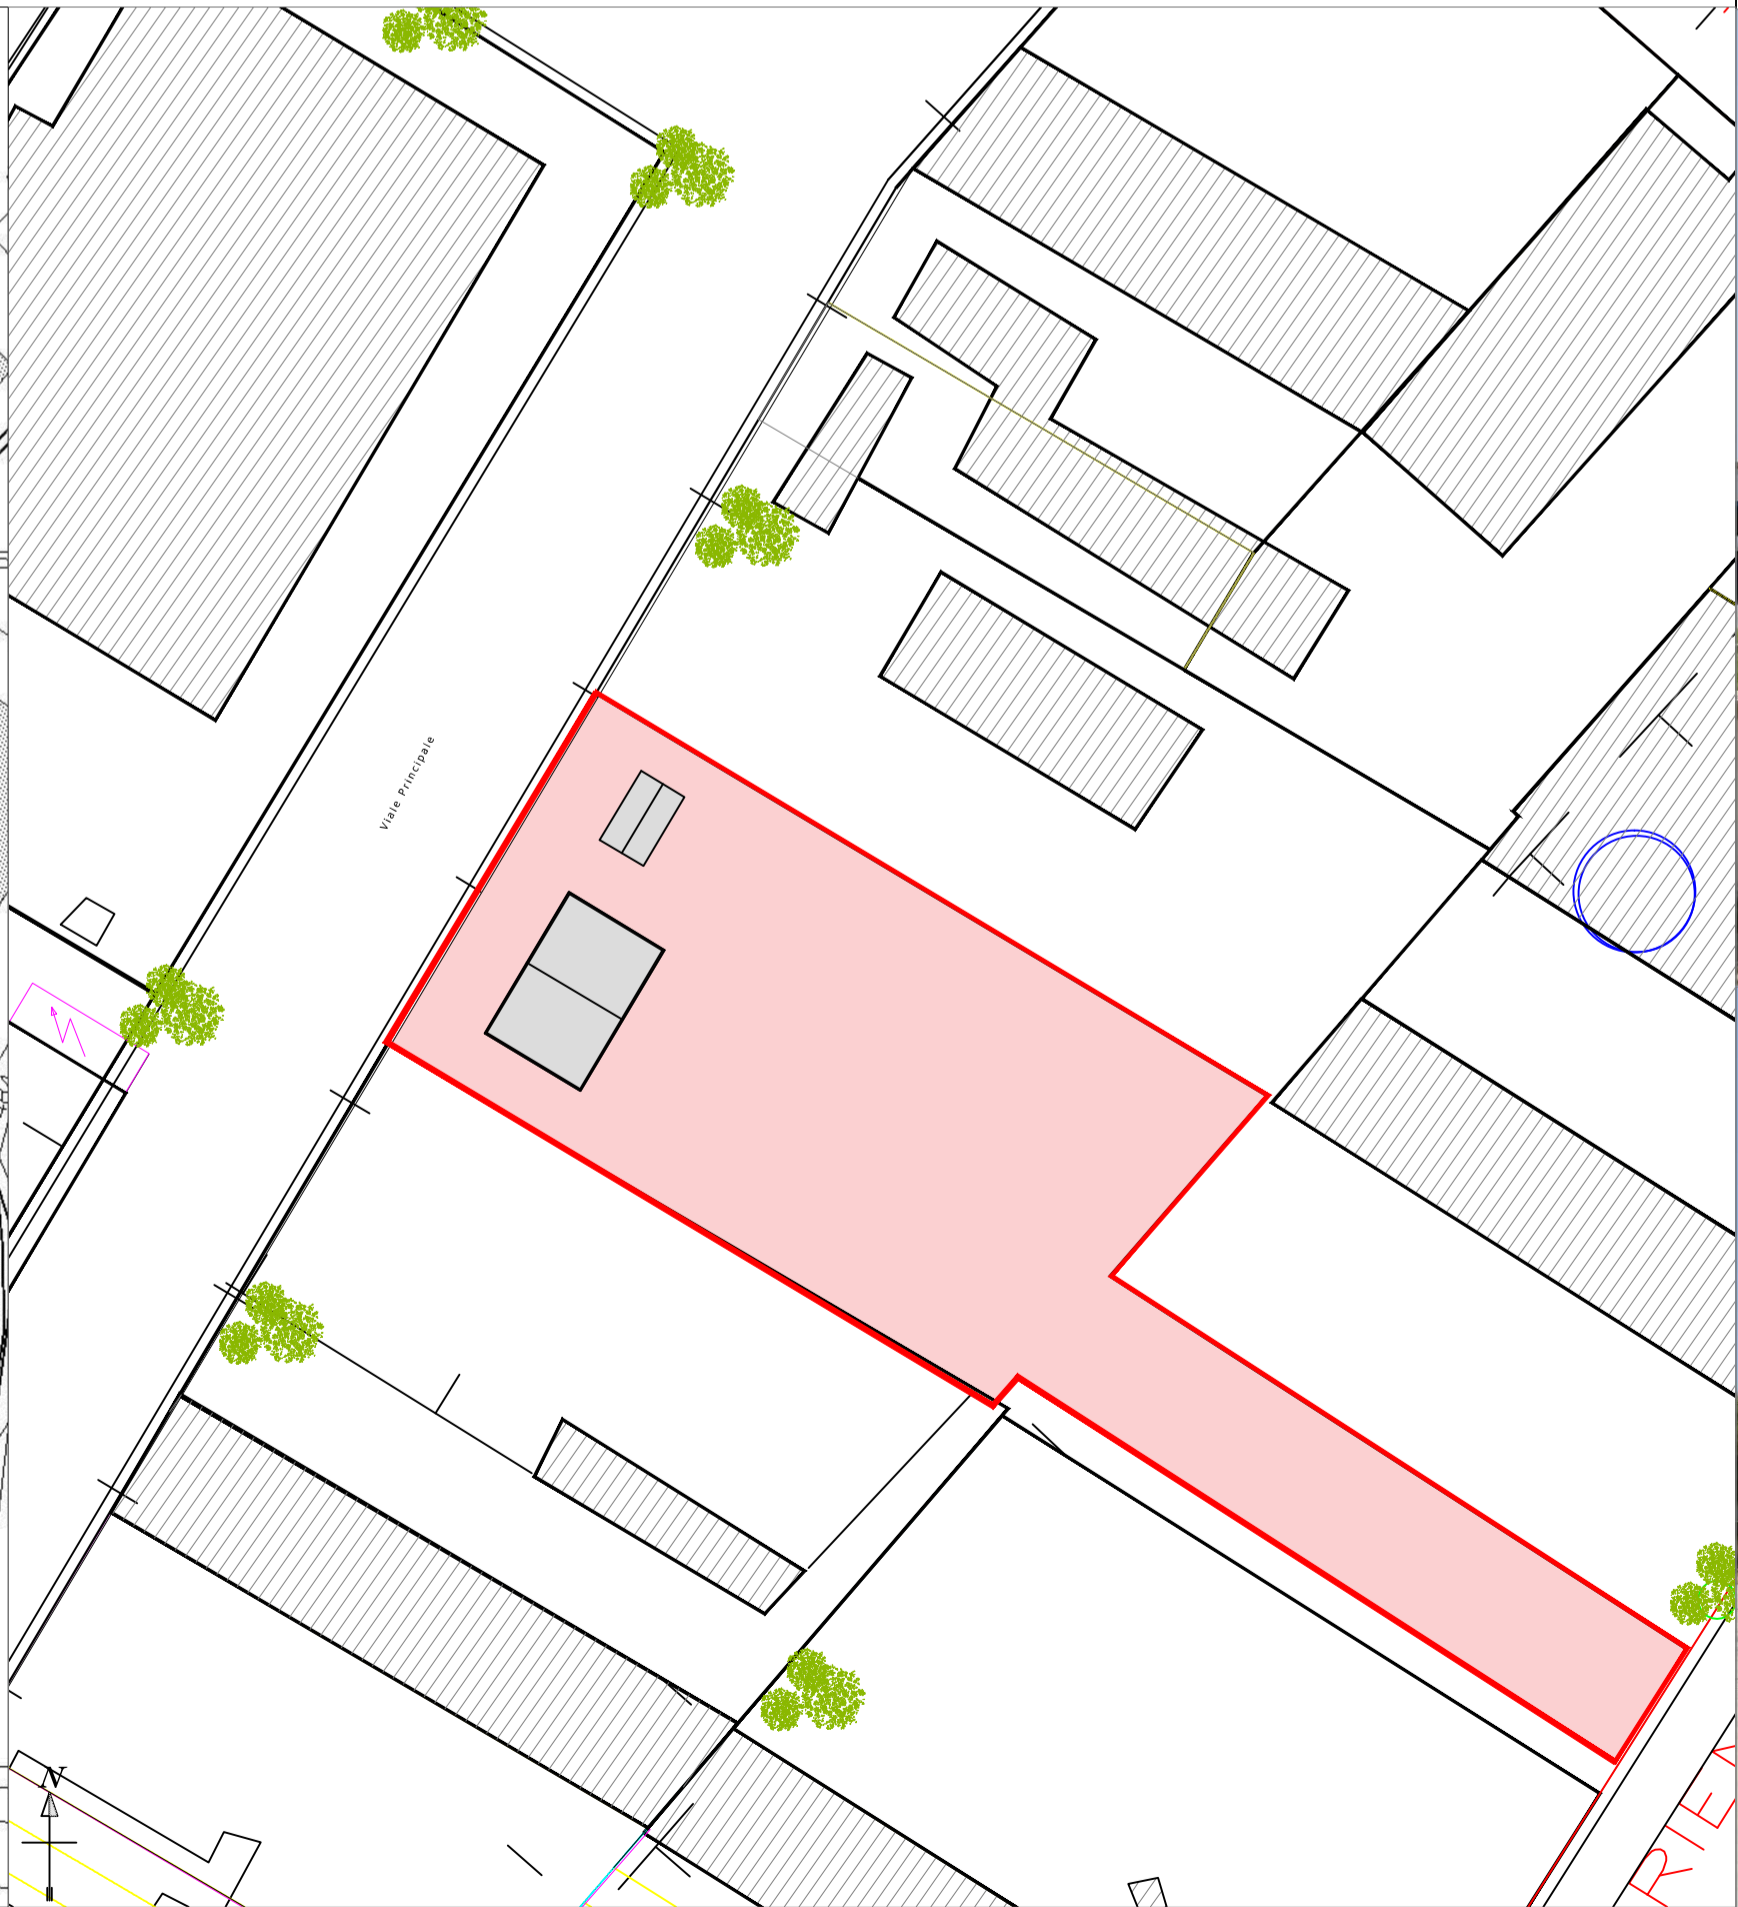

Area di intervento - scala 1 : 500



1. Vista dell'accesso principale al lotto interessato all'intervento.



2. Vista degli immobili che insistono sul lotto interessato all'intervento