SEZIONE D
50m 1:500

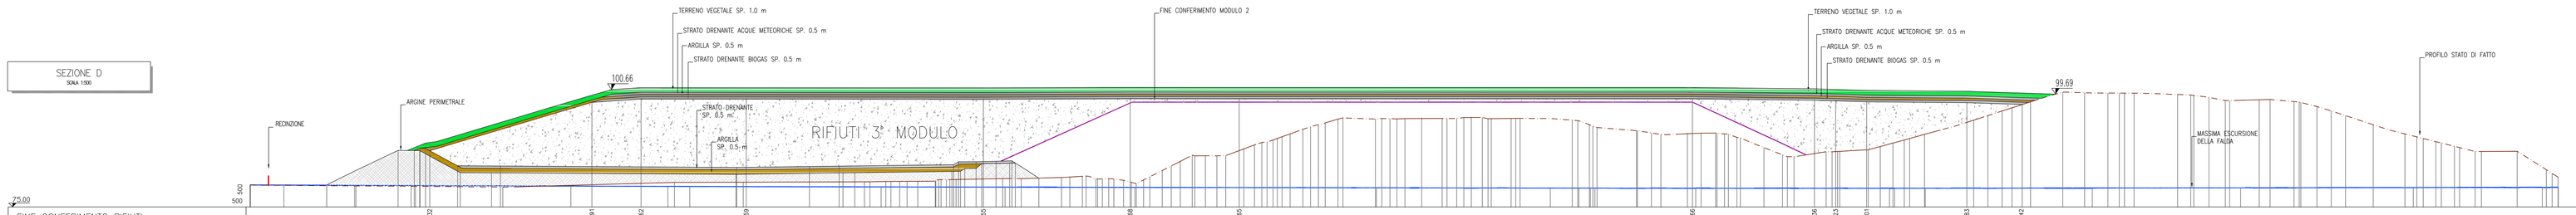

FINE CONFERIMENTO RIFIUTI	97.23 97.97 98.42 98.69 98.65 98.66 96.36 98.23 98.51 97.83 97.42
PIANO POSA RIFIUTI	97.23 97.97 98.42 98.69 98.65 98.66 96.36 98.23 98.51 97.83 97.42
PIANO POSA ARGILLA LOTTO 3 E ARGINE	79.84 79.83 67.38 67.24 66.32 64.62 62.46 60.97 59.24 57.68 55.79 54.42 53.95 53.70 53.66 53.88 53.95 54.46 54.50 54.79 54.84 54.95 55.01 55.30 55.32 55.35 55.47 55.50 55.52 55.54 56.28