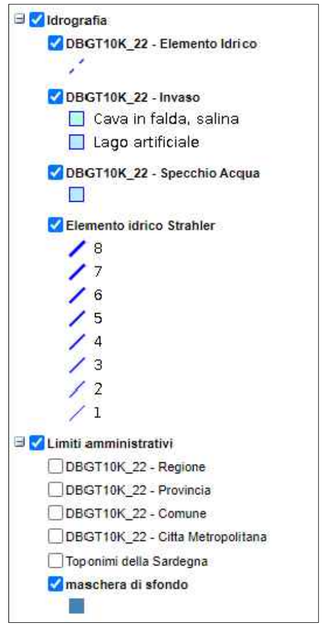

INQUADRAMENTO DEL SITO SU MAPPA VINCOLO IDROGEOLOGICO

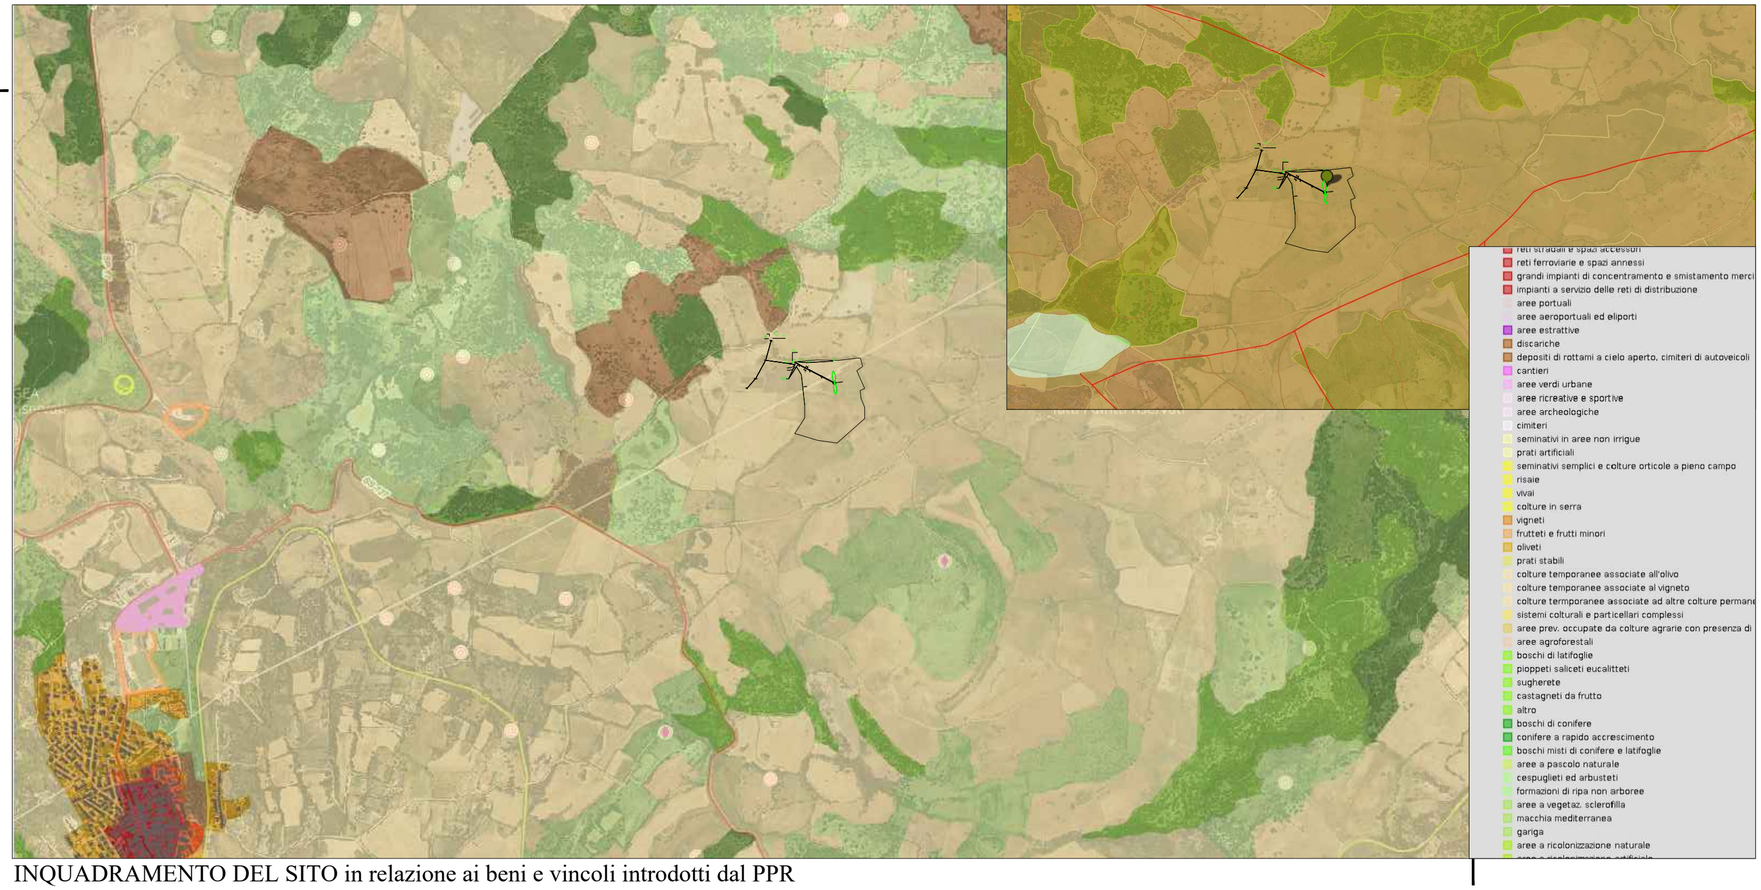

INQUADRAMENTO DEL SITO in relazione ai beni e vincoli introdotti dal PPR

COMUNE DI NULVI	REGIONE AUTONOMA DELLA SARDEGNA	PROVINCIA DI SASSARI

PROGETTO PER LA REALIZZAZIONE DI UNA SINGOLA TURBINA EOLICA DELLA POTENZA PARI A 999 kWp

Sito in Comune di Nulvi (SS)

PROGETTO DEFINITIVO	**PROCEDURA DI VERIFICA DI ASSOGGETTABILITA' ALLA V.I.A. Regionale** Allegato B1 – DGR 11/75 del 24.3.2021

PROPONENTE:

BH WIND S.R.L.
VIA ZARA ,5
23100 SONDRIO
P.IVA 01055440141

OGGETTO:

INQUADRAMENTO VINCOLO IDROGEOLOGICO _ VINCOLO PAESAGGISTICO PPR

CODICE ELABORATO:

T06

SCALA / FORMATO	DATA EMISSIONE:
1:10.000	**22 Agosto 2023**

PROGETTAZIONE:

Made S.r.l.s.
Piazza Castello 11
07100 Sassari
Piva 0263

Coordinatore progettista
Ing. Dennis Carta

Responsabile Tecnico Elaborato
Ing. Marcello Tombesi

Team
Per.ind *TAGLIAFERRO LUCA*
Per.ind

REVISIONI		
N°	DATA	DESCRIZIONE
01	22 Agosto 2023	EMISSIONE
02		
03		
04		
05		
06		