




Inquadramento su CTR Regione Sardegna scala 1: 5.000  
F 12 Mapp 35 Nulvi (SS) Progetto con linee elettriche

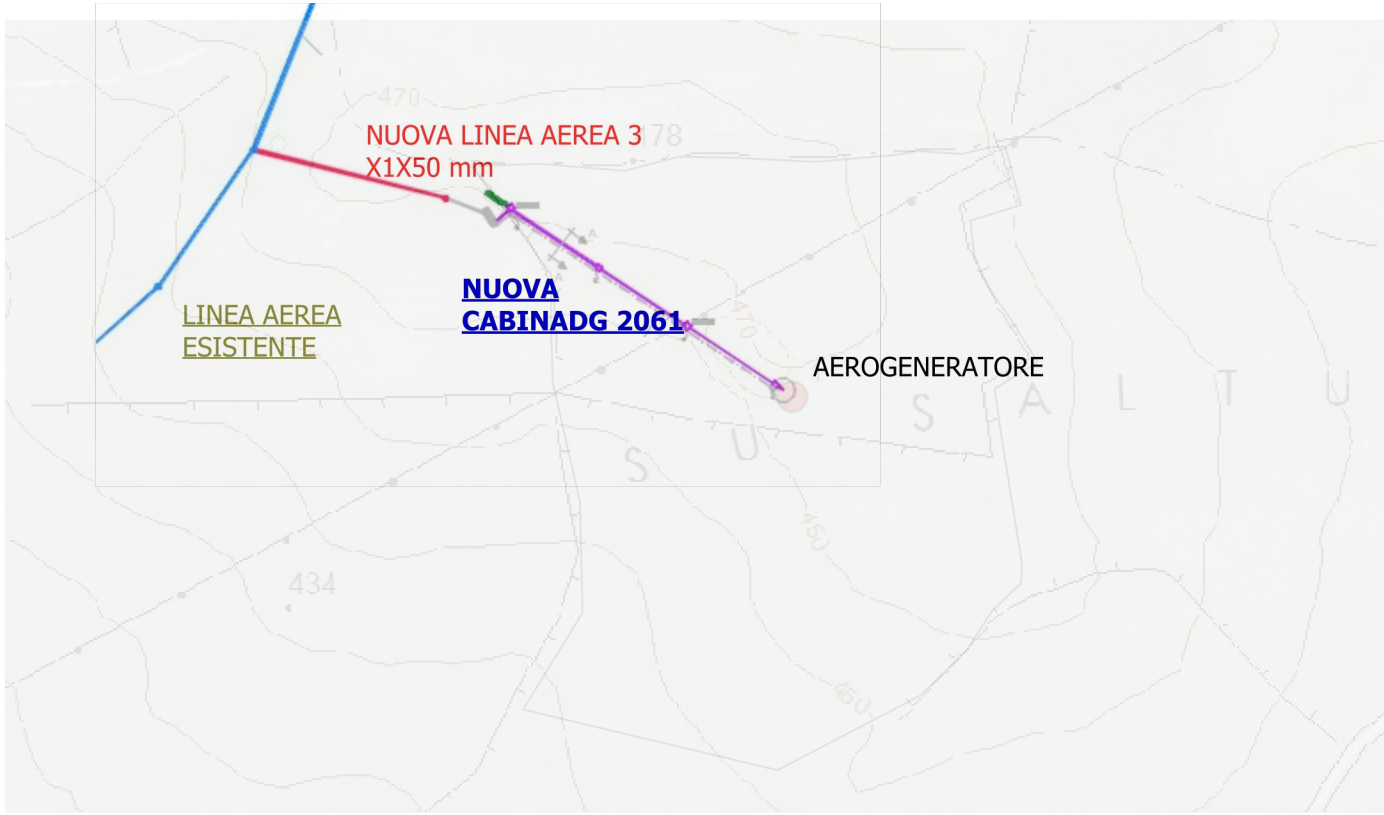

Inquadramento su CTR Regione Sardegna scala 1: 25.000  
F 12 Mapp 35 Nulvi (SS)

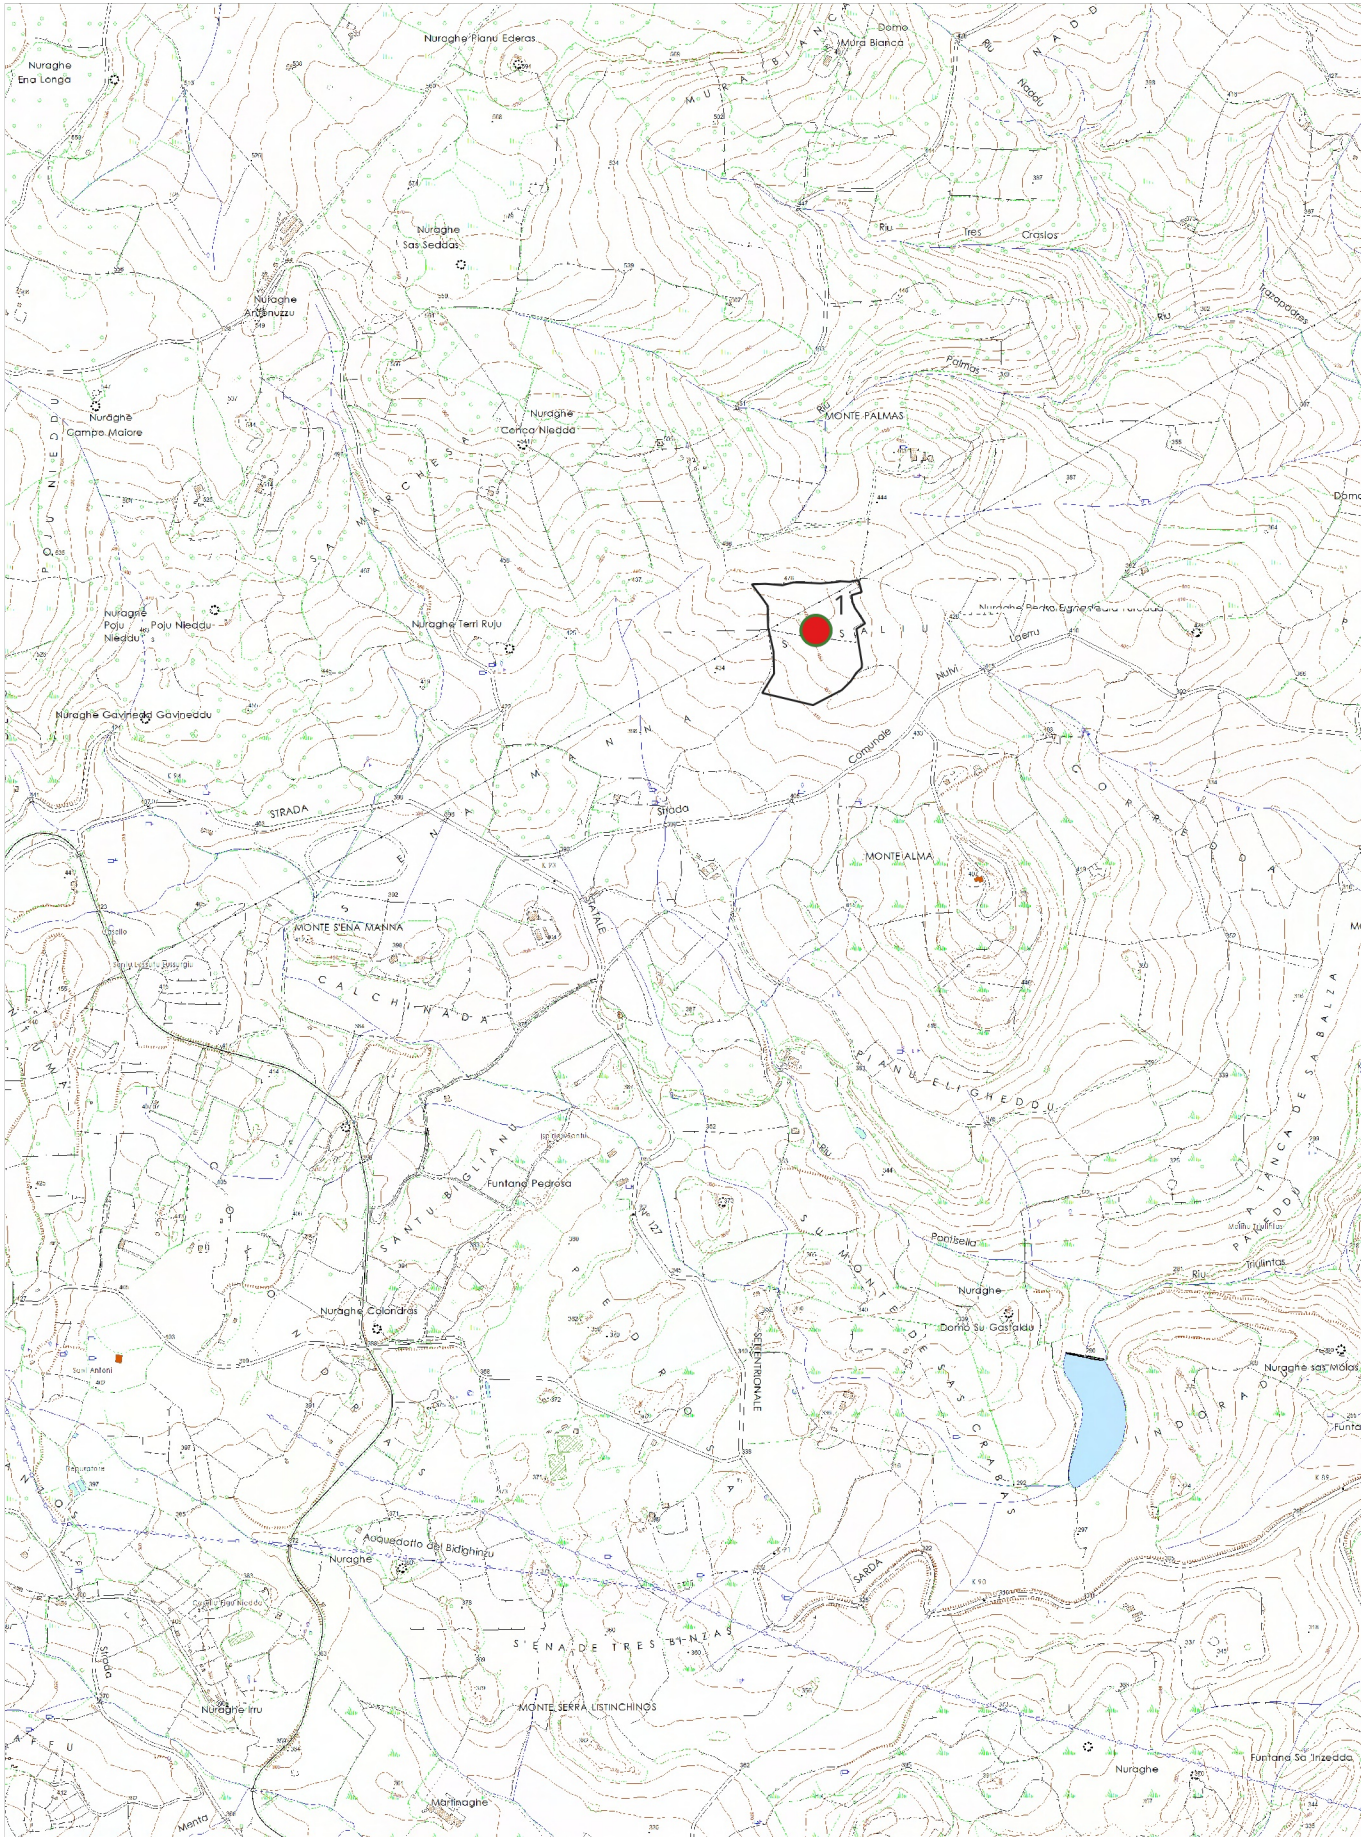

Inquadramento su IGM Regione Sardegna su Ortofoto scala 1: 25.000  
F 12 Mapp 35 Nulvi (SS)

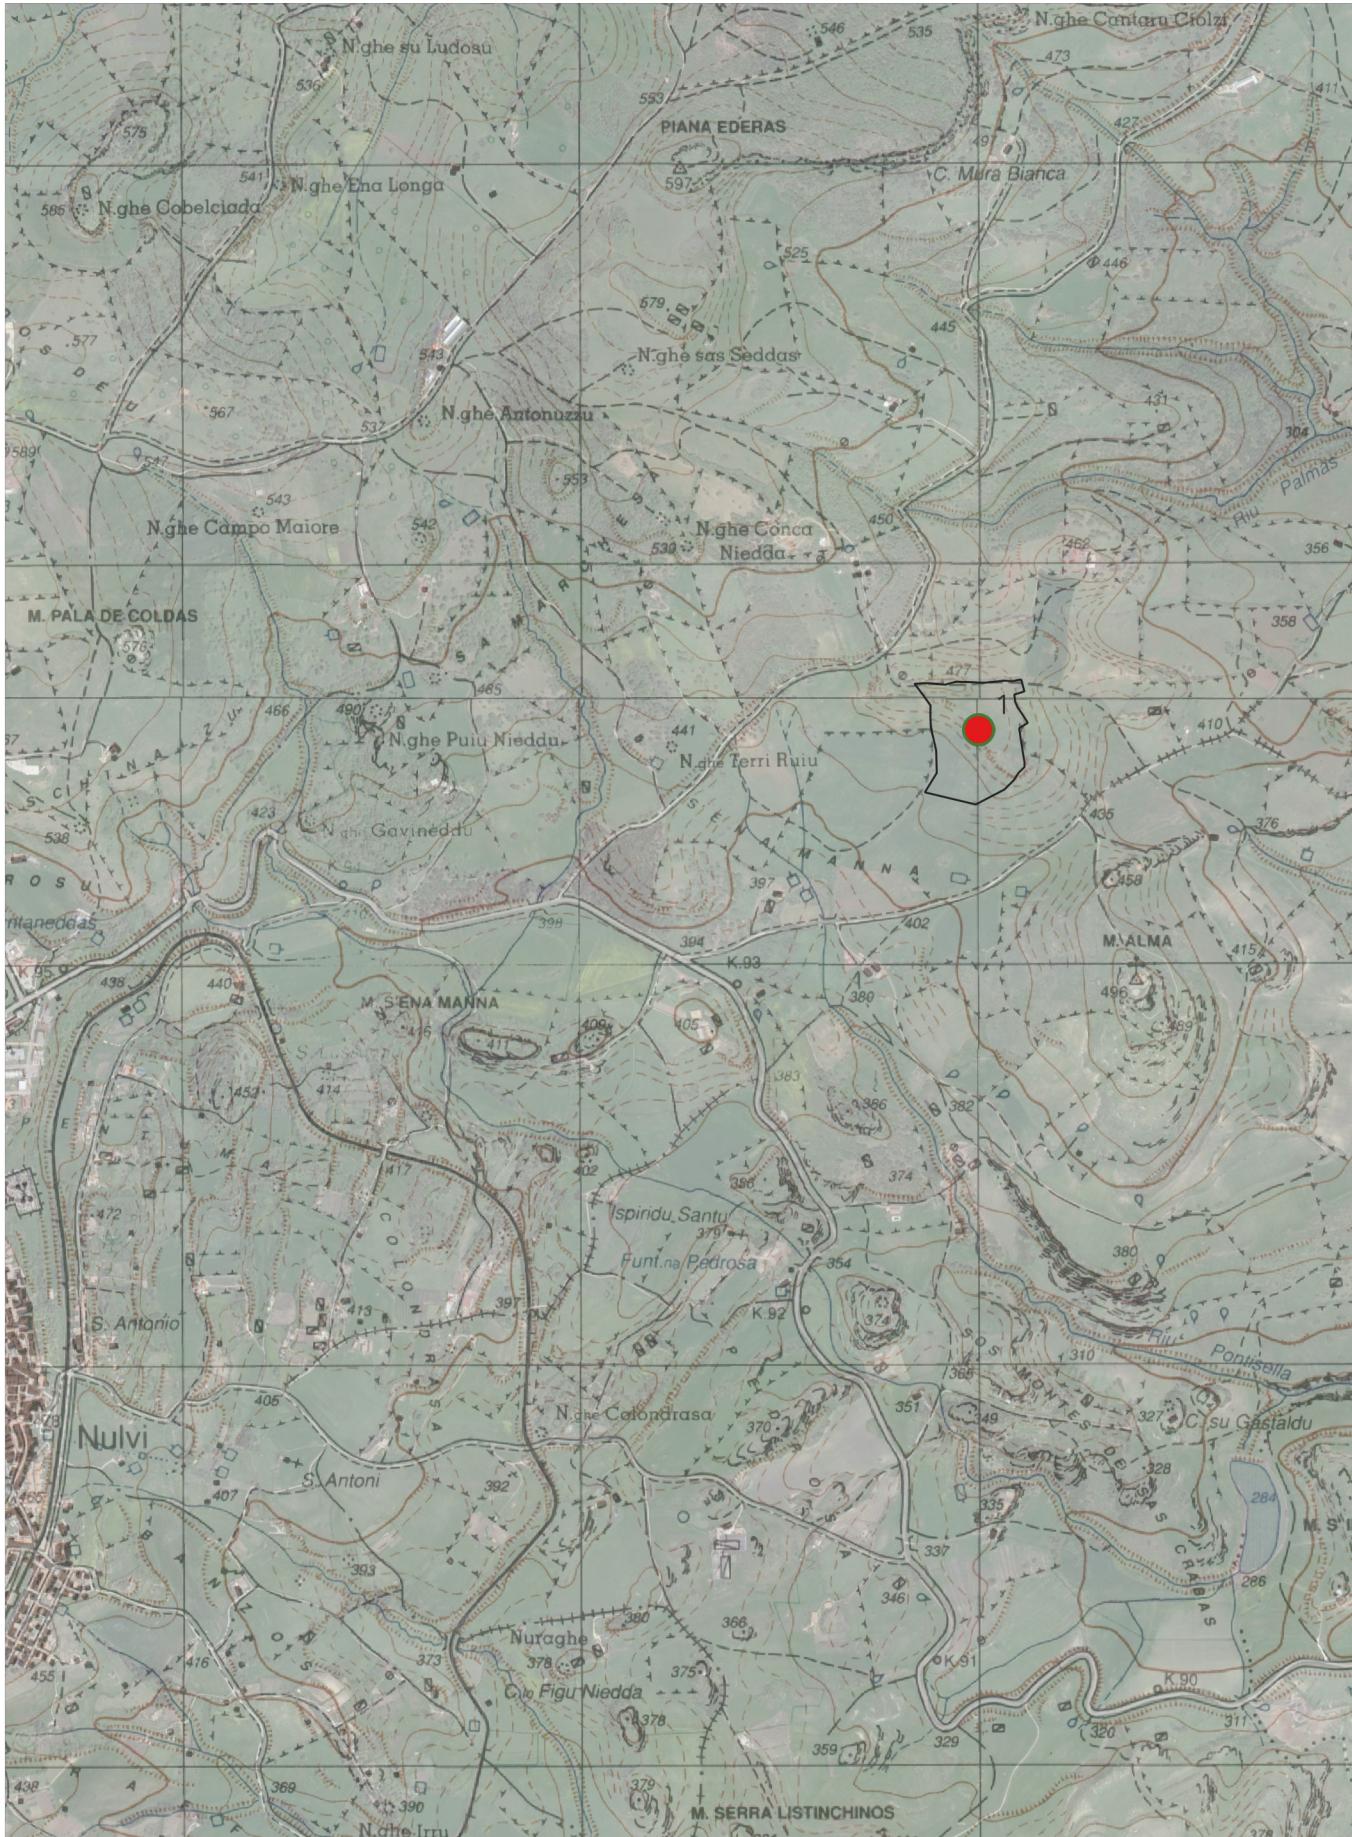

																							
COMUNE DI NULVI	REGIONE AUTONOMA DELLA SARDEGNA	PROVINCIA DI SASSARI																					
<div>PROGETTO PER LA REALIZZAZIONE DI UNA SINGOLA TURBINA EOLICA DELLA POTENZA PARI A 999 kWp Sito in Comune di Nulvi (SS) PROGETTO DEFINITIVO PROCEDURA DI VERIFICA DI ASSOGGETTABILITA' ALLA V.I.A. Regionale Allegato B1 – DGR 11/75 del 24.3.2021</div>																							
PROPONENTE:  BH WIND S.R.L. VIA ZARA, 5 23100 SONDRIO P.IVA 01055440141		CODICE ELABORATO:  T02																					
OGGETTO:  INQUADRAMENTO CTR																							
SCALA / FORMATO Relazione (f.to) A4	DATA EMISSIONE: Agosto 2023																						
PROGETTAZIONE: 		Made S.r.l.s. Piazza Castello 11 07100 Sassari Piva 0263																					
Coordinatore progettista Ing. Dennis Carta	Responsabile Tecnico Elaborato Ing. Marcello Tombesi	<table><tr><th>N°</th><th>REVISIONI DATA</th><th>DESCRIZIONE EMISSIONE</th></tr><tr><td>01</td><td>Agosto 2023</td><td></td></tr><tr><td>02</td><td></td><td></td></tr><tr><td>03</td><td></td><td></td></tr><tr><td>04</td><td></td><td></td></tr><tr><td>05</td><td></td><td></td></tr><tr><td>06</td><td></td><td></td></tr></table>	N°	REVISIONI DATA	DESCRIZIONE EMISSIONE	01	Agosto 2023		02			03			04			05			06		
N°	REVISIONI DATA	DESCRIZIONE EMISSIONE																					
01	Agosto 2023																						
02																							
03																							
04																							
05																							
06																							
Team Per.ind Geom.	TAGLIAFERRO LUCA																						