Direzione Provinciale di Sassari Ufficio Provinciale – Territorio – Direttore GIUSEPPE ERMENEGILDO SORO

Vis. tel.(0.90 euro)

Protocollo pratica T367722/2023 1-Giu-2023 18:30:30

Scala originale: 1:4000
Dimensione cornice: 1552.000 x 1104.000 metri

Comune: (SS) NULVI
Foglio: 12
Particella: 35

N=88100
E=29700

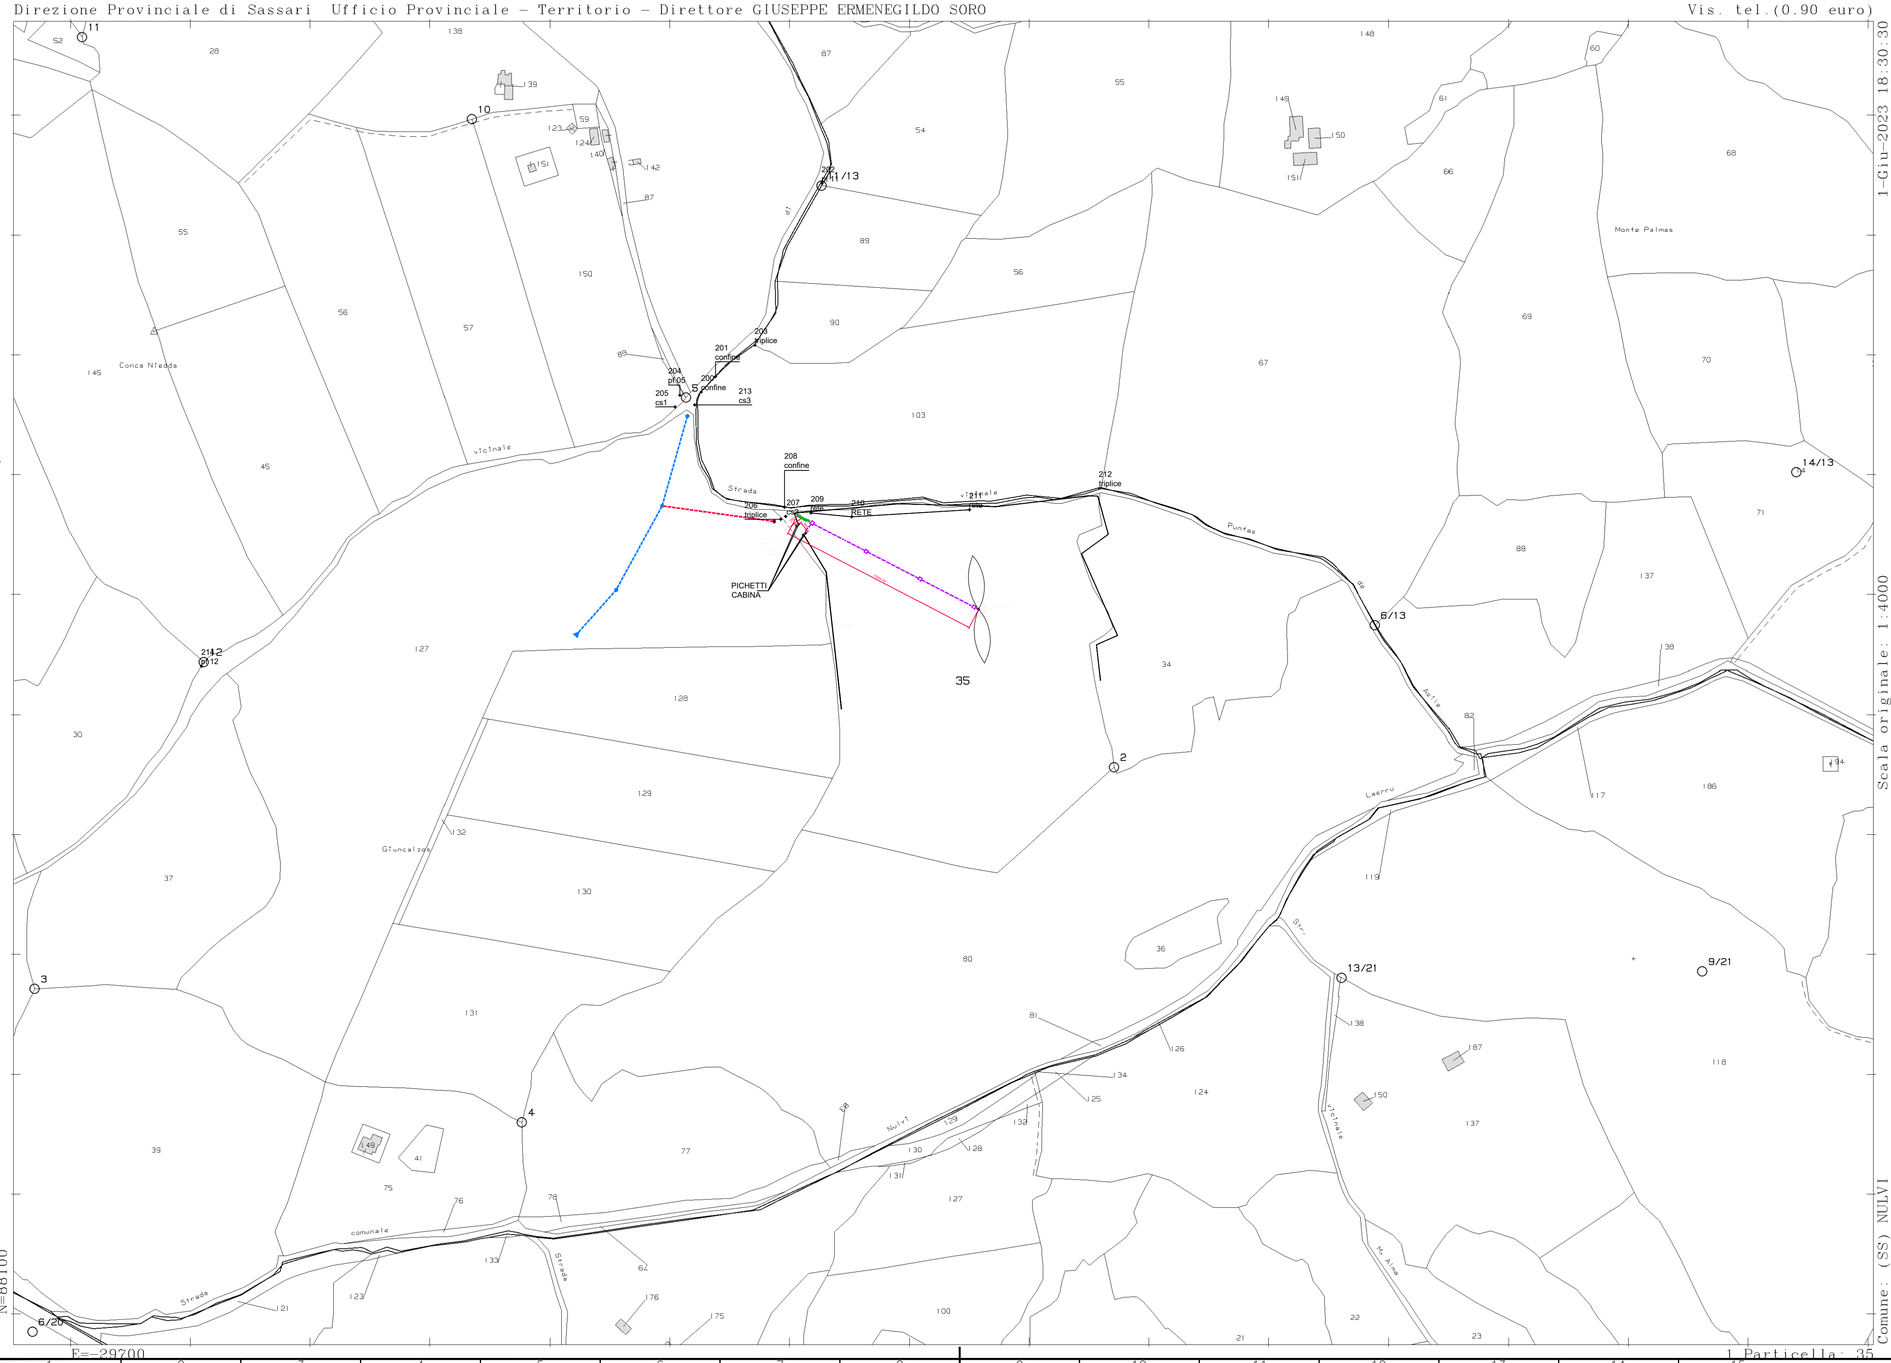

PICHETTO AEROGENERATORE

PICHETTI CABINA ENEL DG 2061

PICHETTI NUOVA CABINA UTENTE

COMUNE DI NULVI	REGIONE AUTONOMA DELLA SARDEGNA	PROVINCIA DI SASSARI

PROGETTO PER LA REALIZZAZIONE DI UNA SINGOLA TURBINA EOLICA DELLA POTENZA PARI A 999 kWp

Sito in Comune di Nulvi (SS)

PROGETTO DEFINITIVO	PROCEDURA DI VERIFICA DI ASSOGGETTABILITA' ALLA V.I.A. Regionale Allegato B1 – DGR 11/75 del 24.3.2021

PROPONENTE:

BH WIND S.R.L.
VIA ZARA ,5
23100 SONDRIO
P.IVA 01055440141

OGGETTO:

PICHETTAMENTO _ PUNTI CABINA _ PUNTO AEROGENERATORE

CODICE ELABORATO:

T10

SCALA / FORMATO	DATA EMISSIONE:
VARIE	12 LUGLIO 2023

PROGETTAZIONE:

Made S.r.l.s.
Piazza Castello 11
07100 Sassari
Piva 0263

Coordinatore progettista	Responsabile Tecnico Elaborato
Ing. Dennis Carta	*Ing. Marcello Tombesi*

Team	
Per.ind	*TAGLIAFERRO LUCA*
Per.ind	

REVISIONI		
N°	DATA	DESCRIZIONE
01	1 febbraio 2023	EMISSIONE
02	12 luglio 2023	REV.01
03		
04		
05		
06		

A2.1