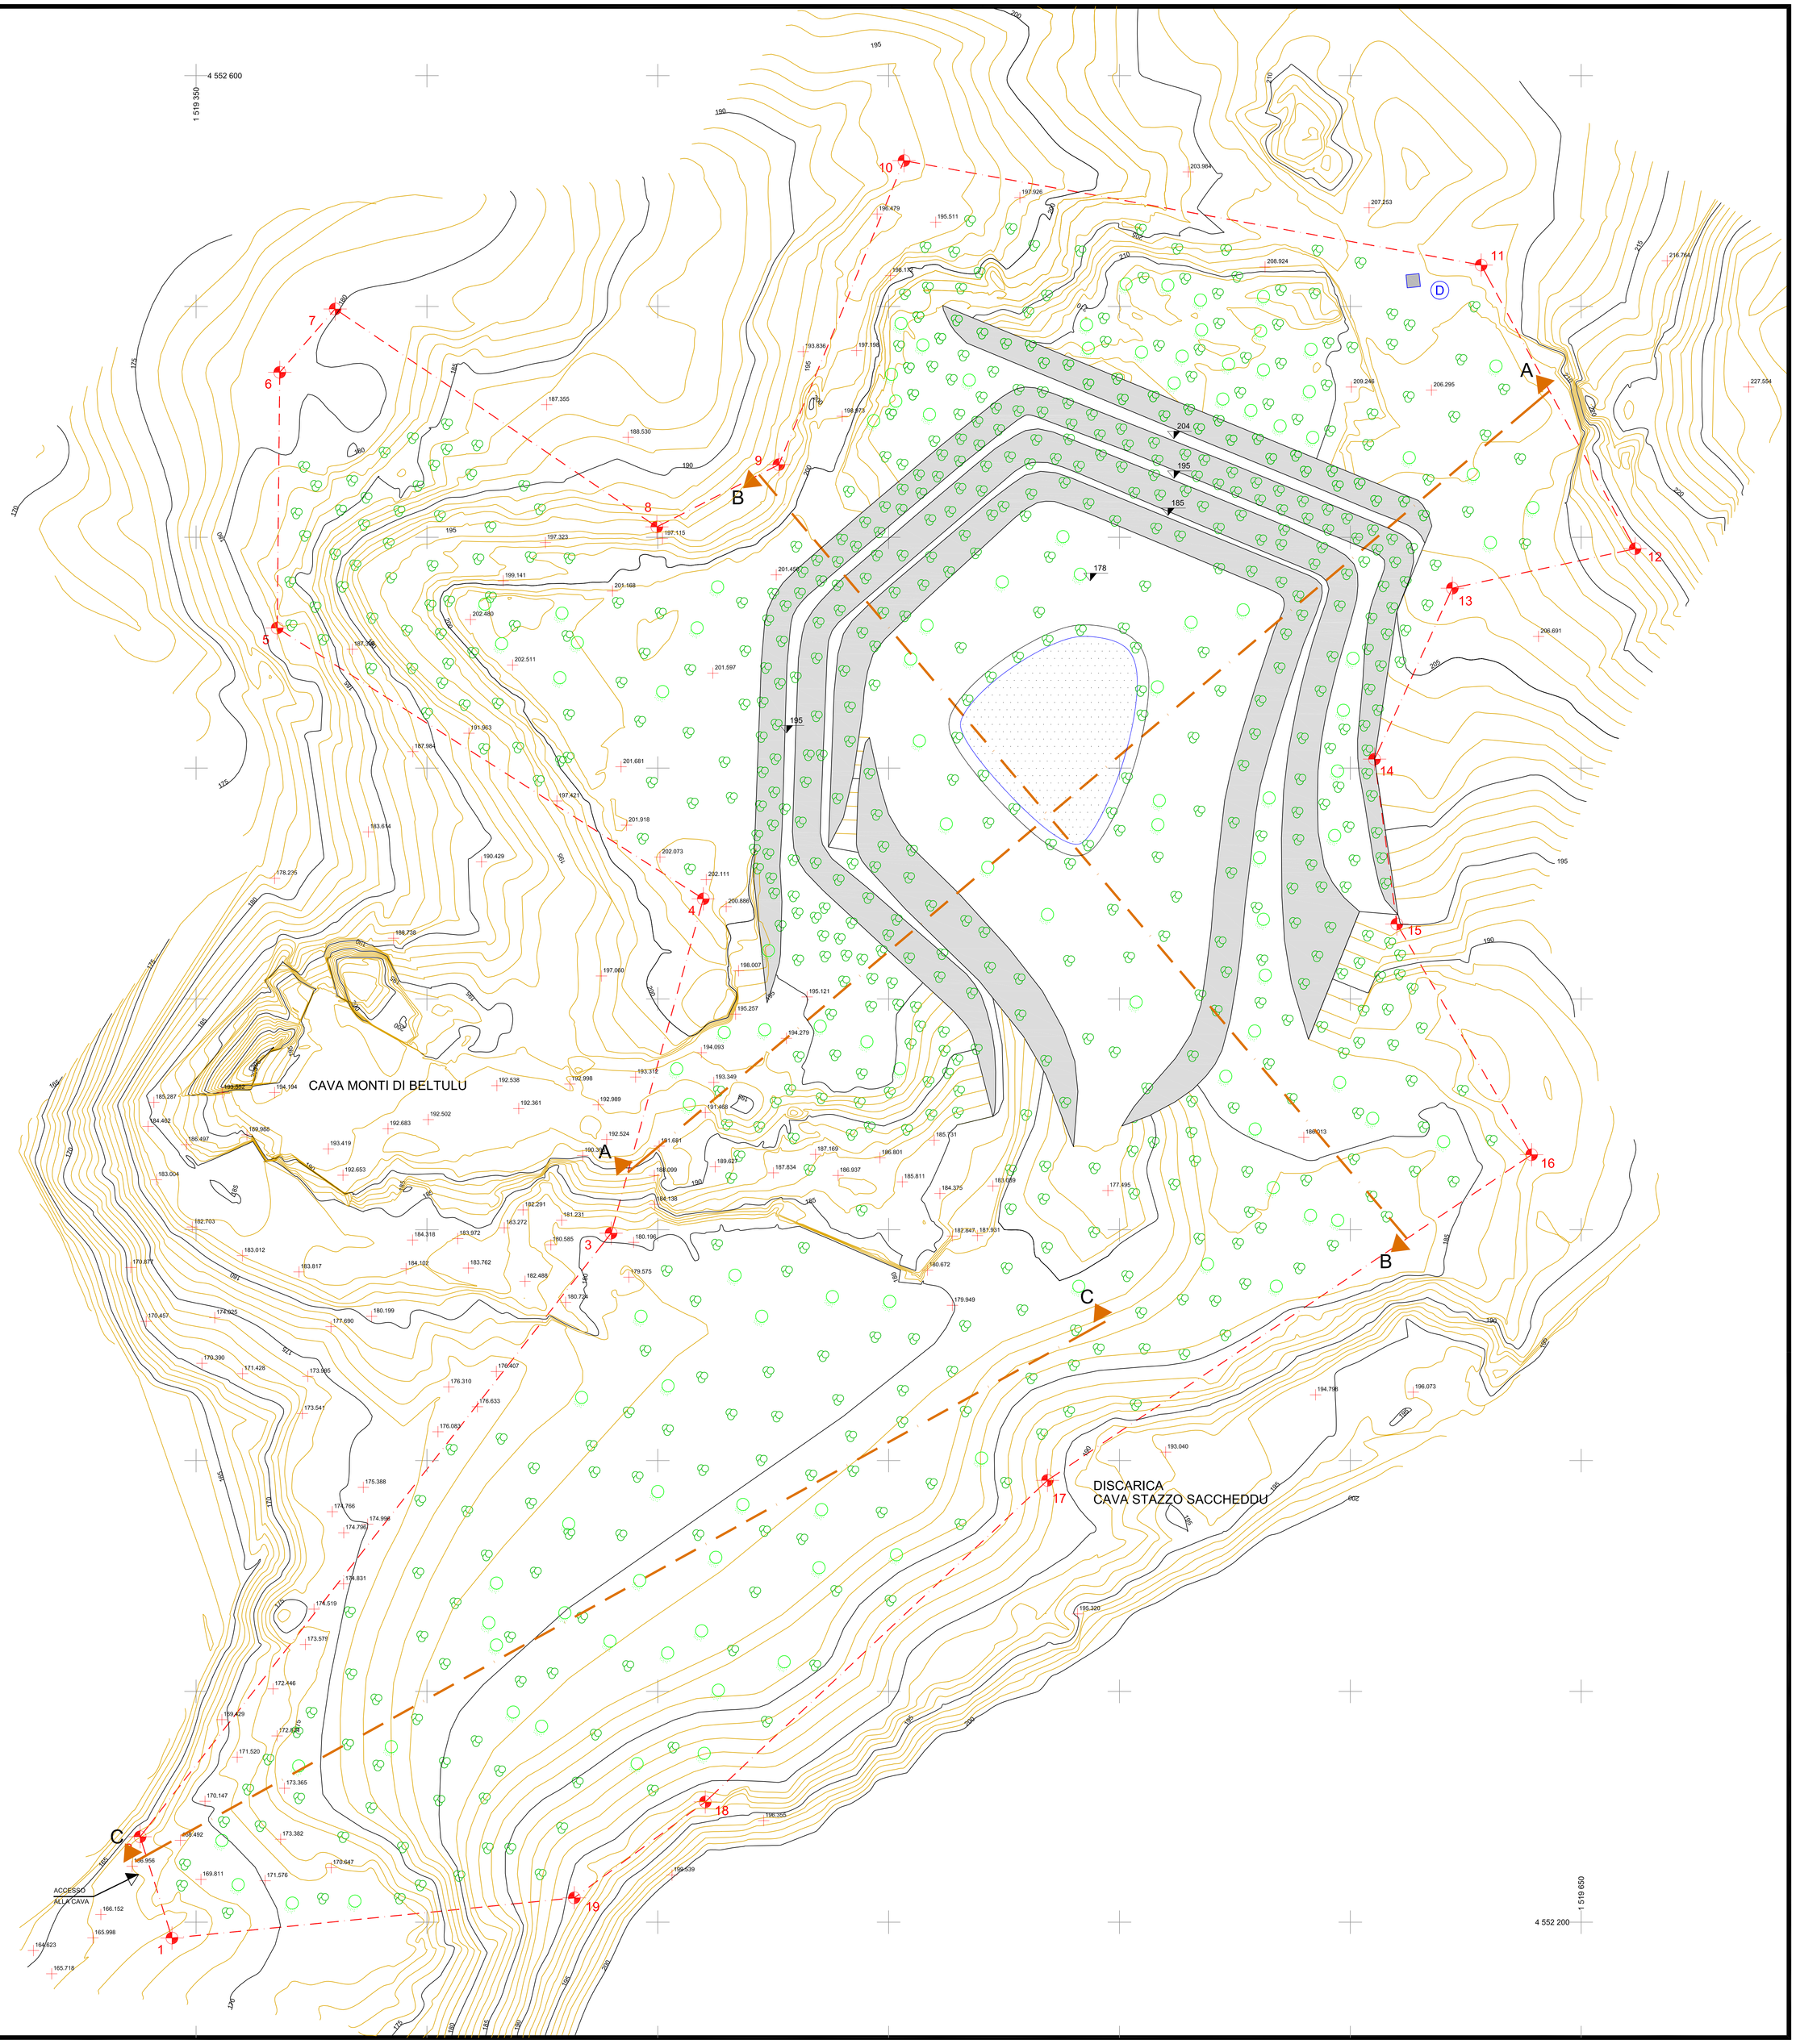

CAVA
PULPUGIA

Comuni di
Tempio Pausania - Luogosanto

N
NO NE
O E
SO SE
S

Scala 1:500

0 50 mt. 100 mt.

- Coordinate nel Sistema di coordinate GAUSS-BOAGA
- Equidistanza curve di livello mt. 1

COORDINATE PICCHETTI

	EST.	NORD		EST.	NORD
1	1519344.78	4552196.56	11	1519628.34	4552558.97
2	1519337.88	4552221.51	12	1519661.68	4552497.53
3	1519439.89	4552349.25	13	1519622.10	4552488.97
4	1519459.86	4552421.68	14	1519605.25	4552451.94
5	1519367.57	4552480.35	15	1519610.08	4552416.22
6	1519368.12	4552535.74	16	1519639.27	4552366.25
7	1519380.12	4552549.46	17	1519534.40	4552295.71
8	1519449.80	4552502.25	18	1519460.29	4552226.06
9	1519476.23	4552515.75	19	1519431.92	4552205.28
10	1519503.33	4552581.59			

COMUNI DI TEMPIO PAUSANIA E LUOGOSANTO
PROVINCIA DI OLBIA-TEMPIO

ESERCIZIO ATTIVITA' DI CAVA
PER MATERIALE DI COLTIVAZIONE:
ROCCE ORNAMENTALI, DESTINATE ALLA PRODUZIONE
DI BLOCCHI,LASTRE E AFFINI

RINNOVO AUTORIZZAZIONE

RICHIEDENTE	: GRANIROSA S.r.l.
	: ZONA IND. - SETT. 7 - 07026 OLBIA (OT)
LOCALITA'	: PULPUGIA
MATERIALE	: GRANITO
DENOMINAZIONE COMMERCIALE	: ROSA BETA
SUPERFICIE CATASTALE	: ha 06 are 21 centiare 70

STUDIO TECNICO MASALA
VIA 1 MAGGIO, 4 09047 SELARGIUS (CA)
TEL.FAX 070/841478

CAD LICENSES : L.S.H. Allarie 631, BENTLEY MicroStation 2592721460, AUTODESK Autocad 99000095169

PIANO QUOTATO
RIPRISTINO A FINE COLTIVAZIONE

PROGETTO

Dott. Ing. Ignazio MASALA

Dott. Ing. Massimiliano MASALA

Dott. Ing. Mauro MASALA

RILIEVI S.A.P.R. :
Dott. Ing. Elias SEDDA

TAV. 9

SCALA 1:500

DATA SETTEMBRE 2023