



LEGENDA	
	Roccia
	Frantumazione ciglio
	Riempimento con sfridi di cava
	Ripporto con sfridi di cava
	Plantumazione con varietà di arbusti autoctoni
	Plantumazione con varietà di piante autoctone
	Terra vegetale di ripporto

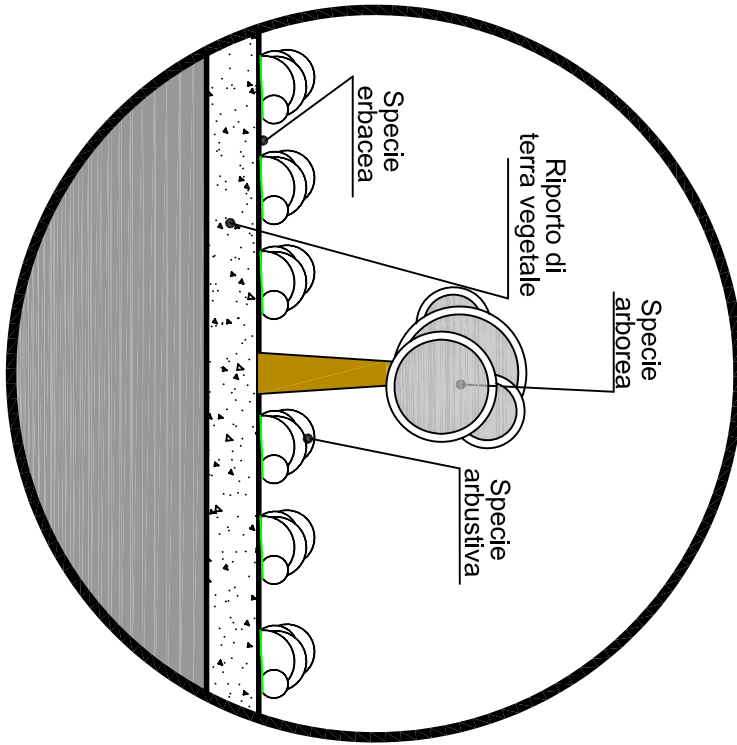


## SEZIONE C-C


### STATO ATTUALE

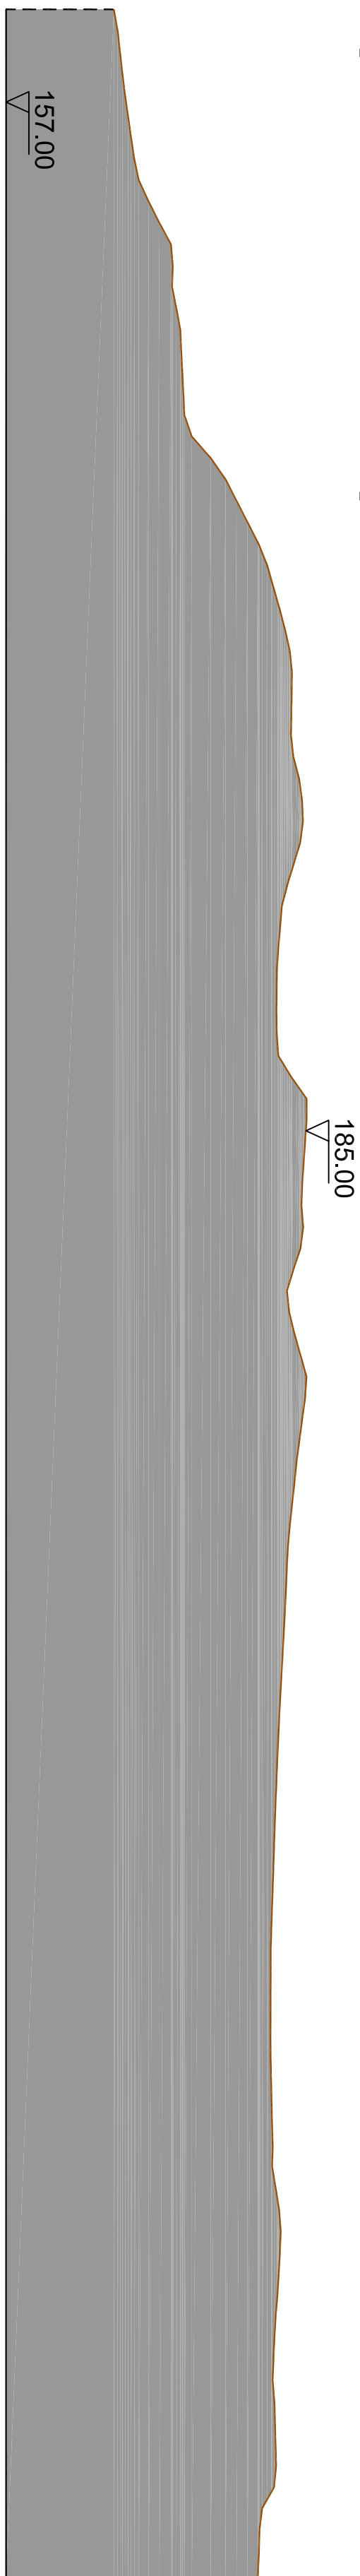


### STATO FINALE

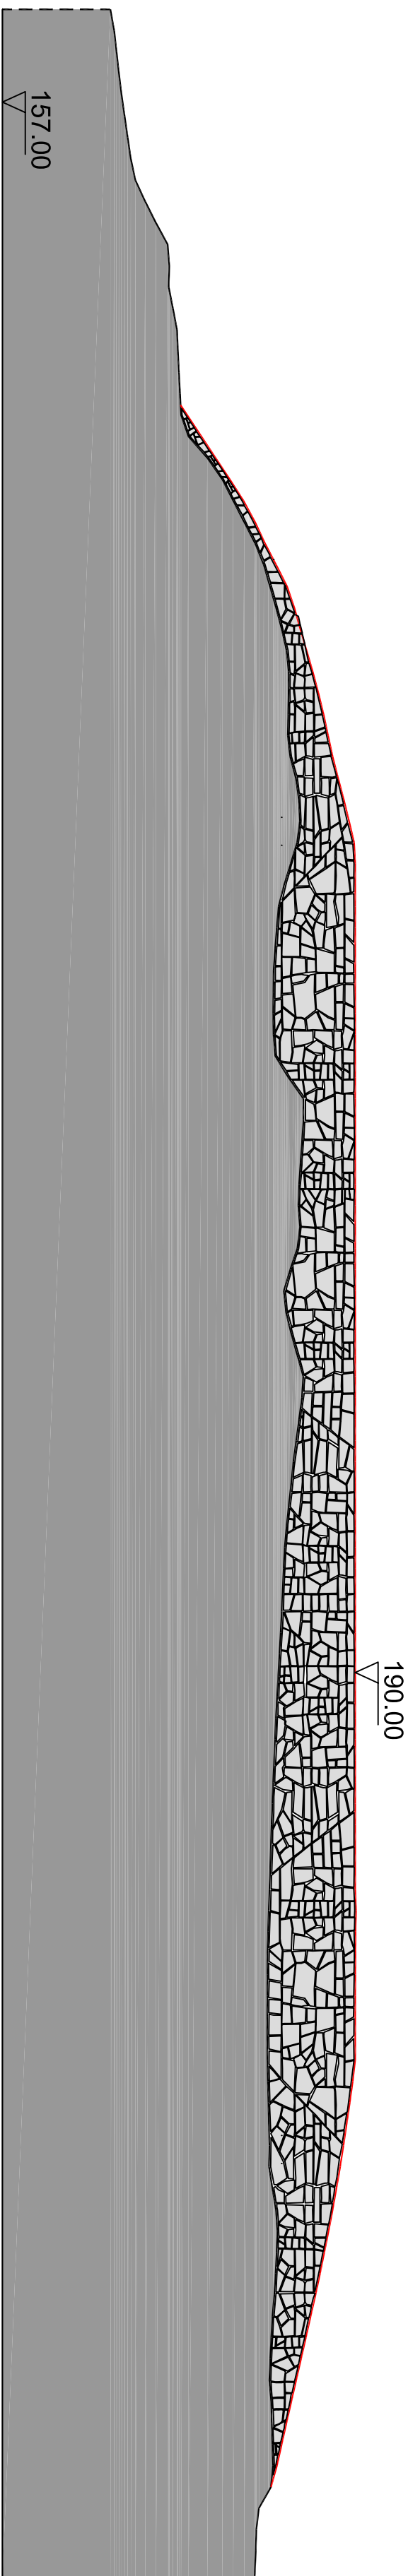




### SCHEMA RIMODELLAMENTO MORFOLOGICO

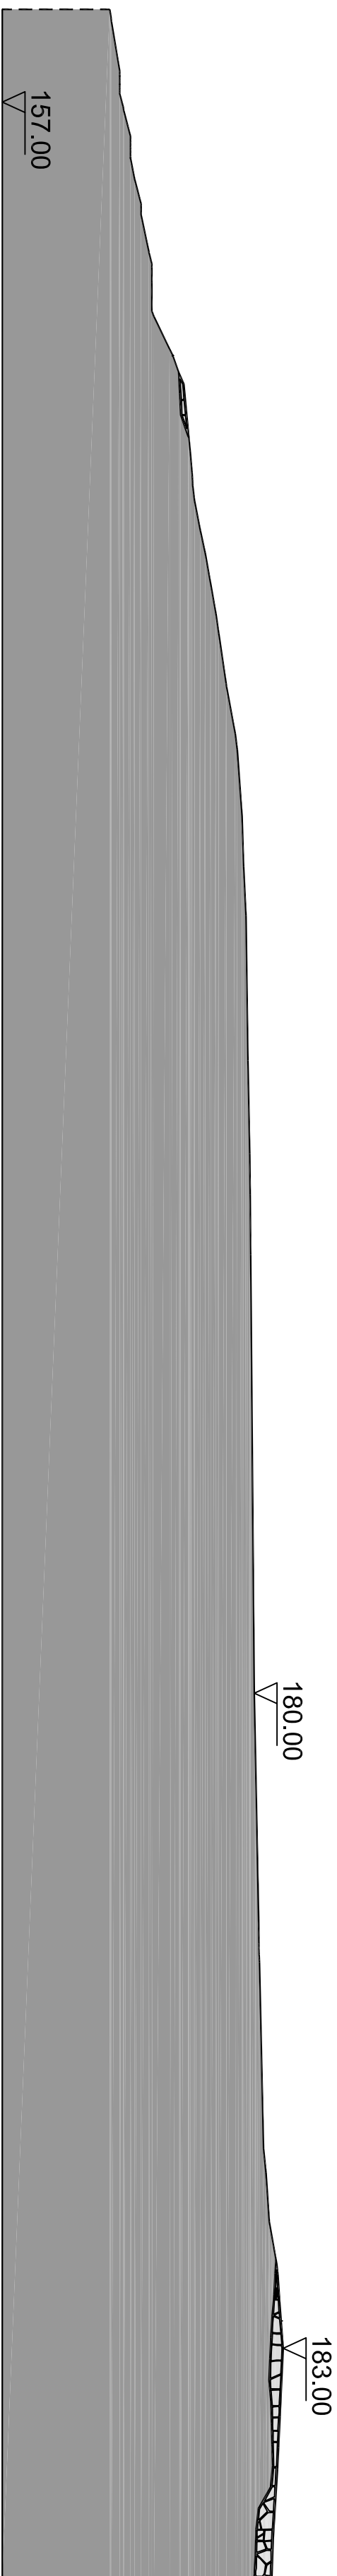

### SCHEMA RIPRISTINO A FINE COLTIVAZIONE

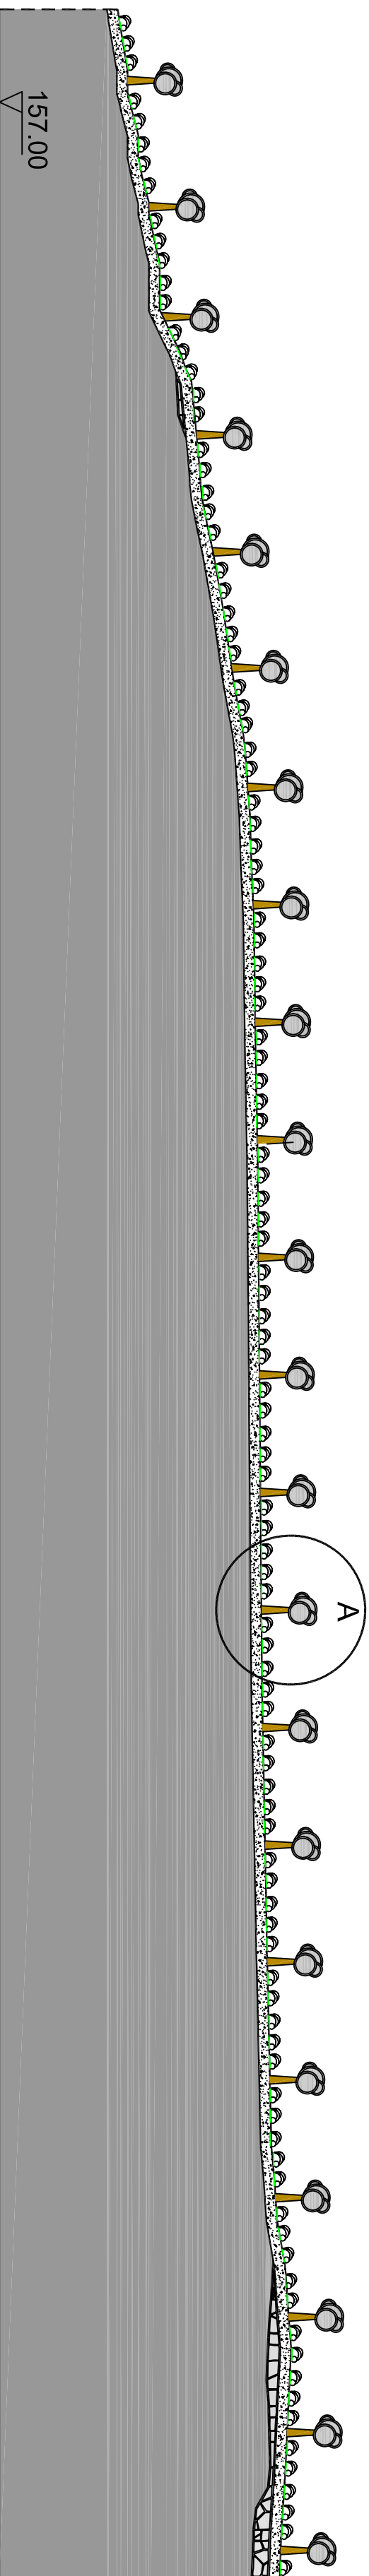

Modalità di impianto essenze arboree e arbustive (disposizione casuale e alternata)

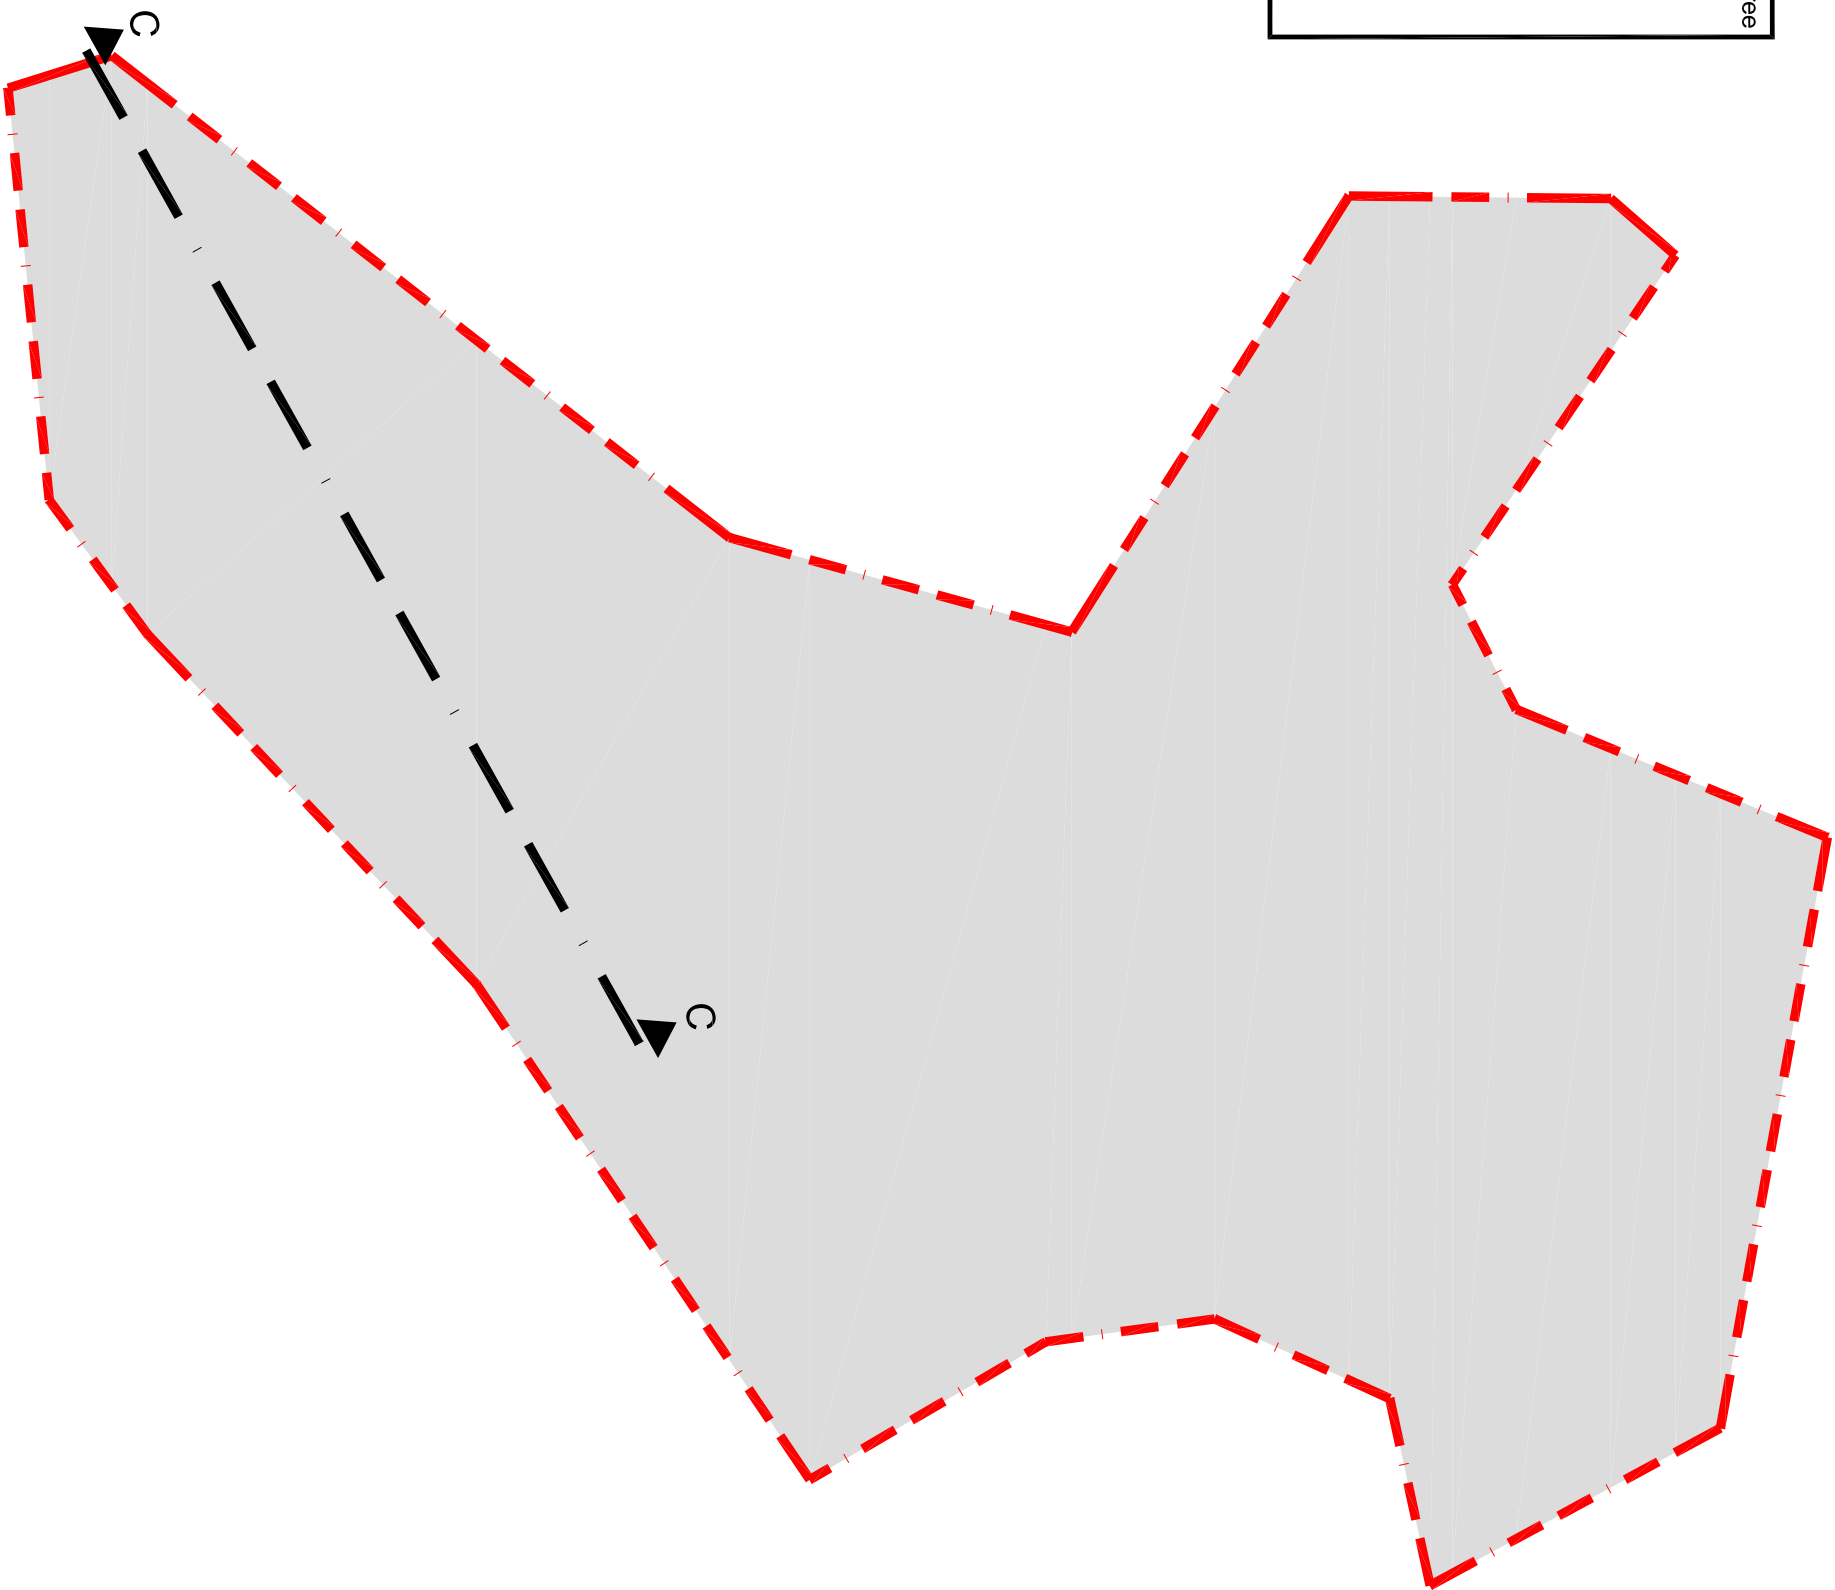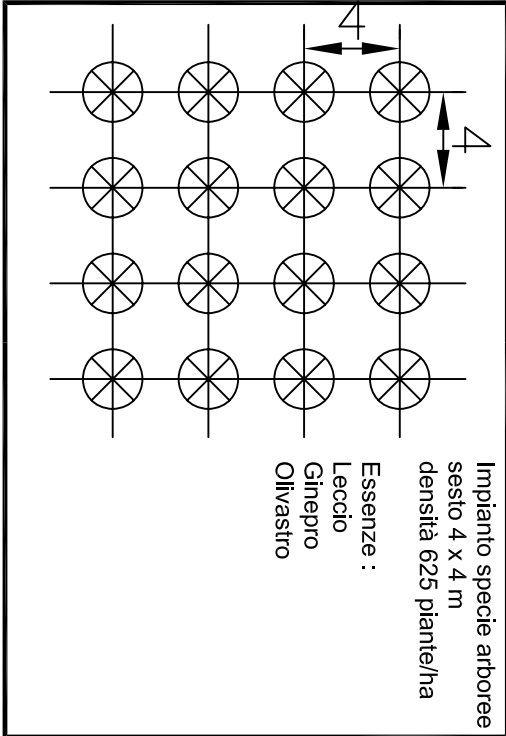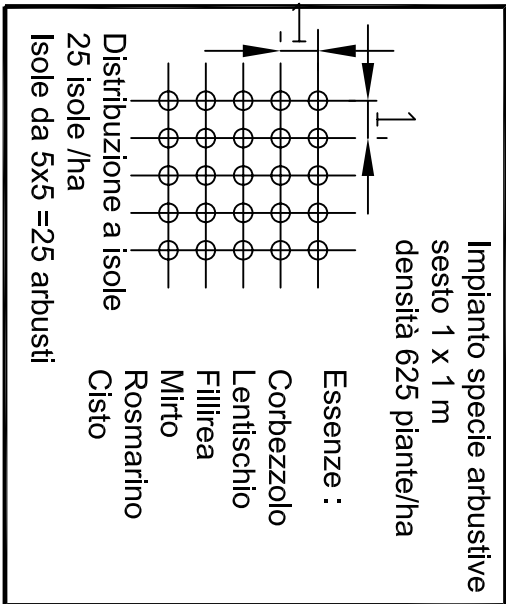

COMUNI DI TEMPIO PAUSANIA  
E LUOGOSANTO  
PROVINCIA DI OLBIA-TEMPIO

ESERCIZIO ATTIVITA' DI CAVA  
PER MATERIALE DI COLTIVAZIONE:  
ROCCE ORNAMENTALI, DESTINATE ALLA PRODUZIONE  
DI BLOCCHI, LASTRE E AFFINI

RINNOVO AUTORIZZAZIONE

RICHIEDENTE	: GRANIROSA S.r.l.
LOCALITA'	: ZONA IND. - SETT. 7 - 07026 OLBIA (OT)
MATERIALE	: PULPUGIA
DENOMINAZIONE COMMERCIALE	: GRANITO
SUPERFICIE CATASTALE	: ROSA BETA : ha 06 are 21 centiare 70

SEZIONI SCHEMATICHE DI RIPRISTINO  
AREA DISCARICA A FINE COLTIVAZIONE

PROGETTO		TAV.
Dott. Ing. Ignazio MASALA		10.1
Dott. Ing. Massimiliano MASALA		SCALA
Dott. Ing. Mauro MASALA		1:500
Dott. Ing. Elias SEDDA		DATA
Dott. Ing. Elias SEDDA		SETTEMBRE 2023

STUDIO TECNICO MASALA  
VIA 1 MAGGIO, 4 09047 SELARGIUS (CA)  
TEL.FAX 070/841478