




1 PROSPETTO SUDEST  
1 : 100

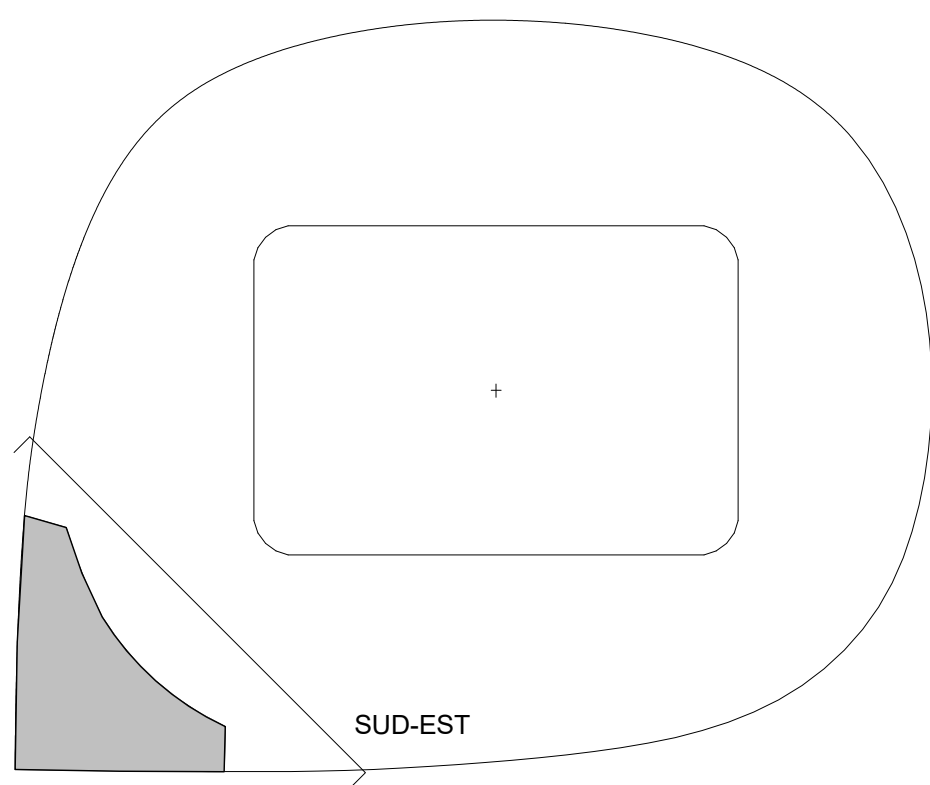

REV	DATA	DIS	CONT	OGGETTO REVISIONE

REVISIONI

NUOVO STADIO DI CAGLIARI

COMUNE DI CAGLIARI

**PROGETTO:**  
Proposta avanza ad oggetto la progettazione, costruzione e gestione, in regime di concessione ed in condizioni di equilibrio economico-finanziario del nuovo stadio, ai sensi dell'articolo 3, comma 304, lettera b) della Legge n. 347 del 27 dicembre 2013.

**PROPRONENTE:**  
Comune di Cagliari  
Responsabile Unità Progetto Nuovo Stadio Sant'Elia  
Responsabile Unico di Procedimento  
Ing. Daniele Cilia

progettazione architettonica	progettazione strutture	progettazione impianti tecnologici	progettazione impianti sportivi
 Progettazione CAMR	 IDEAS	 TRACTEBEL	 GOSTI
informatori prestazioni specialistiche	specialistica impianti sportivi	opere di demolizione	urbanistica e procedura V.I.A.
 sportium	 MANICA	 DICARUS	 DICARUS
consulenza ingegneristica	consulenza paesaggistica	consulenza ingegneristica	consulenza ambientale
 Vignani	 dsb	 RAM	 ambiente

**FASE PROGETTUALE:** **PROGETTO DEFINITIVO**

<b>TITOLO / DESCRIPTION:</b> <b>PROSPETTO SUDEST</b>		DISEGNATO DA : MAN
		CONTROLLATO DA : MHC
		DATA: 15/04/2022
		SCALA: 1:100

COMMESSA	FASE	EMISSORE	LIVELLO	DISCIPLINA	TIPO	PROGRESSIVO	REVISIONE
3053	D	CMR	X	ARQ	PR	421	02