


**CONSORZIO INDUSTRIALE
PROVINCIALE ORISTANESE**

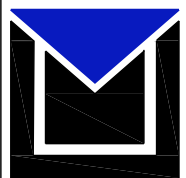

COMUNE DI SANTA GIUSTA



**DEPURATORE CONSORTILE
VERIFICA "EX - POST" AI SENSI
ART. 29, C.3 D.LGS 152/2006**

ELABORATO: **35) POZZETTO MISURATORE
DI PORTATA**

TAVOLA: **25**

Data: Giugno 2023

Scala: 1:25

IL DIRETTORE
(Dott. Marcello Siddu)

GRUPPO DI PROGETTAZIONE
(Ing. Salvatore Daga)

(Ing. Riccardo Ugas)


IL RESPONSABILE DEL PROCEDIMENTO
(Ing. Salvatore Daga)

(Geom. Andrea Pala)


Codice Elaborato

P	I	D	C	0	1	P	F	0	1	G	0	2	5	R	0	0
Lavoro					Fase		Sub Fase		Tipo		Elaborato			Revisione		


PIANTA SCALA 1:25

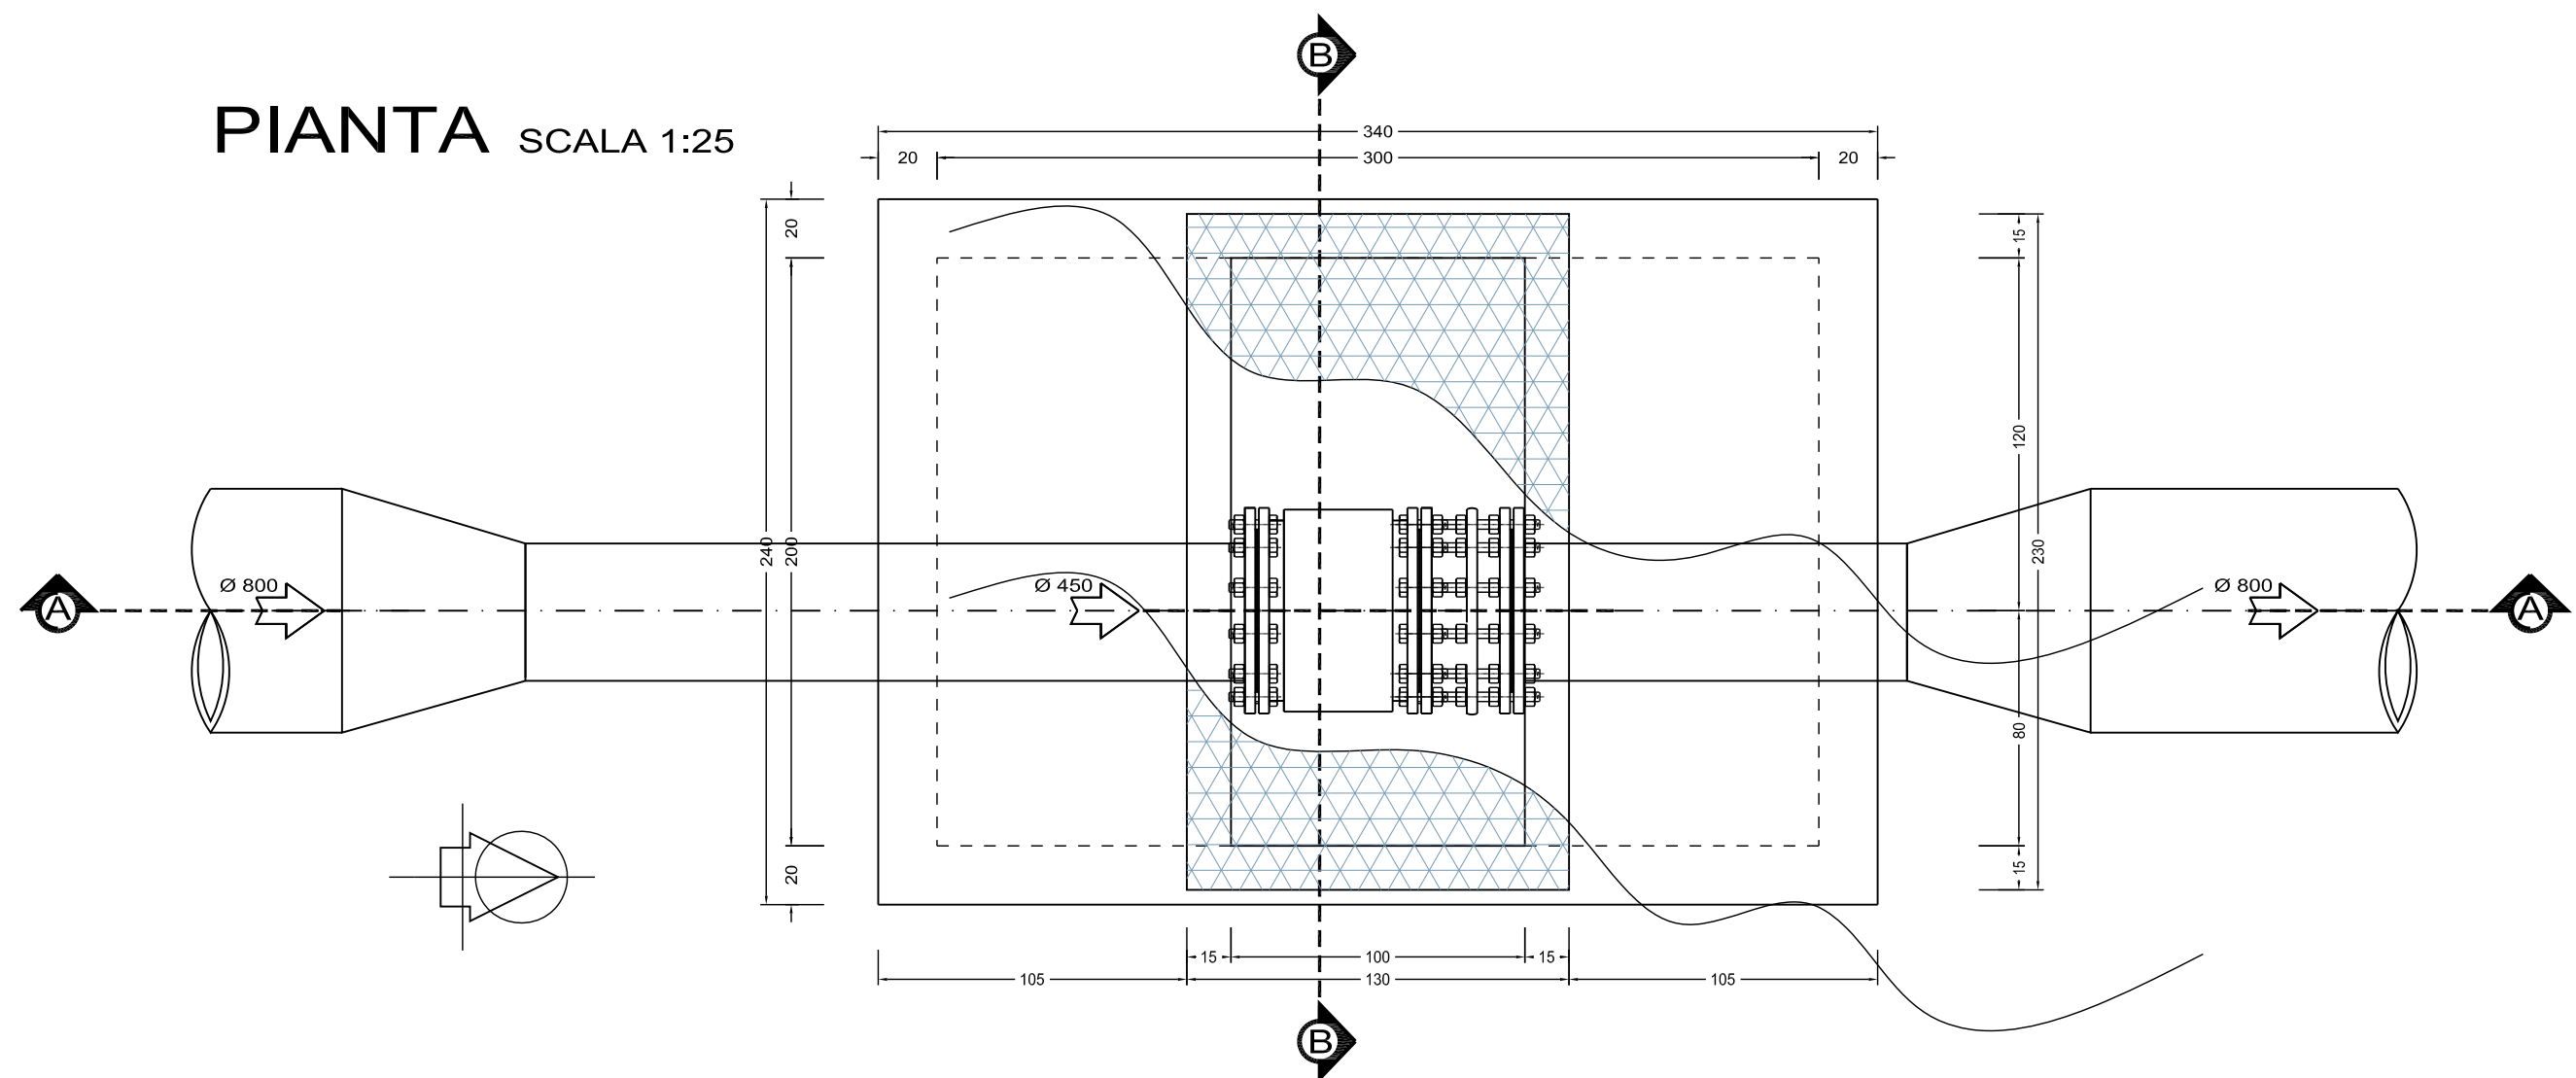

SEZIONE A-A SCALA 1:25

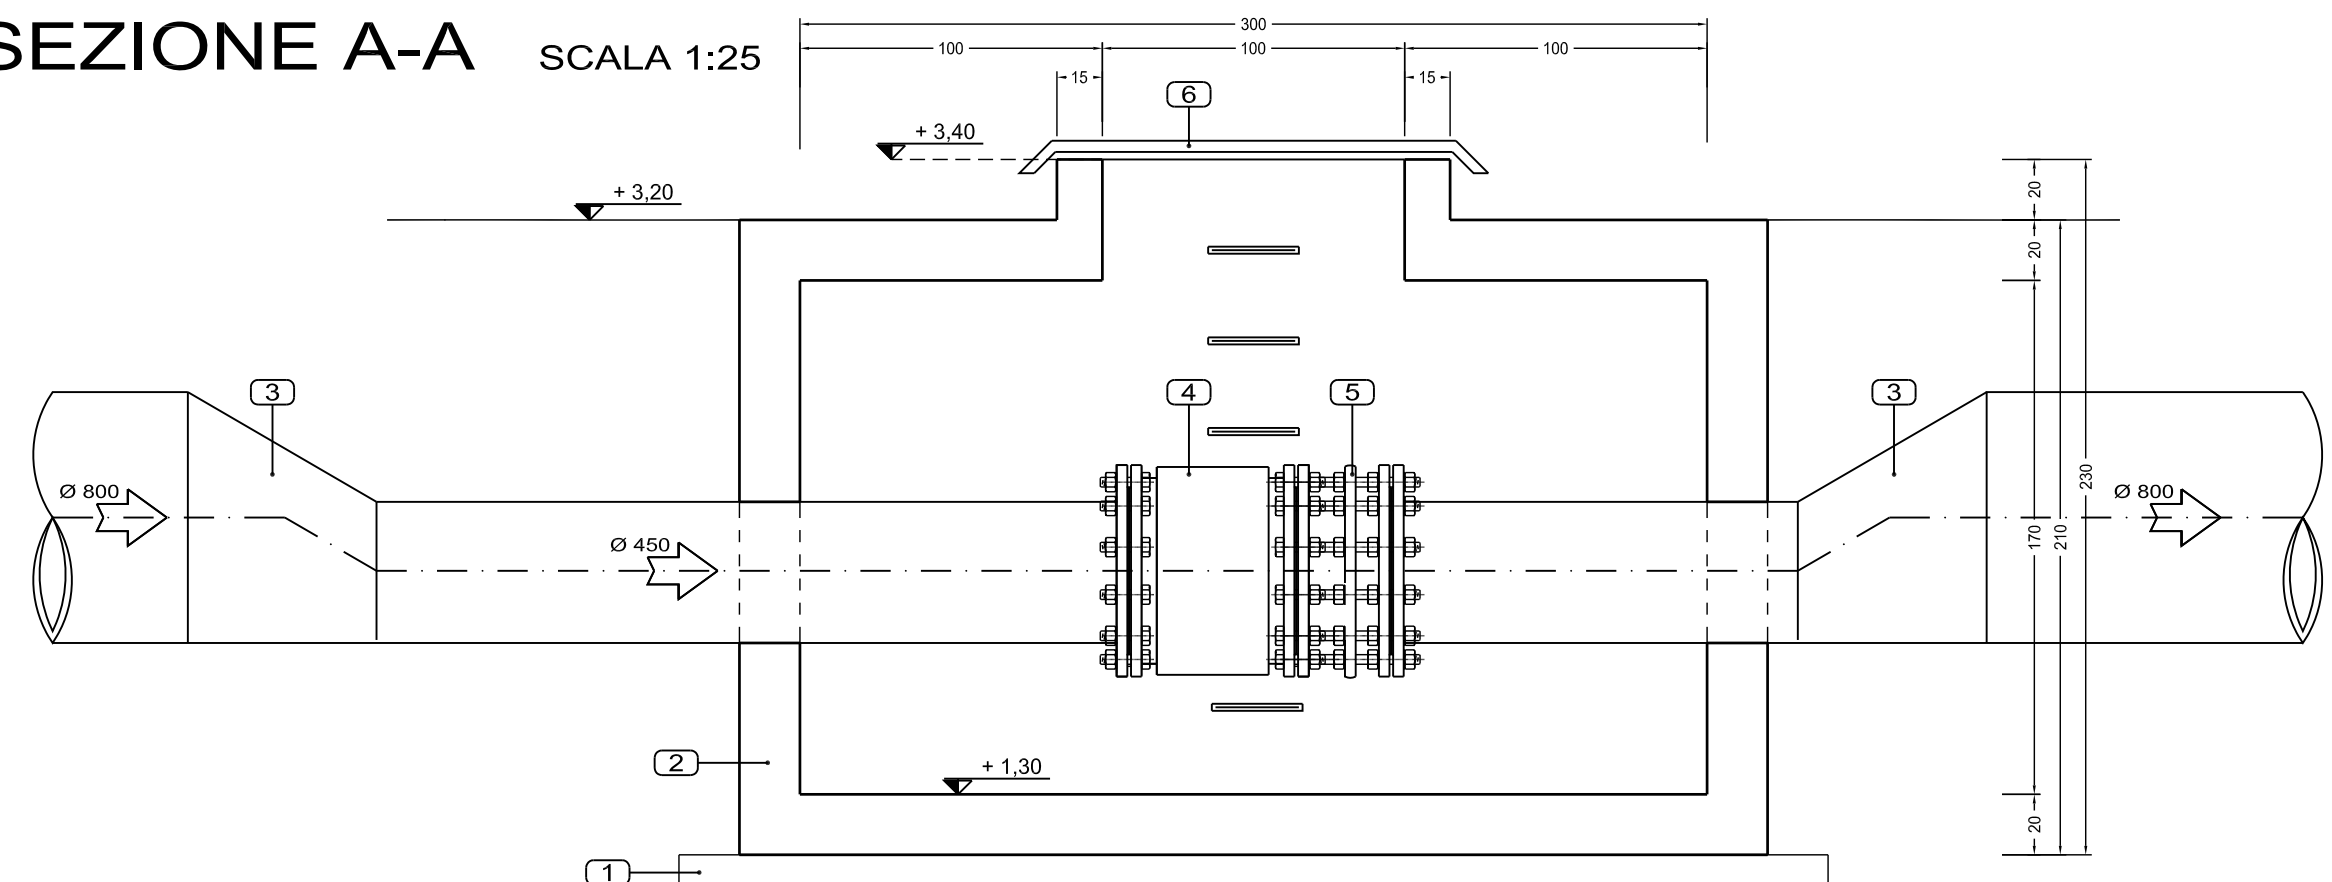

SEZIONE B-B SCALA 1:25

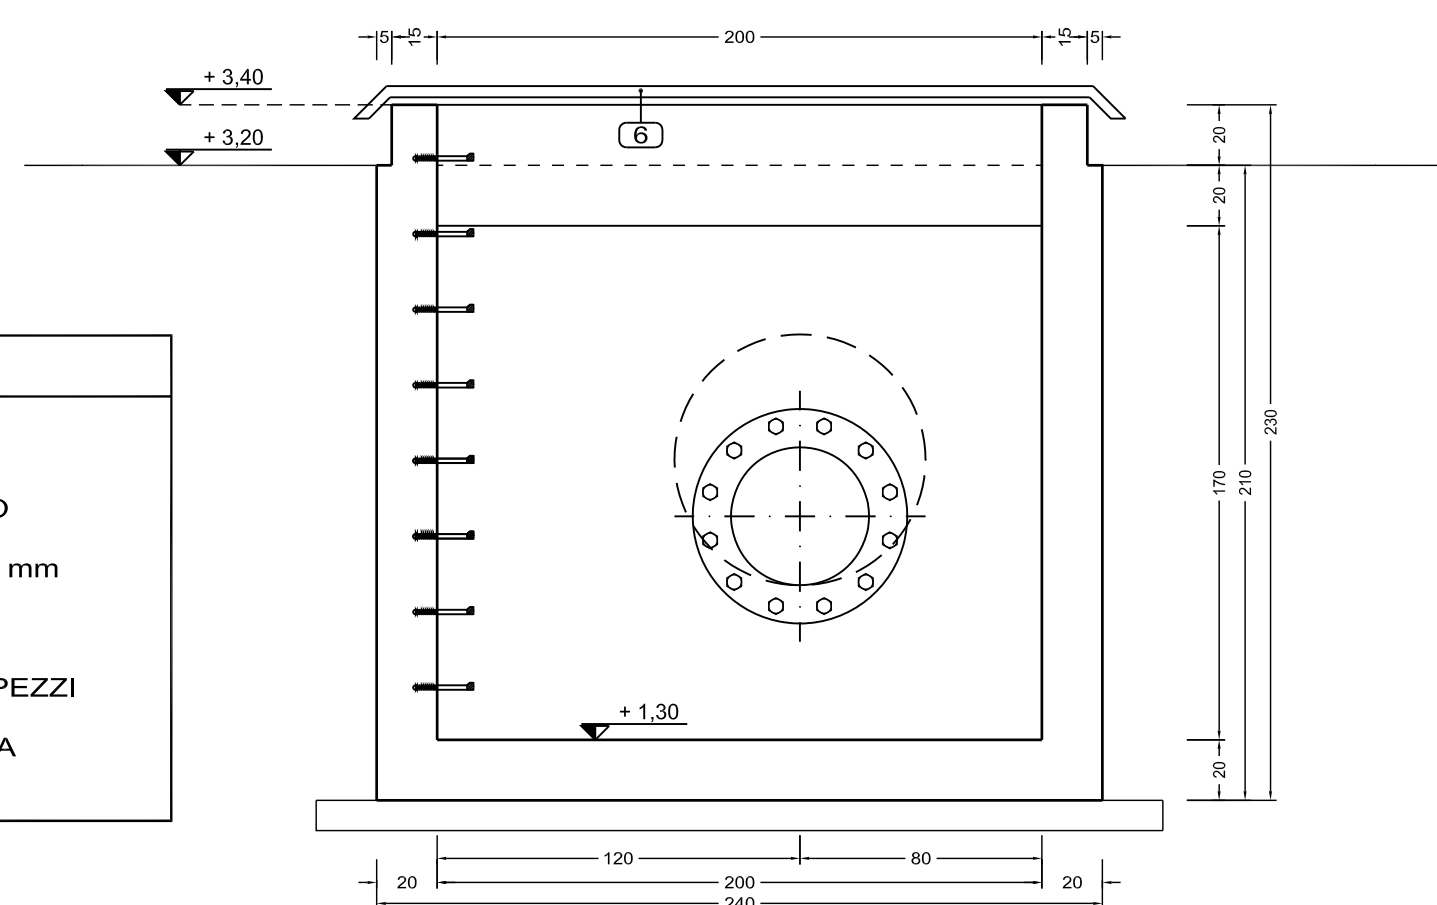

LEGENDA

- 1 MAGRONE SOTTOFONDAZIONE
- 2 FONDO E PARETI IN CLS ARMATO
- 3 RIDUZIONE ECCENTRICA 800/450 mm
- 4 MISURATORE DI PORATATA
- 5 GIUNTO DI SMONTAGGIO A TRE PEZZI
- 6 COPERTURA IN LAMIERA STRIATA