



CONSORZIO INDUSTRIALE
PROVINCIALE ORISTANESE

COMUNE DI SANTA GIUSTA

DEPURATORE CONSORTILE

VERIFICA "EX - POST" AI SENSI
ART. 29, C.3 D.LGS 152/2006

ELABORATO:
5) - VASCHE FLOCCULAZIONE

TAVOLA:
7

Data: Giugno 2023

Scala: Varie

IL DIRETTORE
(Dott. Marcello Siddu)

GRUPPO DI PROGETTAZIONE
(Ing. Salvatore Daga)

IL RESPONSABILE DEL PROCEDIMENTO
(Ing. Salvatore Daga)








(Ing. Riccardo Ugas)

(Geom. Andrea Pala)

Codice Progettazione

P I D C 0 1 P F 0 1 G 0 0 7 R 0 0

Lavoro Fase Sub Fase Tipo Laboratorio Revisione

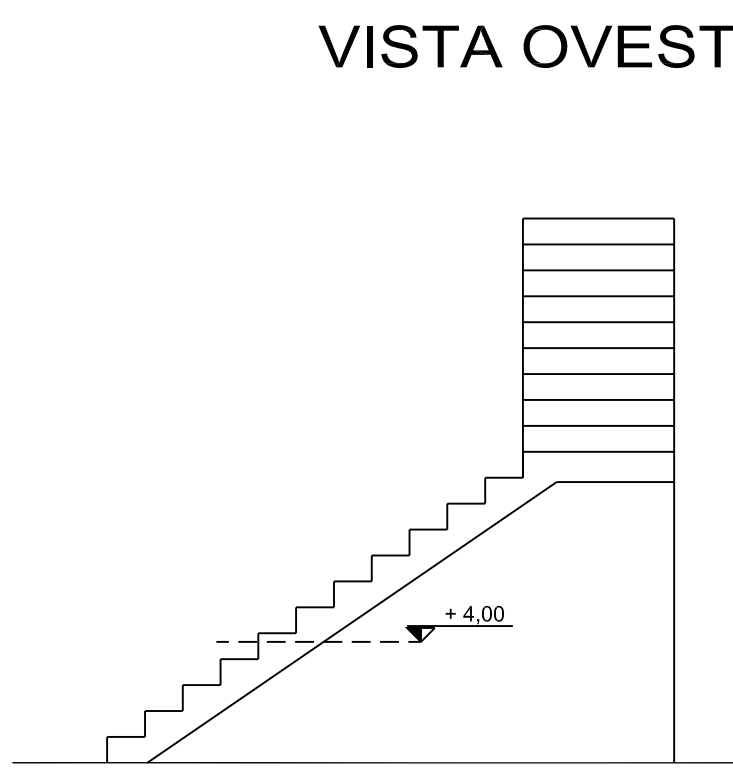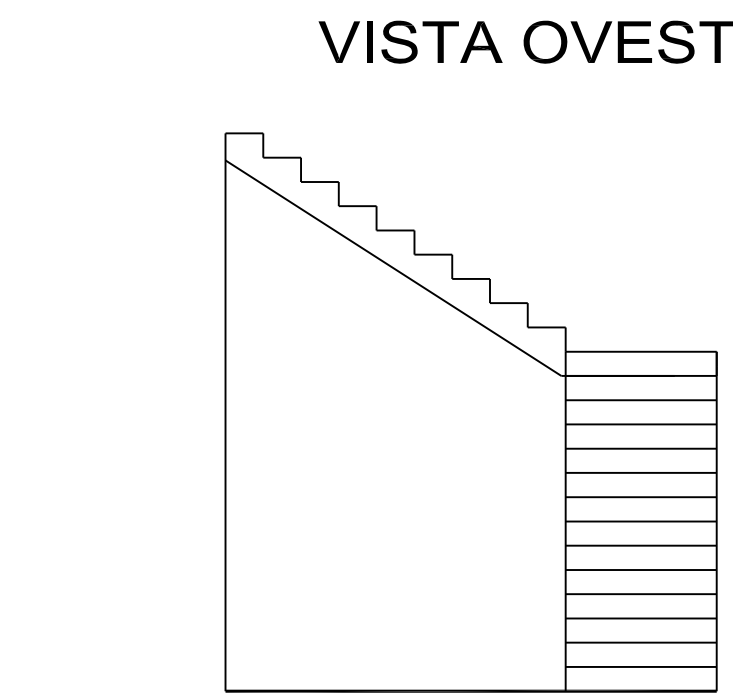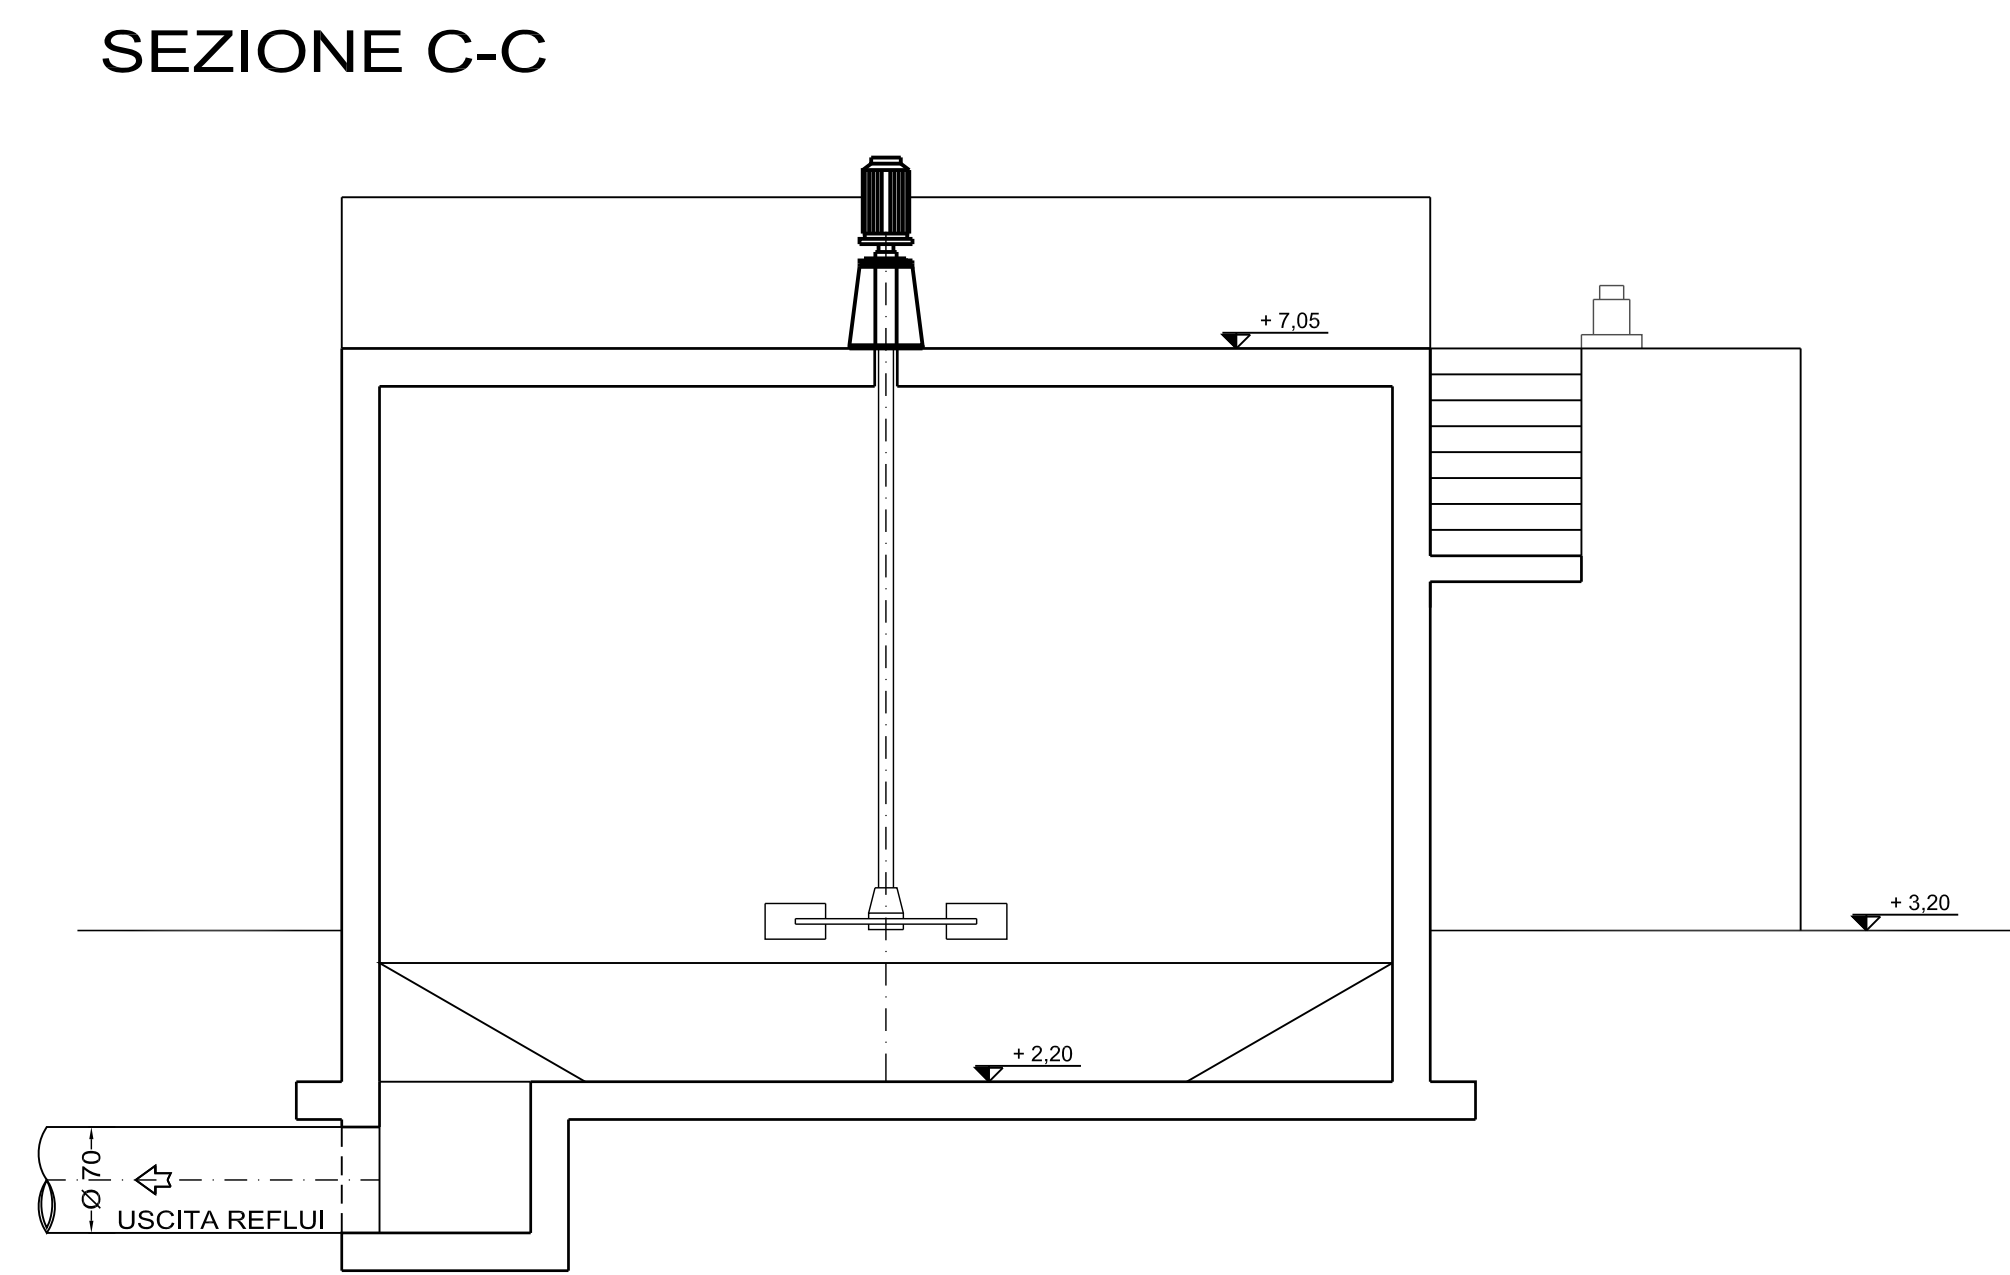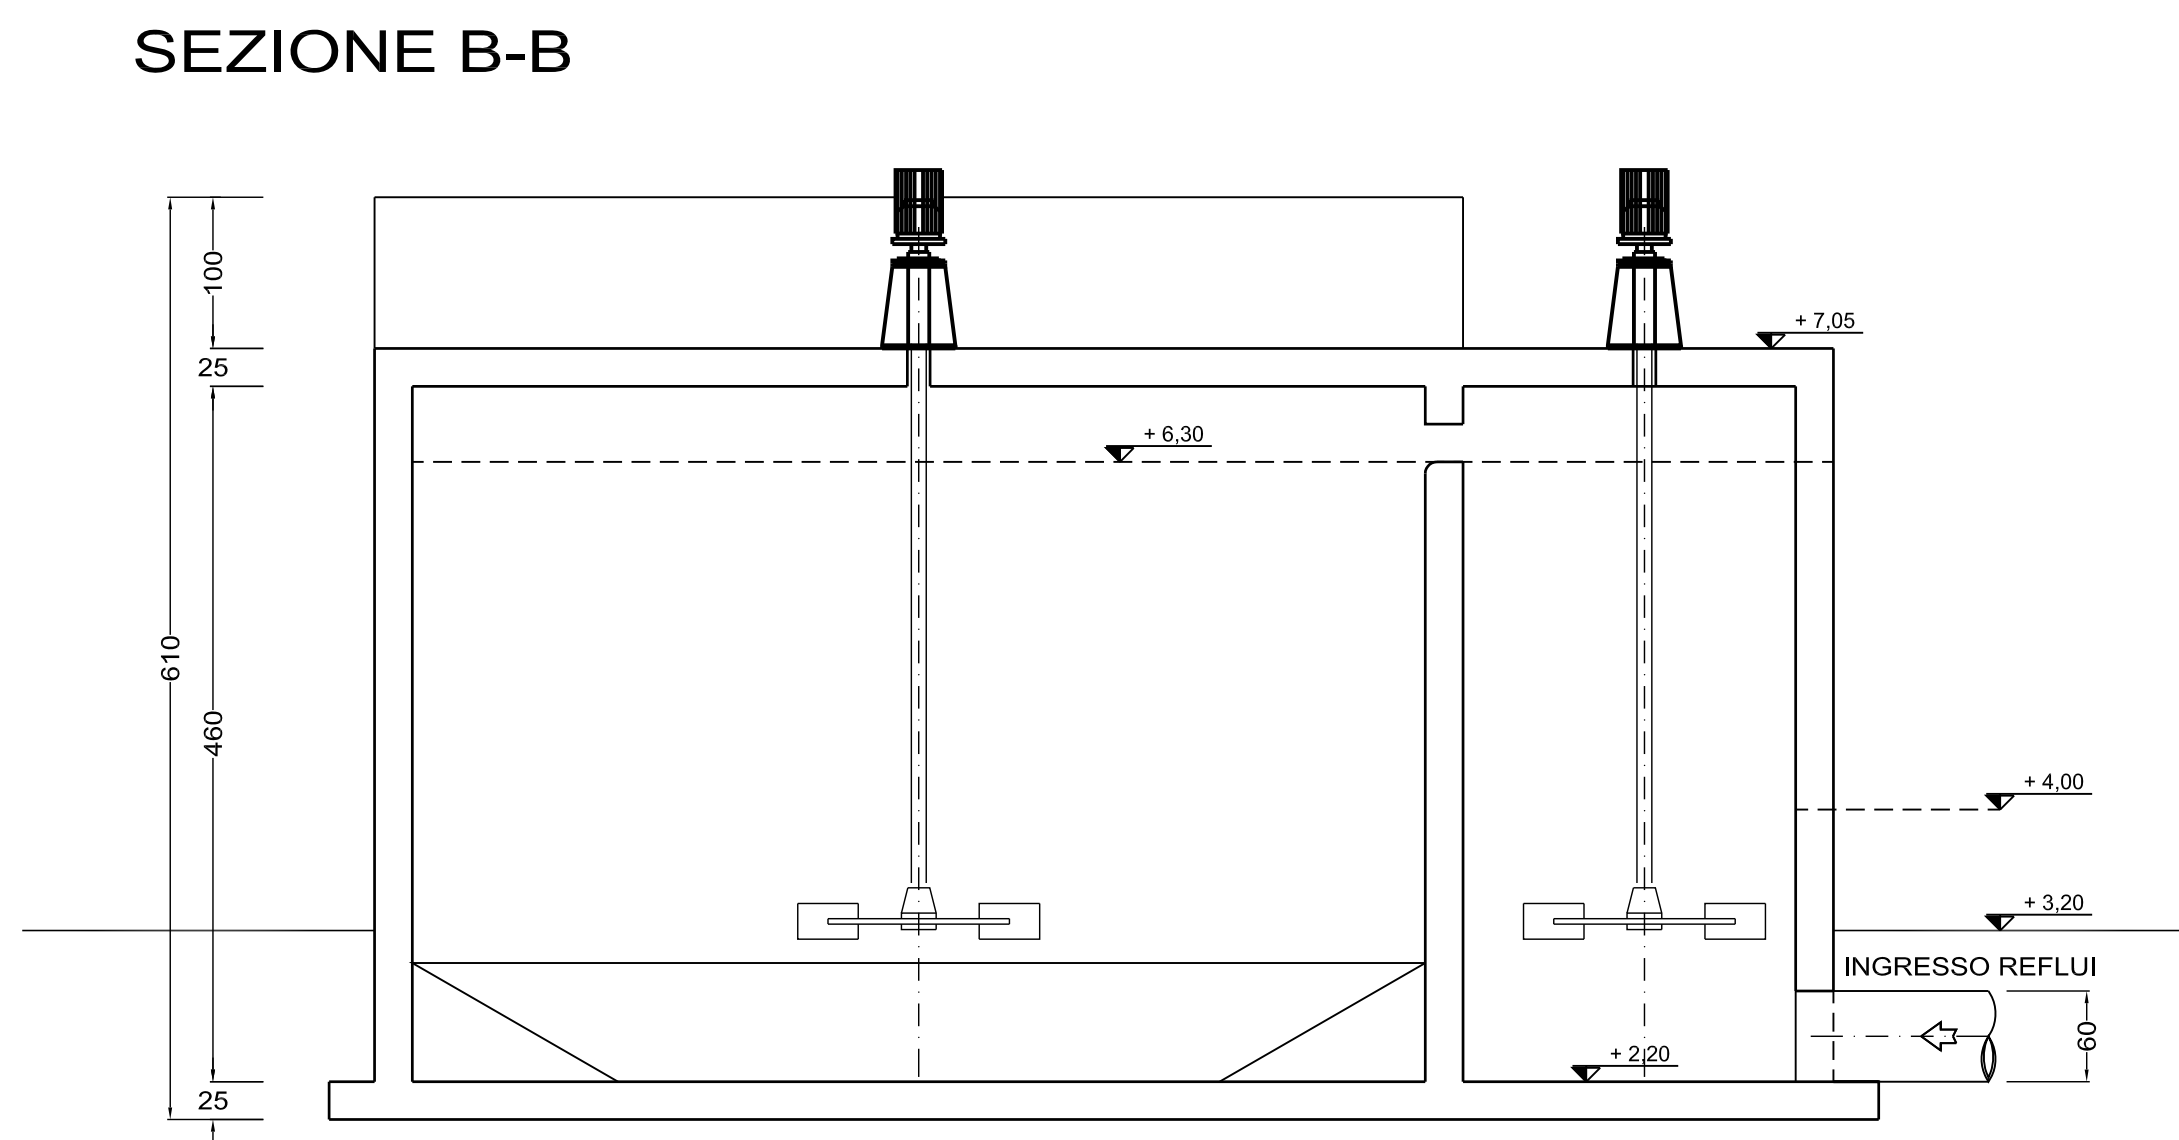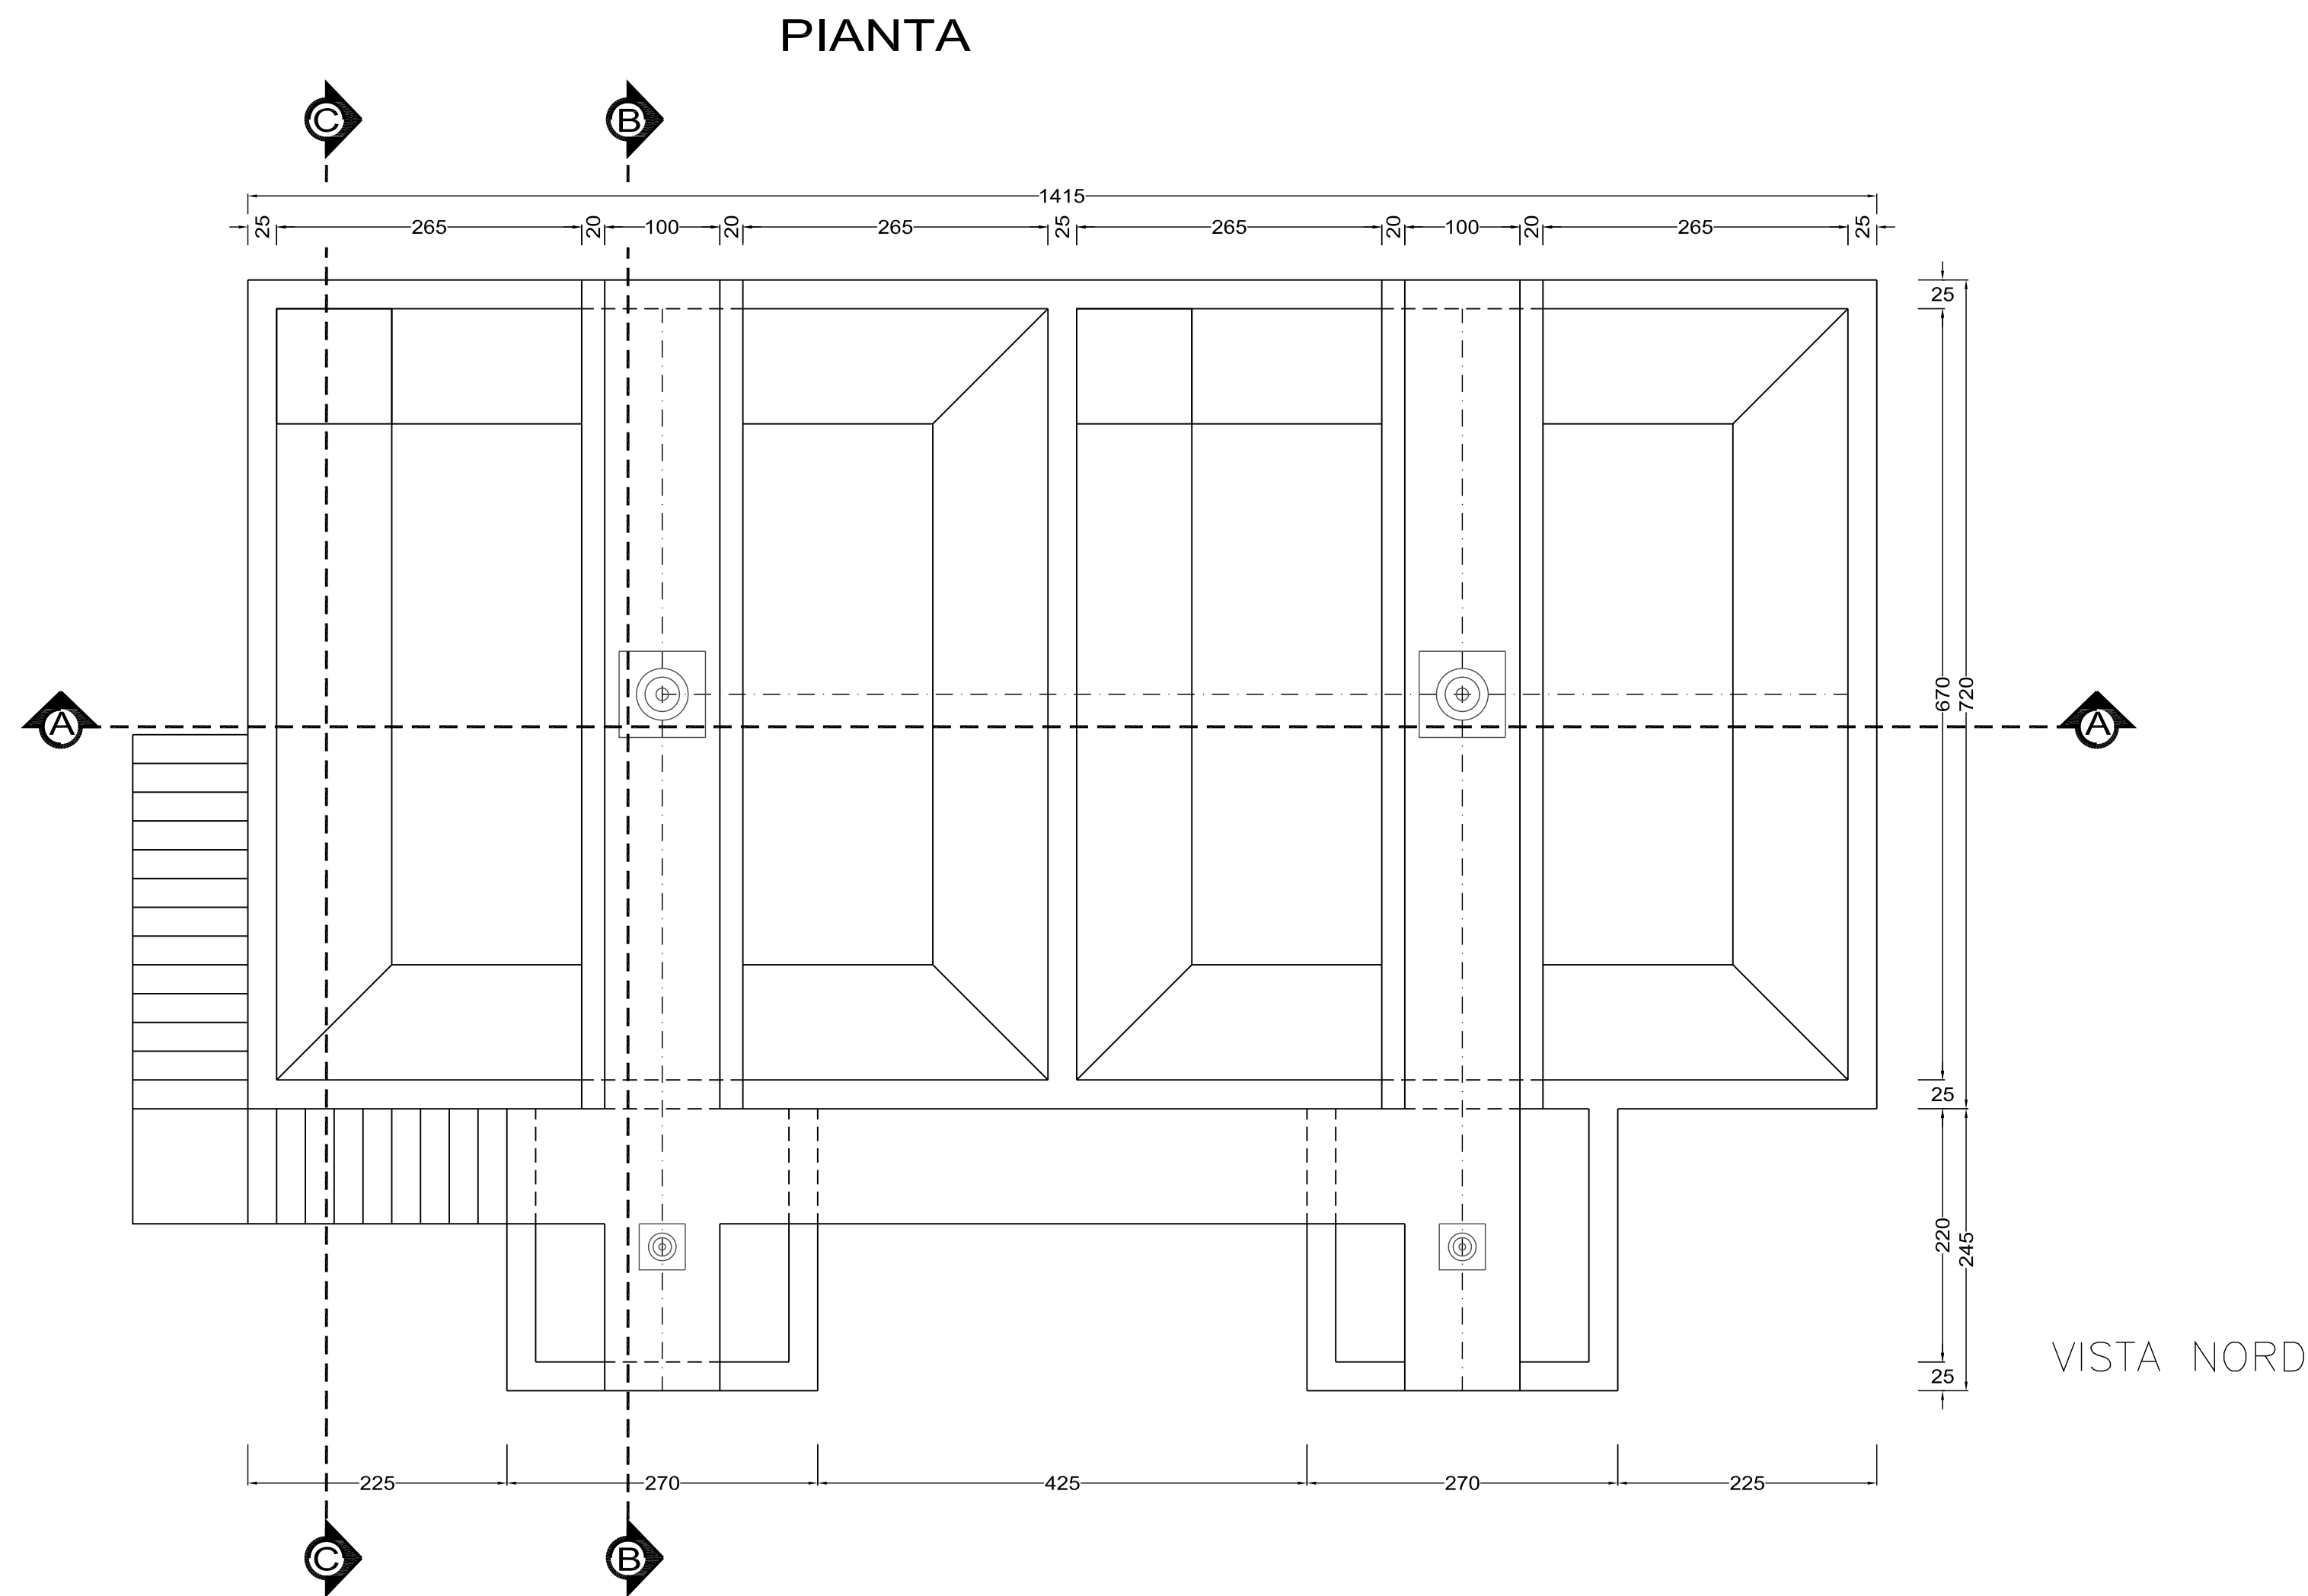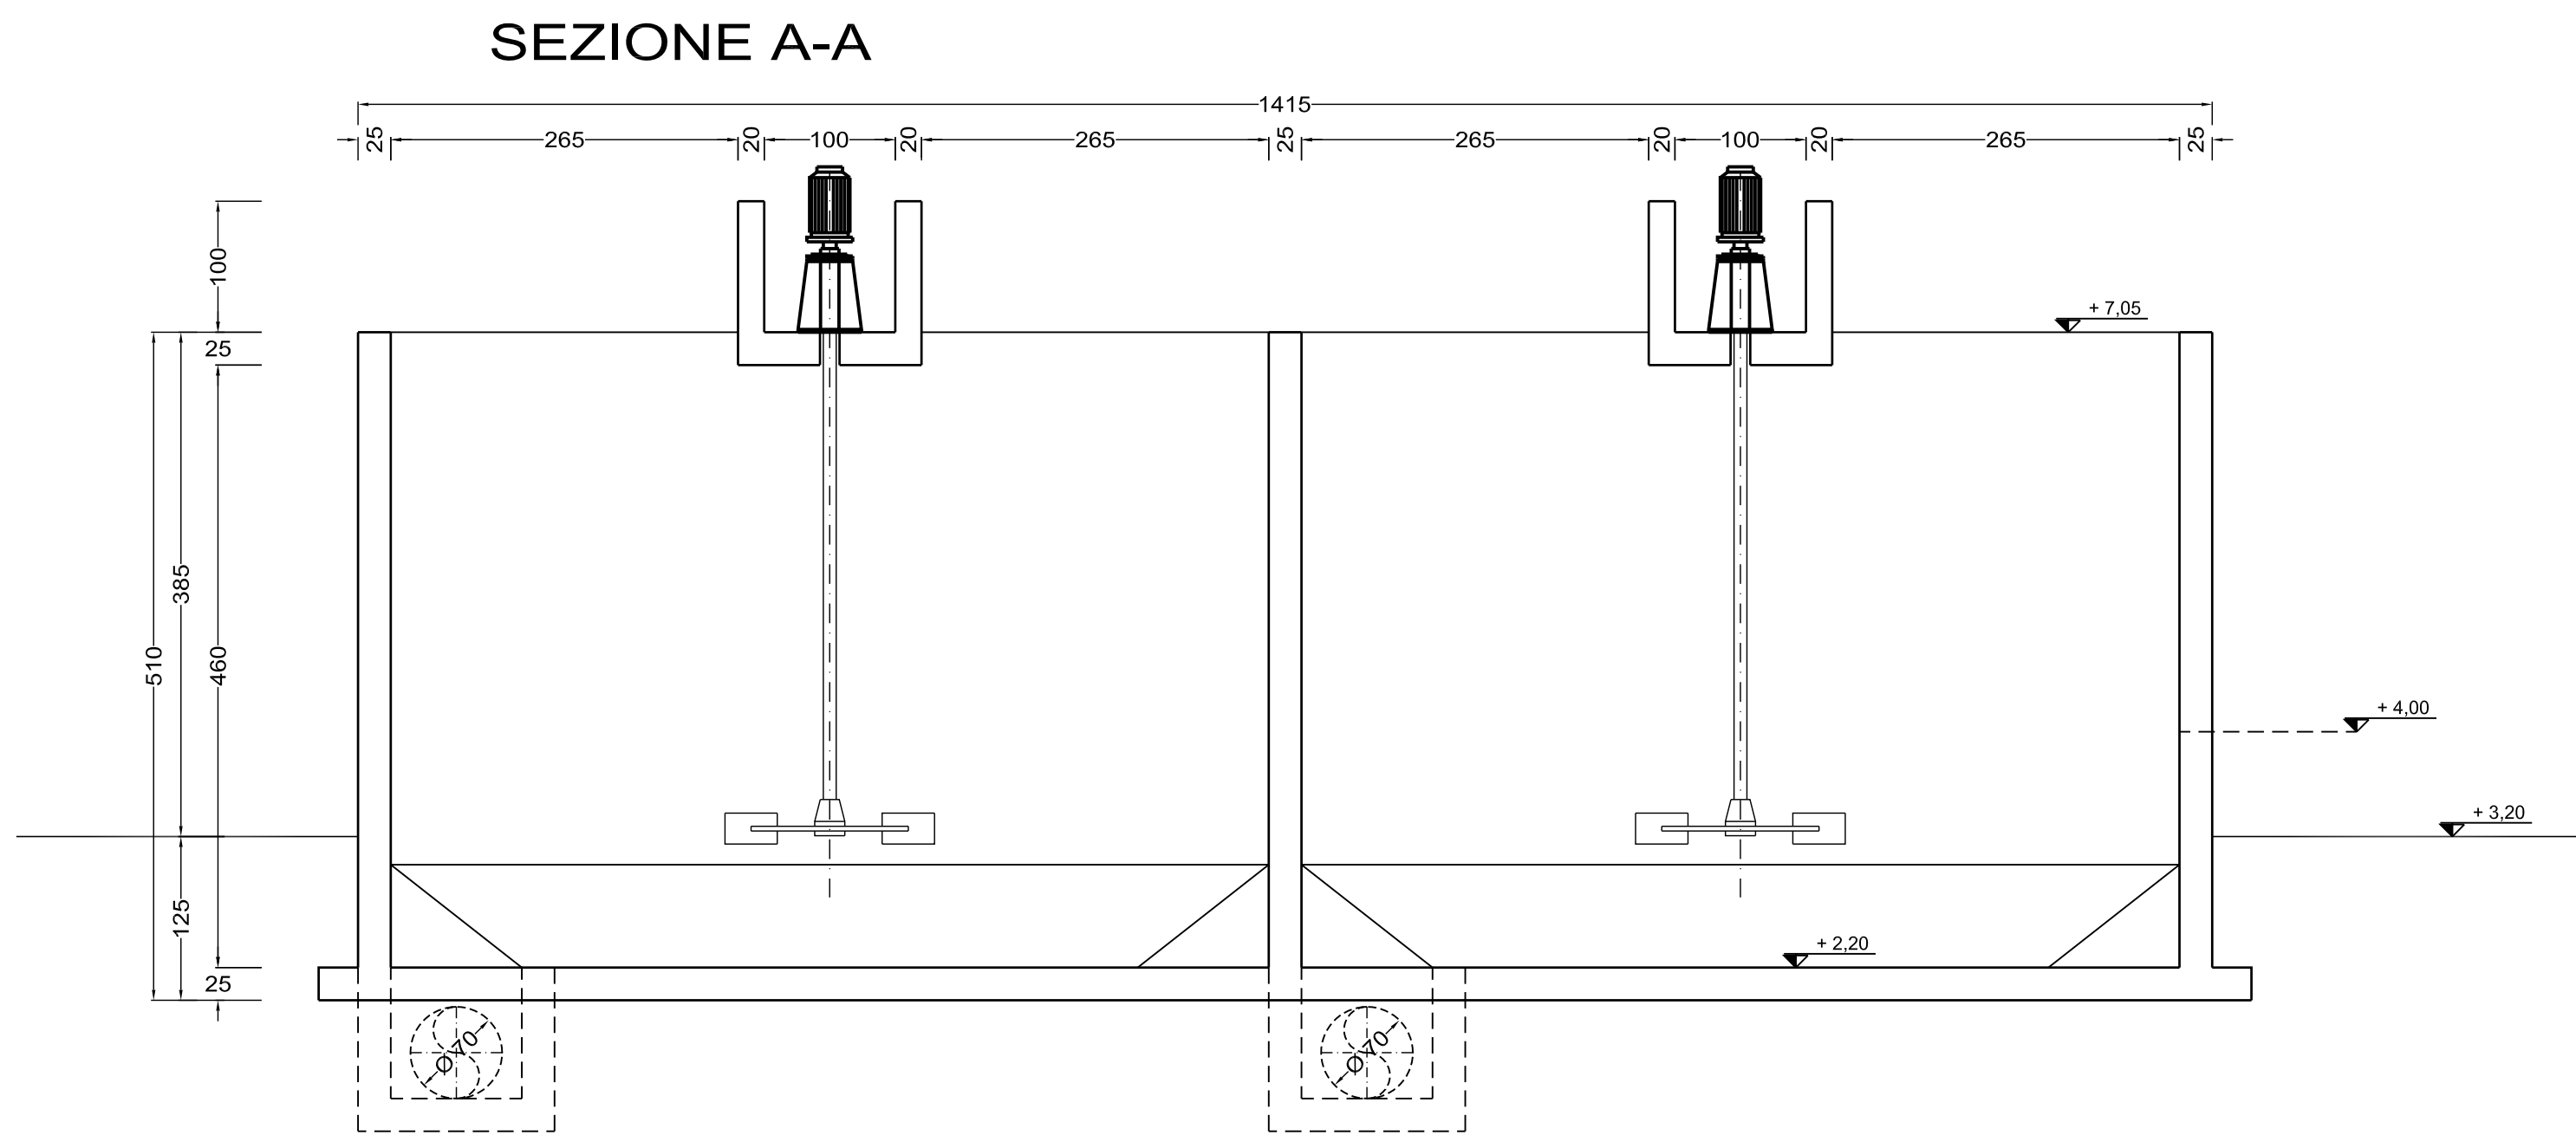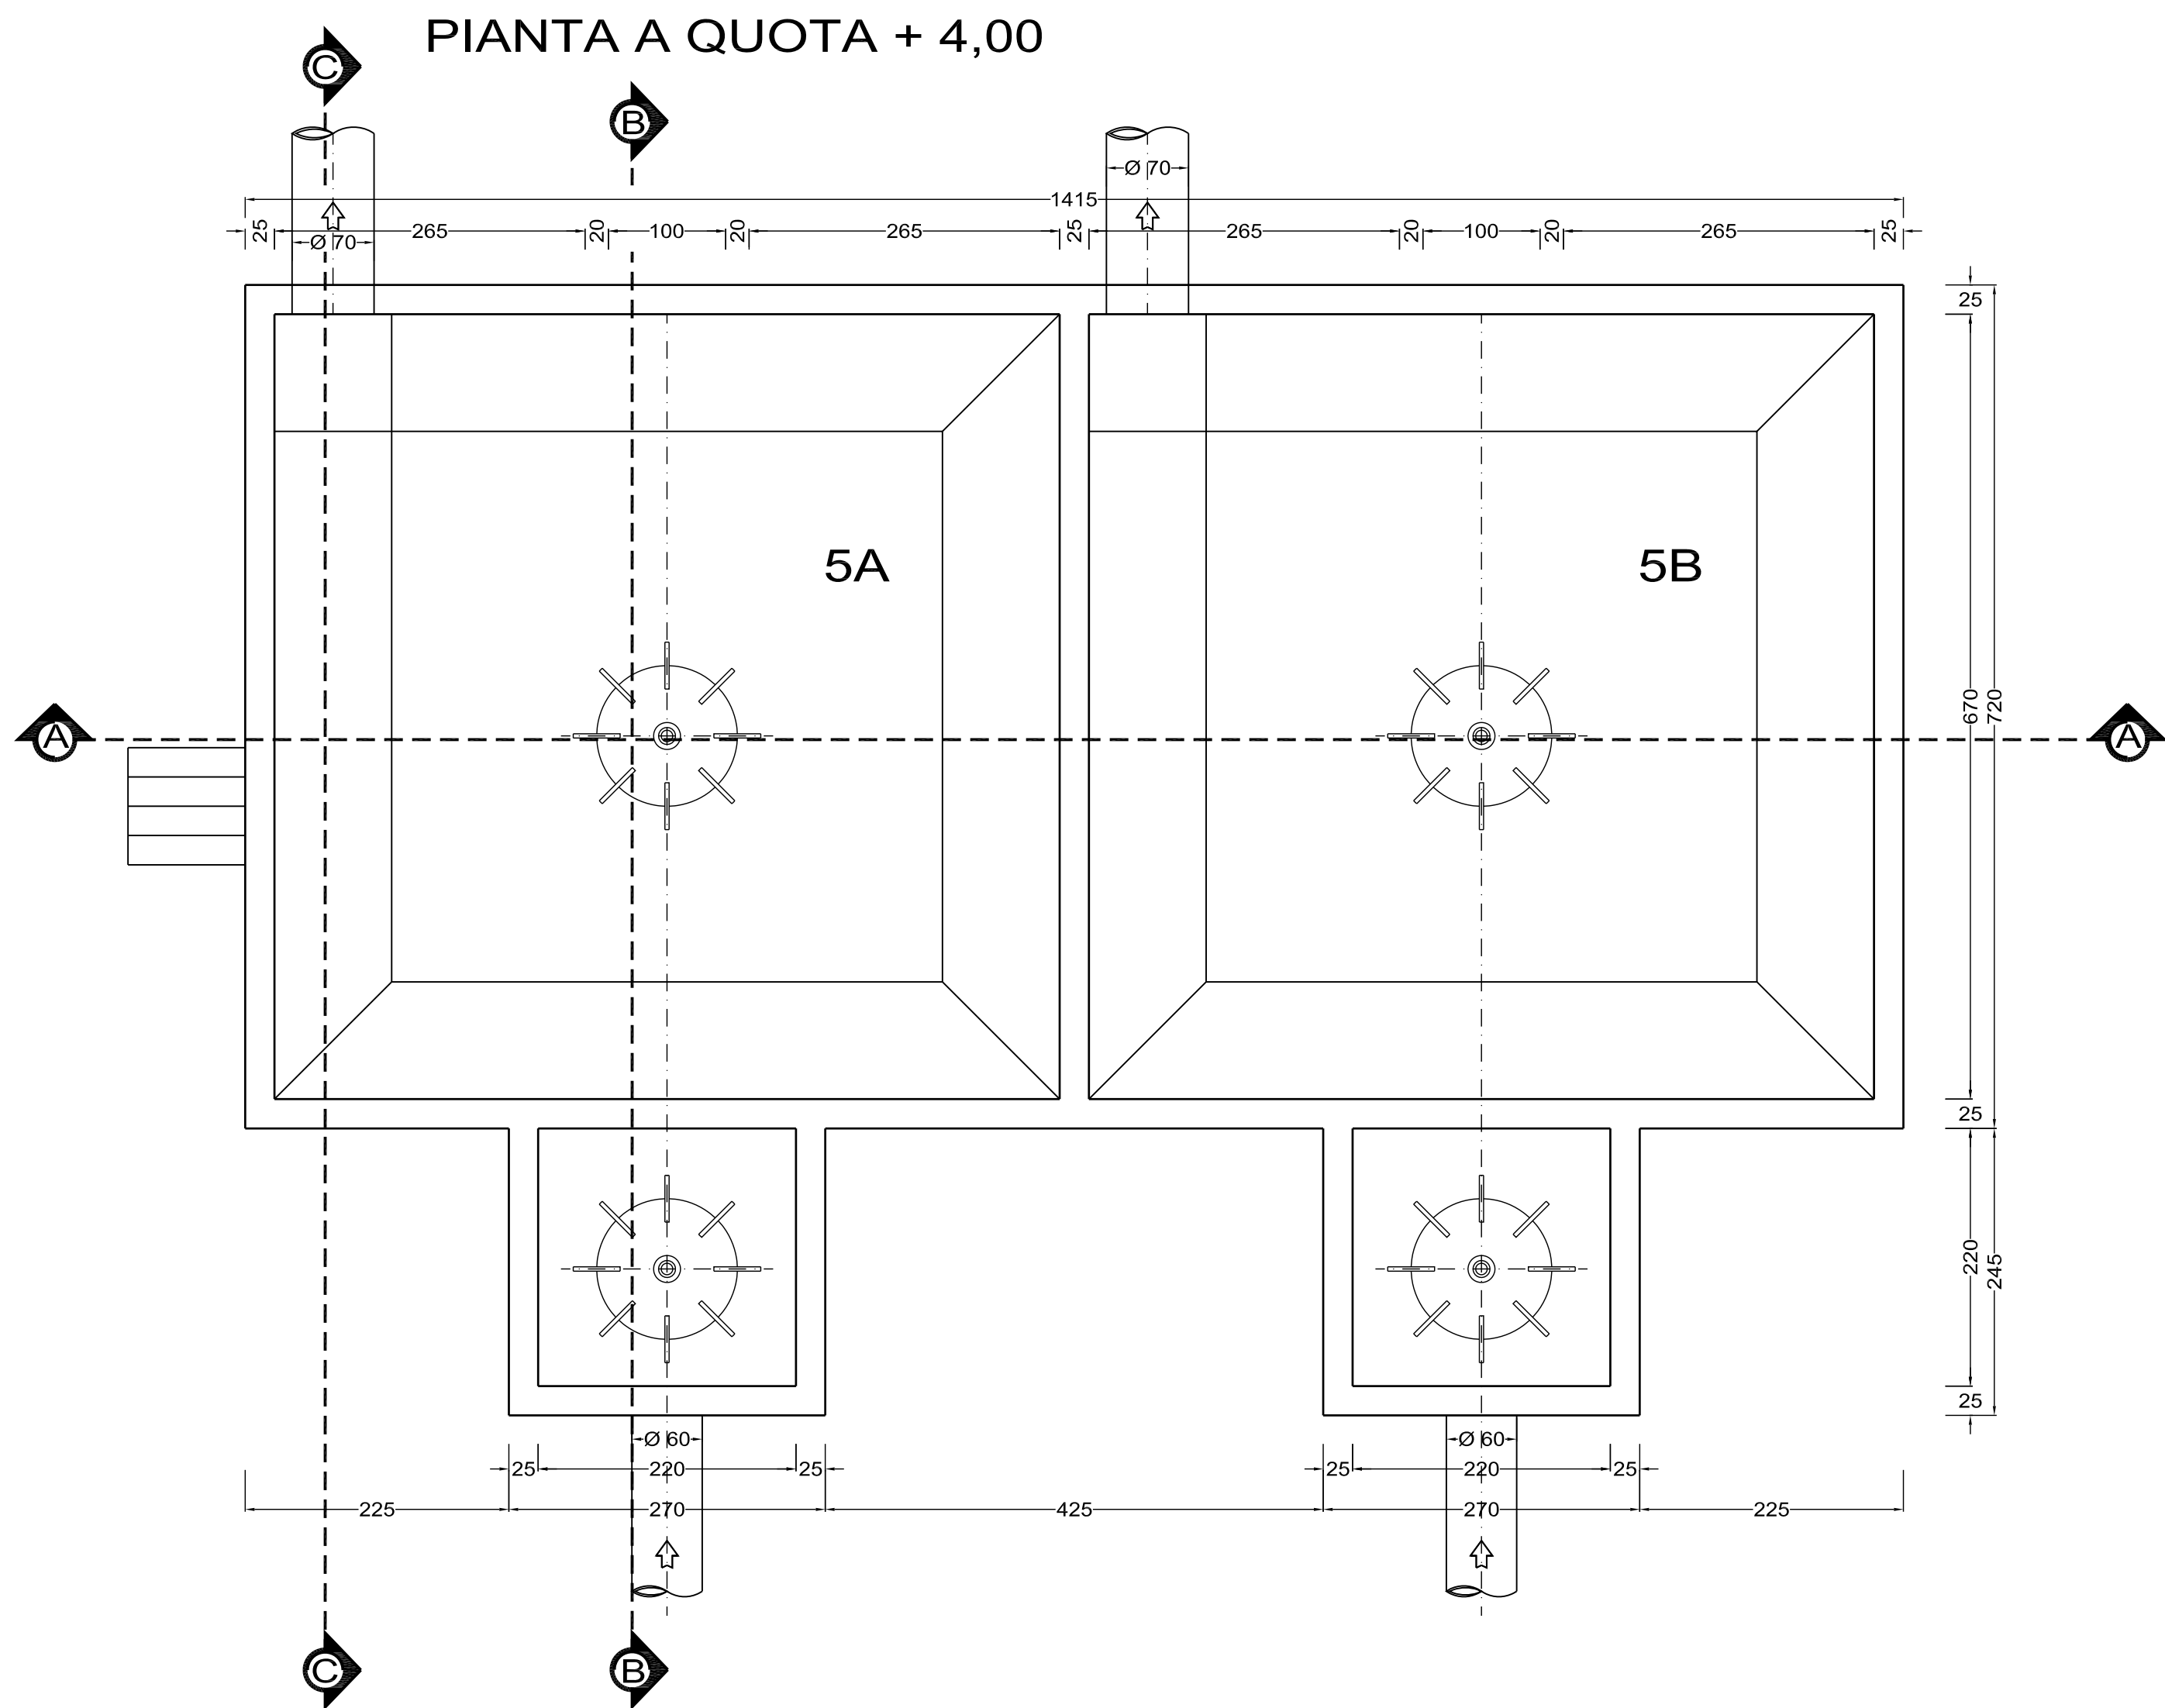

VISTA NORD