PIANTA SCALA 1:50

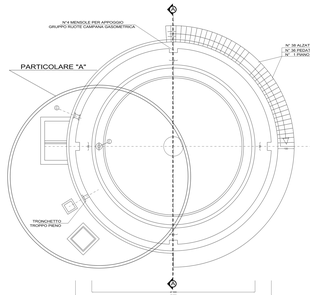

PARTICOLARE "A" SCALA 1:25

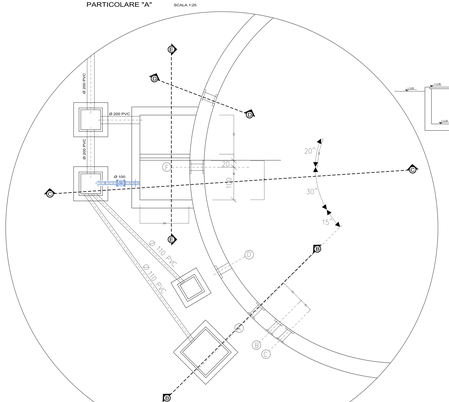

SEZIONE A-A SCALA 1:50

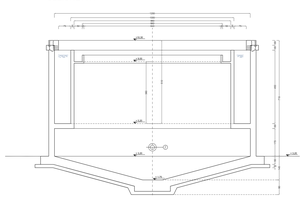

SEZIONE B-B SCALA 1:25

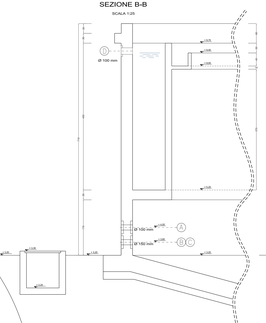

SEZIONE C-C SCALA 1:25

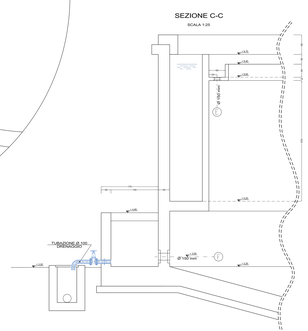

SEZIONE D-D SCALA 1:25

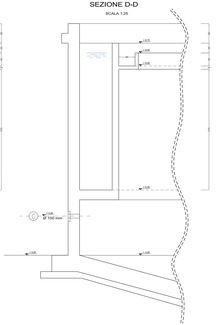

SEZIONE E-E SCALA 1:25

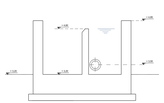

PIANTA ASSIEME SCALA 1:50

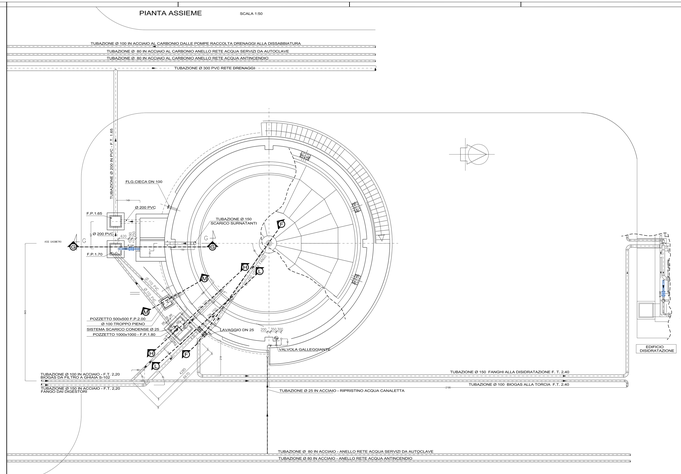

SEZIONE F-F SCALA 1:25

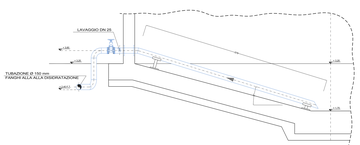

SEZIONE G-G SCALA 1:25

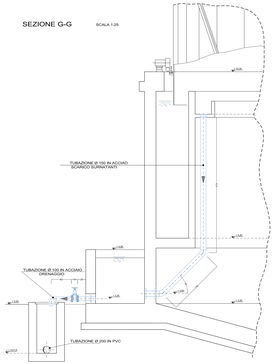

SEZIONE L-L SCALA 1:25

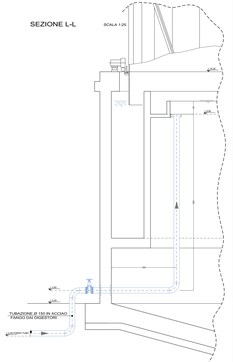

SEZIONE H-H SCALA 1:25

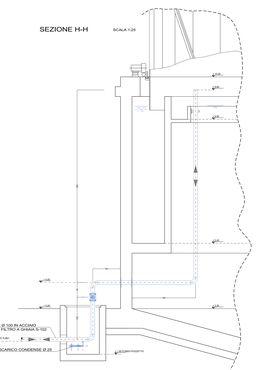

SEZIONE M-M SCALA 1:25

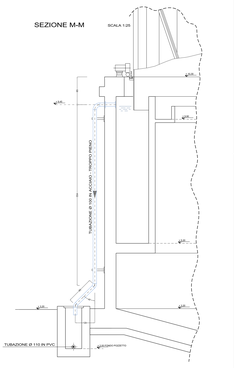

COMUNE DI SANTA GIUSTA

DEPURATORE CONSORTILE
VERIFICA "EX - POST" AI SENSI ART. 29, C.3 D.LGS 152/2006

18) - POSTISPESSITORE - GASOMETRO **17**

Data: Giugno 2023 | Scala: Vara

IL DIRETTORE
(Dott. Mercurio Sotgiu)

GRUPPO DI PROGETTAZIONE
(Ing. Salvatore Degol)
(Ing. Riccardo Ligas)
(Dott. Andrea Pala)

IL RESPONSABILE DEL PROCEDIMENTO
(Ing. Salvatore Degol)

CONSORZIO INDUSTRIALE PROVINCIALE ORISTANESE

P I D C 0 1 P F 0 1 G 0 1 7 R 0 0