ASSIEME FILTRI A SABBIA (41a-41b) E TORRINO DI CARICO (40)

PIANTA SCALA 1:50

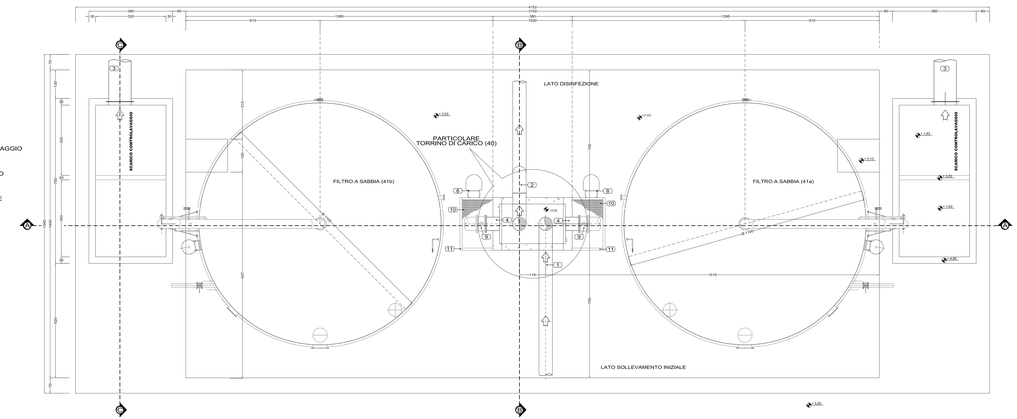

1 TUBAZIONE IN ACCIAIO Ø 600 mm - ALIMENTAZIONE
2 TUBAZIONE IN ACCIAIO Ø 600 mm - SCARICO
3 TUBAZIONE IN ACCIAIO Ø 1000 mm - SCARICO CONTROLAVAGGIO
4 TRONCHETTO ACCIAIO Ø 600 mm - ALLA FILTRAZIONE
5 TUBAZIONE IN ACCIAIO Ø 600 mm- SCARICO TROPPO PIENO
6 GIUNTO DI RIPRESA
7 VALVOLA A FARFALLA Ø 600 mm CON COMANDO MANUALE
8 SCALA ALLA MARINARA CON GABBIA
9 VALVOLA A FARFALLA MOTORIZZATA Ø 600 mm
10 GRIGLIATO TIPO KELLER PEDONALE
11 TRAVI E PUNTONI IN PROFILATI HEA 100 mm
12 RINGHIERA IN PROFILATI METALLICI ZINCATI A CALDO

SEZIONE A-A SCALA 1:50

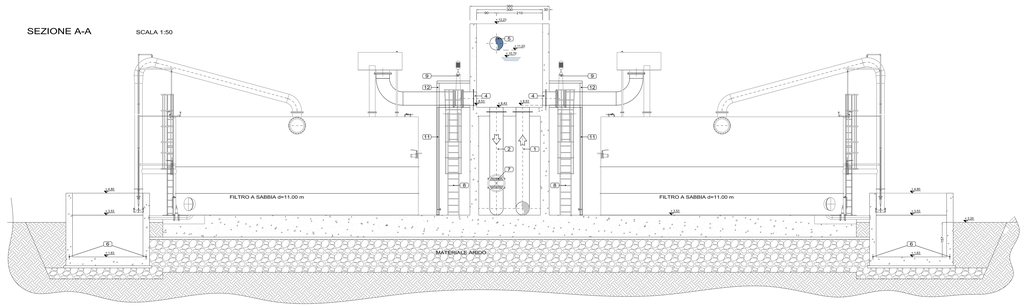

SEZIONE B-B SCALA 1:25

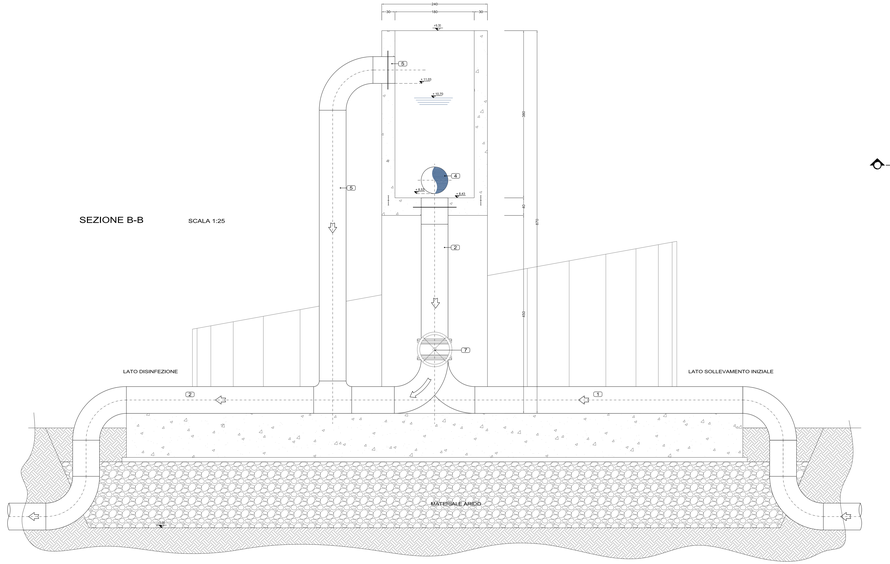

SEZIONE C-C SCALA 1:25

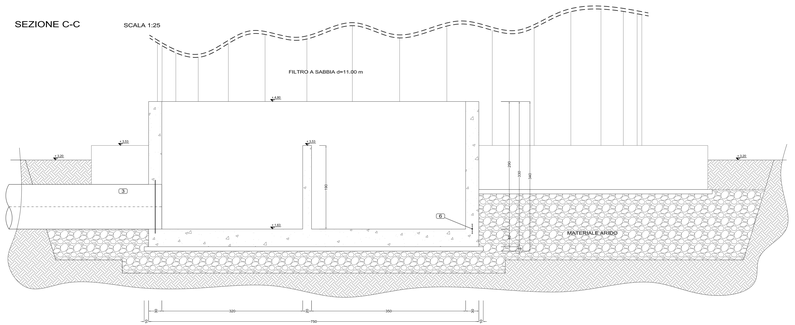

PARTICOLARE TORRINO DI CARICO (40)

PIANTA SCALA 1:25

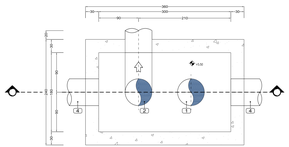

SEZIONE SCALA 1:25

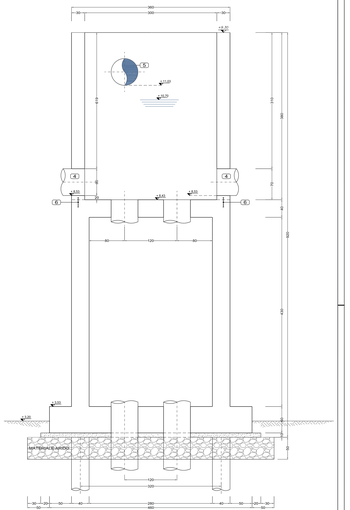

CONSORZIO INDUSTRIALE PROVINCIALE ORISTANESE

COMUNE DI SANTA GIUSTA

DEPURATORE CONSORTILE
VERIFICA "EX - POST" AI SENSI ART. 29, C.3 D.LGS 152/2006

40) TORRINO DI CARICO
41) FILTRAZIONE

TAV. 29

Data: Giugno 2023	Scala: Varie
IL DIRETTORE (Dott. Marcello Sotgiu)	GRUPPO DI PROGETTAZIONE (Ing. Salvatore Dogo) (Ing. Riccardo Ugas) (Geom. Andrea Pala)
IL RESPONSABILE DEL PROCEDIMENTO (Ing. Salvatore Dogo)	

Codice Elaborato: P I D C 0 1 P F 0 1 G 0 2 9 R 0 0