




PIANTA

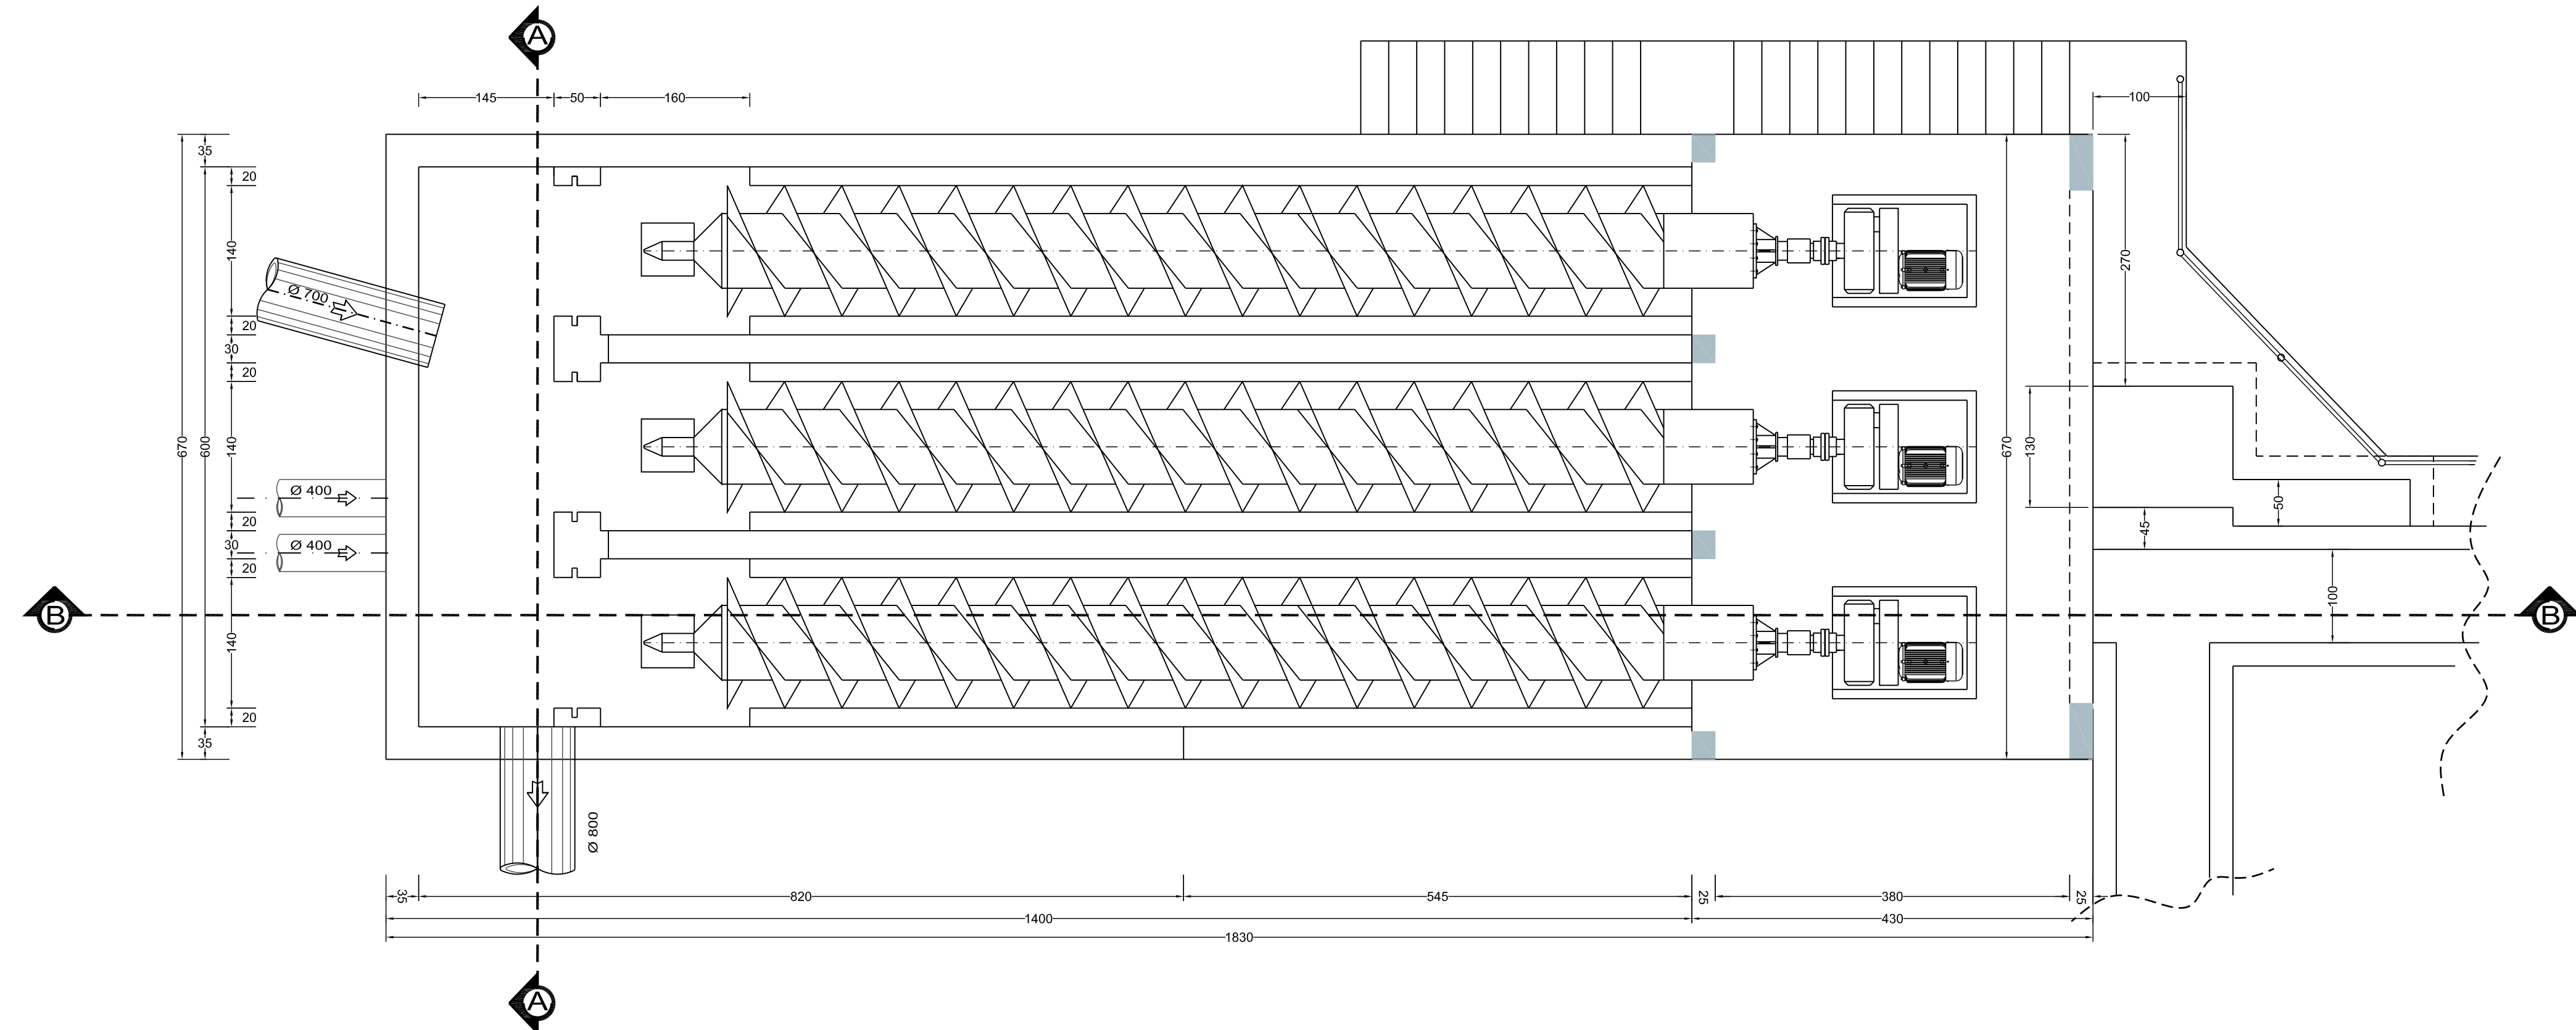

SEZIONE B-B

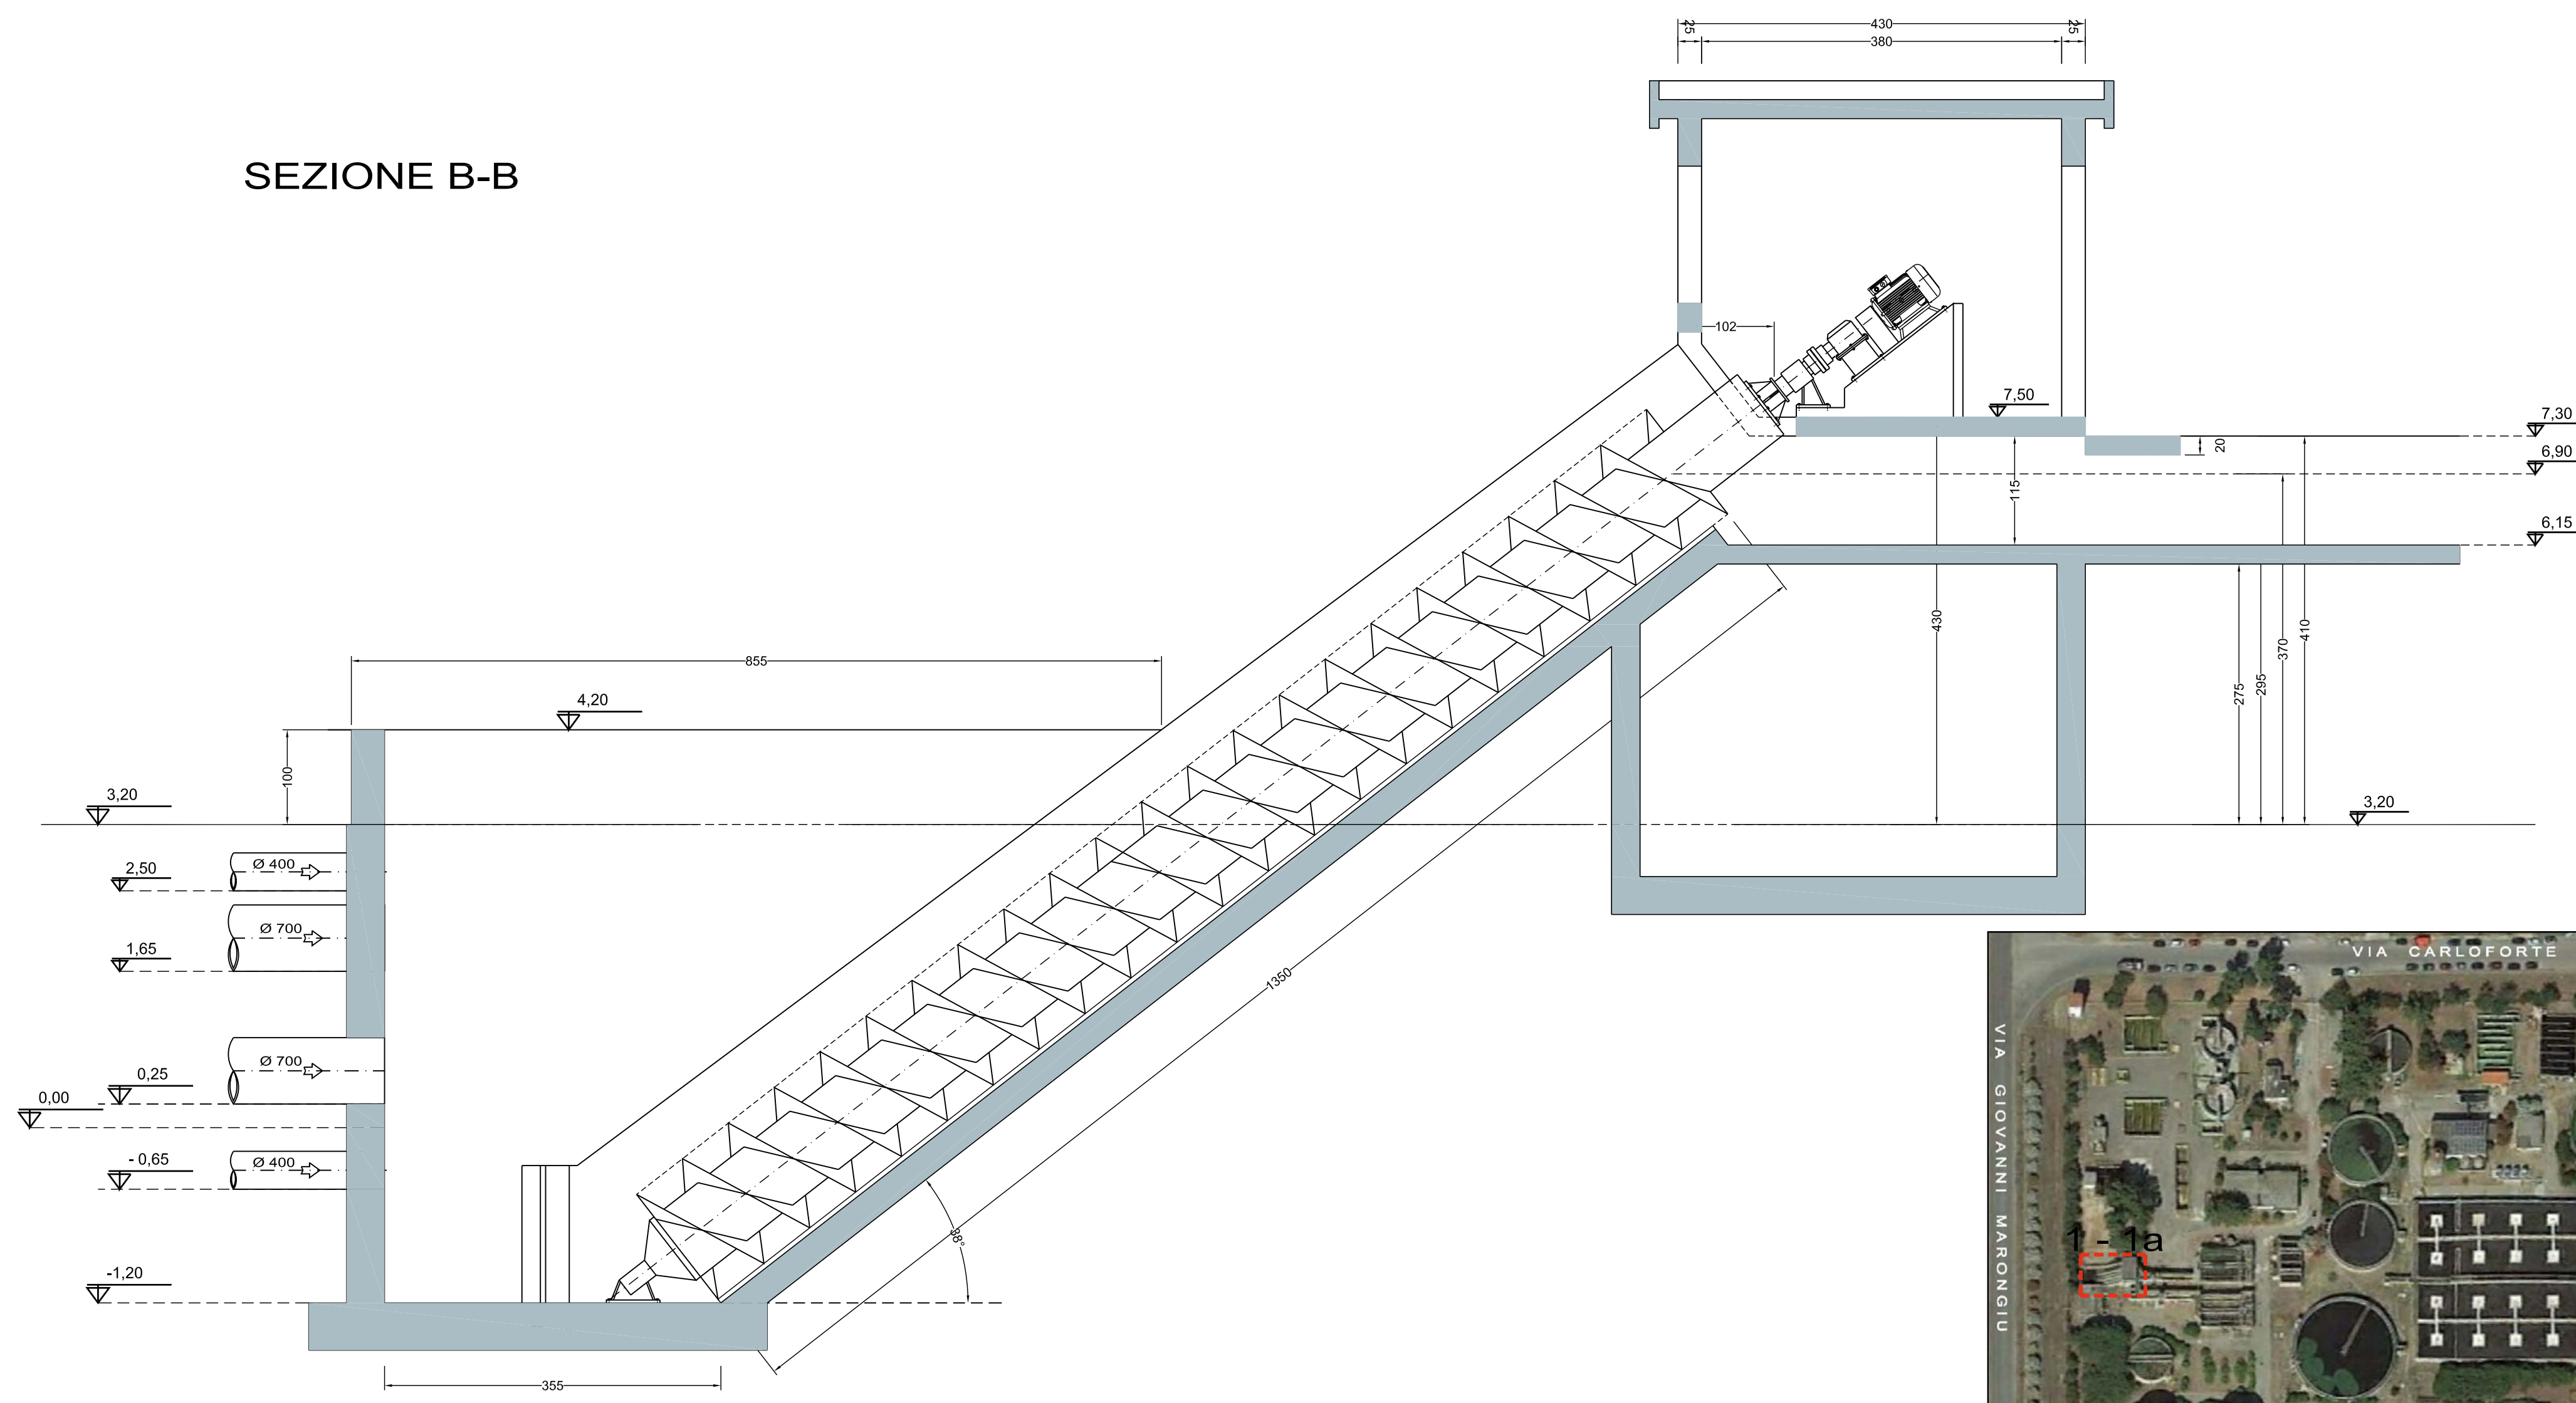

SEZIONE A-A

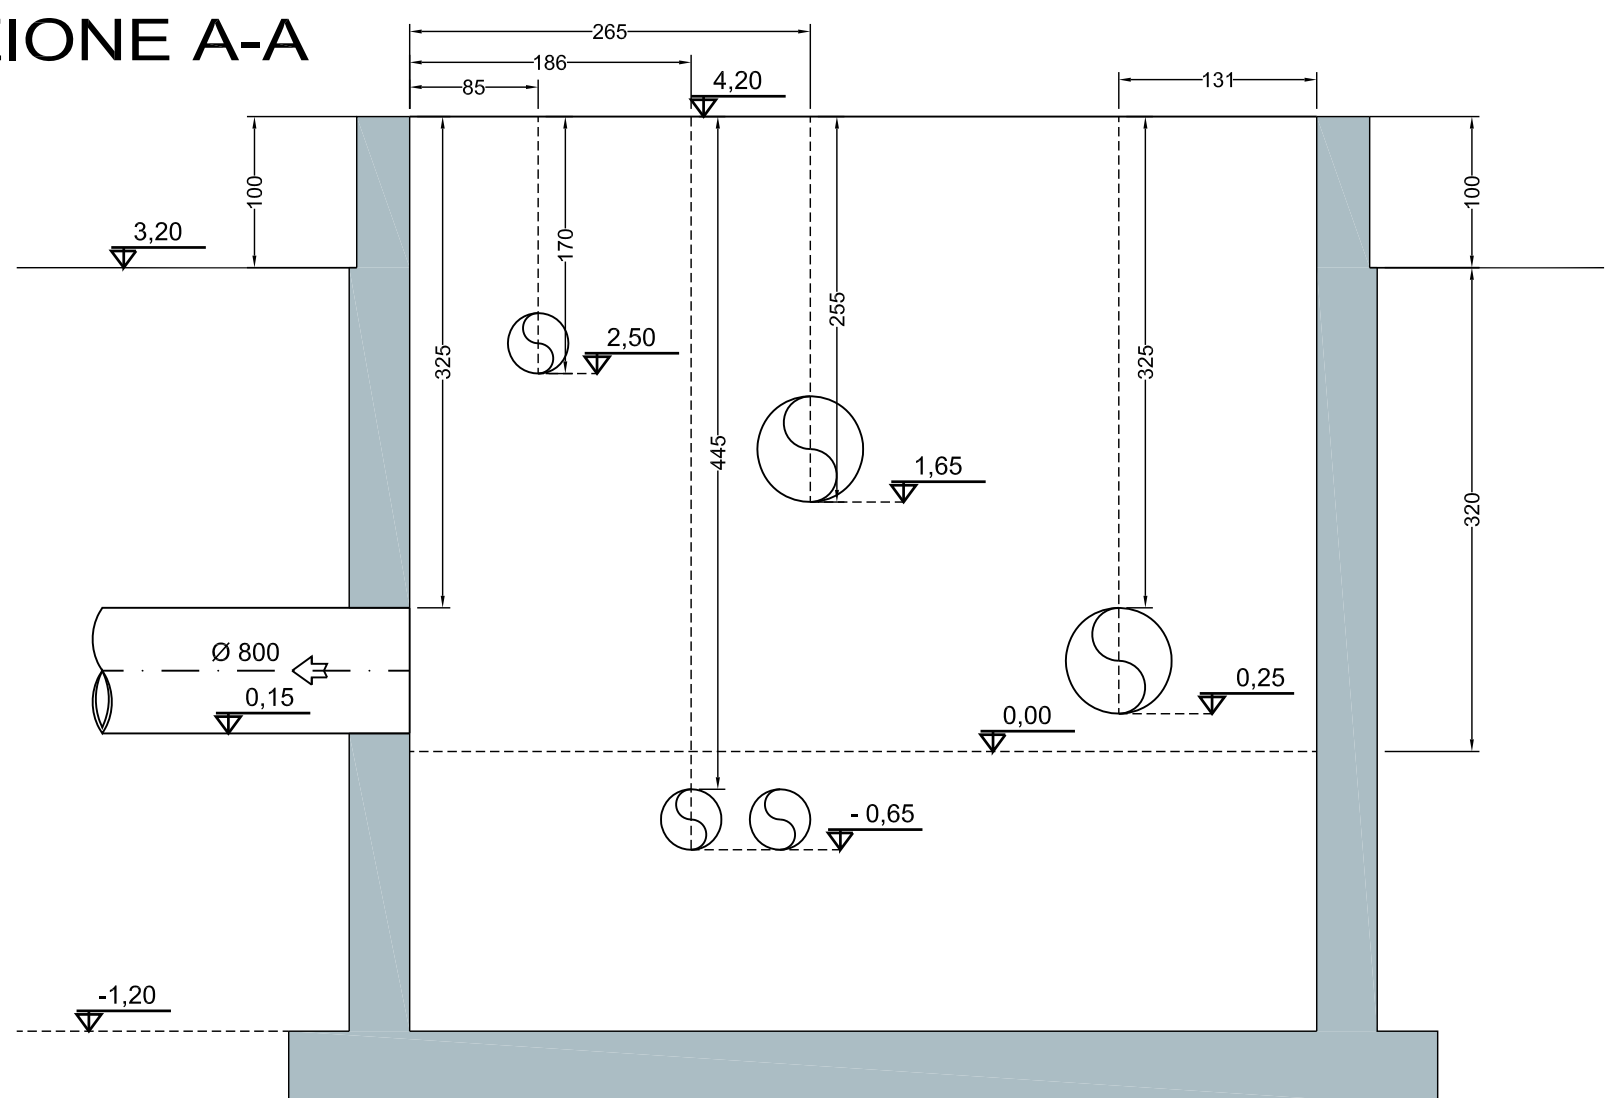

**CONSORZIO INDUSTRIALE
PROVINCIALE ORISTANESE**

COMUNE DI SANTA GIUSTA



**DEPURATORE CONSORTILE
VERIFICA "EX - POST" AI SENSI
ART. 29, C.3 D.LGS 152/2006**

ELABORATO: **1) - VASCA ARRIVO REFLUI
1a) - SOLLEVAMENTO INIZIALE
CON COCLEE**

TAVOLA: **3**

Data: Giugno 2023 Scala: 1:50

IL DIRETTORE
(Dott. Marcello Siddu)

IL RESPONSABILE DEL PROCEDIMENTO
(Ing. Salvatore Daga)

GRUPPO DI PROGETTAZIONE
(Ing. Salvatore Daga)

(Ing. Riccardo Ugas)

(Geom. Andrea Pala)

Codice Elaborato															
P	I	D	C	0	1	P	F	0	1	G	0	0	3	R	0
Lavoro				Fase				Sub Fase				Tipo			