

Codice Elaborato																
P	I	D	C	0	1	P	F	0	1	G	0	1	1	R	0	0
Lavoro					Fase			Sub Fase		Tipo		Elaborato		Revisione		

COMUNE DI SANTA GIUSTA



DEPURATORE CONSORTILE VERIFICA "EX - POST" AI SENSI ART. 29, C.3 D.LGS 152/2006

LABORATO:
8bis) BATTERIA SOFFIANTI

TAVOLA:
11

Data: Giugno 2023

Scala: Varie


IL DIRETTORE
(Dott. Marcello Siddu)

GRUPPO DI PROGETTAZIONE
(Ing. Salvatore Daga)

(Ing. Riccardo Ugas)


IL RESPONSABILE DEL PROCEDIMENTO
(Ing. Salvatore Daga)

(Geom. Andrea Pala)

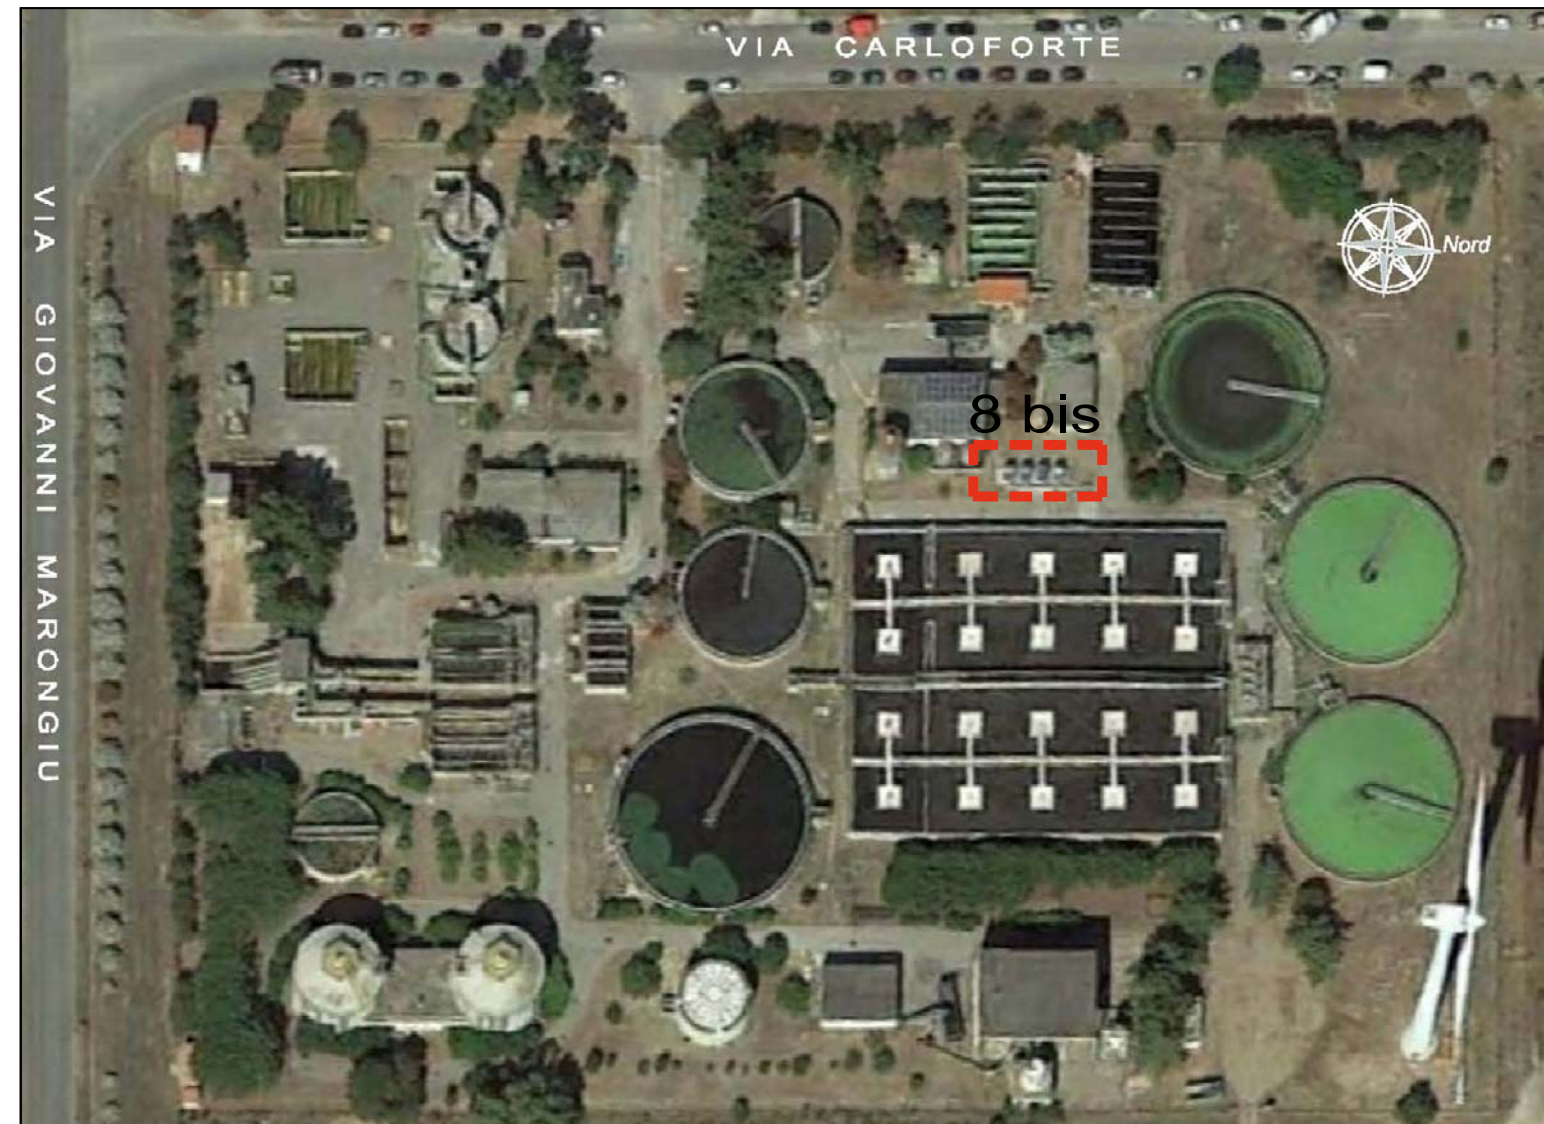


PIANTA

SCALA 1:50

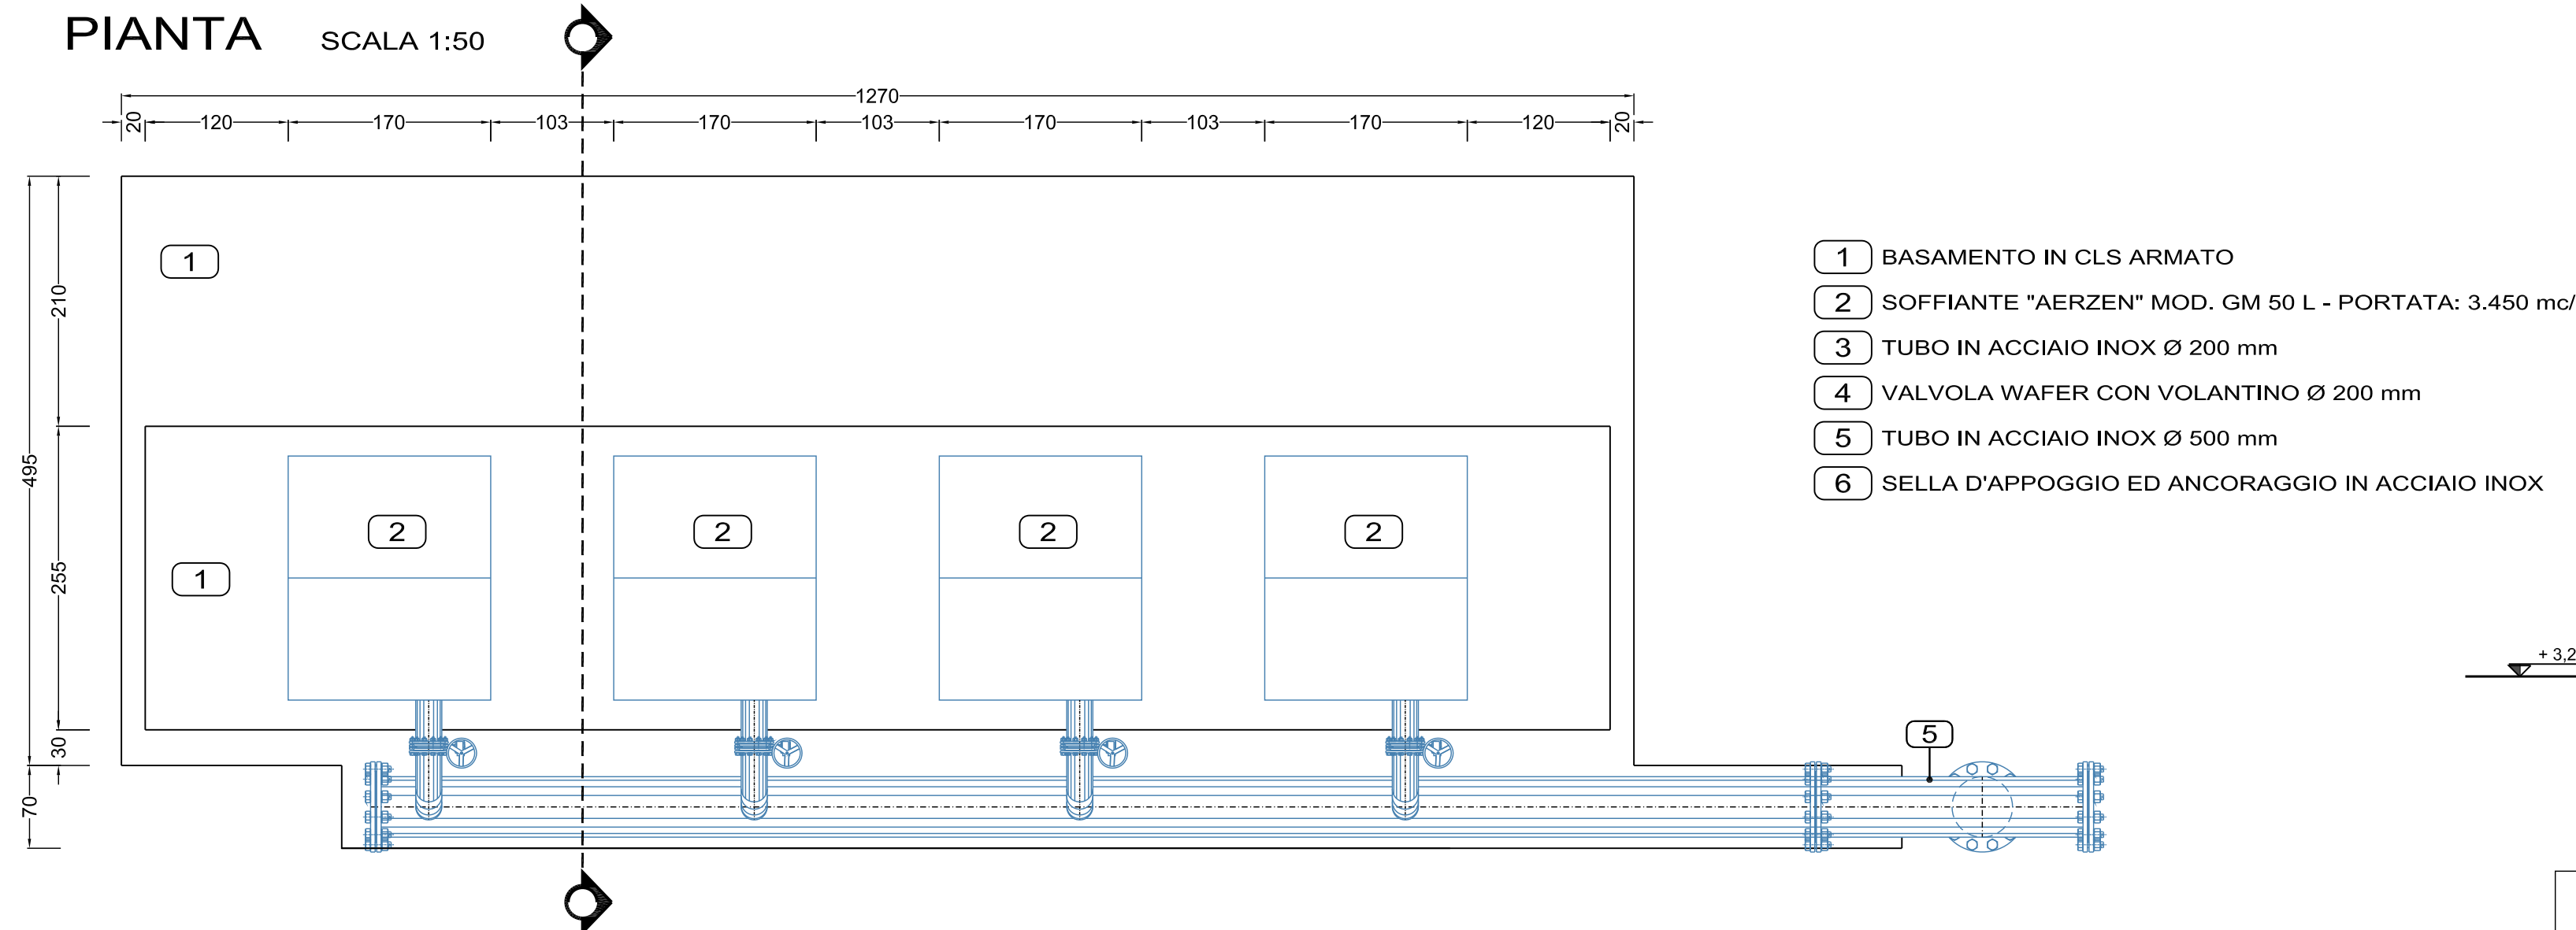


PROSPETTO

SCALA 1:50

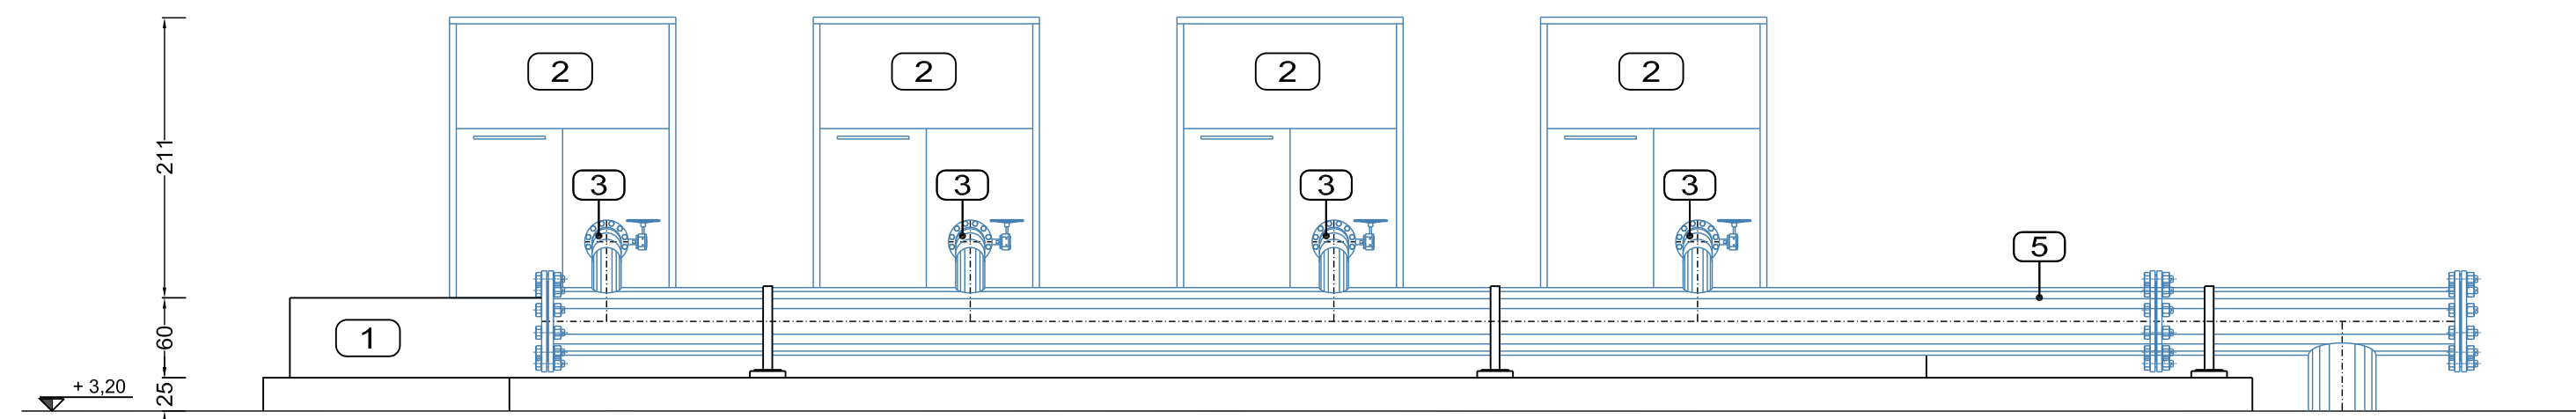

SEZIONE

SCALA 1:25

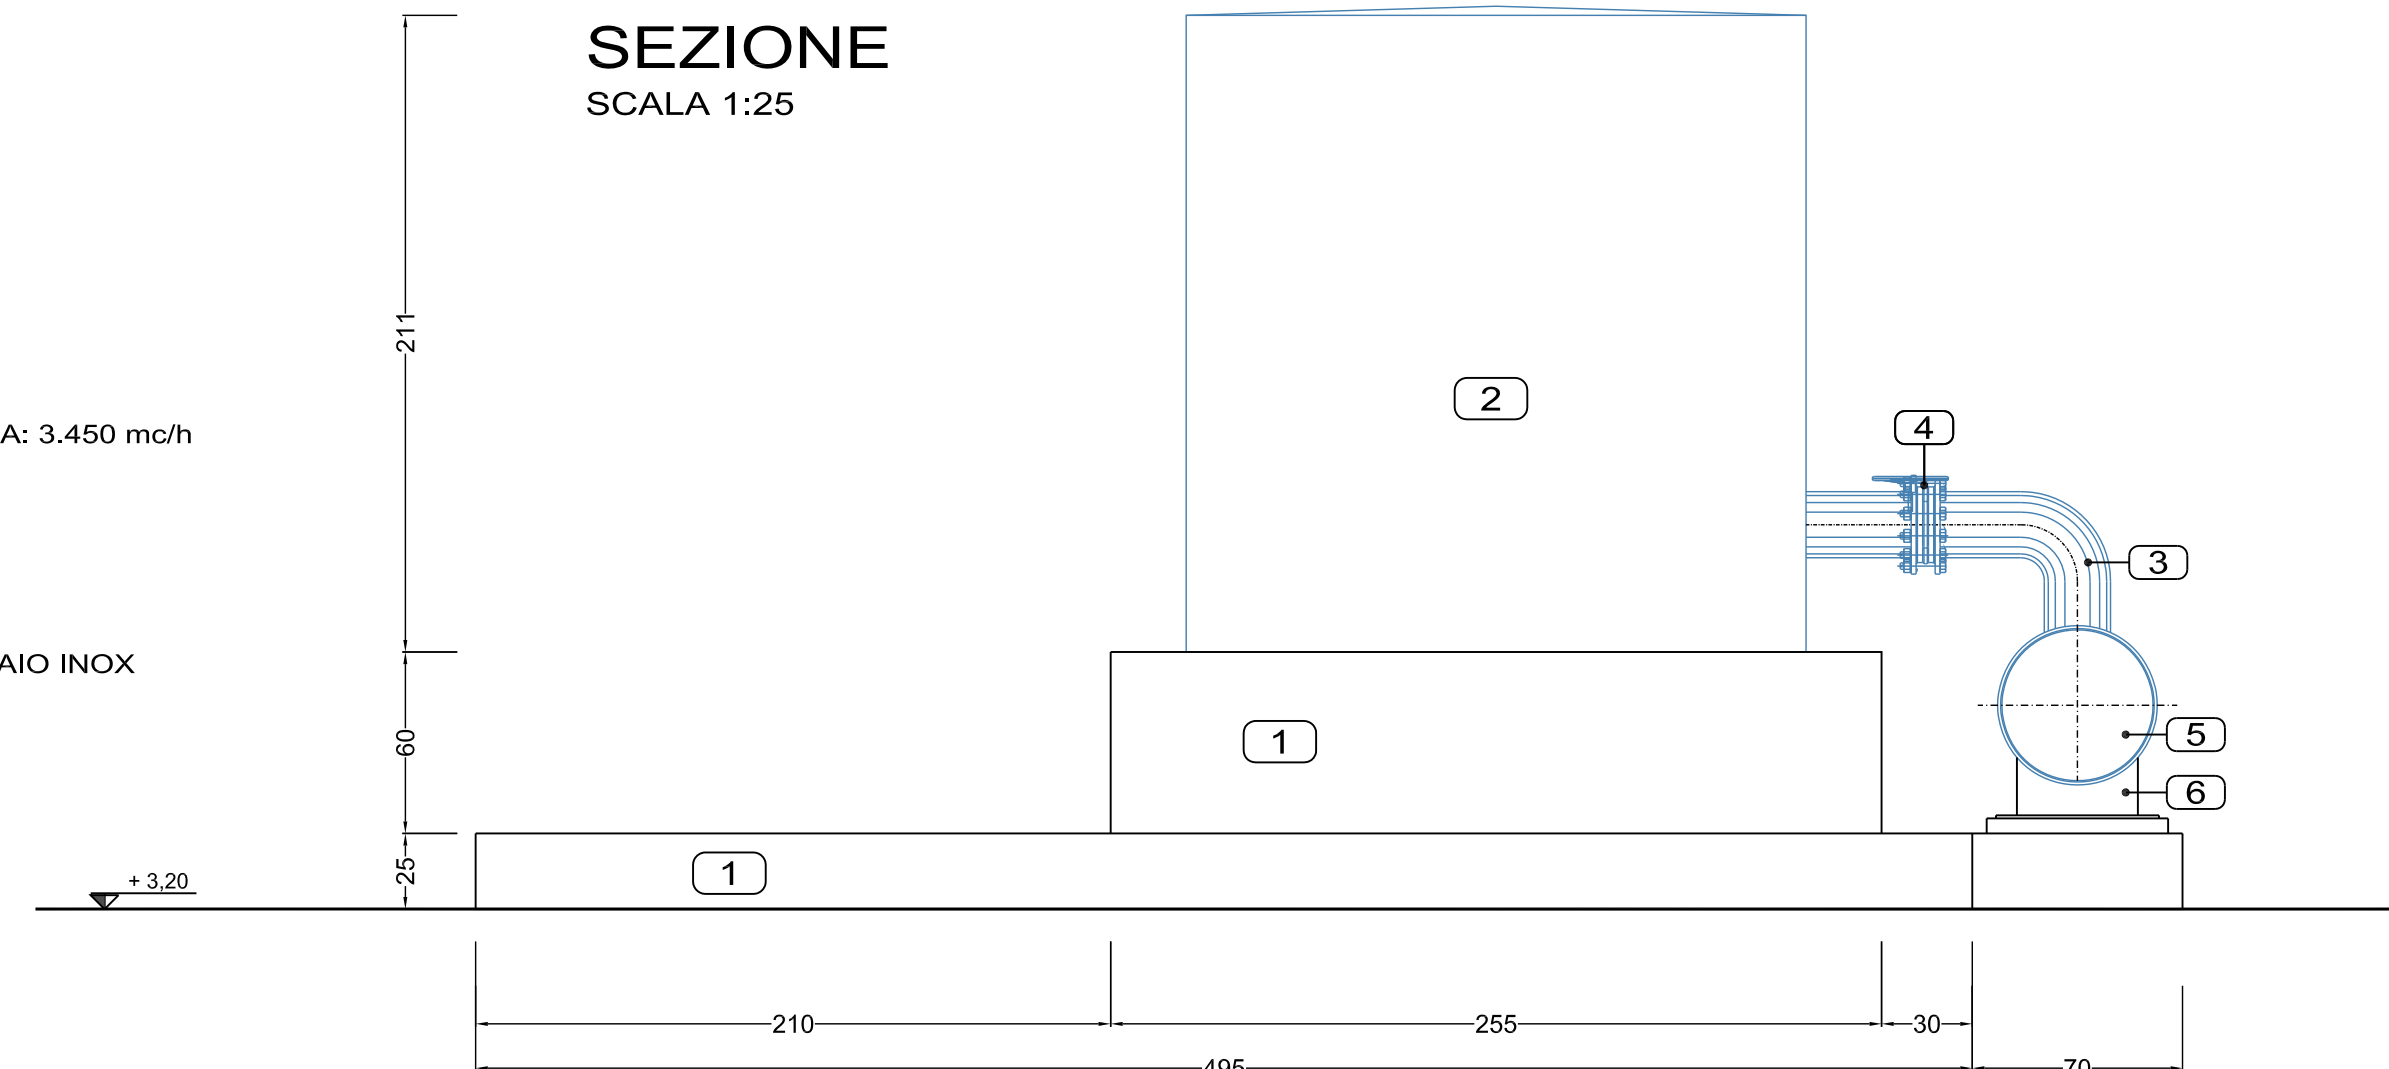

SOFFIATNTE "AERZEN" DELTA BLOWER GENERATION 5
MOD. GM 50 L
PORTATA: 3.450 mc/h
POTENZA MOTORE: 75 kw