


**CONSORZIO INDUSTRIALE  
PROVINCIALE ORISTANESE**

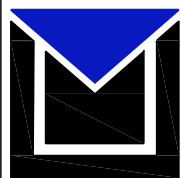

**COMUNE DI SANTA GIUSTA**



**DEPURATORE CONSORTILE  
VERIFICA "EX - POST" AI SENSI  
ART. 29, C.3 D.LGS 152/2006**

ELABORATO: **35) POZZETTO MISURATORE  
DI PORTATA**

TAVOLA: **25**

Data: Giugno 2023

Scala: 1:25

IL DIRETTORE  
(Dott. Marcello Siddu)

GRUPPO DI PROGETTAZIONE  
(Ing. Salvatore Daga)

(Ing. Riccardo Ugas)


IL RESPONSABILE DEL PROCEDIMENTO  
(Ing. Salvatore Daga)

(Geom. Andrea Pala)


Codice Elaborato  

P	I	D	C	0	1	P	F	0	1	G	0	2	5	R	0	0
Lavoro						Fase		Sub Fase		Tipo		Elaborato		Revisione		


**PIANTA** SCALA 1:25

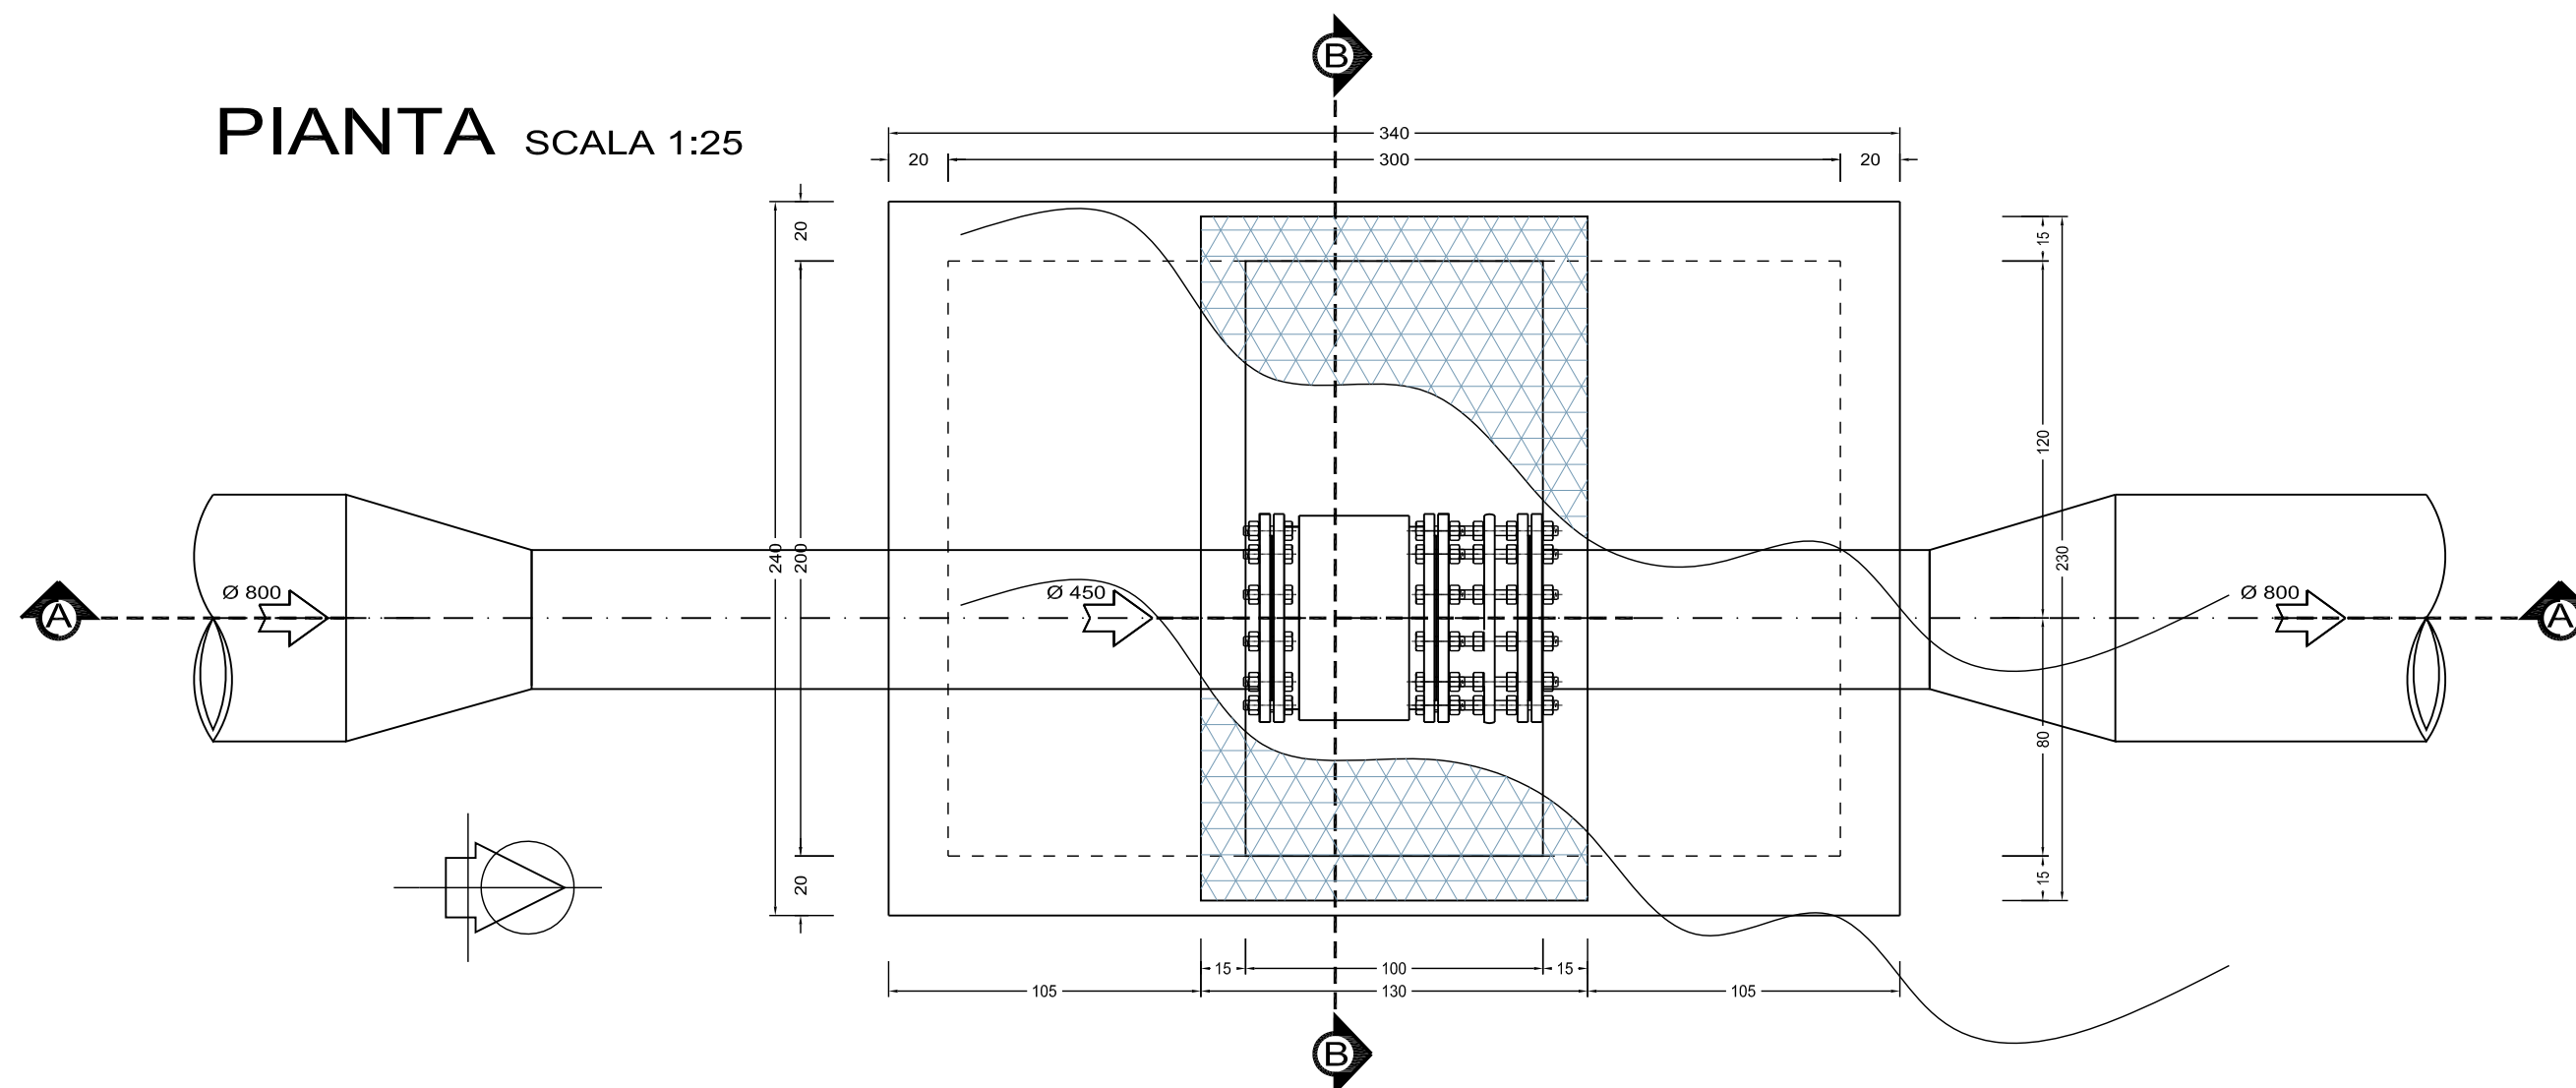

**SEZIONE A-A** SCALA 1:25

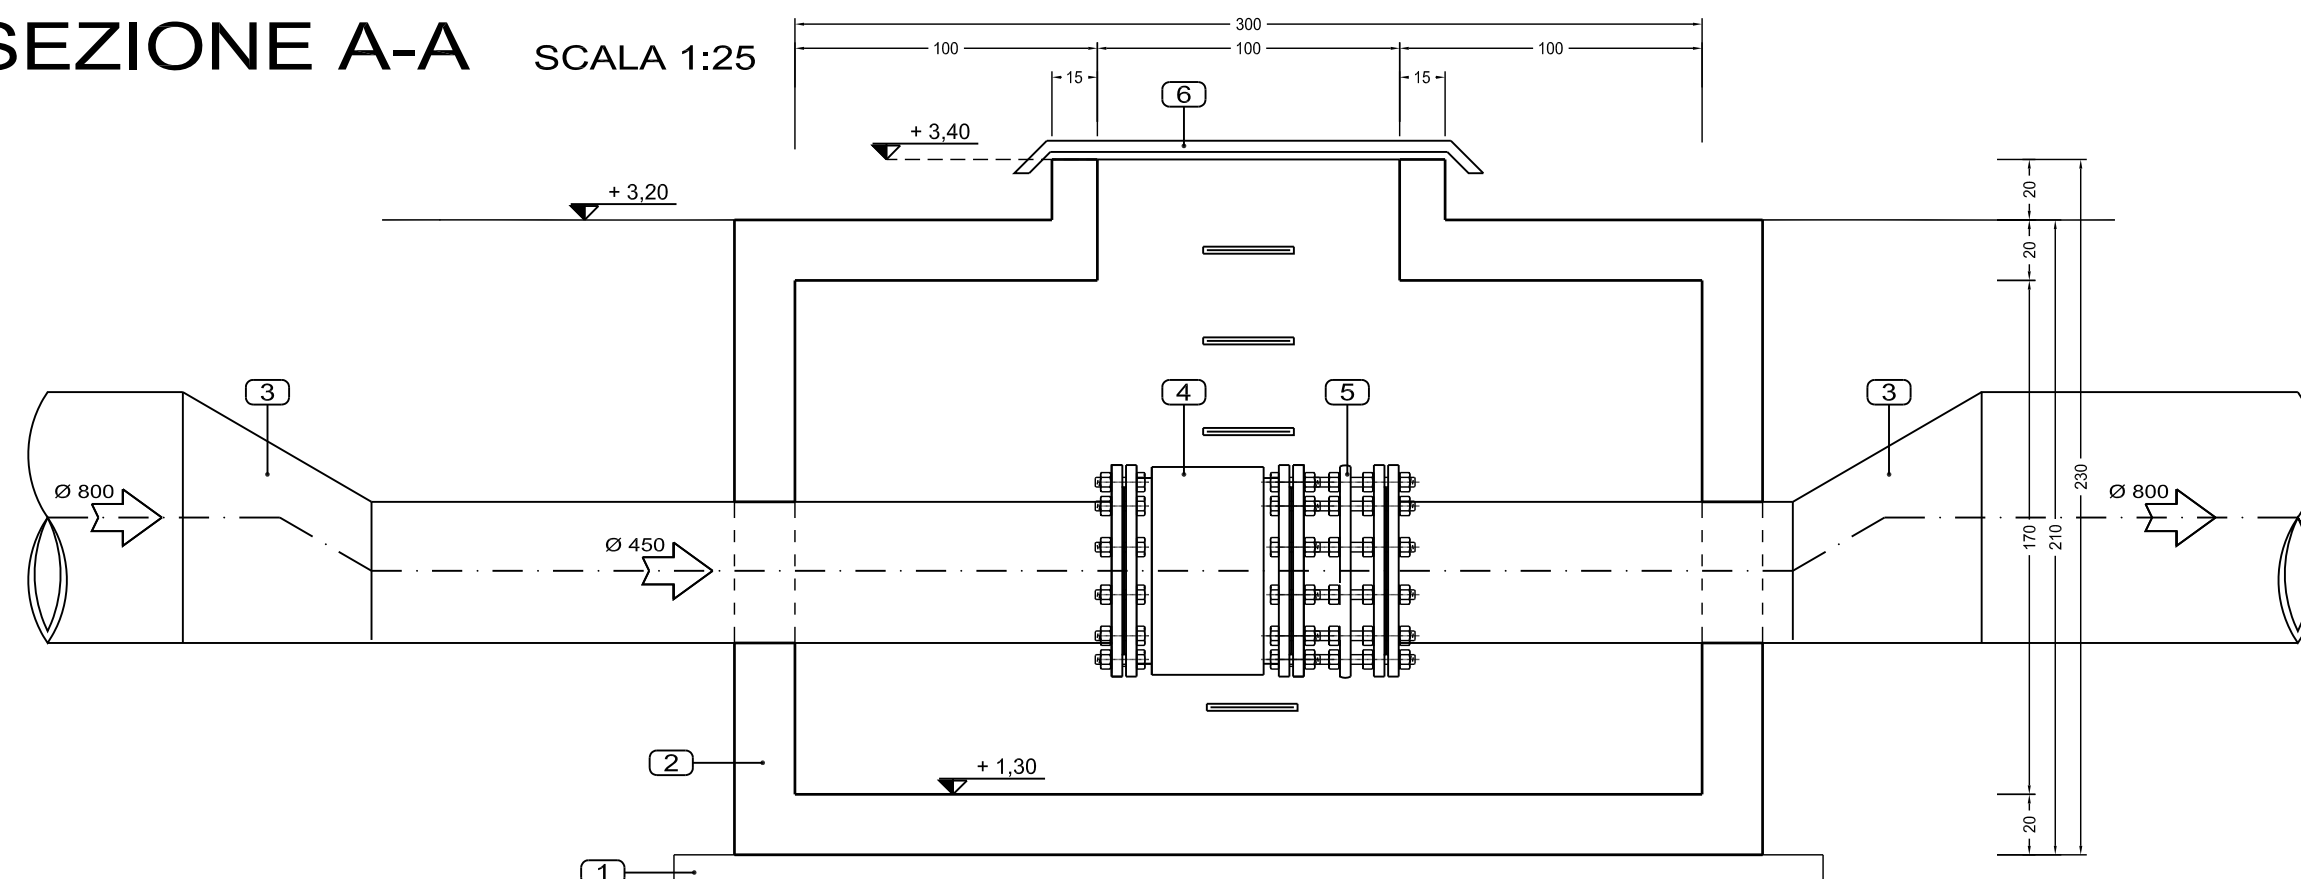

**SEZIONE B-B** SCALA 1:25

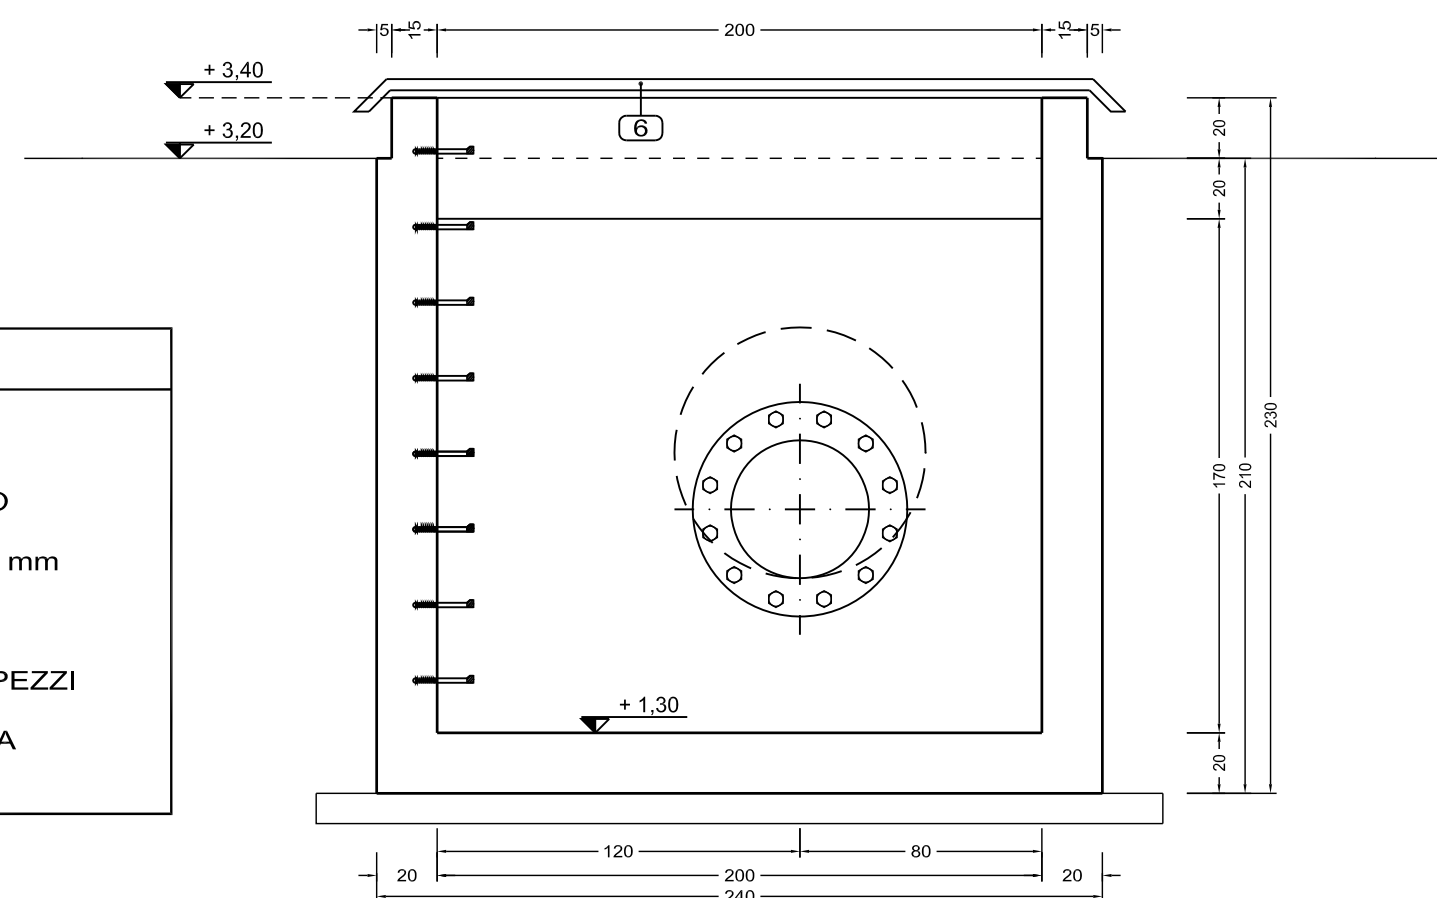

**LEGENDA**

- 1 MAGRONE SOTTOFONDAZIONE
- 2 FONDO E PARETI IN CLS ARMATO
- 3 RIDUZIONE ECCENTRICA 800/450 mm
- 4 MISURATORE DI PORATATA
- 5 GIUNTO DI SMONTAGGIO A TRE PEZZI
- 6 COPERTURA IN LAMIERA STRIATA