



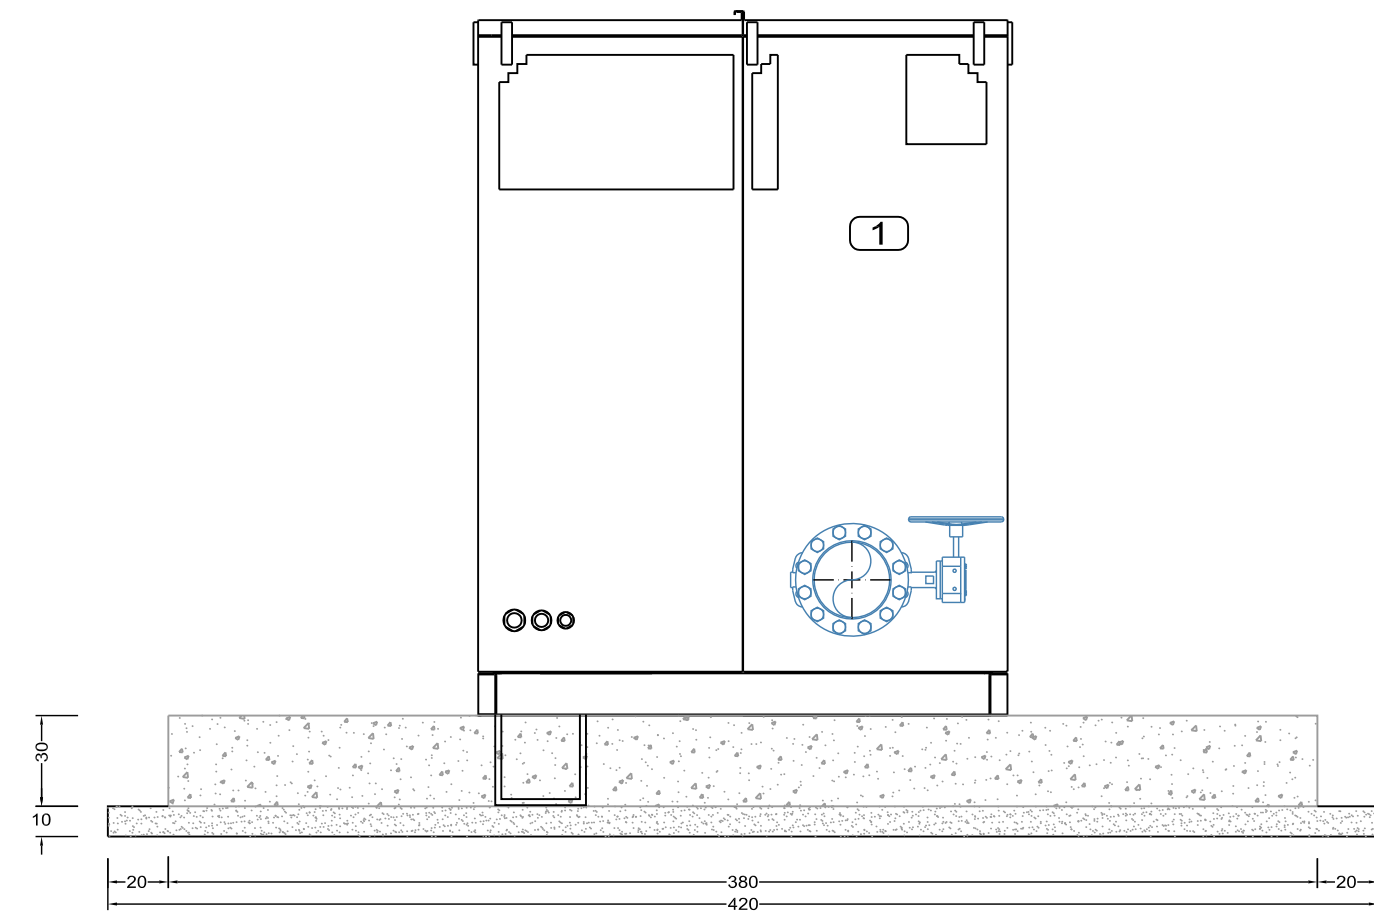

SEZIONE B-B

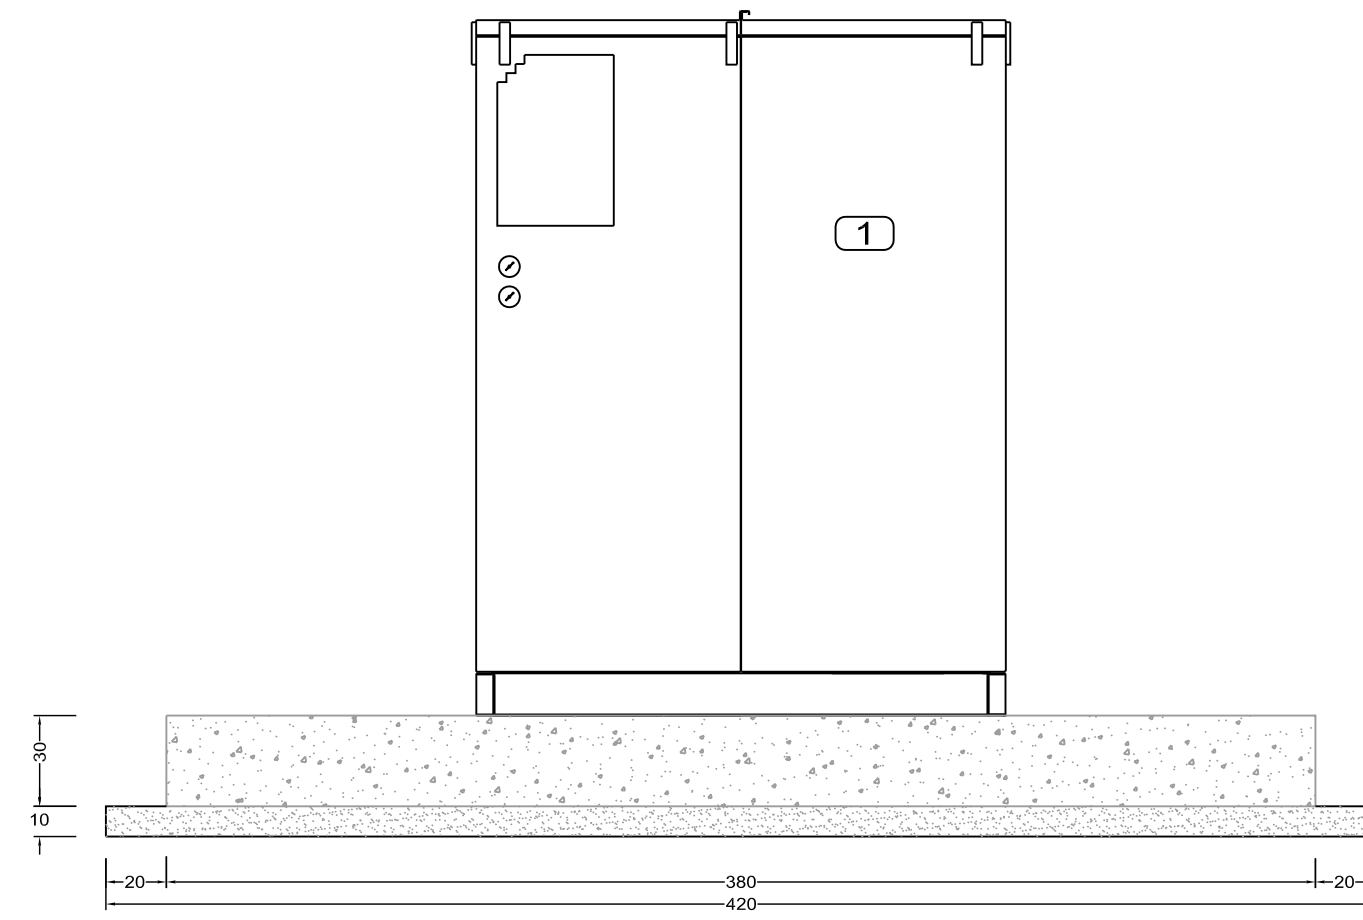


SEZIONE C-C




- 1 COMPRESSORE AD ASPI ROTANTI
- 2 VALVOLA A FARFALLA IN ACCIAIO Ø 250 mm
- 3 TUBAZIONE IN ACCIAIO Ø 250 mm
- 4 ESPANSIONE IN ACCIAIO Ø 250/350 mm
- 5 TUBAZIONE IN ACCIAIO Ø 350 mm
- 6 SARACINESCA IN ACCIAIO A CORPO PIATTO Ø 350 mm
- 7 POZZETTO IN CAV PER CAVIDOTTO 30X30X30 cm
- 8 CAVIDOTTO IN PVC Ø 80 mm


PLANIMETRIA

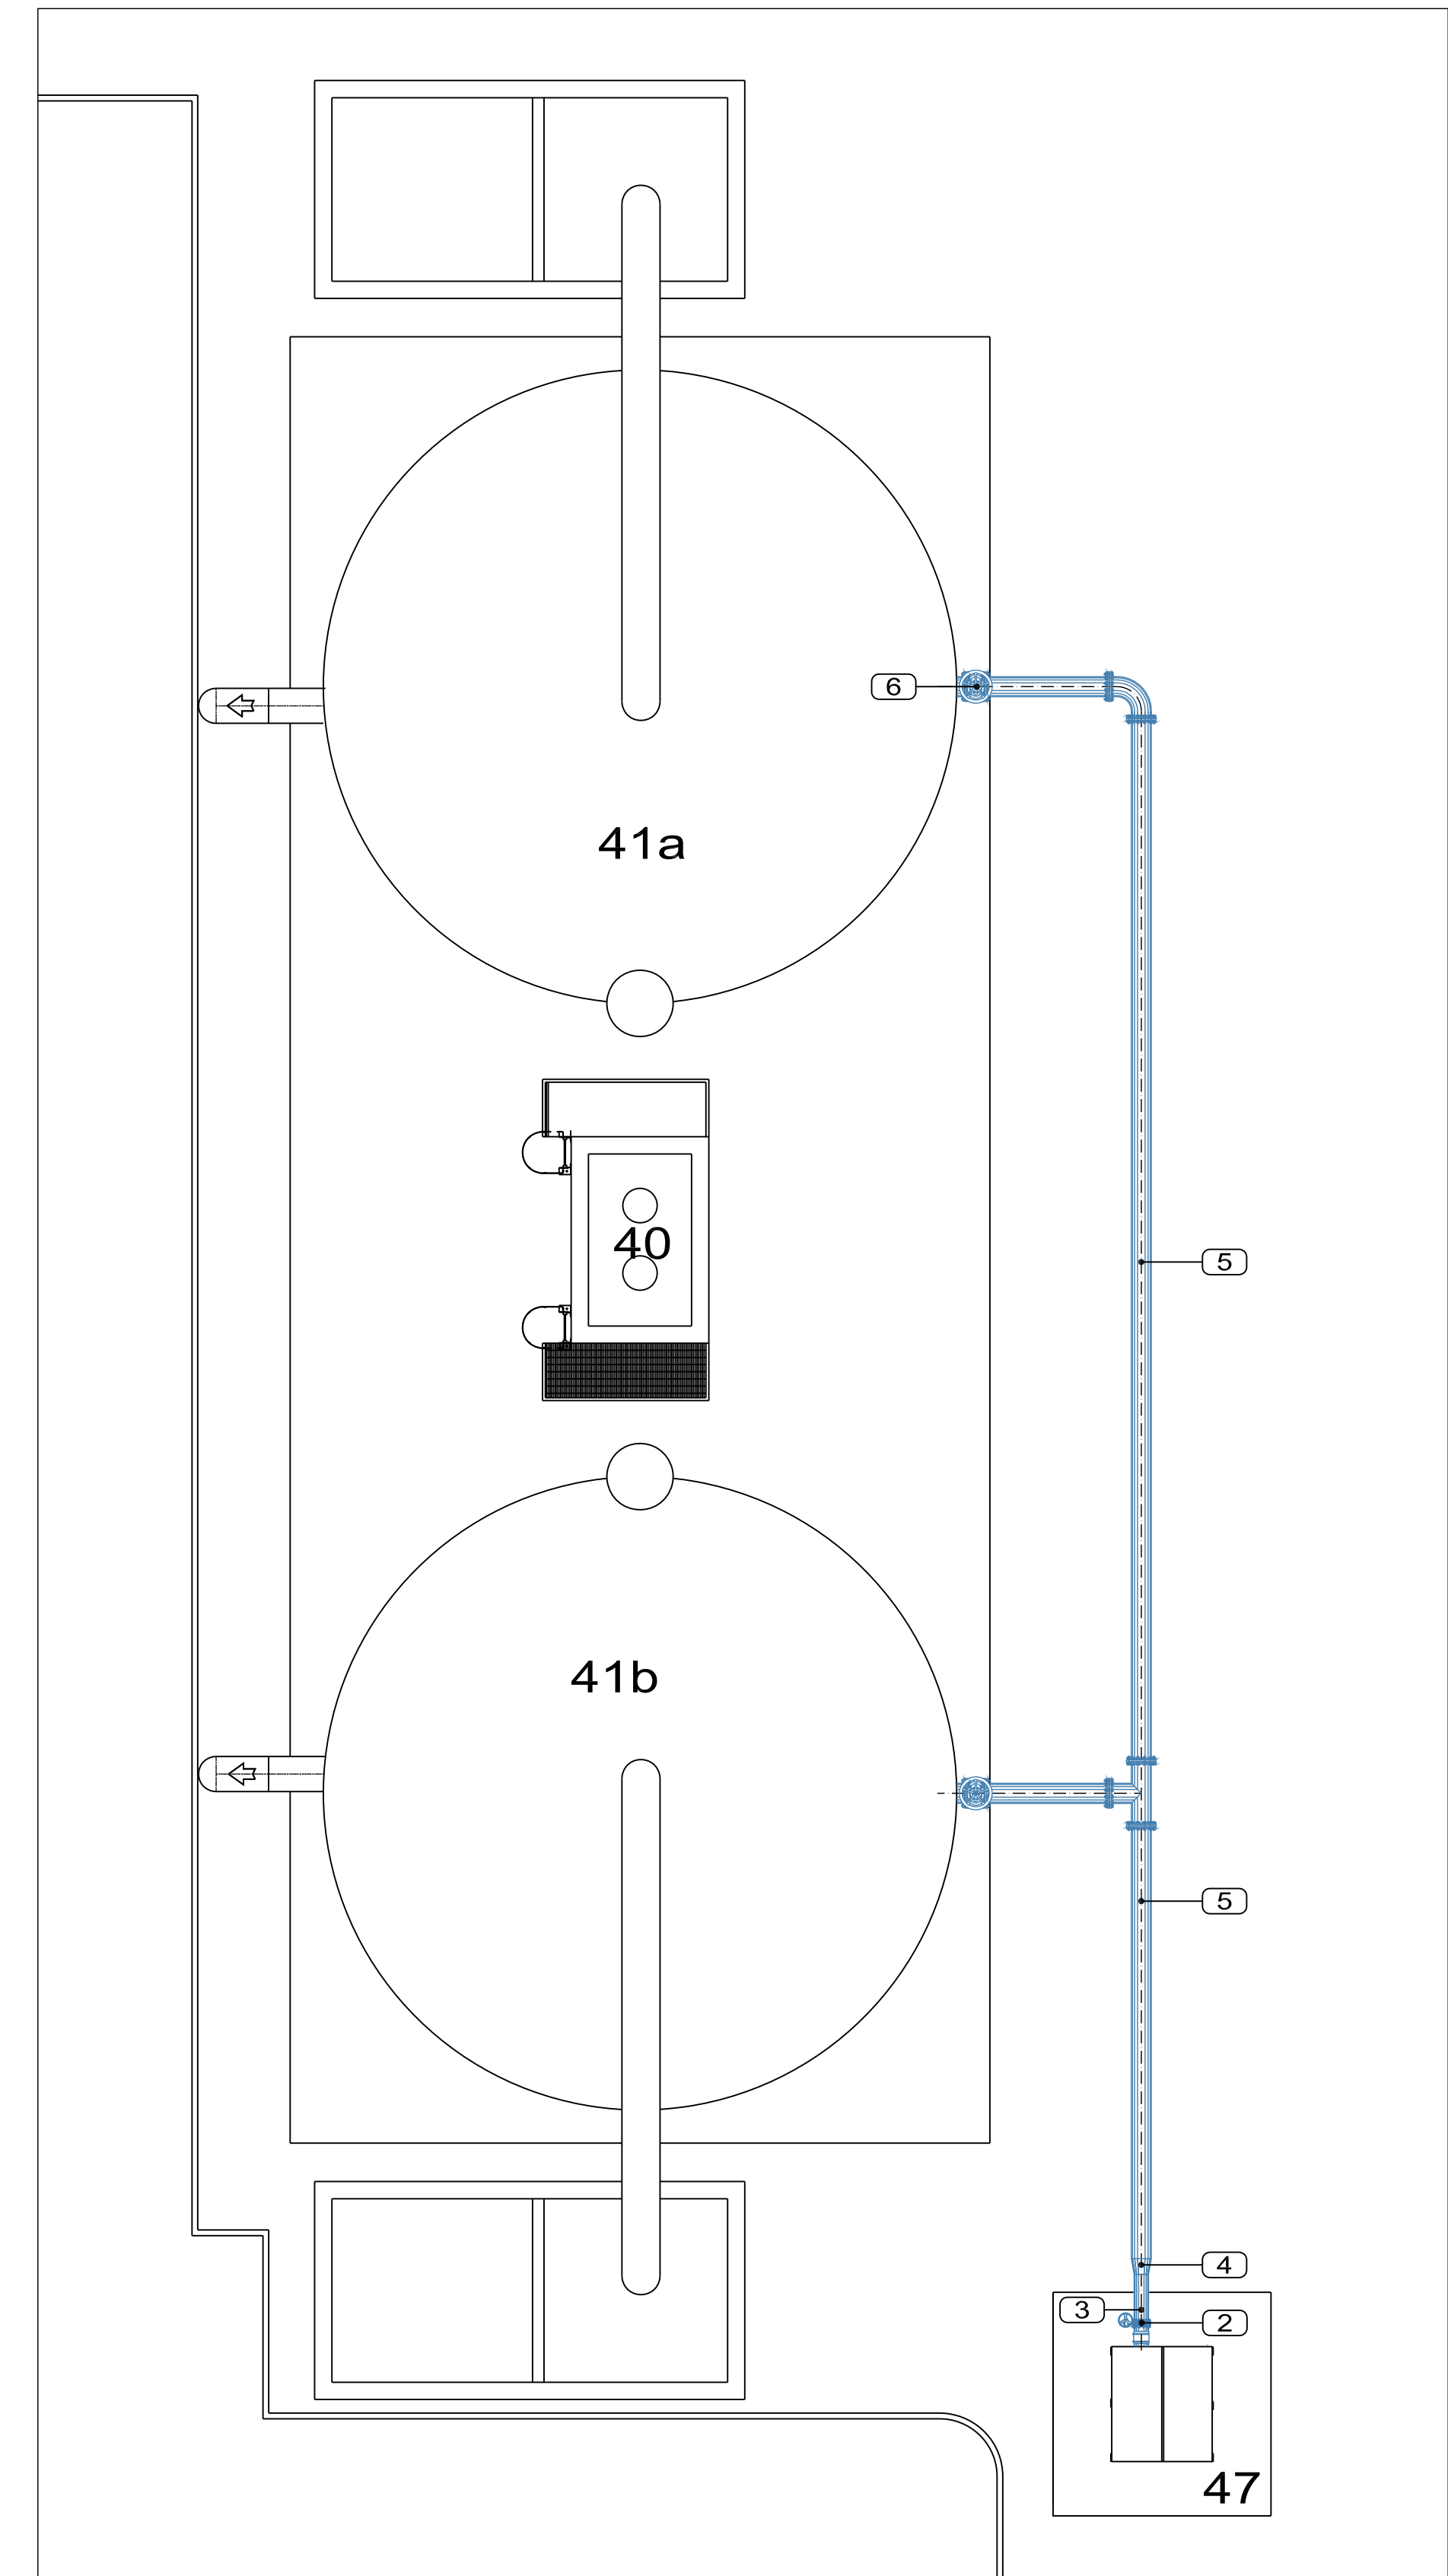

PIANTA

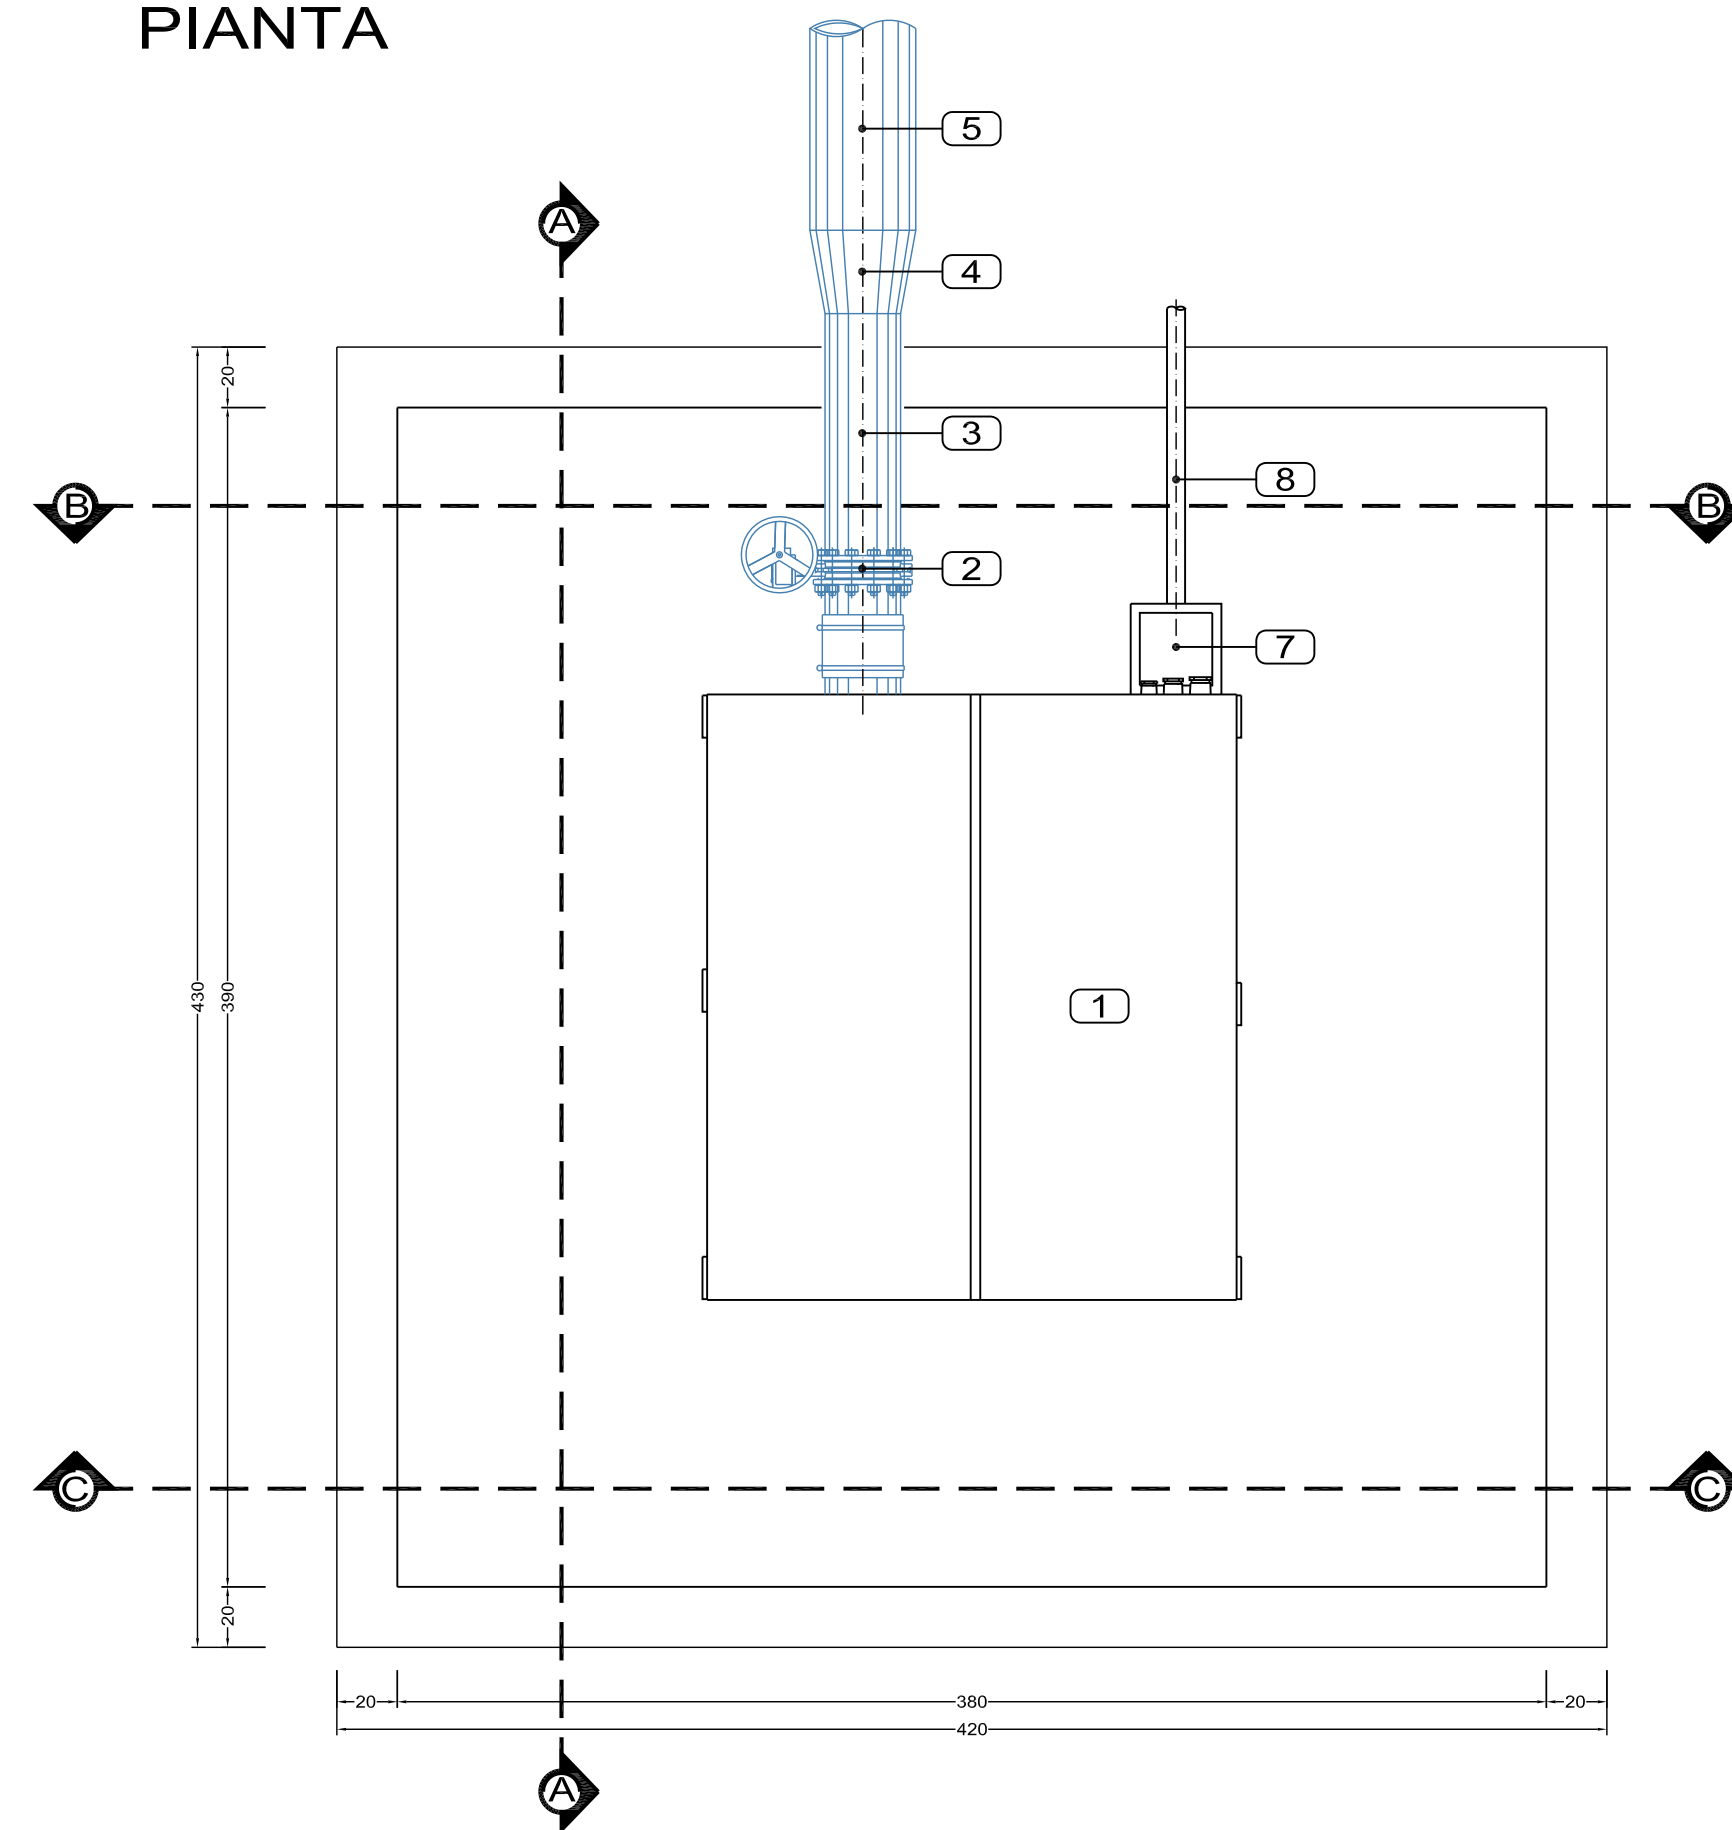

SEZIONE A-A

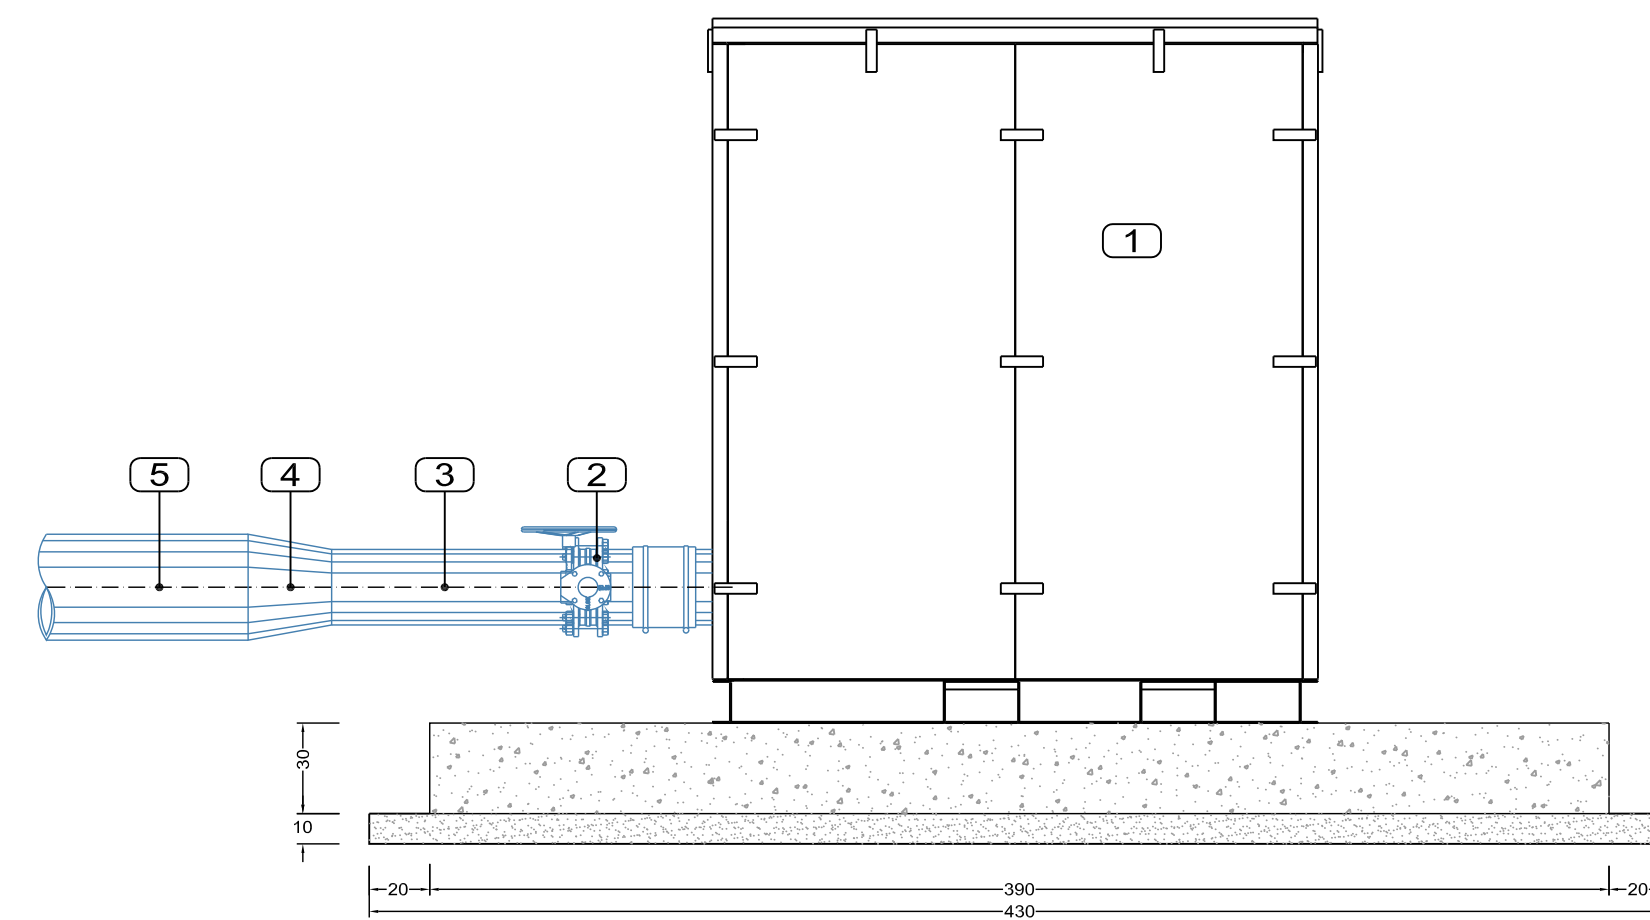

CONSORZIO INDUSTRIALE
PROVINCIALE ORISTANESE



COMUNE DI SANTA GIUSTA

DEPURATORE CONSORTILE

VERIFICA "EX - POST" AI SENSI
ART. 29, C.3 D.LGS 152/2006

LABORATORIO:

47) - IMPIANTO COMPRESSIONE
ARIA PER IL CONTROLAVAGGIO

TAVOLA:

35

Data: Giugno 2023

Scala: Varie

IL DIRETTORE
(Dott. *Marcello Siddu*)

GRUPPO DI PROGETTAZIONE
(Ing. *Salvatore Daga*)

(Ing. *Riccardo Ugas*)

IL RESPONSABILE DEL PROCEDIMENTO
(Ing. *Salvatore Daga*)

(Geom. *Andrea Pala*)

Codice Elaborato

PIDC001PF01G0035R000

Versione