PIANTA SCALA 1:100

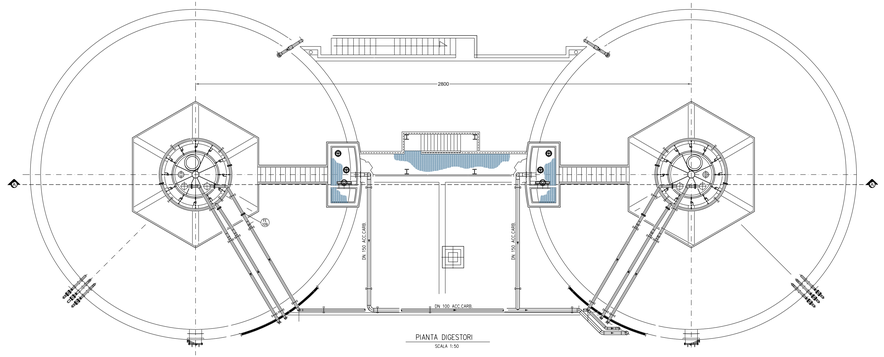

SEZIONE A-A SCALA 1:100

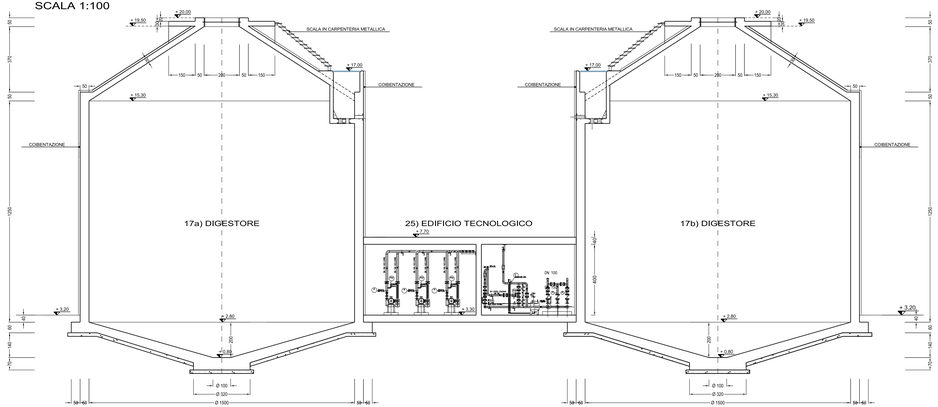

PIANTA A QUOTA + 6,10 SCALA 1:100

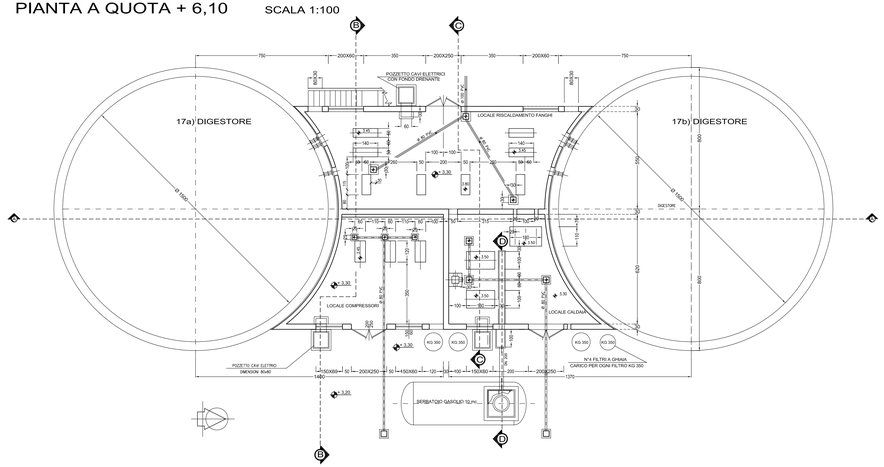

SEZIONE B-B SCALA 1:100

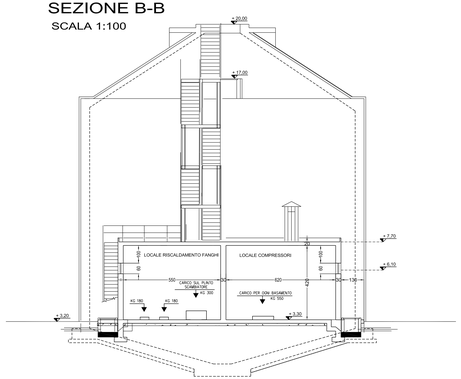

SEZIONE C-C SCALA 1:100

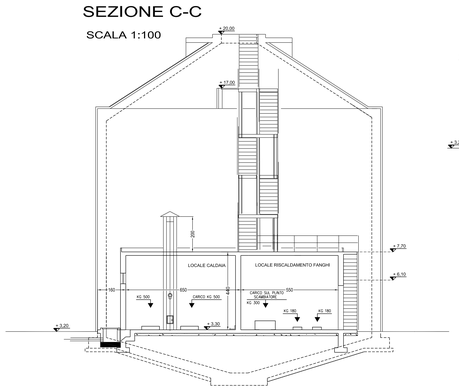

SEZIONE D-D

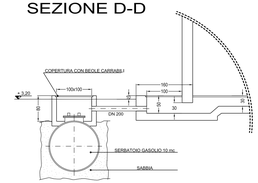

CONSORZIO INDUSTRIALE PROVINCIALE ORISTANESE

COMUNE DI SANTA GIUSTA

DEPURATORE CONSORTILE

VERIFICA "EX - POST" AI SENSI ART. 29, C.3 D.LGS 152/2006

ELABORATO: 17a) - 17b) DIGESTORI
25) EDIFICIO TECNOLOGICO

TAVOLA N. **16**

Data: Giugno 2023

Scala: Varie

IL DIRETTORE
(Dott. Marcello Siddu)

GRUPPO DI PROGETTAZIONE
(Ing. Salvatore Daga)
(Ing. Riccardo Ugas)
(Geom. Andrea Pola)

IL RESPONSABILE DEL PROCEDIMENTO
(Ing. Salvatore Daga)

Codice Elaborato:

P	I	D	C	0	1	P	F	0	1	G	0	1	6	R	0	0
Lotto			Fase		Sist. Fase		Tipo		Elaborato					Revisione		