PROSPETTO OVEST
SCALA 1:50

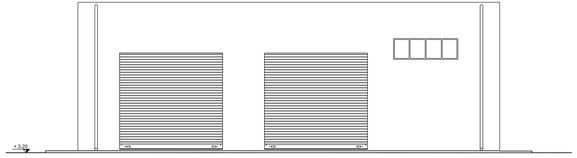

PROSPETTO NORD
SCALA 1:50

PROSPETTO SUD
SCALA 1:50

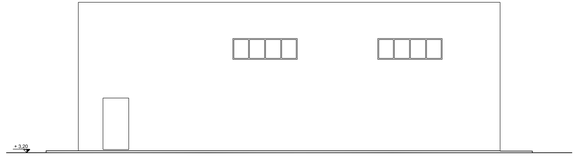

PROSPETTO EST
SCALA 1:50

PIANTA
SCALA 1:50

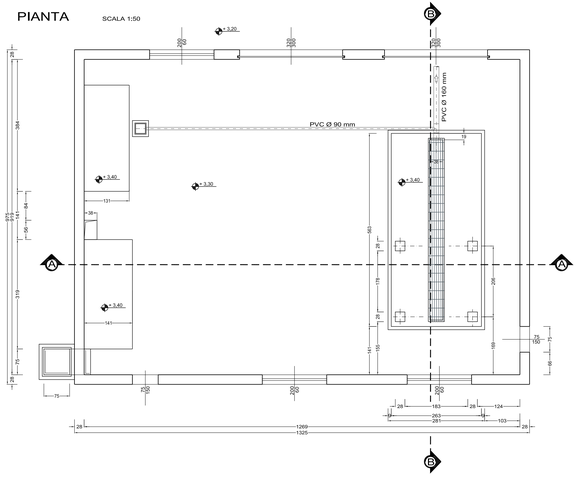

PIANTA COPERTURA
SCALA 1:50

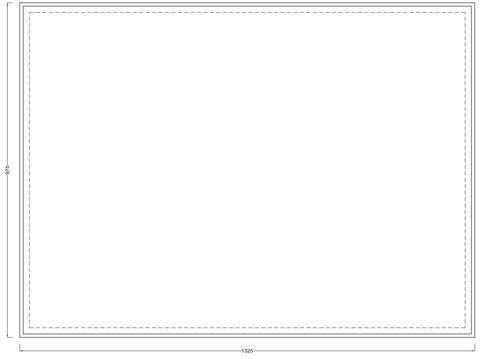

SEZIONE A-A
SCALA 1:50

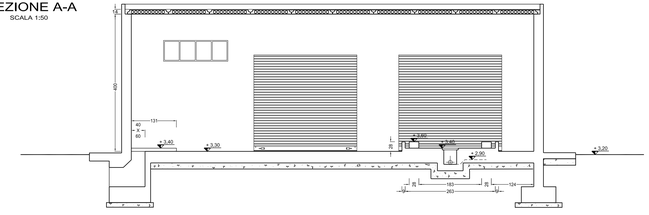

SEZIONE B-B
SCALA 1:50

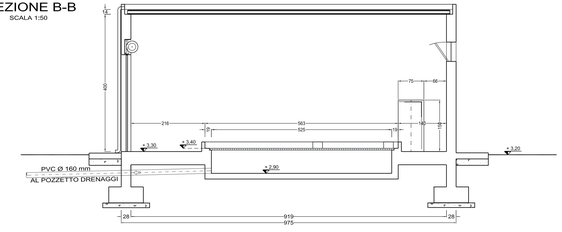

CONSORZIO INDUSTRIALE PROVINCIALE ORISTANESE

COMUNE DI SANTA GIUSTA

DEPURATORE CONSORTILE
VERIFICA "EX - POST" AI SENSI ART. 29, C.3 D.LGS 152/2006

ELABORATO: 21) EDIFICIO DISIDRATAZIONE FANGHI

TAVOLA n. 19

Data: Giugno 2023	Scala: 1:50

IL DIRETTORE	GRUPPO DI PROGETTAZIONE
(Dott. Marcello Siddu)	*(Ing. Salvatore Dogo)*
	(Ing. Riccardo Ugas)
IL RESPONSABILE DEL PROCEDIMENTO	
(Ing. Salvatore Dogo)	*(Geom. Andrea Pala)*

Codice Elaborato

P	I	D	C	0	1	P	F	0	1	G	0	1	9	R	0	0
Lavoro				Fase		Sub Fase		Spc		Elaborato				Revisione		