




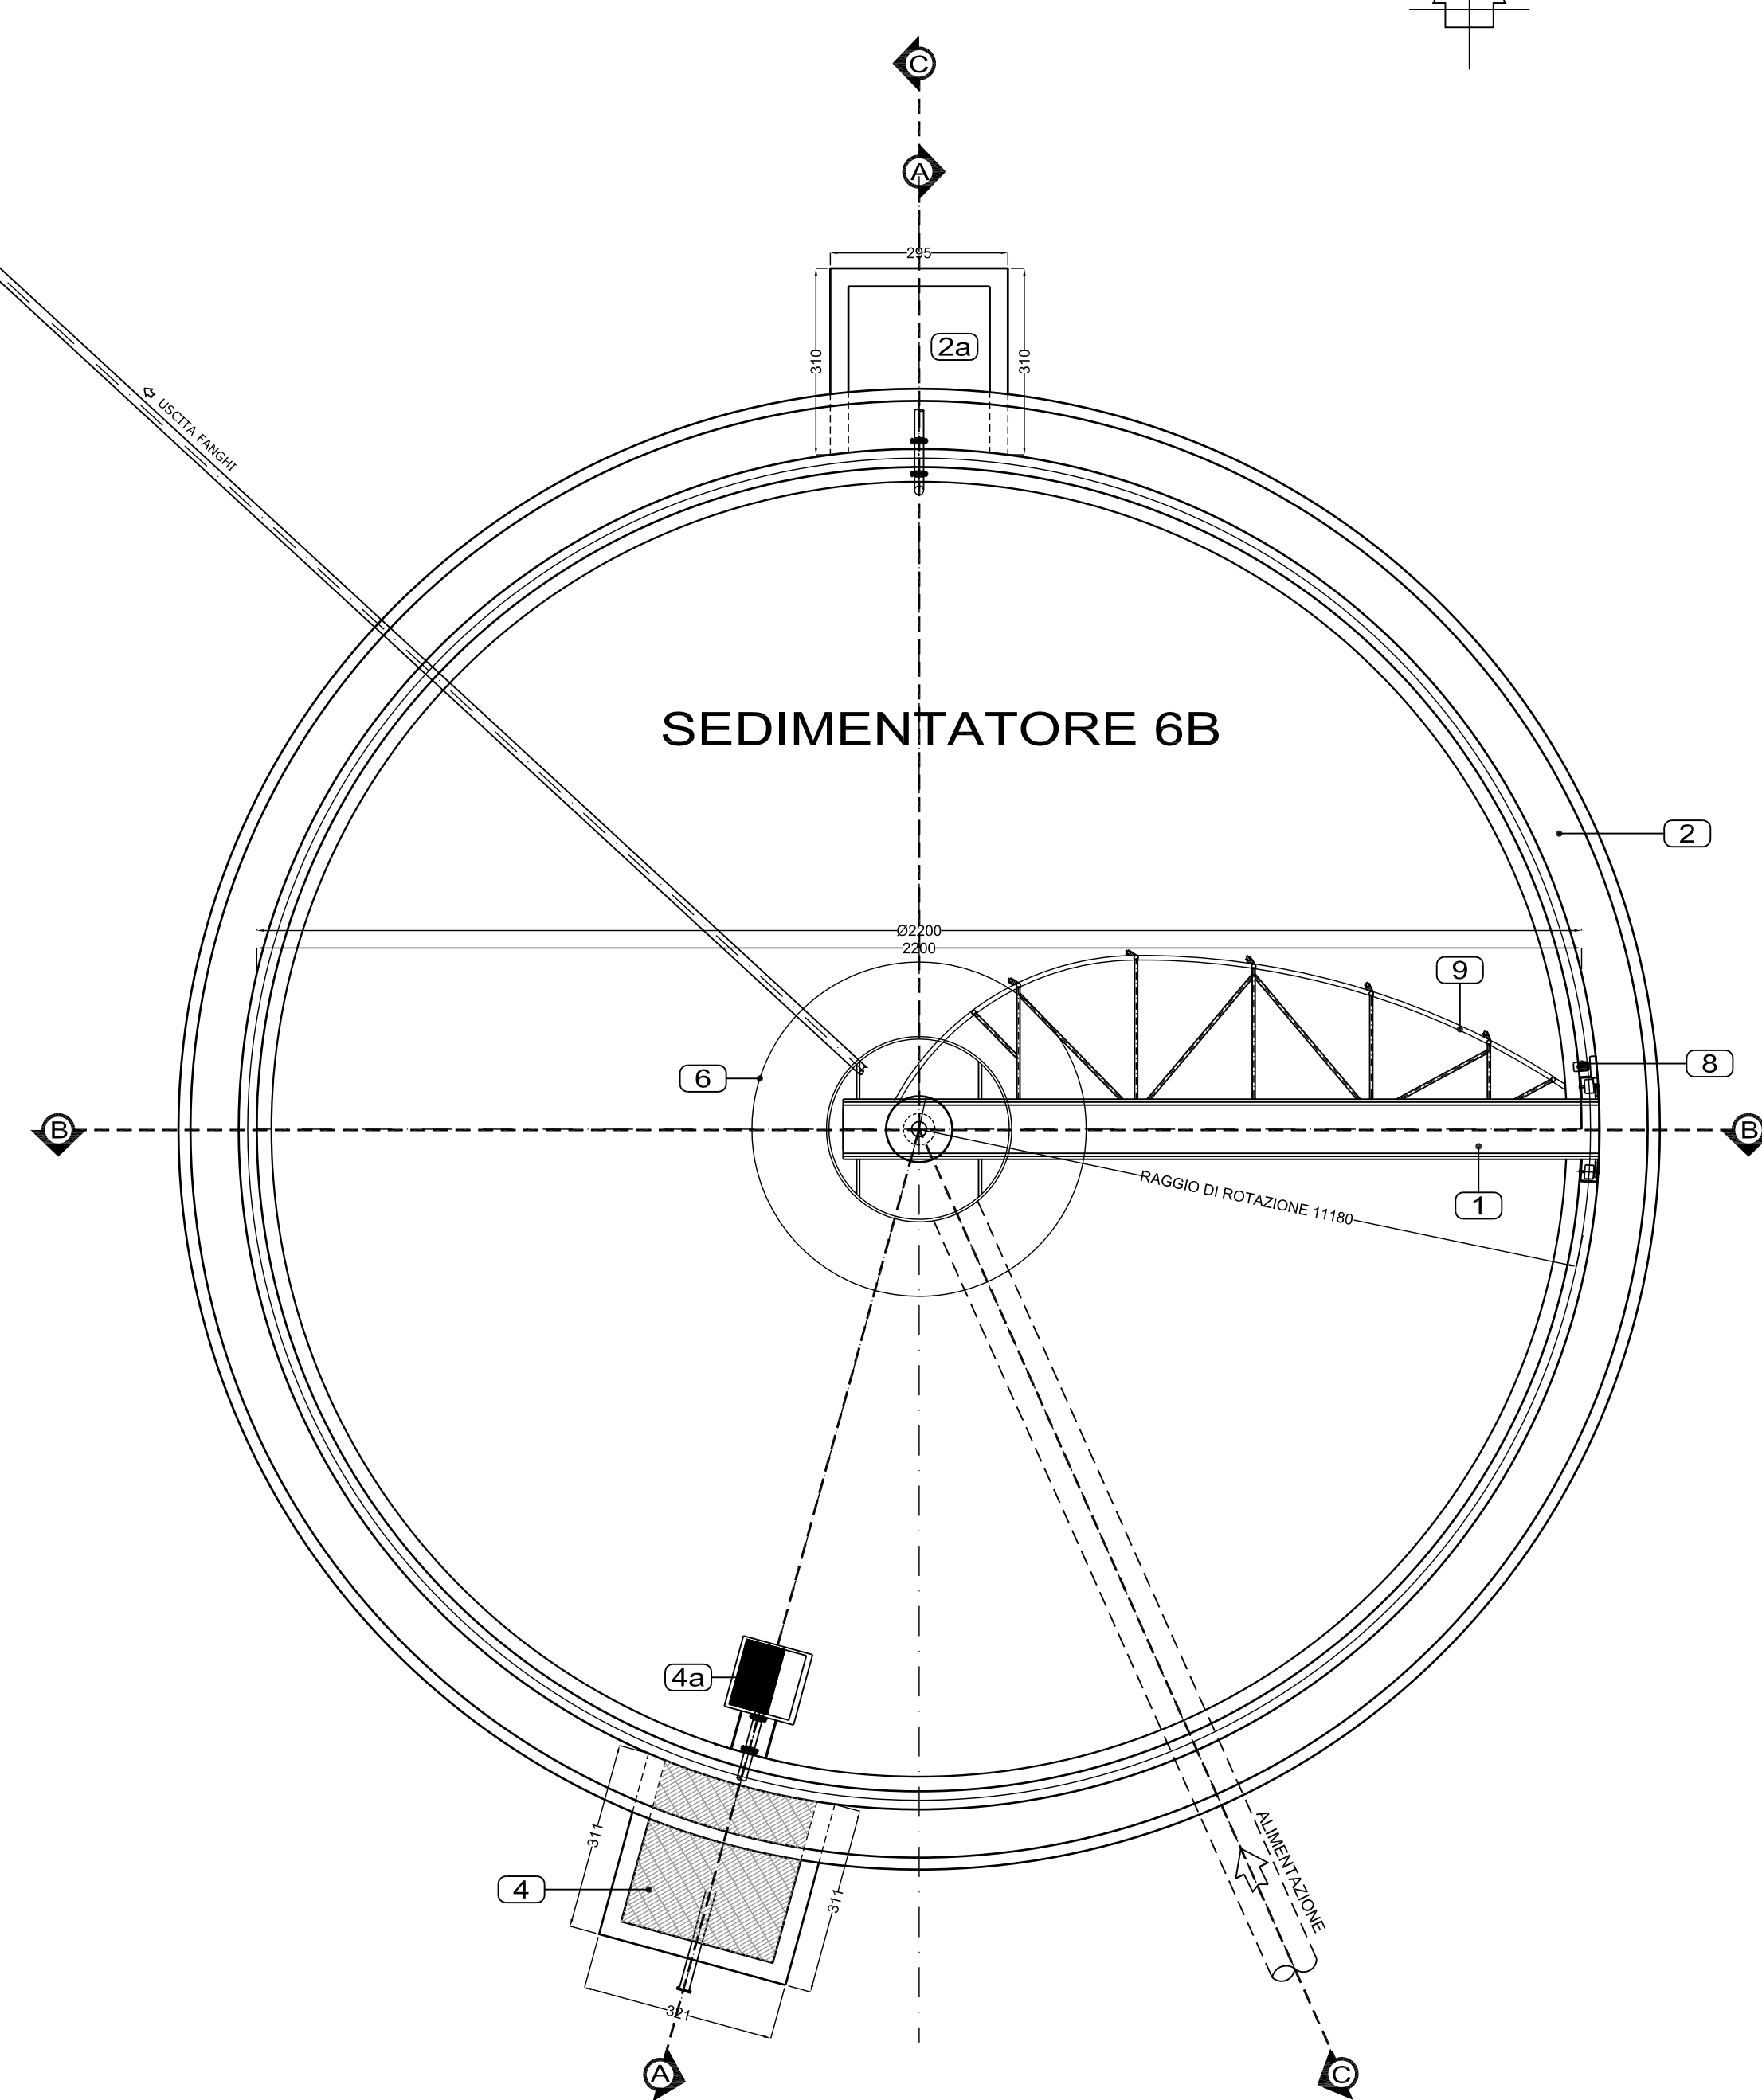


- 1 CARROPONTE A TRAZIONE PERIFERICA
2 CANALETTA PERIMETRALE PER RACCOLTA ACQUE CHIARIFICATE
2a) POZZETTO DI USCITA ACQUE CHIARIFICATE
3 POZZETTO DI USCITA FANGHI
4 POZZETTO RACCOLTA FLOTTATI
4a) SCUM BOX PER RACCOLTA FLOTTATI
5 STRAMAZZO
6 DEFLETTORE CENTRALE
7 LAMA RASCHIATRICE DI FONDO
8 MOTORIDUTTORE PER TRAZIONE PERIFERICA DEL CARROPONTE
9 LAMA RASCHIATRICE SUPERFICIALE

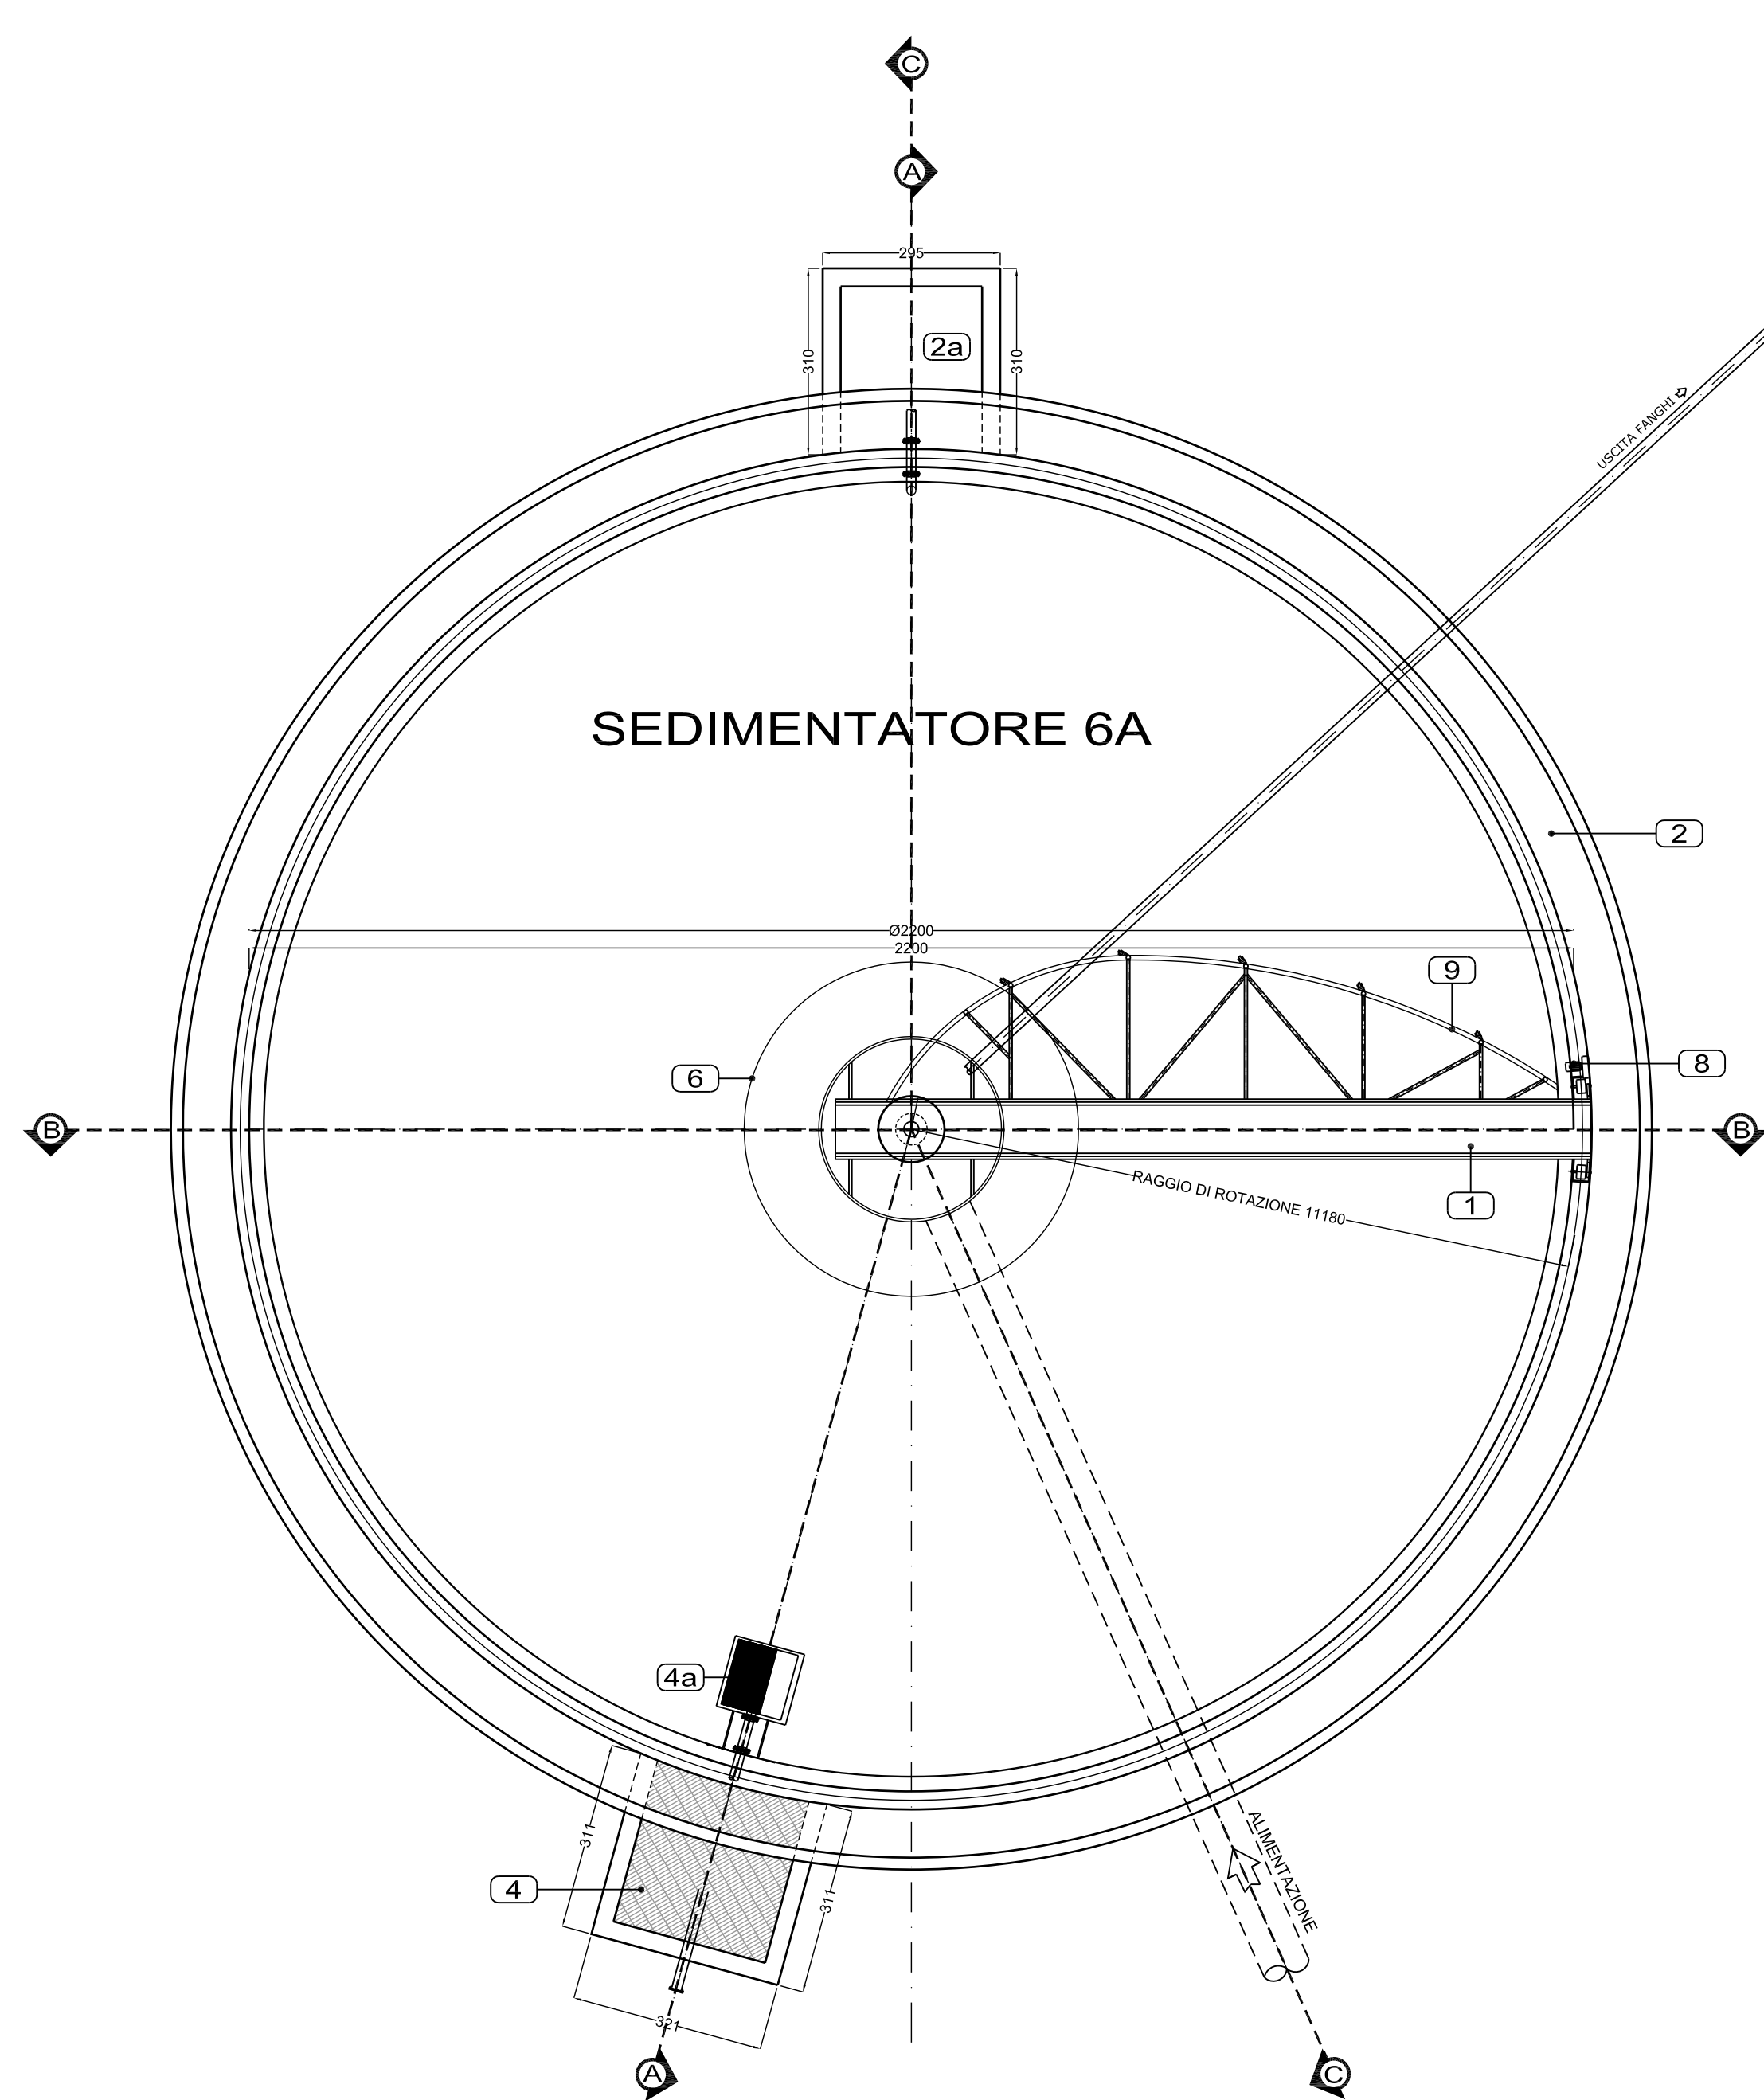


SEZIONE A - A

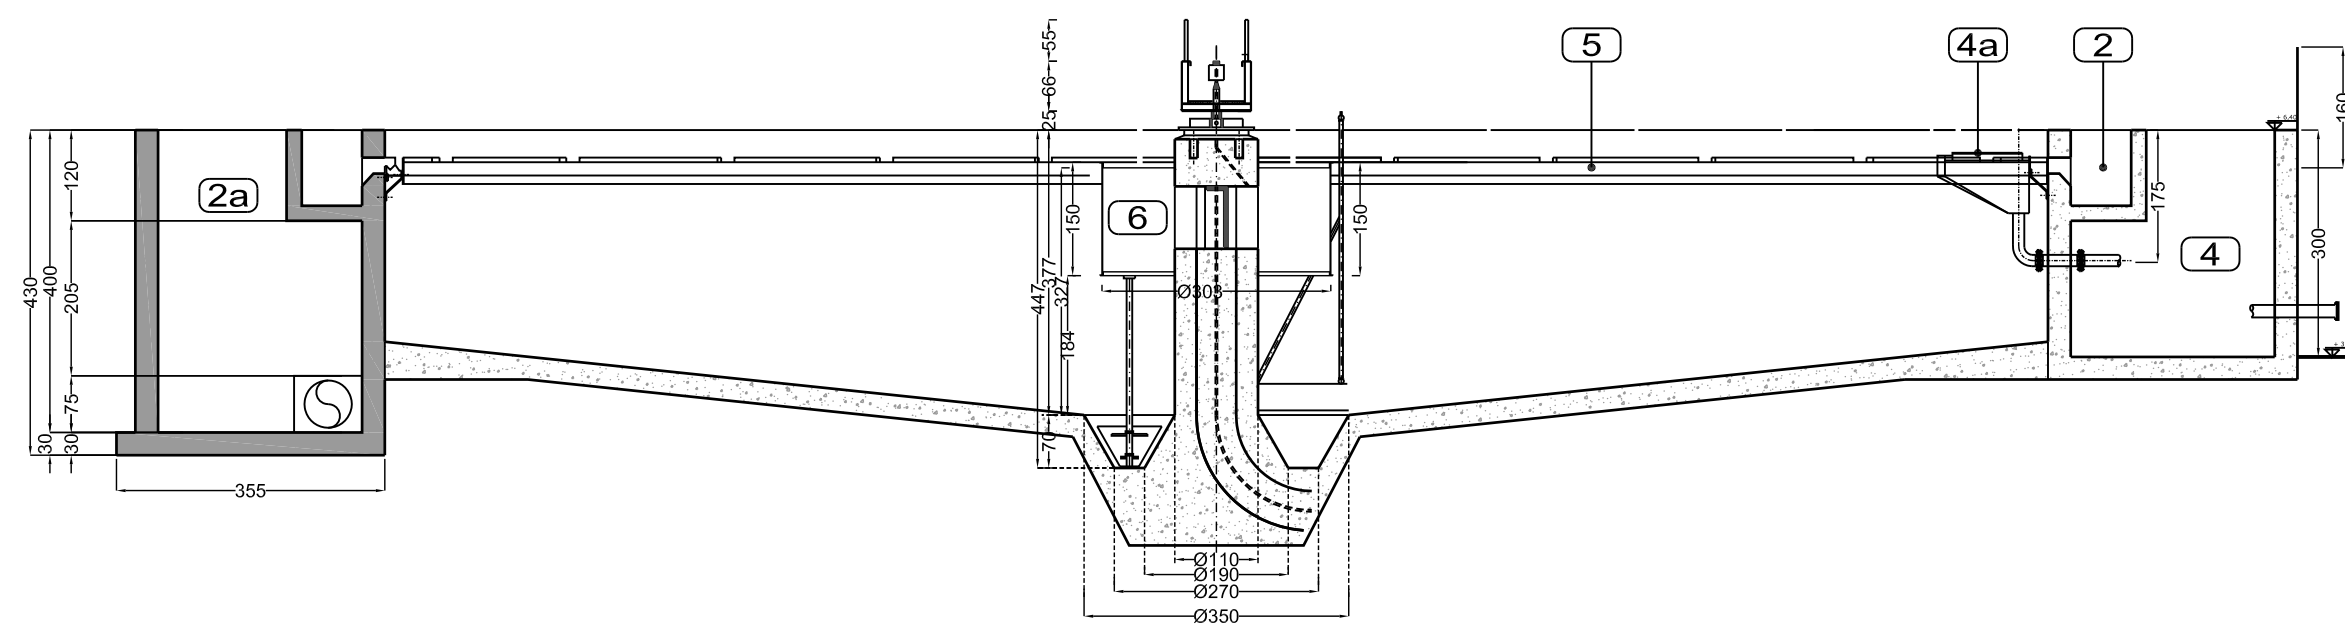


SEZIONE C - C

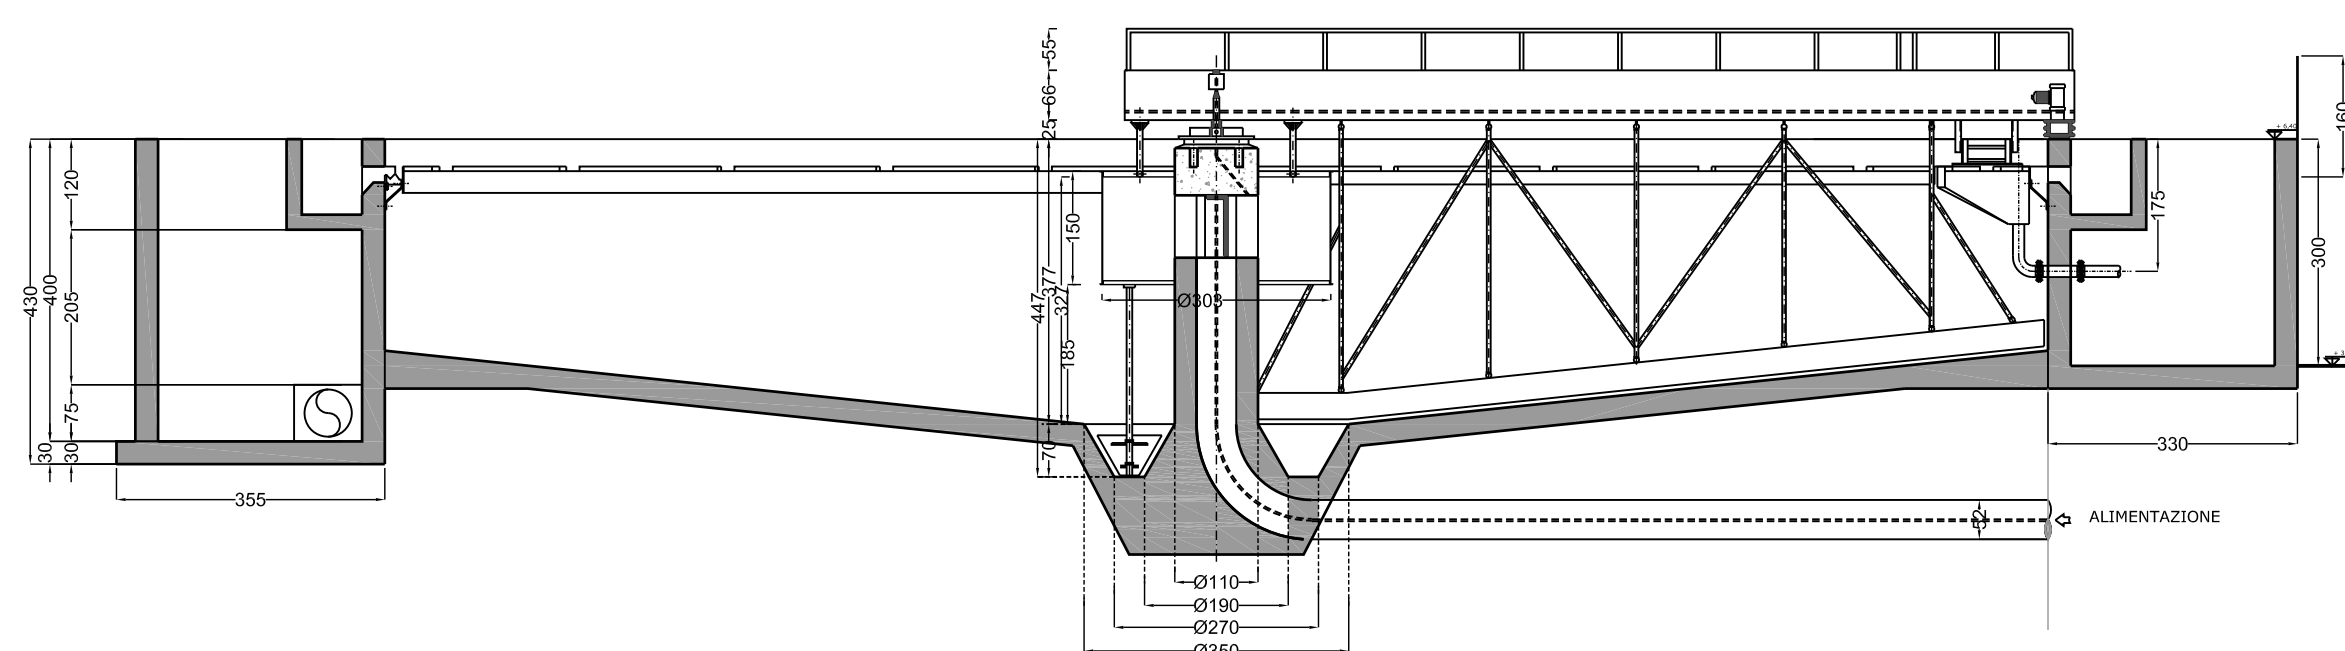

SEZIONE B - B

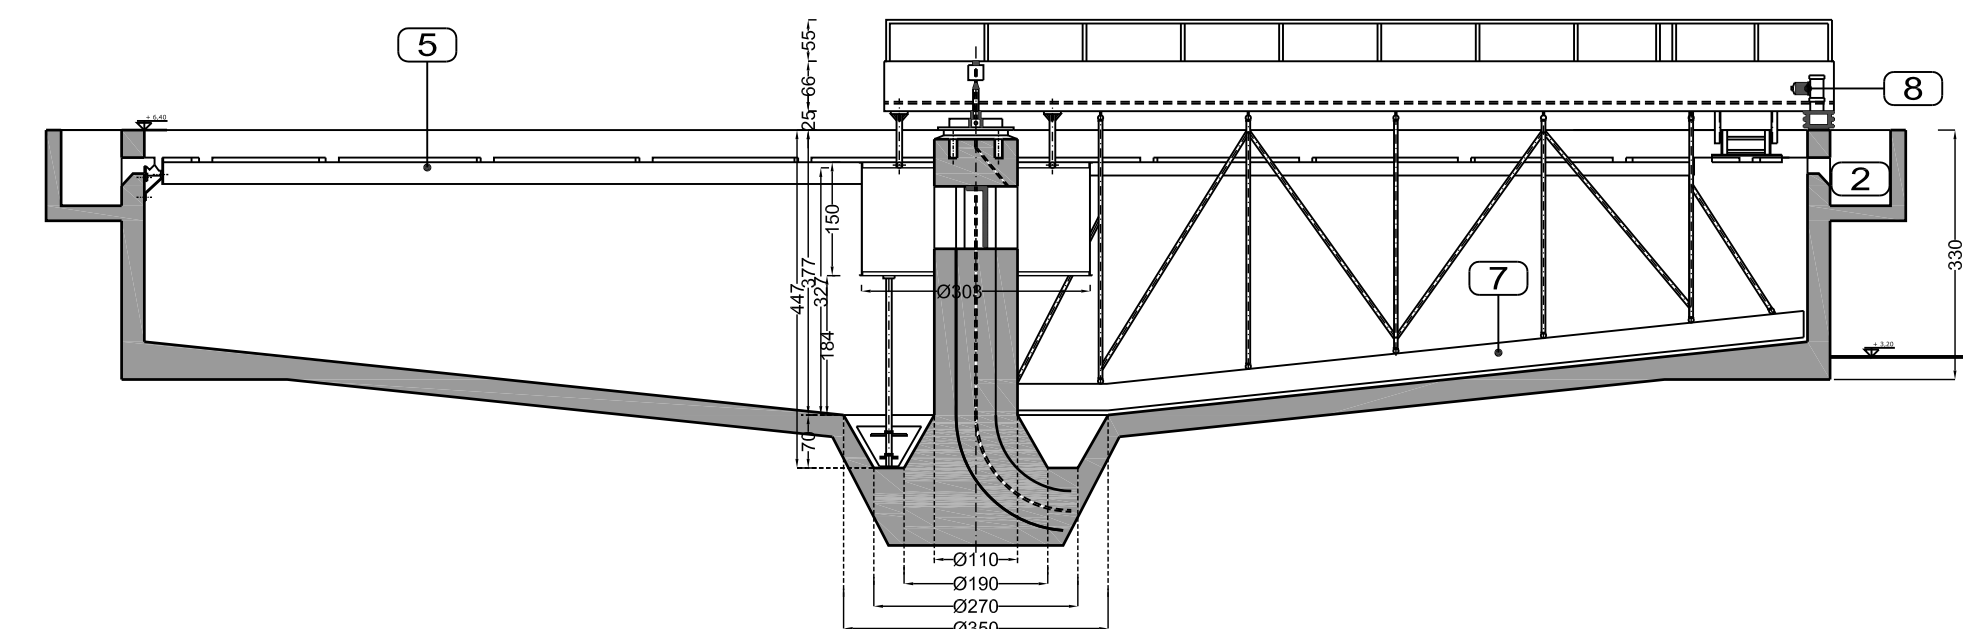

CARROPONTE A TRAZIONE PERIFERICA

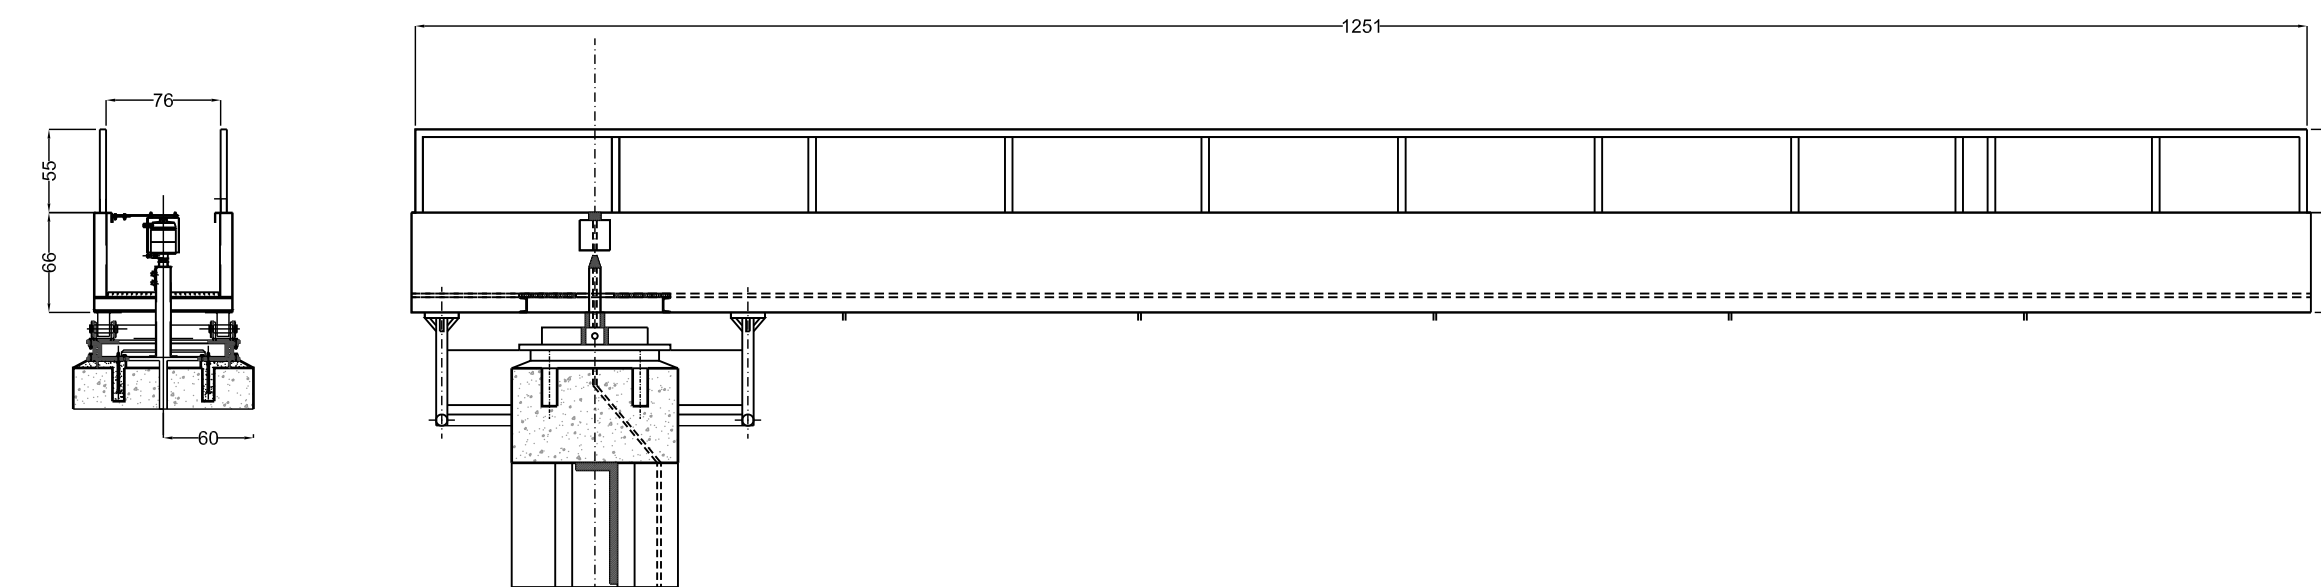

SCALA 1:50

CONSORZIO INDUSTRIALE
PROVINCIALE ORISTANESE

COMUNE DI SANTA GIUSTA



DEPURATORE CONSORTILE
VERIFICA "EX - POST" AI SENSI
ART. 29, C.3 D.LGS 152/2006

ELABORATO:	6a) - 6b) VASCHE DECANTAZIONE PRIMARIA	TAVOLA:	8
Data: Giugno 2023	Scala: 1:100		
IL DIRETTORE (Dott. Marcello Siddu)	GRUPPO DI PROGETTAZIONE (Ing. Salvatore Daga)		
IL RESPONSABILE DEL PROCEDIMENTO (Ing. Salvatore Daga)	(Ing. Riccardo Ugas)		
	(Geom. Andrea Pala)		

P	I	D	C	0	1	P	F	0	1	G	0	0	8	R	0	0
Levato						Fase				Sub. Fase				Elaborato		Revisione