


**CONSORZIO INDUSTRIALE  
PROVINCIALE ORISTANESE**

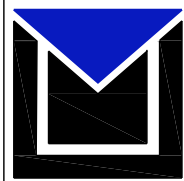

**COMUNE DI SANTA GIUSTA**



**DEPURATORE CONSORTILE  
VERIFICA "EX - POST" AI SENSI  
ART. 29, C.3 D.LGS 152/2006**

ELABORATO: **37) SERBATOIO INTERRATO  
STOCCAGGIO GPL**

TAVOLA: **26**

Data: Giugno 2023      Scala: 1:25

IL DIRETTORE  
(Dott. Marcello Siddu)

GRUPPO DI PROGETTAZIONE  
(Ing. Salvatore Daga)


IL RESPONSABILE DEL PROCEDIMENTO  
(Ing. Salvatore Daga)

(Ing. Riccardo Ugas)


(Geom. Andrea Pala)

Codice Elaborato  
P I D C 0 1 P F 0 1 G 0 2 6 R 0 0  
Lavoro Fase Sub Fase Tipo Elaborato Revisione

**PIANTA**    SCALA 1:25

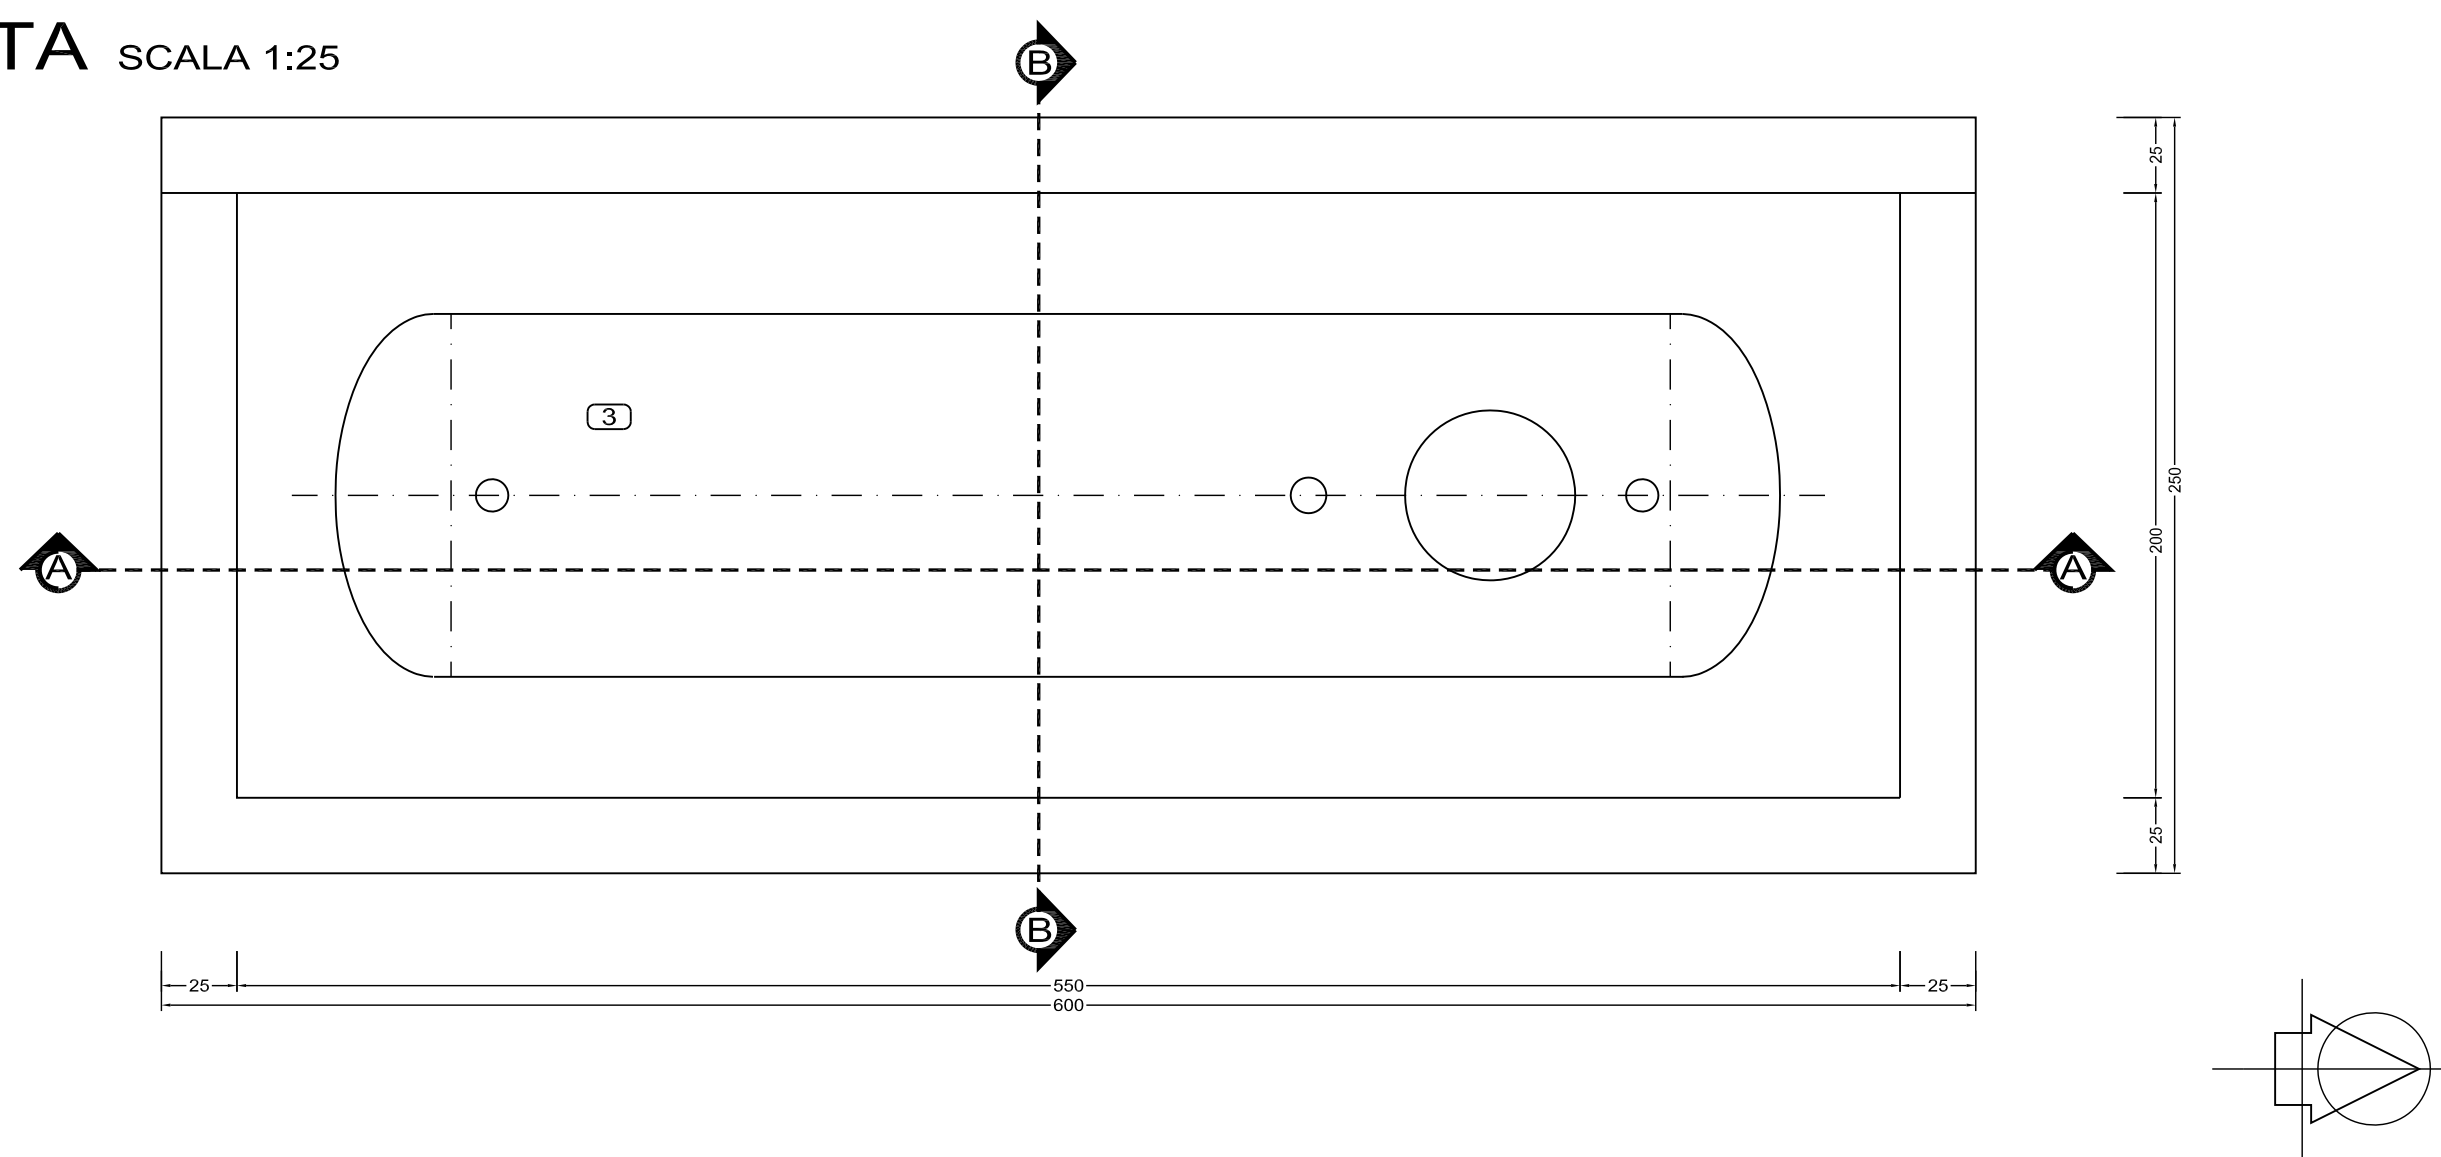

**SEZIONE A-A**    SCALA 1:25

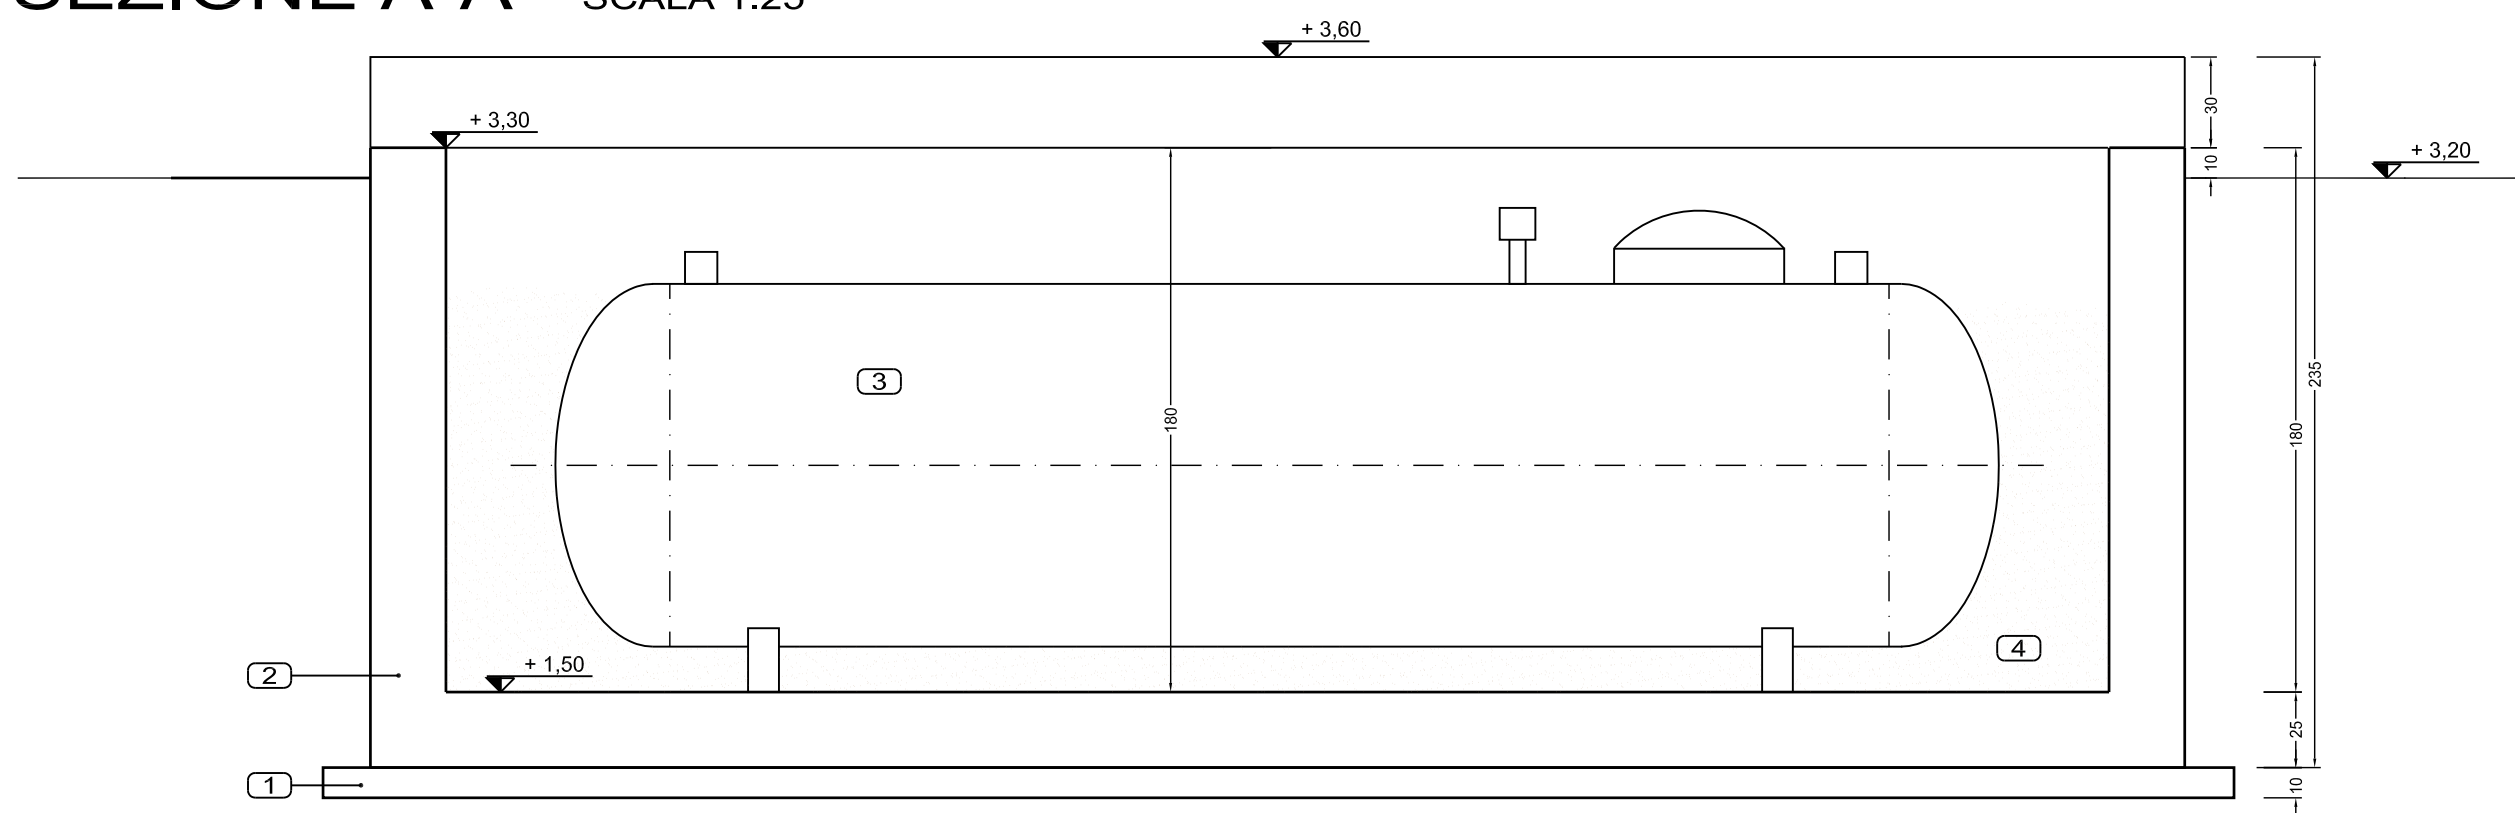

**SEZIONE B-B**    SCALA 1:25

- LEGENDA**
- 1 MAGRONE SOTTOFONDAZIONE
  - 2 FONDO E PARETI IN CLS ARMATO
  - 3 SERBATOIO GPL
  - 4 SABBIA ASCIUTTA

