


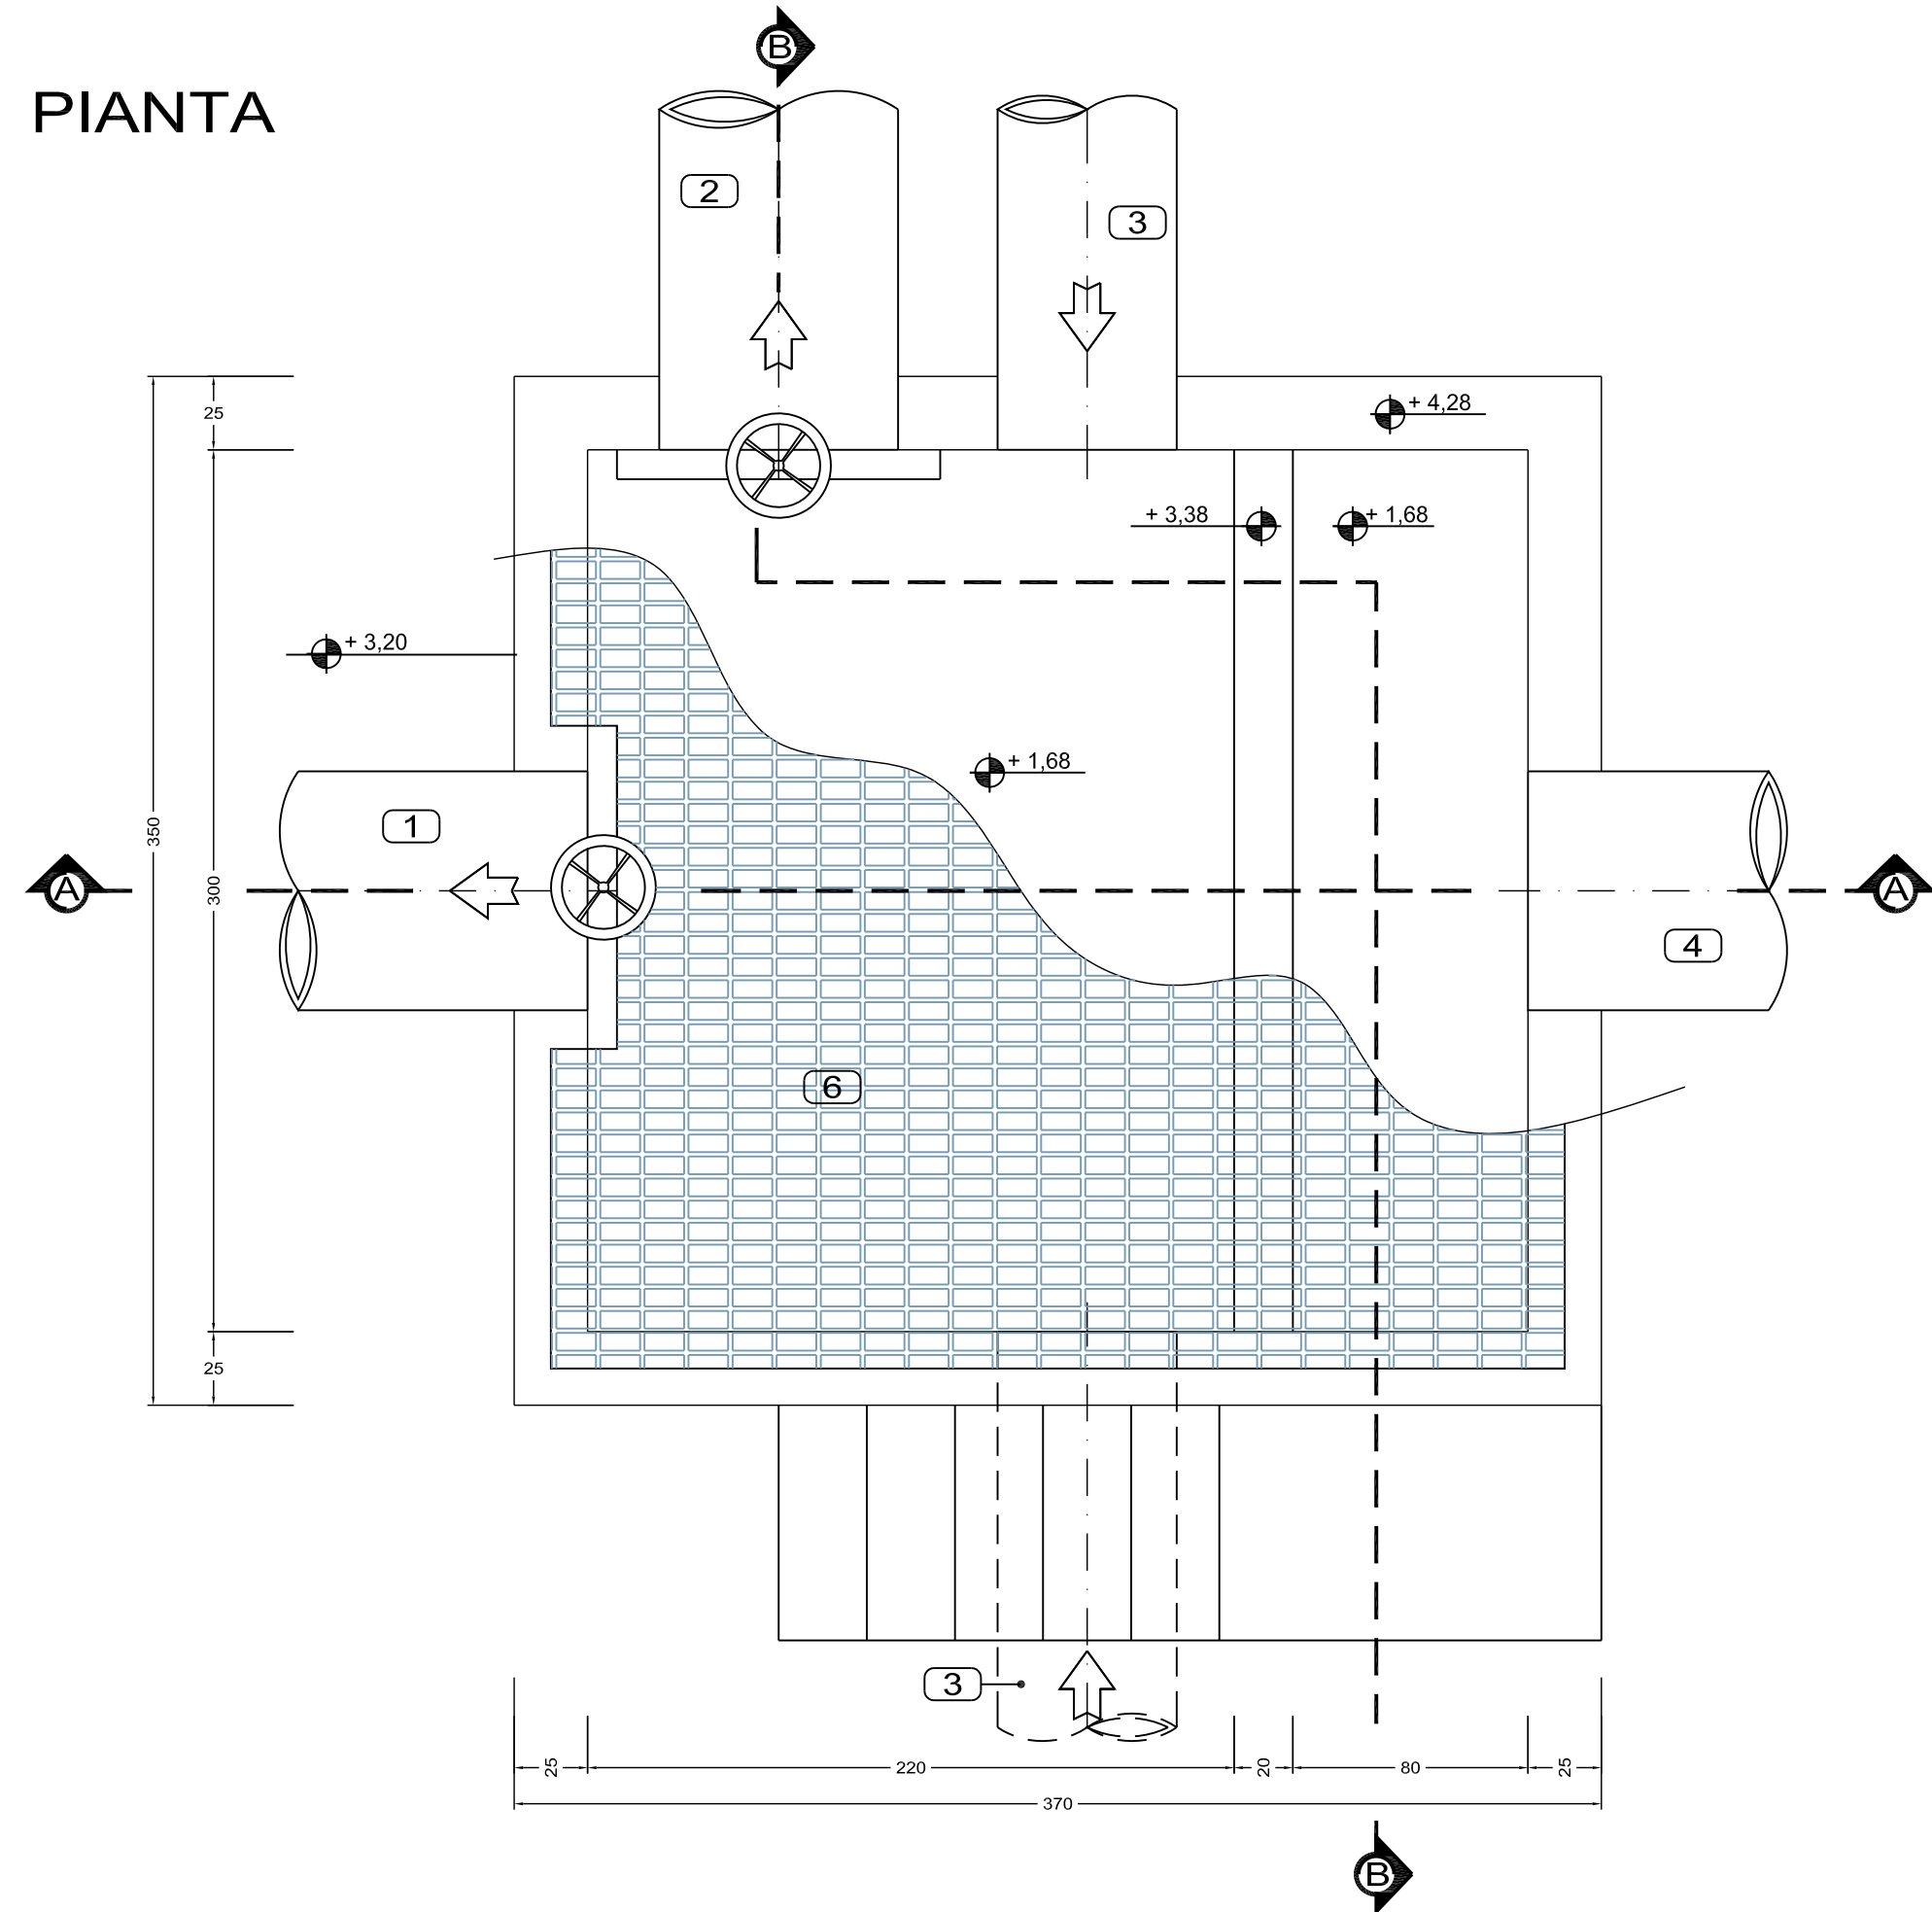


PIANTA




- 1 CONDOTTA IN ACCIAIO Ø 800 mm AL SOLLEVAMENTO DELLE UTENZE INDUSTRIALI
- 2 CONDOTTA IN ACCIAIO Ø 800 mm ALLO SCARICO NELLO STAGNO
- 3 CONDOTTA IN ACCIAIO Ø 800 mm DALLA DISINFEZIONE
- 4 BY-PASS DI EMERGENZA - CONDOTTA IN ACCIAIO Ø 800 mm
- 5 RINGHIERA IN ACCIAIO ZINCATO A CALDO CON BATTIPIEDE
- 6 GRIGLIATO PEDONALE TIPO KELLER IN ACCIAIO ZINCATO A CALDO
- 7 SCALA IN CARPENTERIA METALLICA ZINCATA A CALDO

SEZIONE A-A

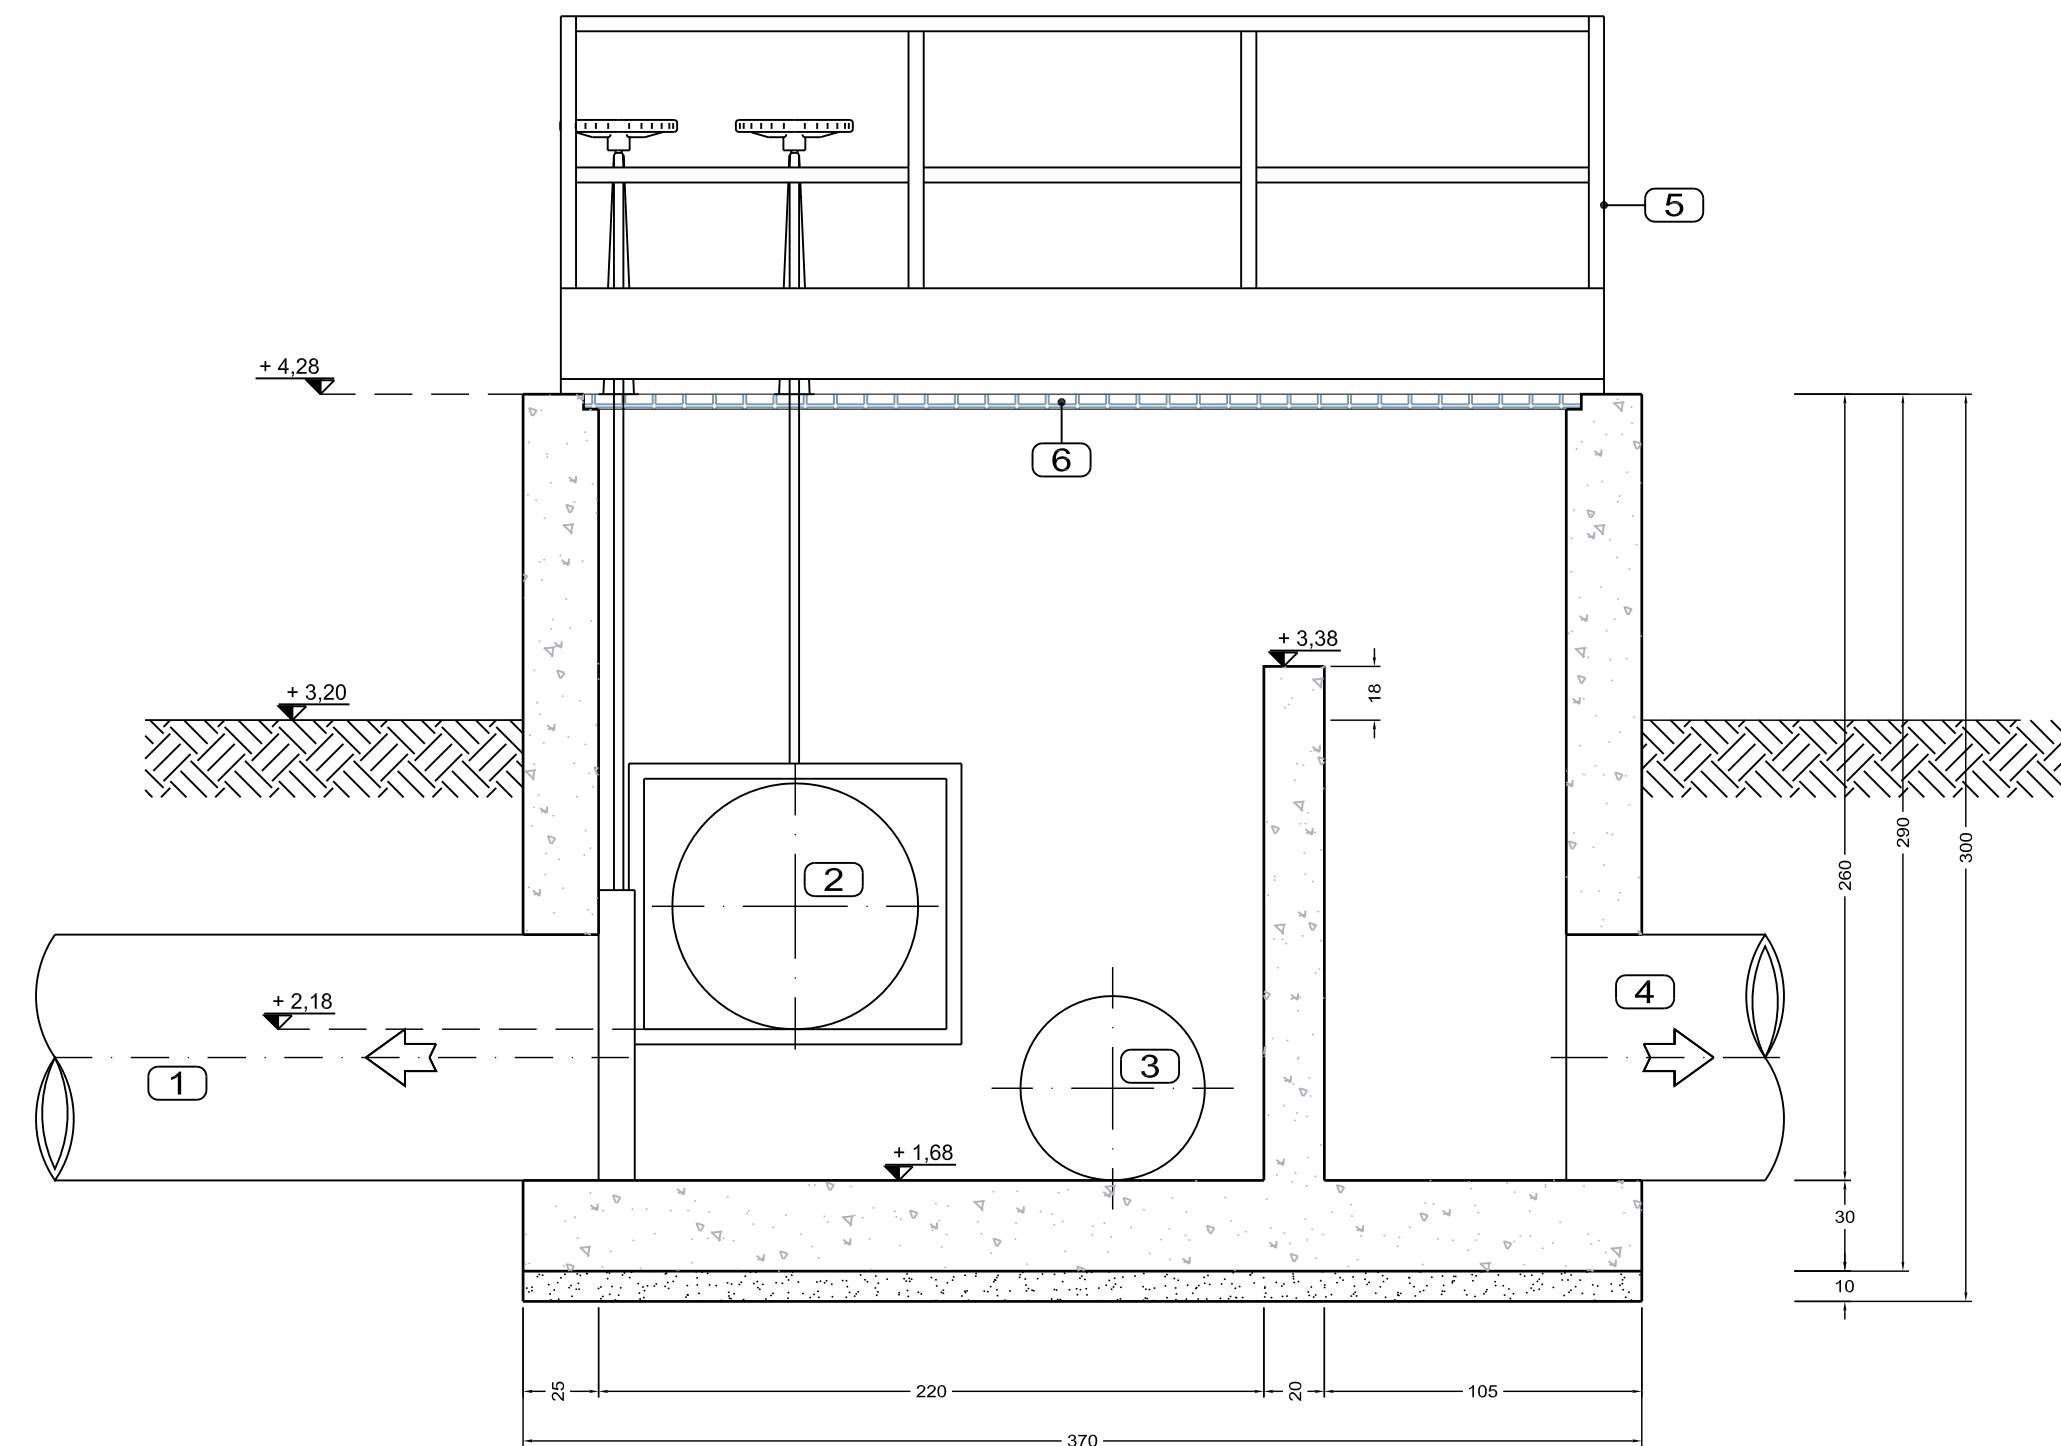

SEZIONE B-B

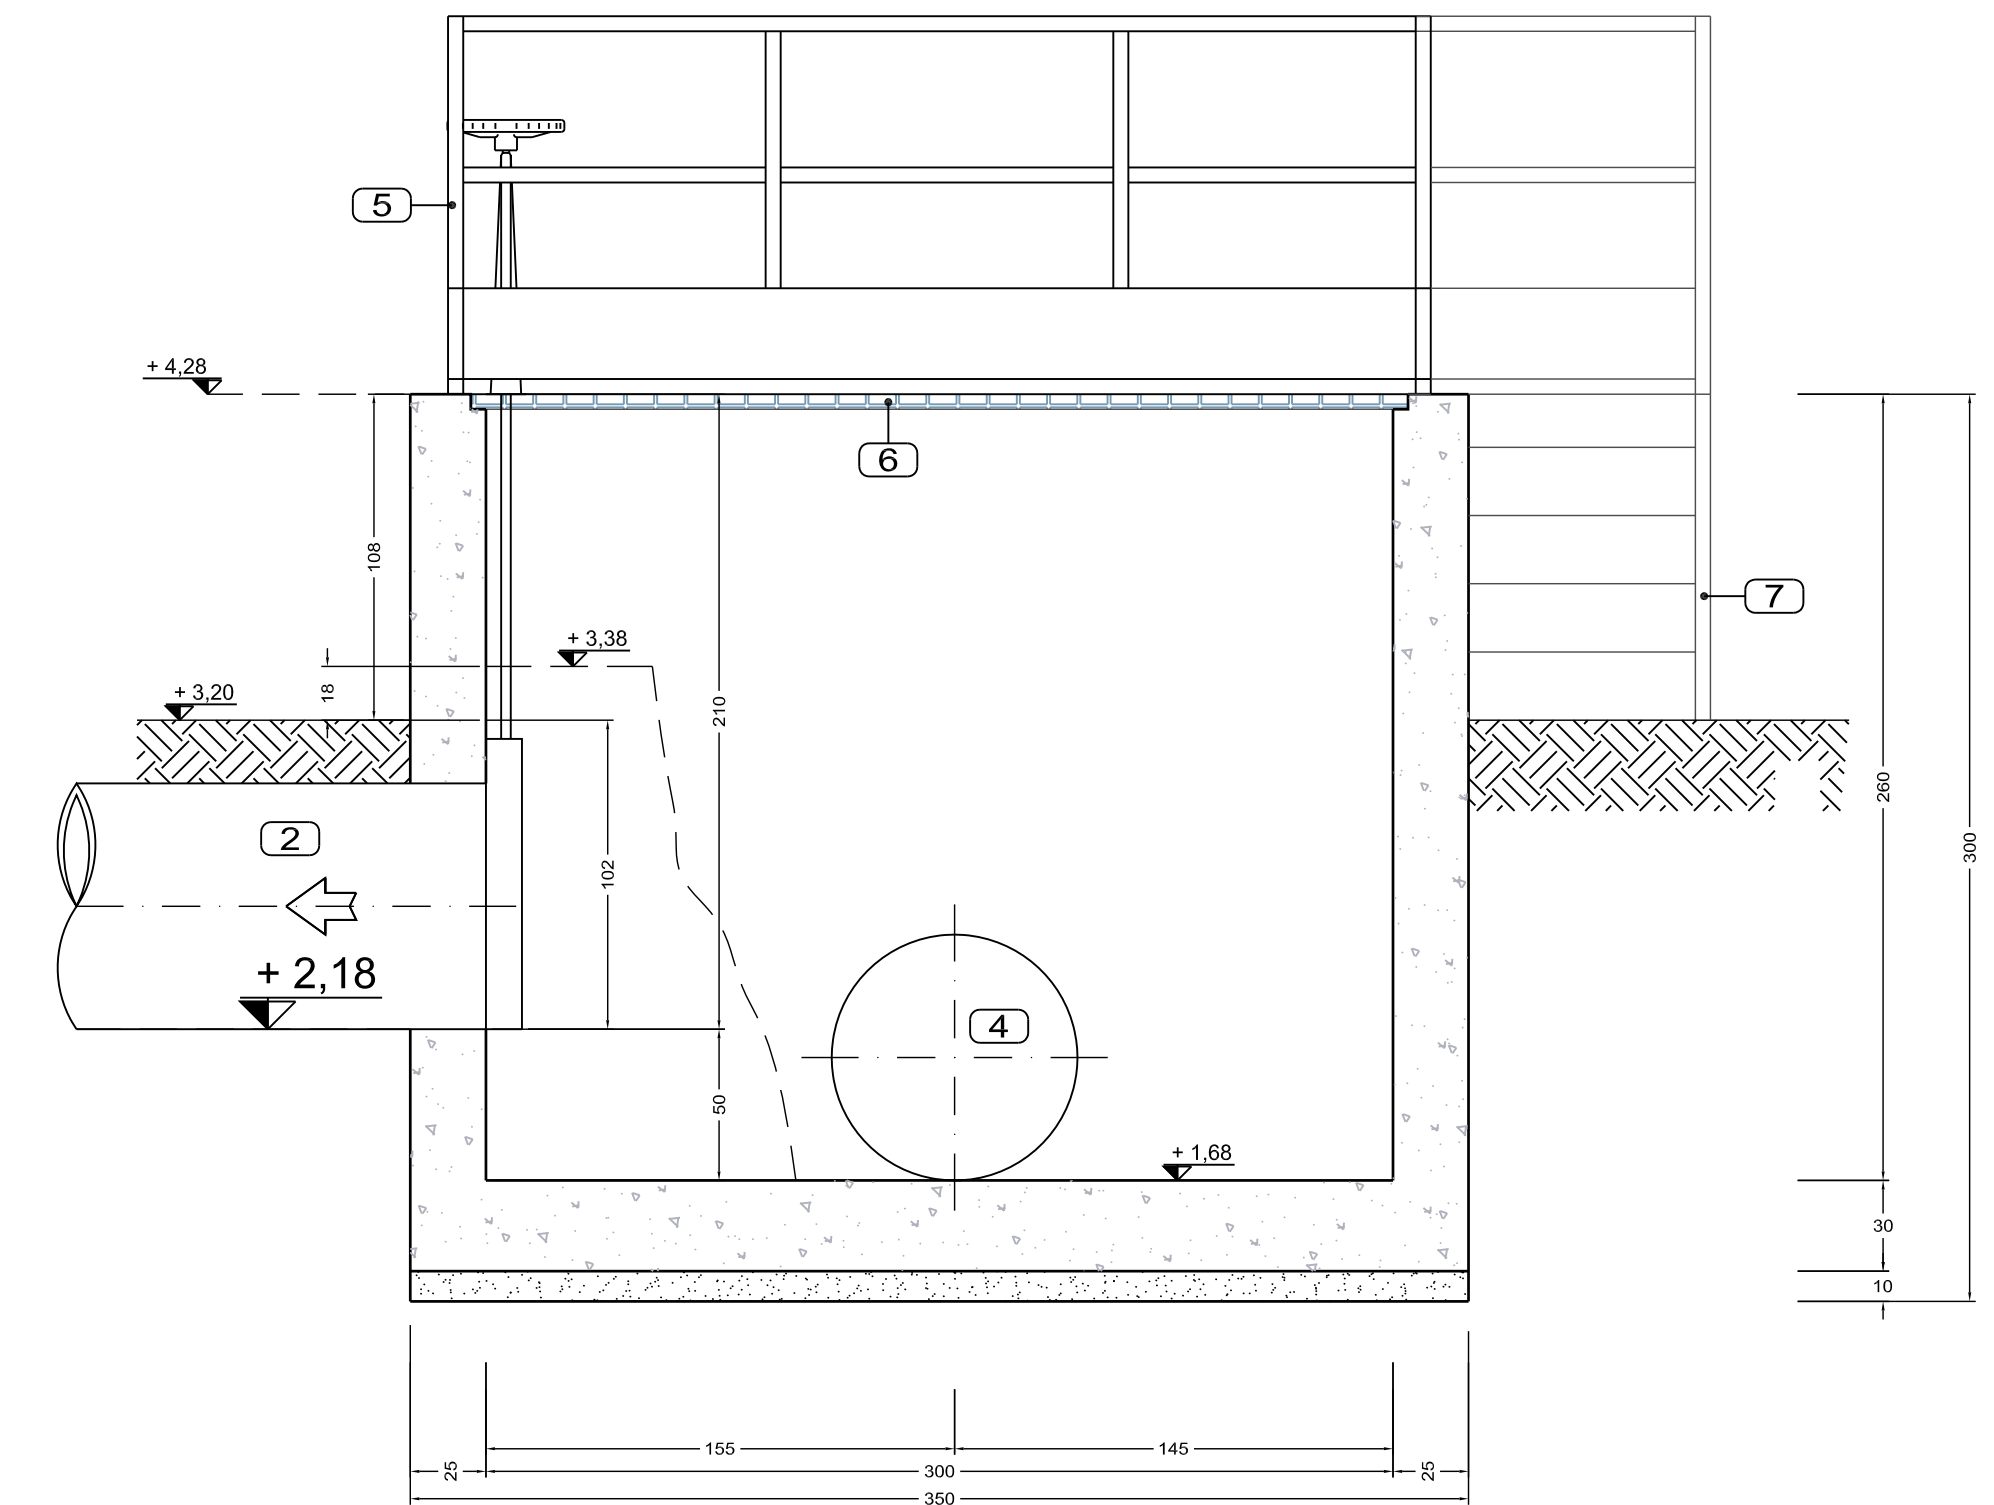

SCALA 1:25

CONSORZIO INDUSTRIALE
PROVINCIALE ORISTANESE

COMUNE DI SANTA GIUSTA



DEPURATORE CONSORTILE
VERIFICA "EX - POST" AI SENSI
ART. 29, C.3 D.LGS 152/2006

ELABORATO: 43) POZZETTO DI
CONFLUENZA E BY-PASS TAVOLA: 31

Data: Giugno 2023 Scala: 1:25

IL DIRETTORE
(Dott. Marcello Siddu)

GRUPPO DI PROGETTAZIONE
(Ing. Salvatore Daga)

(Ing. Riccardo Ugas)

IL RESPONSABILE DEL PROCEDIMENTO
(Ing. Salvatore Daga)

(Geom. Andrea Pala)

Codice Elaborato
P I D C 0 1 P F 0 1 G 0 3 1 R 0 0
Lavoro Fase Sub Fase Tipo Elaborato Revisione