


CARTA TECNICA REGIONALE NUMERICA

SEZIONE 528110 FOCE DEL TIRSO

SCALA 1:10.000

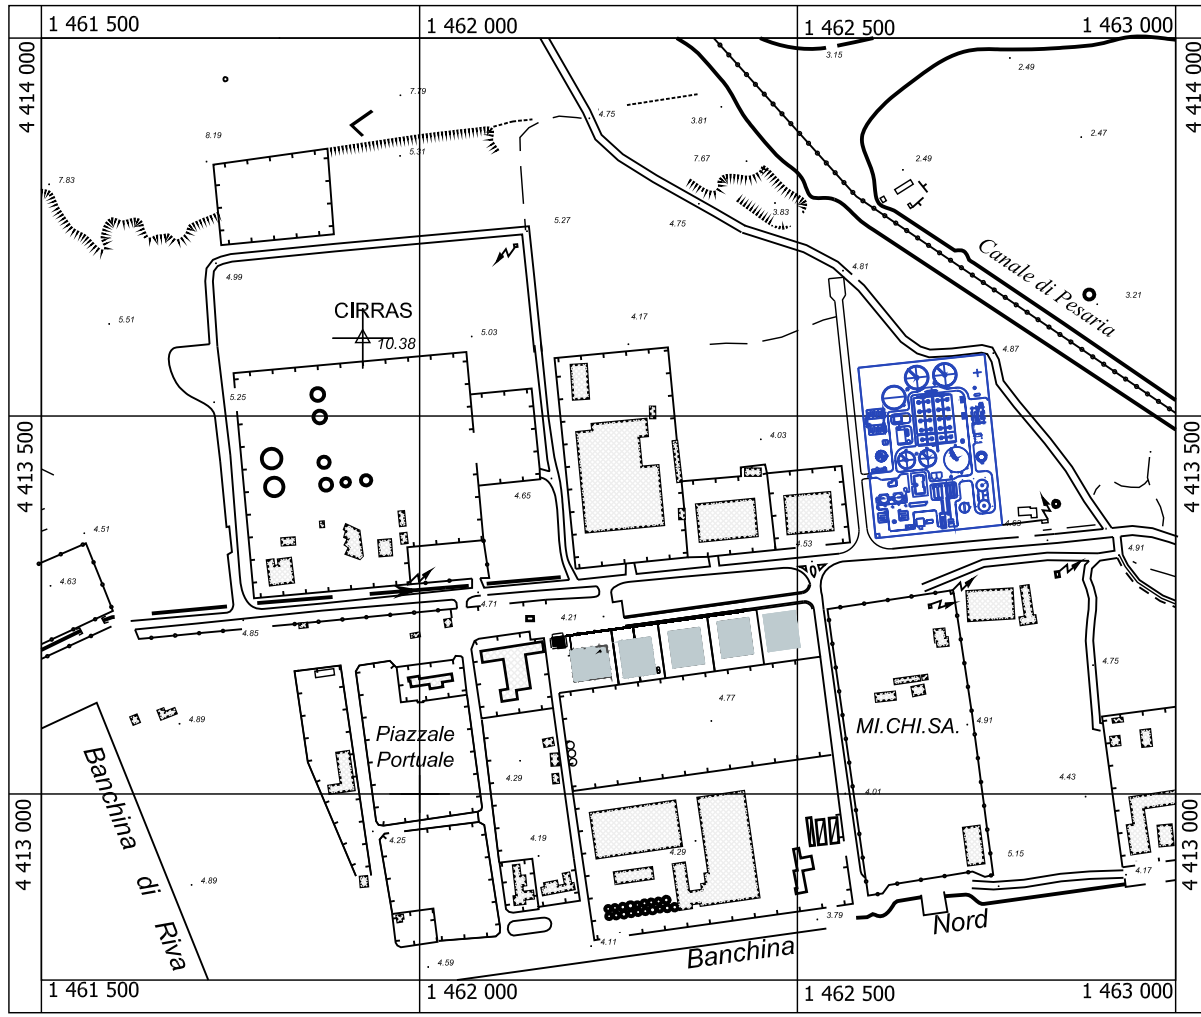

QUADRI D'USCITA

514	515
528	529
538	539


010	020	030	040
050	060	070	080
090	100	110	120
130	140	150	160

STRALCIO DAL VIGENTE PIANO URBANISTICO COMUNALE DI SANTA GIUSTA



STRALCIO DAL P.R.T.

SCALA 1:4.000

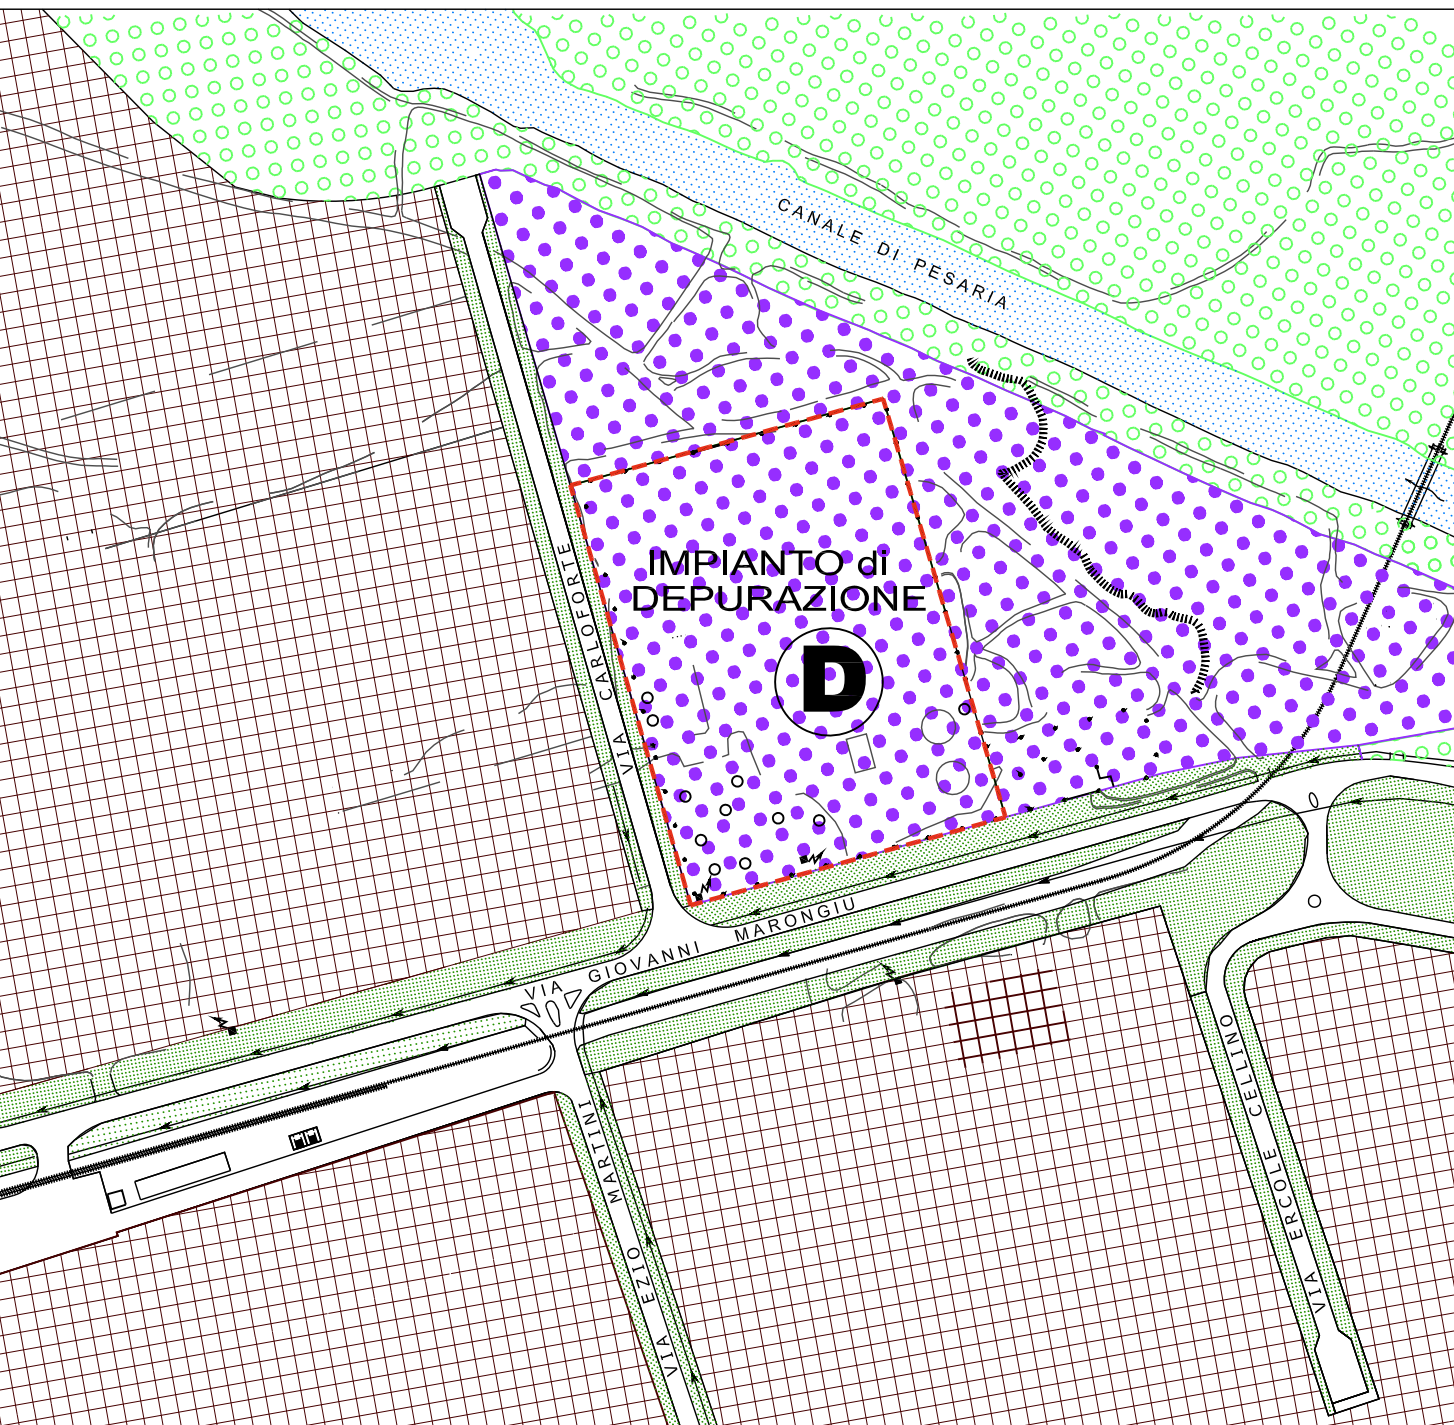


LEGENDA

- AREE PER OPERE PUNTUALI
- AREE PER PIAZZALE PORTUALE
- AREE PER SERVIZI TECNICI
- AREE DISPONIBILI PER ATTIVITA' PRODUTTIVE
- FASCE VERDI DI RISPETTO CONSORTILI
- AREE VERDI DI PROTEZIONE ECOLOGICA

SITUAZIONE EDIFICATORIA IMPIANTO DI DEPURAZIONE

SCALA 1:500

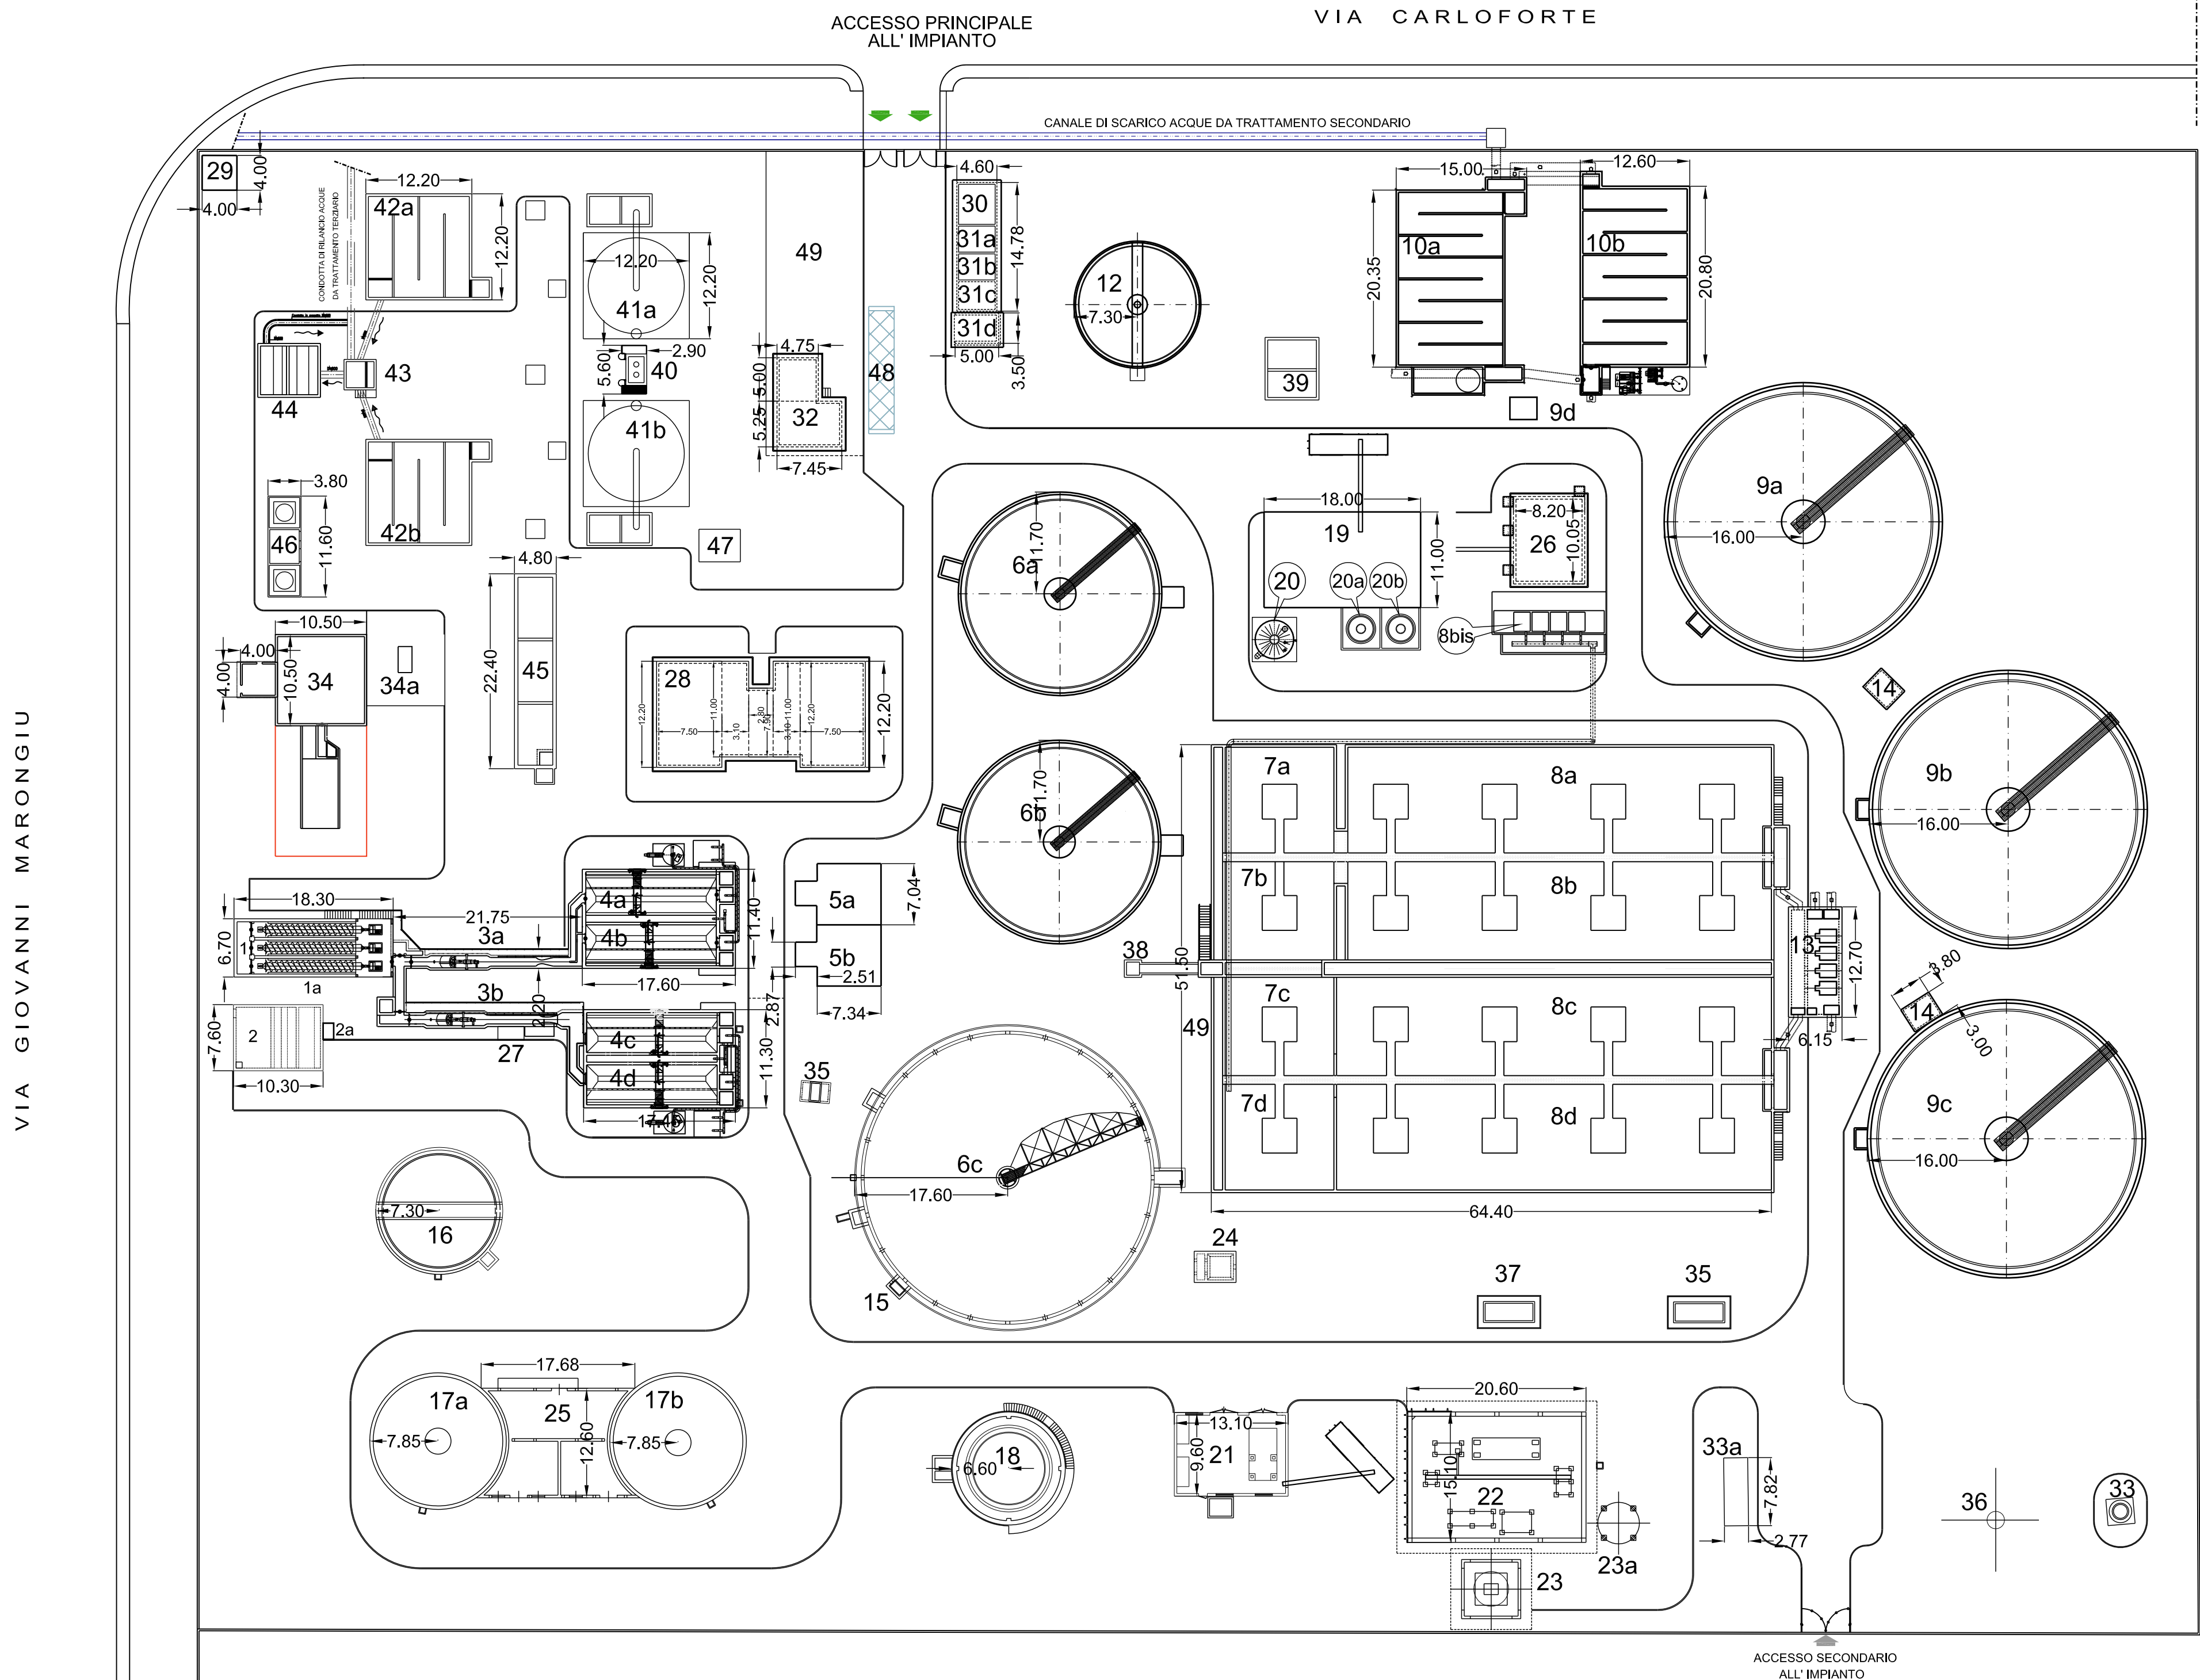

LEGENDA OPERE ED IMPIANTI ESISTENTI

- | | | | | | | | | | | | |
|----|--|--------|--|-----|---|----|--|-----|---|----|--|
| 1 | VASCA ARRIVO CON COCLEE | 8bis | BATTERIA SOFFIANTI | 17 | DIGESTIONE/ISPESSENTAMENTO | 24 | STAZIONE DI POMPAGGIO DRENAGGI | 34 | VASCA DI ACCUMULO LIQUAMI DA AUTOSPURGO | 43 | POZZETTO DI CONFLUENZA E BY-PASS |
| 1a | SOLLEVAMENTO INIZIALE CON COCLEE | 9a-b-c | DECANTAZIONE FINALE | 18 | POSTISPESSENTAMENTO - GASOMETRO | 25 | EDIFICIO TECNOLOGICO | 34a | IMPIANTO COMPATTO TRATTAMENTO BOTTINI | 44 | POMPAGGIO ALLE UTENZE |
| 2 | VASCA ARRIVO CON ELETTROPOMPE SOMMERSE | 9d | MISURA DI PORTATA | 19 | DISIDRATAZIONE FANGHI E STOCCAGGIO REAGENTI | 26 | LOCALE QUADRI E SALA CONTROLLO | 35 | POZZETTO MISURAZIONE PORTATA | 45 | VASCA DI ACCUMULO ACQUE DI CONTROLAVAGGIO |
| 2a | MISURA DI PORTATA | 10 | CLORAZIONE | 20 | SILLO IN ACCIAIO STOCCAGGIO CALCIO IN POLVERE | 27 | TETTOIO ALLOGGIAMENTO GRUPPO ELETTROGENO | 36 | TORCIA | 46 | PREPARAZIONE E DOSAGGIO BIODISSOLTO DI CLORO |
| 3 | GRIGLIATURA CON NASTRO ROTANTE E MISURA DI PORTATA | 11 | SOLLEVAMENTO FANGHI (PRIMARI E MISTI) | 20a | SERBATOIO IN VETRORESINA STOCCAGGIO CLORURO FERRICO | 28 | EDIFICIO SERVIZI | 37 | SERBATOIO STOCCAGGIO GPL INTERRATO | 47 | COMPRESSORE ARIA PER IL CONTROLAVAGGIO |
| 4 | DISSABBIATURA CON SISTEMA A CICLONE E DISOLEAZIONE | 12 | ISPESSENTAMENTO | 20b | SERBATOIO IN VETRORESINA STOCCAGGIO ACIDO SOLFORICO | 29 | CABINA ENEL | 38 | POZZETTO CONFLUENZA REFLUO DA DISSABBIATURA 4c e 4d | 48 | PESA A PONTE |
| 5 | FLOCCULAZIONE | 13 | SOLLEVAMENTO E RICIRCOLO LIQUAMI OSSIDAZIONE ALLADENTRIFICAZIONE | 21 | DISIDRATAZIONE FANGHI | 30 | SALA QUADRI M.T. | 39 | SOLLEVAMENTO TRATTAMENTO TERZIARIO | 49 | AREA PARCHEGGI |
| 6 | DECANTAZIONE PRIMARIA | 14 | SOLLEVAMENTO E RICIRCOLO FANGHI ATTIVI | 22 | TRATTAMENTO TERMICO DEI FANGHI | 31 | LOCALI TRASFORMATORI | 40 | TORRINO DI CARICO | | |
| 7 | DENITRIFICAZIONE | 15 | SOLLEVAMENTO FANGHI (PRIMARI E MISTI) | 23 | SILLO FANGHI DA 60 mc | 32 | ABITAZIONE CUSTODE | 41 | FILTRAZIONE | | |
| 8 | OSSIDAZIONE - NITRIFICAZIONE | 16 | PREISPESSENTAMENTO FANGHI MISTI | 23a | SILLO FANGHI DA 20 mc | 33 | TORRE EOLICA | 42 | DISINFEZIONE FINALE | | |

CONSORZIO INDUSTRIALE PROVINCIALE ORISTANESE

COMUNE DI SANTA GIUSTA




DEPURATORE CONSORTILE VERIFICA "EX - POST" AI SENSI ART. 29, C.3 D.LGS 152/2006

ELABORATO:	PLANIMETRIE INQUADRAMENTO URBANISTICO	TAVOLA:	1
Data: Giugno 2023	Scala: Varie		
IL DIRETTORE (Dott. Marcello Siadu)	GRUPPO DI PROGETTAZIONE (Ing. Salvatore Daga)		
IL RESPONSABILE DEL PROCEDIMENTO (Ing. Salvatore Daga)	(Ing. Riccardo Ugas)		
	(Geom. Andrea Pala)		
Codice Elaborato	PIDC01PF01G001R00		
Autore	Fase	Sub Fase	Tipologia

PLANIMETRIA CATASTALE

COMUNE DI SANTA GIUSTA
N.C.E.U.: Foglio 4 particella 1486, 1487, 1488, 1490, 1491, 1492 e 1493

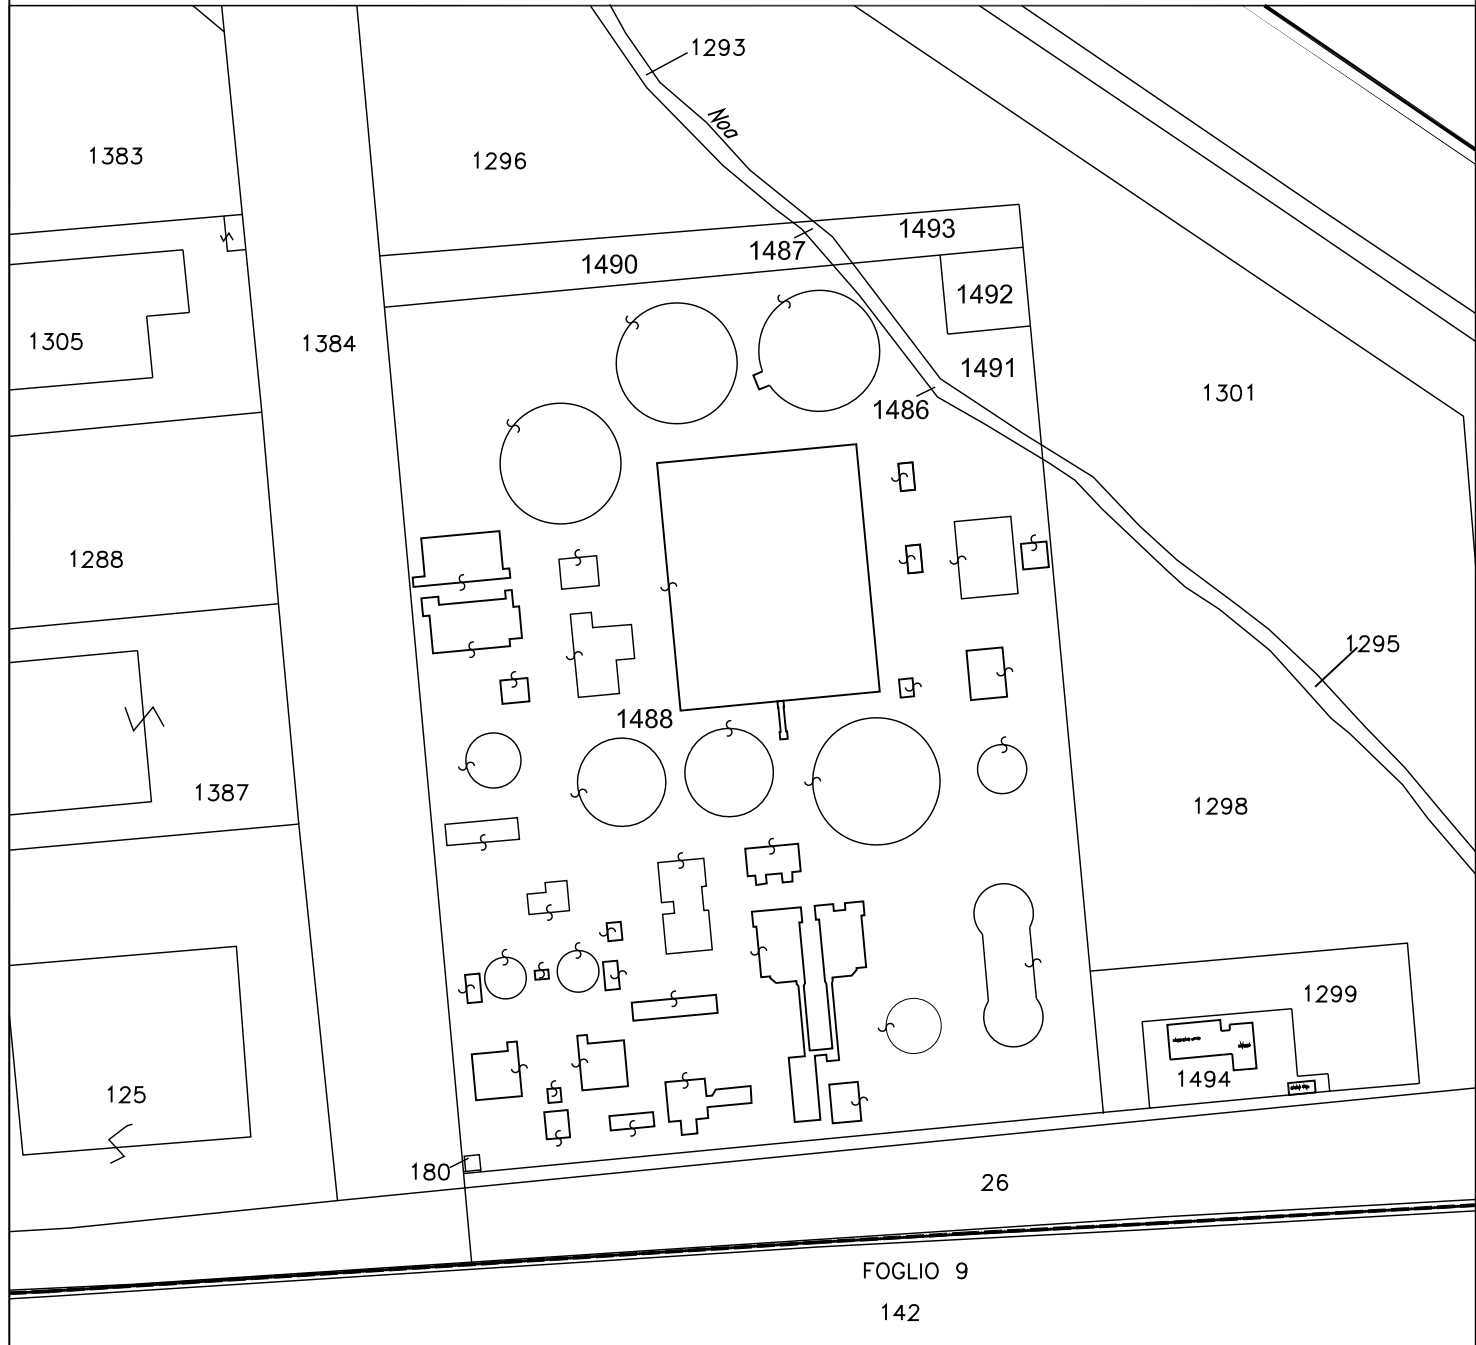

STRALCIO PLANIMETRICO

SCALA 1:2.000

