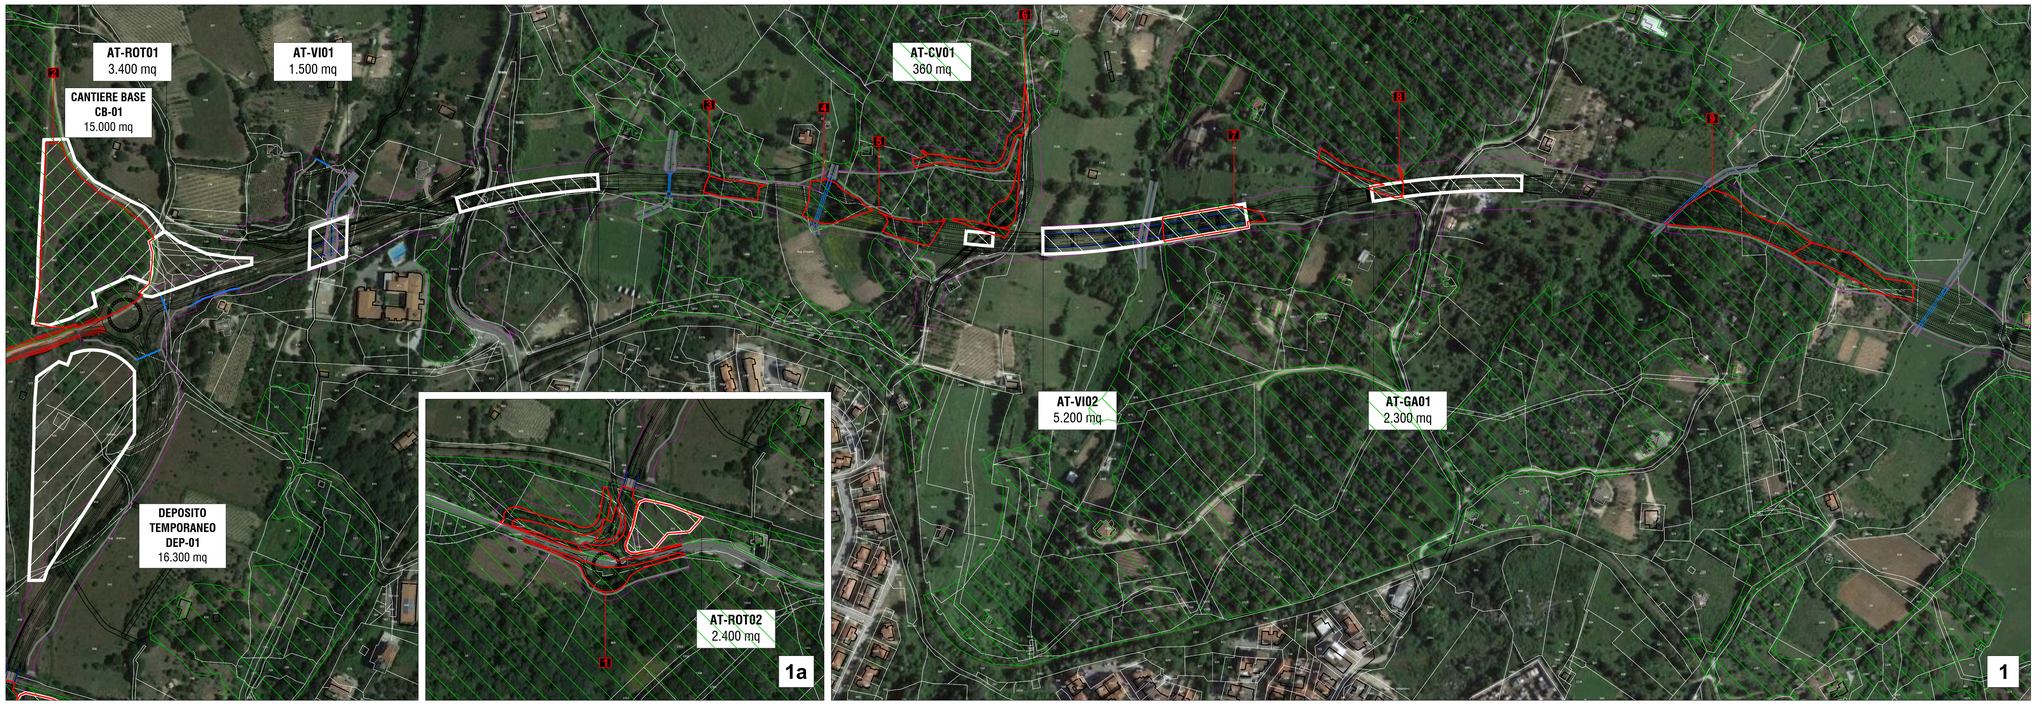

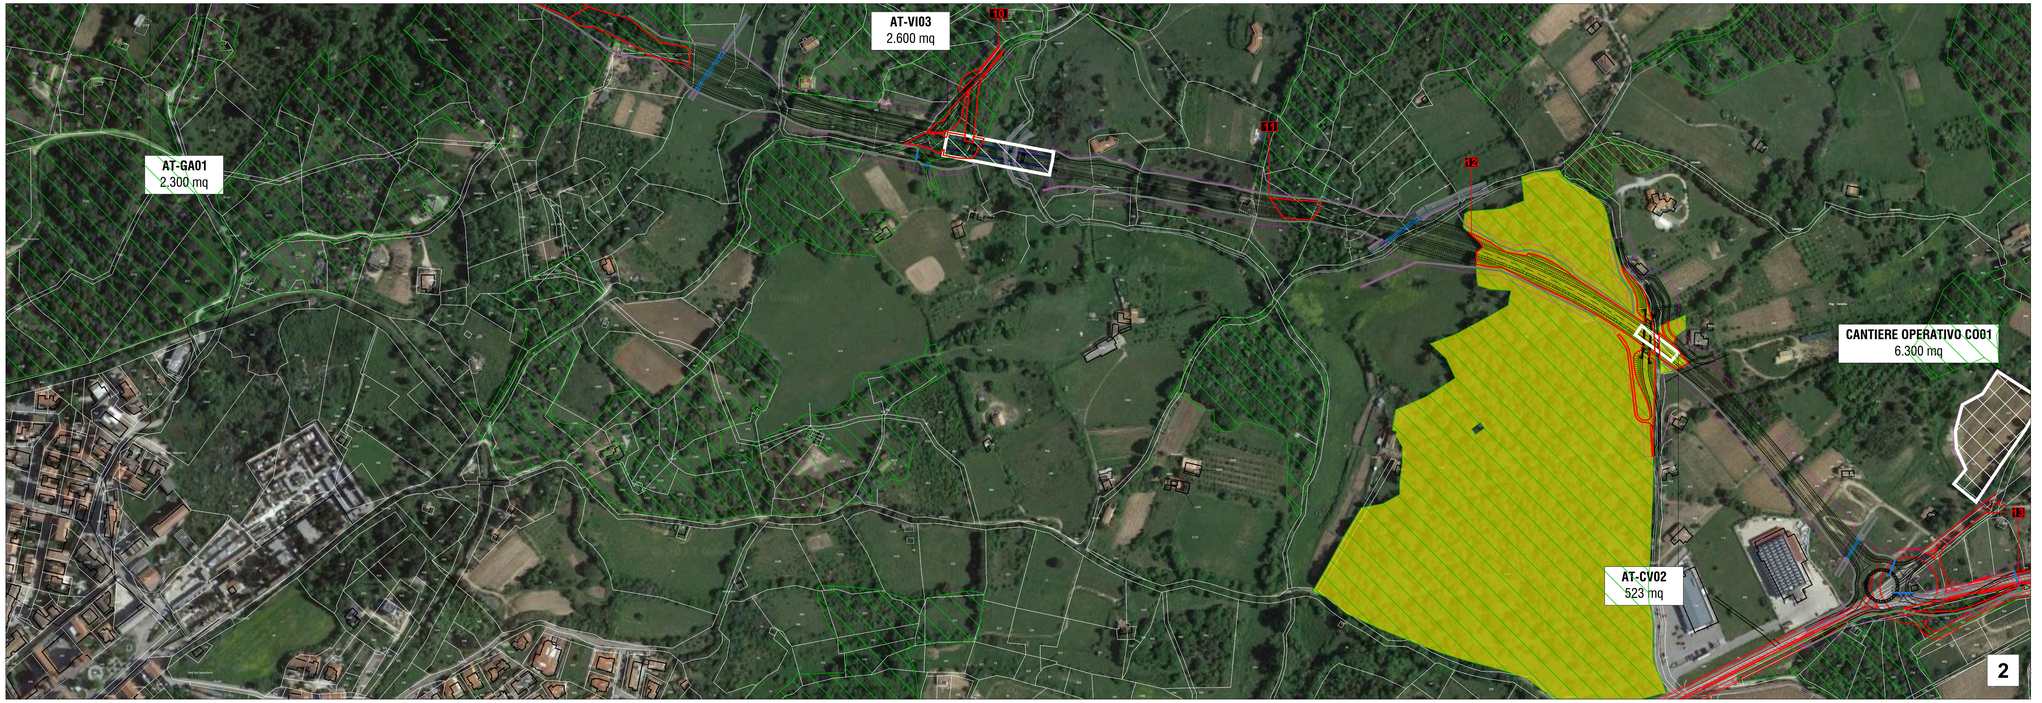

Tracciato di progetto

Limiti di esproprio

Cantiere base e Deposito temporaneo

Tratti appartenenti allo stesso itinerario non oggetto del presente studio

Piano particellare

Cantiere operativo

Area tecnica

Consorzi boschivi misti con presenza di sughera

Sugherete coltivate

Aree boschive interferite dal tracciato

n Numerazione progressiva delle aree boschive interferite

KeyPlan

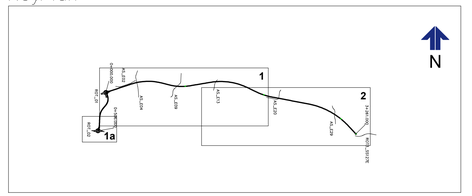

Sanas
GRUPPO FS ITALIANE

Direzione Tecnica

S.S.127 Settentrionale Sarda

Completamento circonvallazione di Tempio

PROGETTO DEFINITIVO

COD. CA350

PROGETTAZIONE: ATI VIA - SERING - VDP - BRENG

PROGETTISTA RESPONSABILE E DELL'INTEGRAZIONE DELLE PRESTAZIONI SPECIALISTICHE:
Dott. Ing. Massimo Capasso (Ord. Ing. Prov. Roma 26031)

RESPONSABILI D'AREA:
Responsabile Tracciato stradale: *Dott. Ing. Massimo Capasso (Ord. Ing. Prov. Roma 26031)*
Responsabile Strutture: *Dott. Ing. Giovanni Fiazza (Ord. Ing. Prov. Roma 27296)*
Responsabile Idraulica, Geotecnica e Impianti: *Dott. Ing. Sergio Di Maio (Ord. Ing. Prov. Palermo 2872)*
Responsabile Ambiente: *Dott. Ing. Francesco Ventura (Ord. Ing. Prov. Roma 14660)*

GEOLOGO:
Dott. Geol. Enrico Curcuruto (Ord. Geo. Regione Sicilia 966)

COORDINATORE SICUREZZA IN FASE DI PROGETTAZIONE:
Dott. Ing. Matteo Di Girolamo (Ord. Ing. Prov. Roma 415138)

RESPONSABILE SIA:
Dott. Ing. Francesco Ventura (Ord. Ing. Prov. Roma 14660)

VISTO: IL RESPONSABILE DEL PROCEDIMENTO:
Dott. Ing. Edoardo Antonio Guattrone

GRUPPO DI PROGETTAZIONE
MANDATARIA: ViA INGEGNERIA
MANDANTI: SERING INGEGNERIA; vdp; BRENG BRIDGE ENGINEERING

ANALISI PROGETTUALE DELLA SOLUZIONE PREFERENZIALE

Planimetria dei consorzi boschivi con presenza di sughera

CODICE PROGETTO				NOME FILE	REVISIONE	SCALA:
PROGETTO	LIV. PROG.	ANNO		T00IA01AMBPL04A_Sughere		
DPCA0350	D	22	CODICE ELAB.	T00IA01AMBPL04	A	1:2.500

REV.	DESCRIZIONE	DATA	REDATTO	VERIFICATO	APPROVATO
D		-	-	-	-
C		-	-	-	-
B		-	-	-	-
A	EMISSIONE A SEGUITO RICHIESTA INTEGRAZIONI PAUR	NOV. 2025	B.ZIMEI	F. VENTURA	M. CAPASSO