



Attraversamento su viabilità principale - Tracciato S.S. 127

TM_AP_03
Scatolare in c.a. - 3.0 x 3.0 m


Scala 1:50

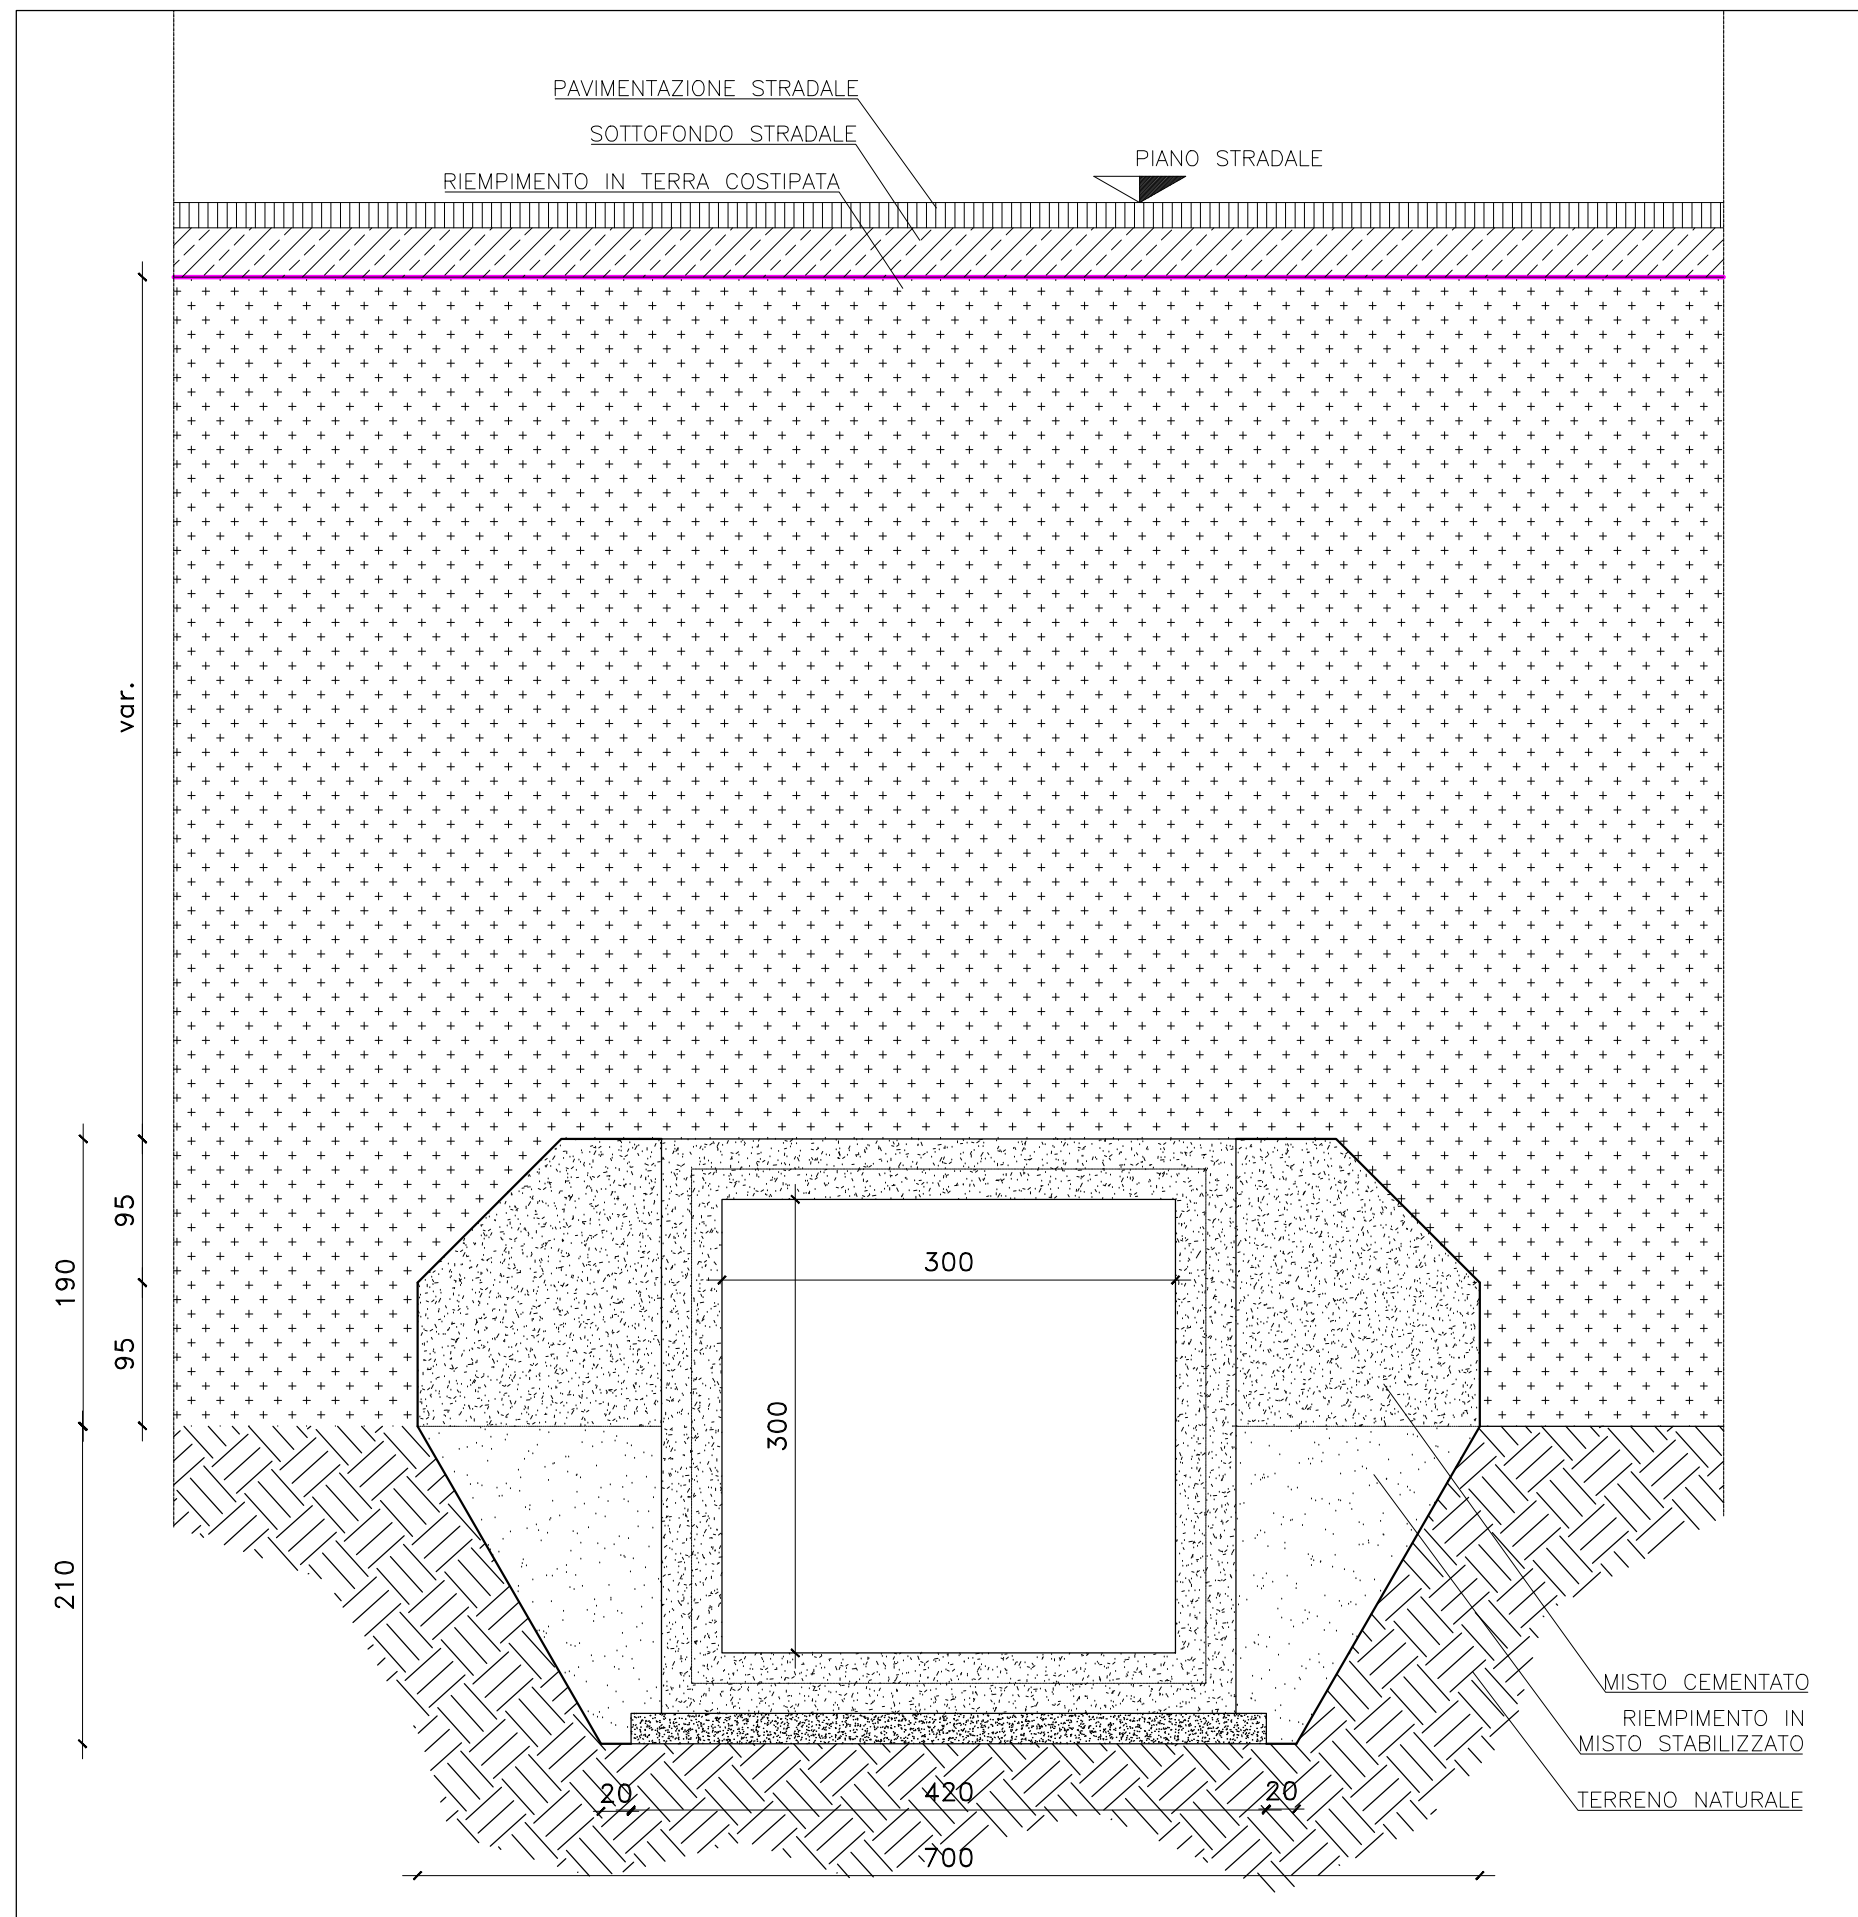


Scala 1:50

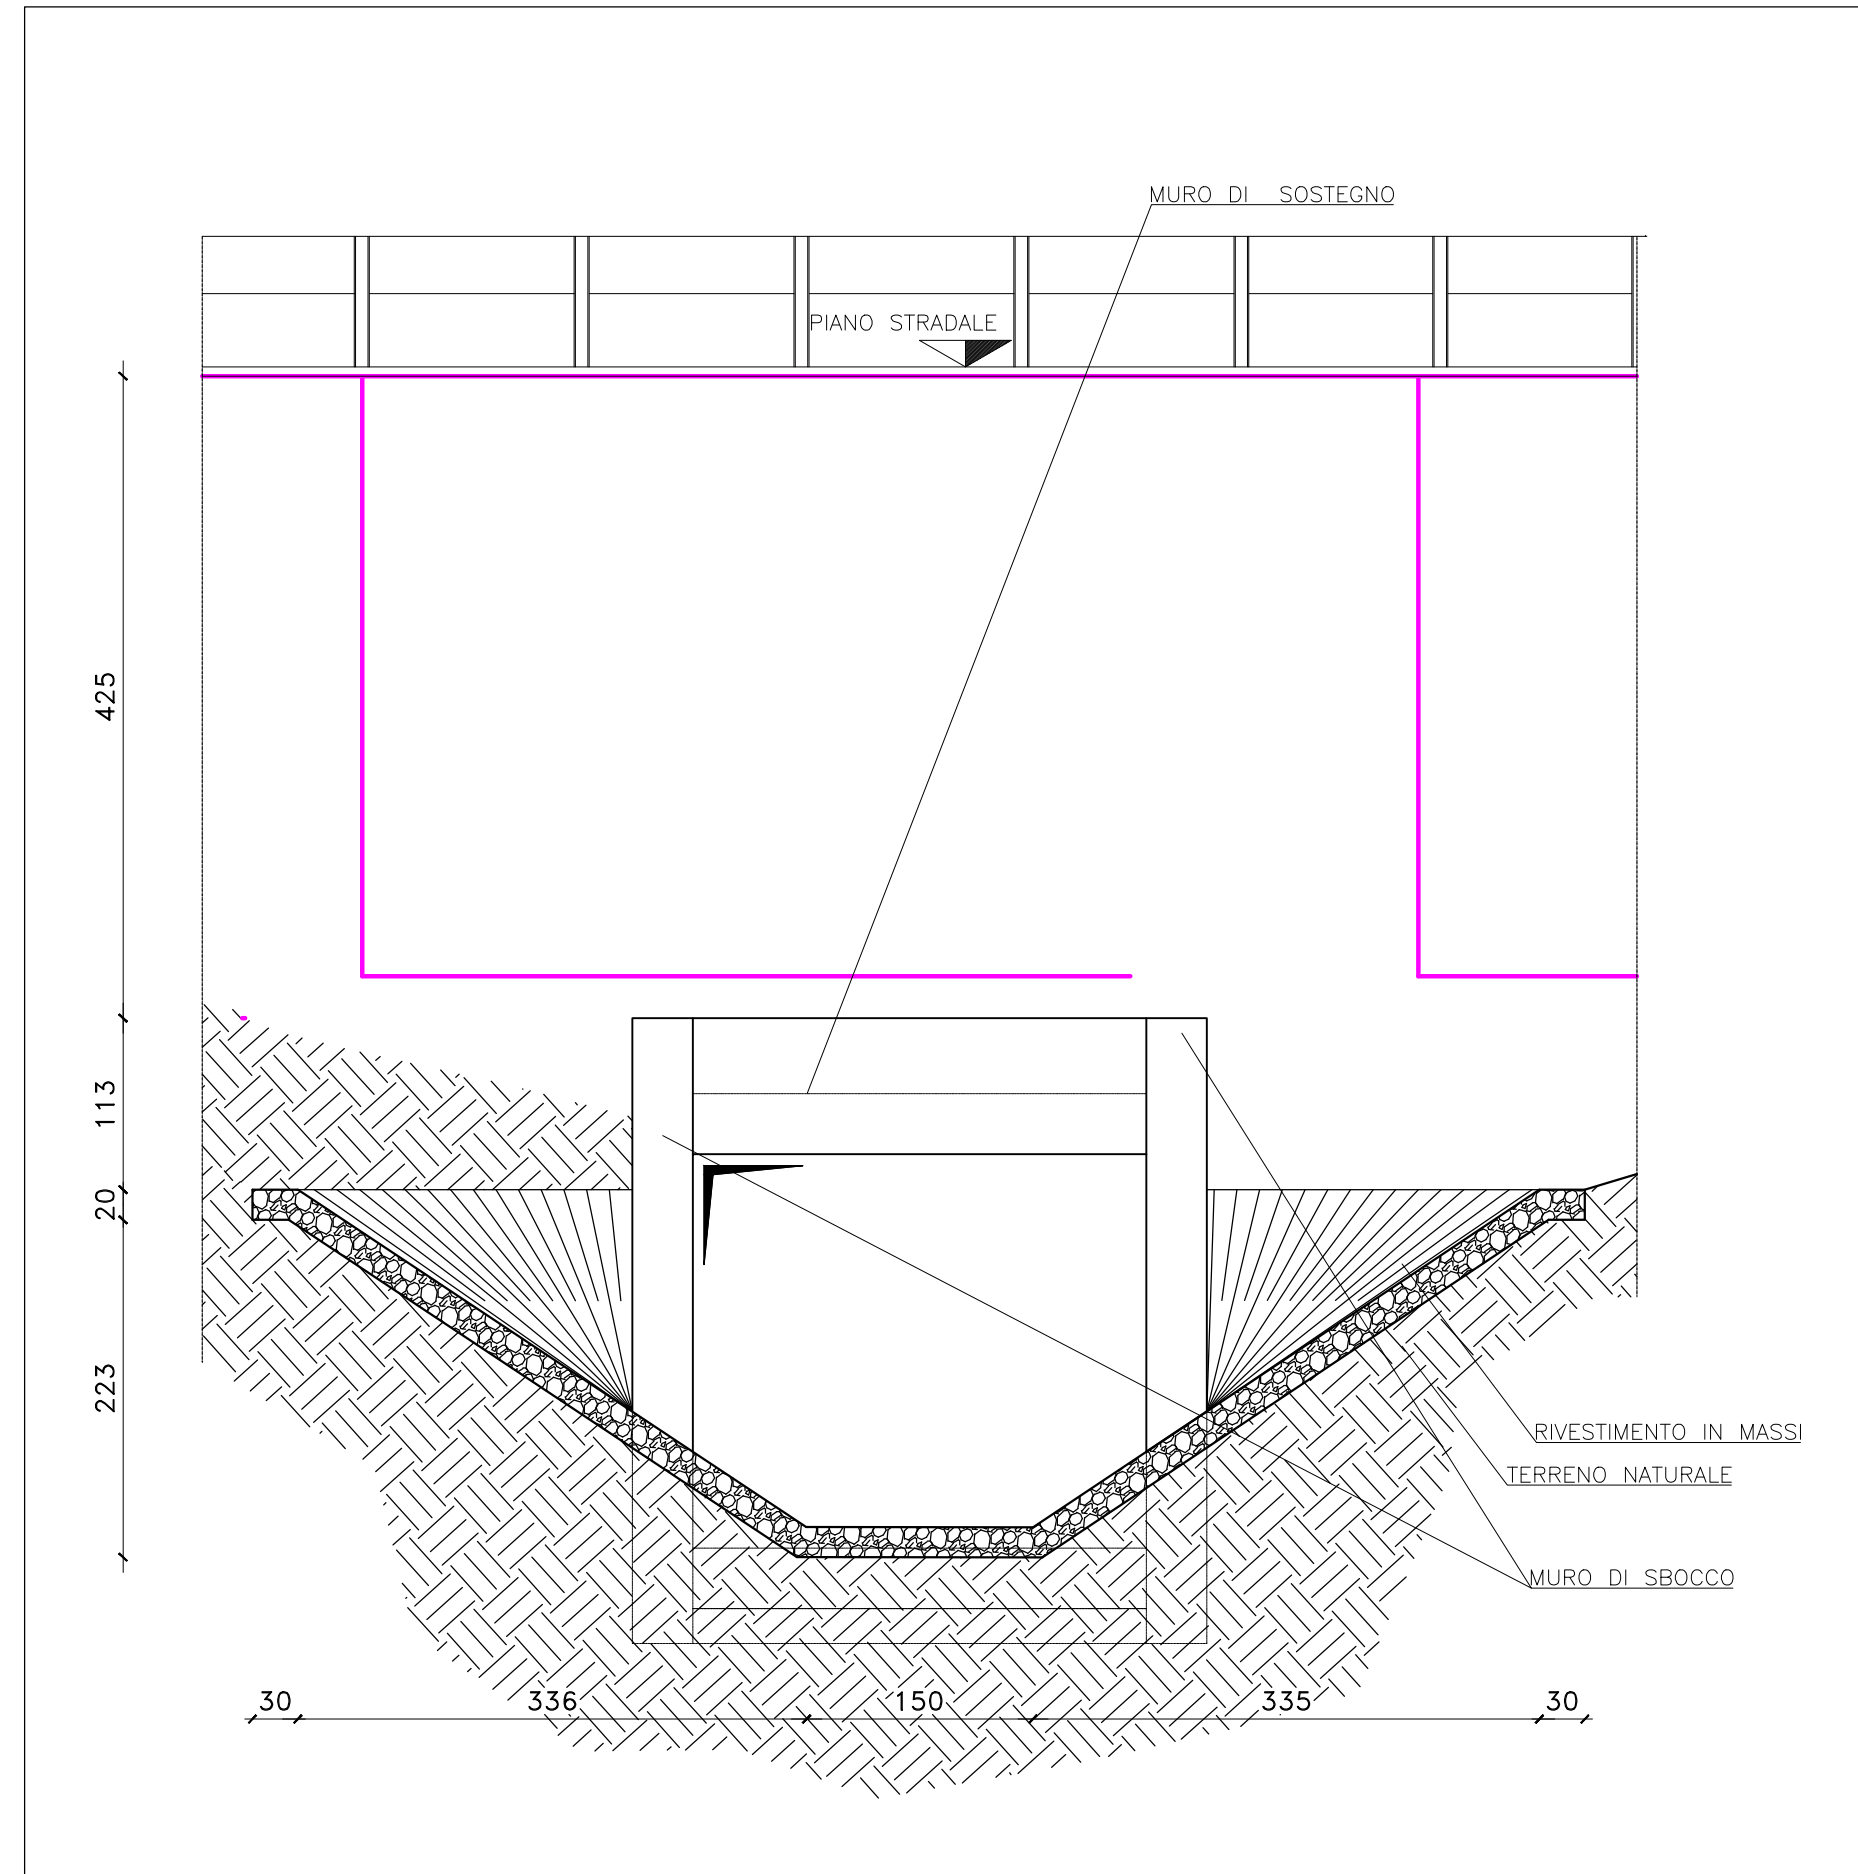

Score 11.50

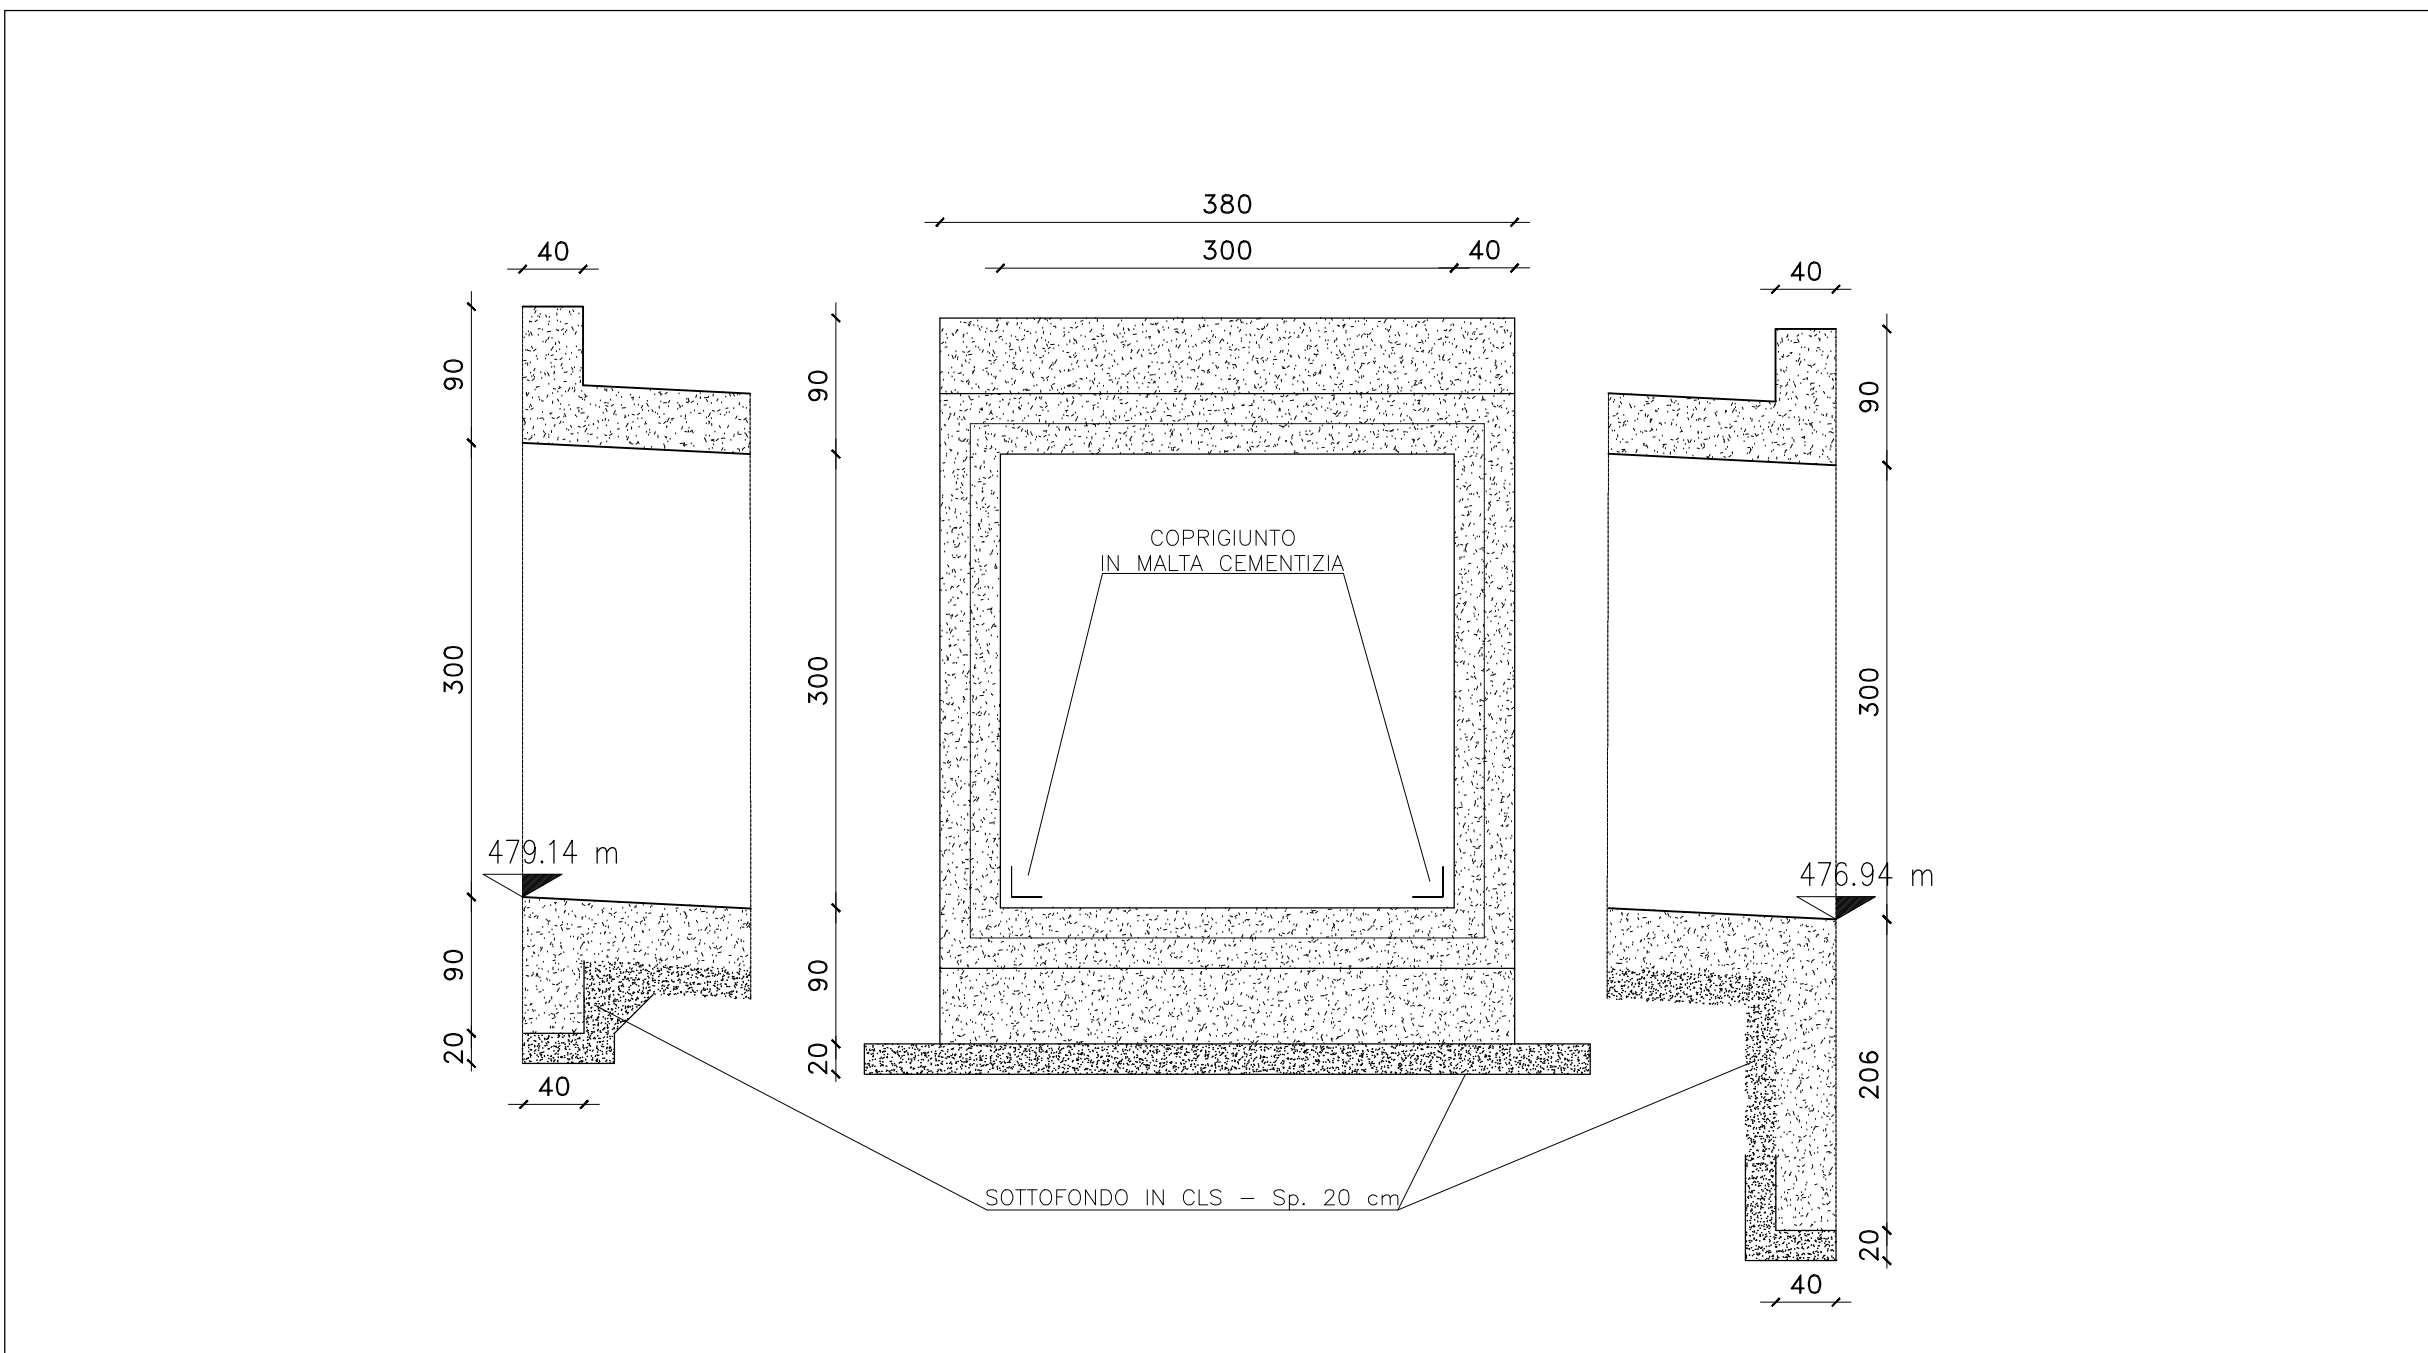

Scala 1:50

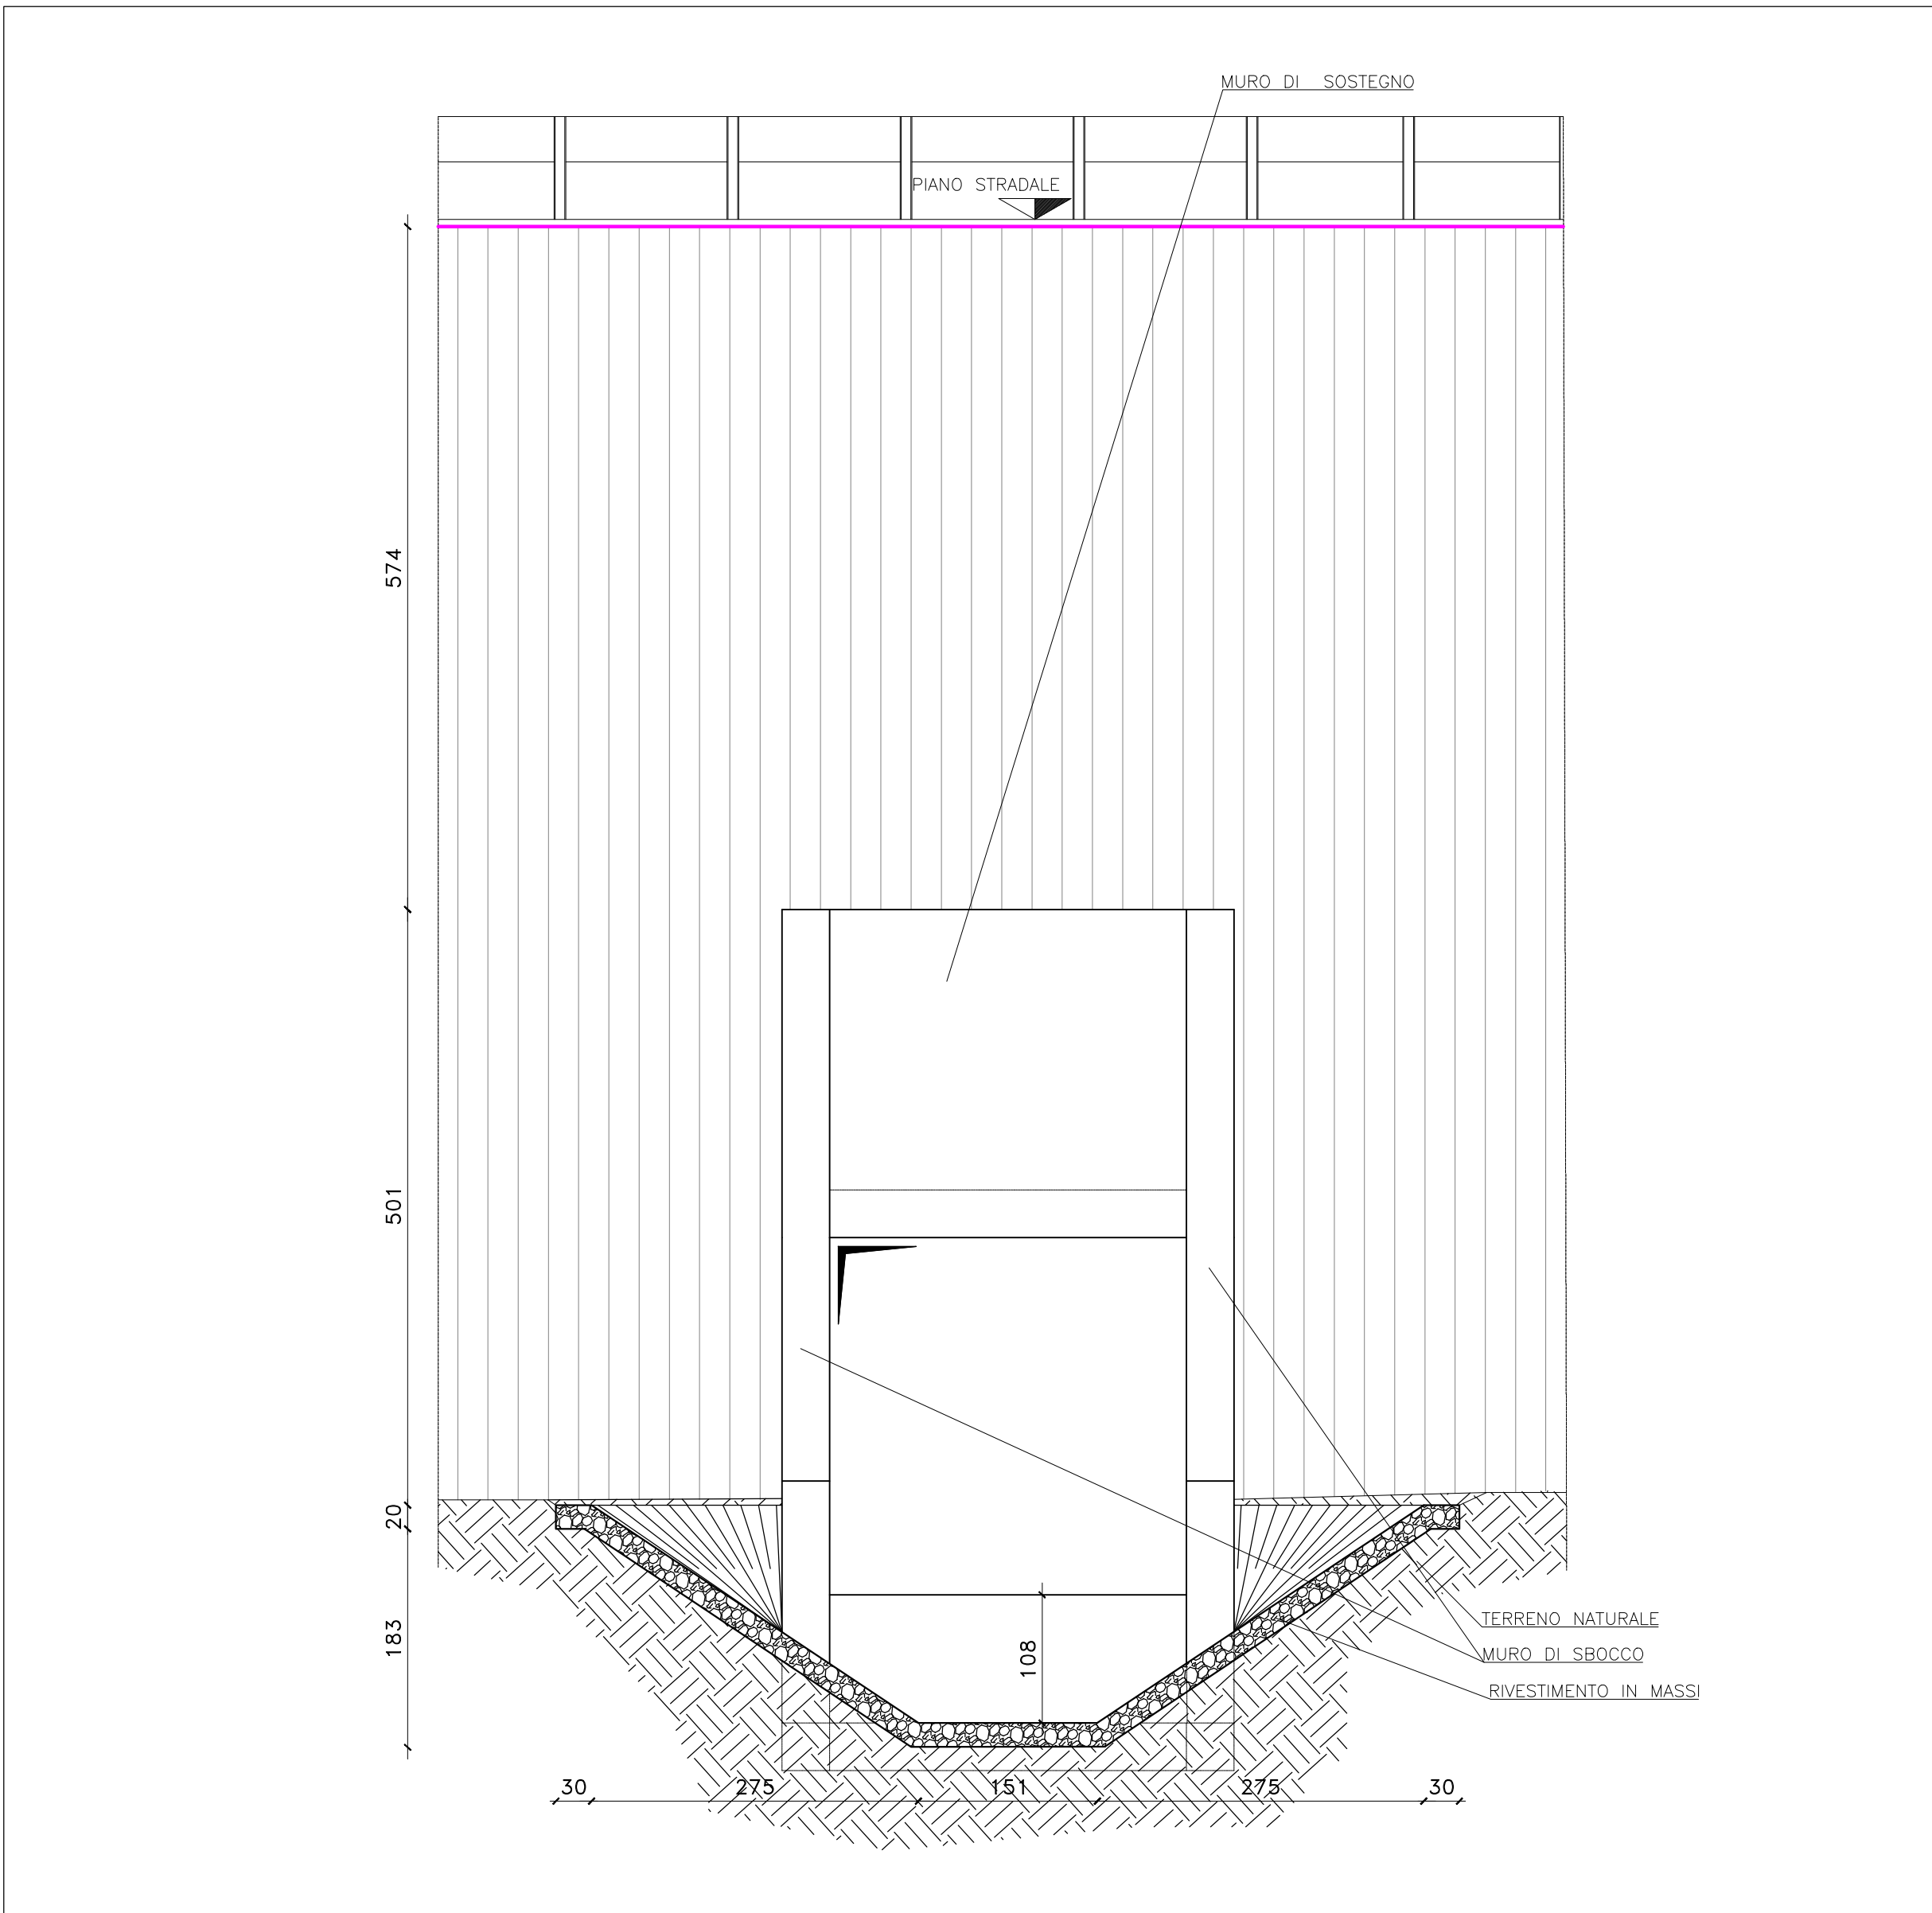

		Direzione Tecnica	
<h1>S.S.127 Settentrionale Sarda</h1> <h2>Completamento circonvallazione di Tempio</h2>			
PROGETTO DEFINITIVO			COD. CA350
PROGETTAZIONE: ATI VIA - SERING - VDP - BRENG			
PROGETTISTA RESPONSABILE E DELL'INTEGRAZIONE DELLE PRESTAZIONI SPECIALISTICHE: Dott. Ing. Massimo Capasso (Ord. Ing. Prov. Roma 26031)		GRUPPO DI PROGETTAZIONE	
RESPONSABILI D'AREA: Responsabile Tracciato stradale: Dott. Ing. Massimo Capasso (Ord. Ing. Prov. Roma 26031) Responsabile Strutture: Dott. Ing. Giovanni Piazza (Ord. Ing. Prov. Roma 27296) Responsabile Idraulica, Geotecnica e Impianti: Dott. Ing. Sergio Di Maio (Ord. Ing. Prov. Palermo 2872) Responsabile Ambiente: Dott. Ing. Francesco Ventura (Ord. Ing. Prov. Roma 14660)		MANDATARIA:  	
GEOLOGO: Dott. Geol. Enrico Curcuruto (Ord. Geo. Regione Sicilia 966)		MANDANTE:  	
COORDINATORE SICUREZZA IN FASE DI PROGETTAZIONE: Dott. Ing. Matteo Di Girolamo (Ord. Ing. Prov. Roma 415138)			
RESPONSABILE SIA: Dott. Ing. Francesco Ventura (Ord. Ing. Prov. Roma 14660)			
VISTO: IL RESPONSABILE DEL PROCEDIMENTO: Dott. Ing. Edoardo Antonio Quattrone			
OPERE D'ARTE MINORI ATTRAVERSAMENTI IDRAULICI E SISTEMAZIONI IDRAULICHE			
Planimetria generale, piante, sezioni longitudinali e trasversali			
TM_AP_03			
Tav. 2 di 2			
CODICE PROGETTO PROGETTO LIV. PROJ. ANNO DPCA0350 D 22		NOME FILE CA350_P00TM03STRPL02_A	
CODICE ELAB. P00TM03STRPL02		REVISIONE A	SCALA: VARIE
D			
C			
B			
A	EMISSIONE	A. CECOTTI	M. CAPASSO
REV.	DESCRIZIONE	DATA	REDDATTO VERIFICATO APPROVATO