
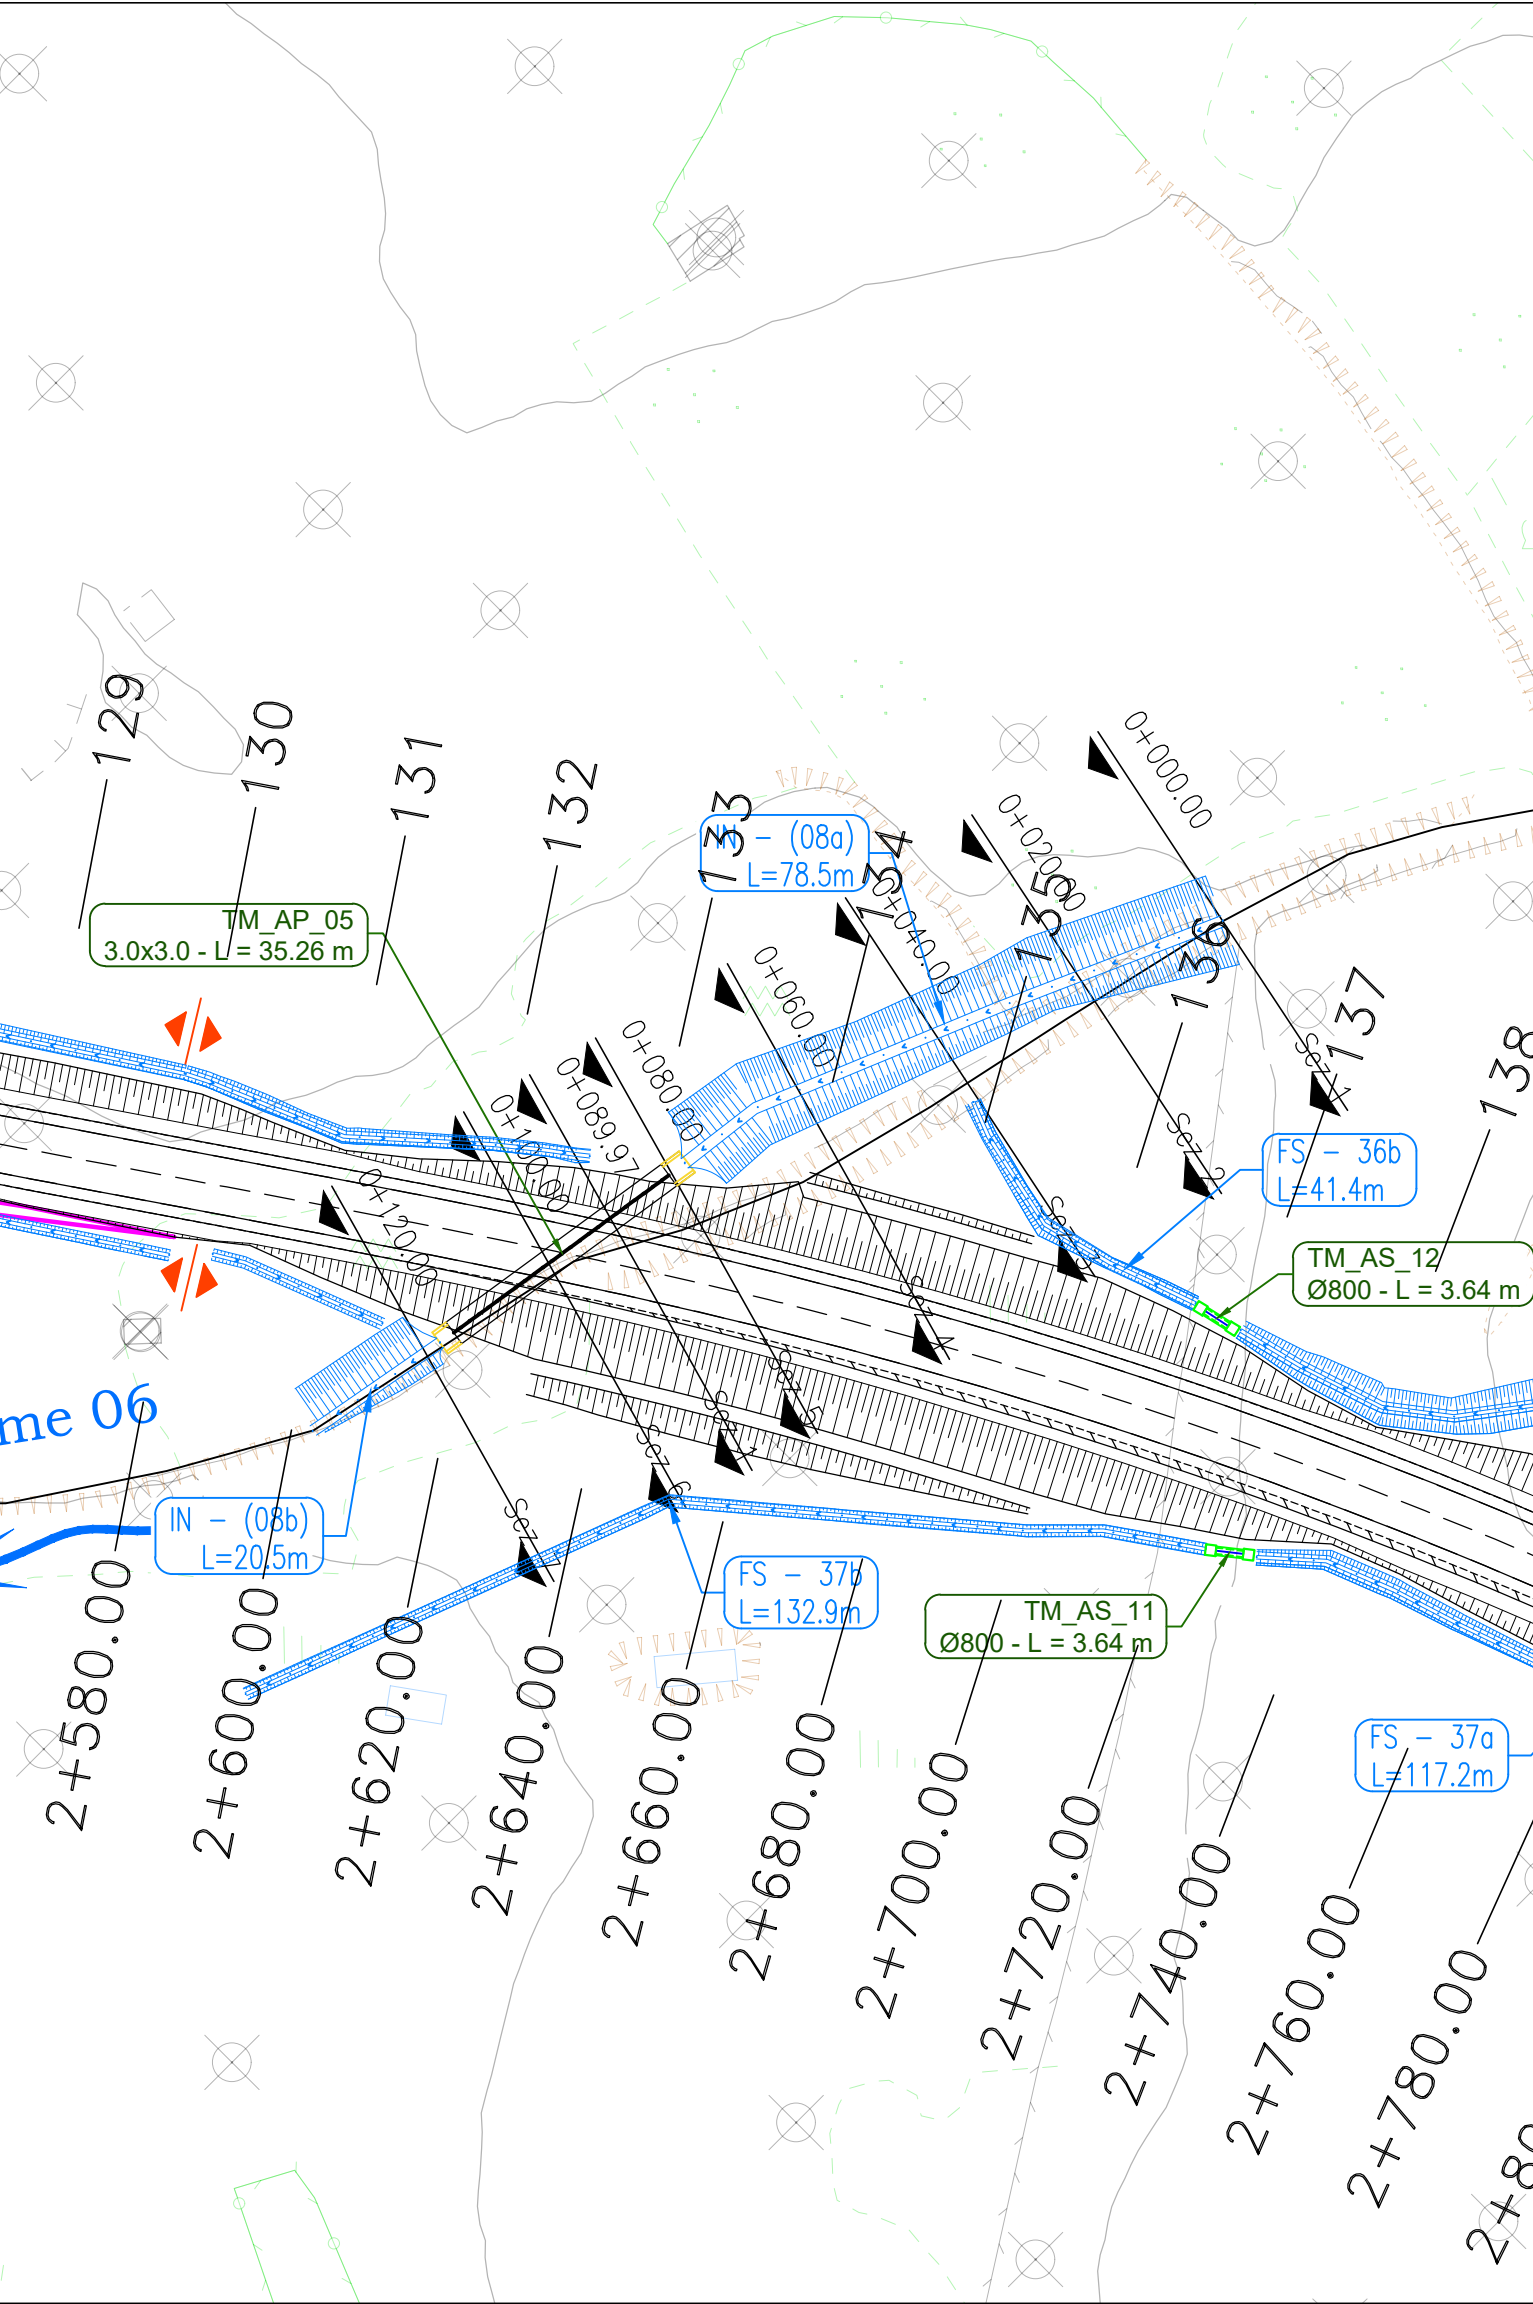


TM_AP_05


Scatolare in c.a. - 3.0 x 3.0 m

PLANIMETRIA DI INQUADRAMENTO

Scala 1:1000

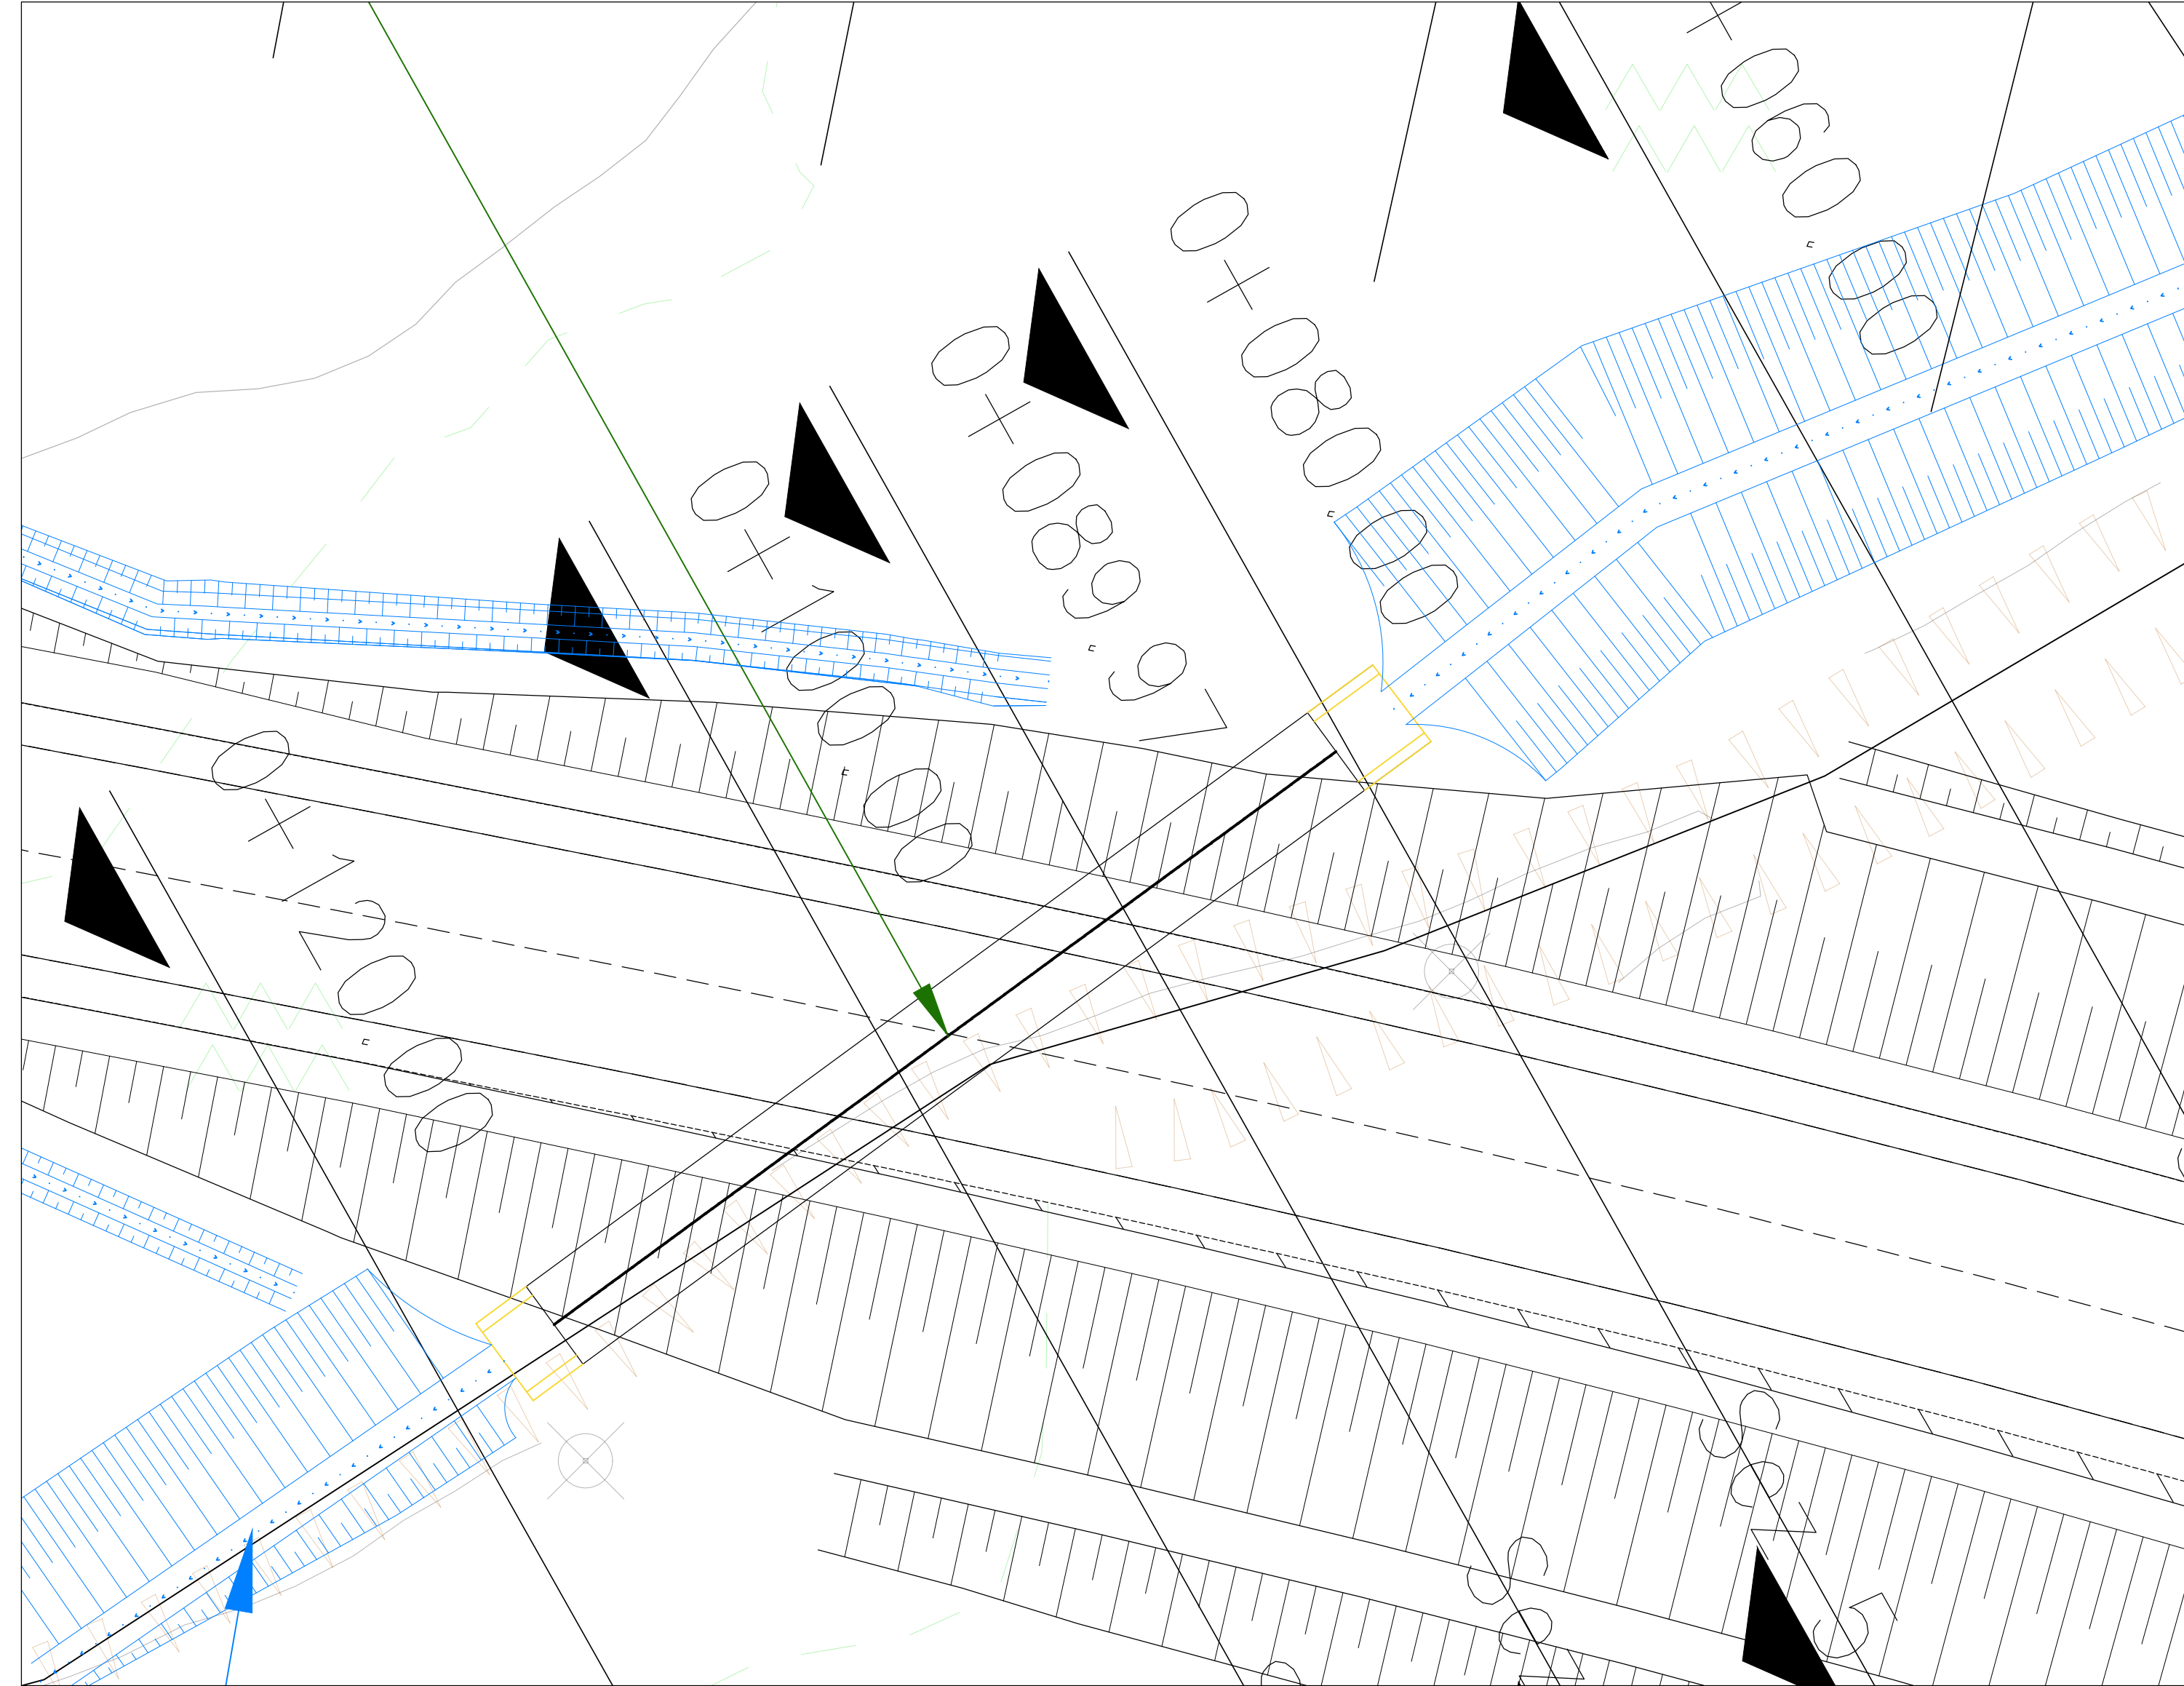

Scala 1:100

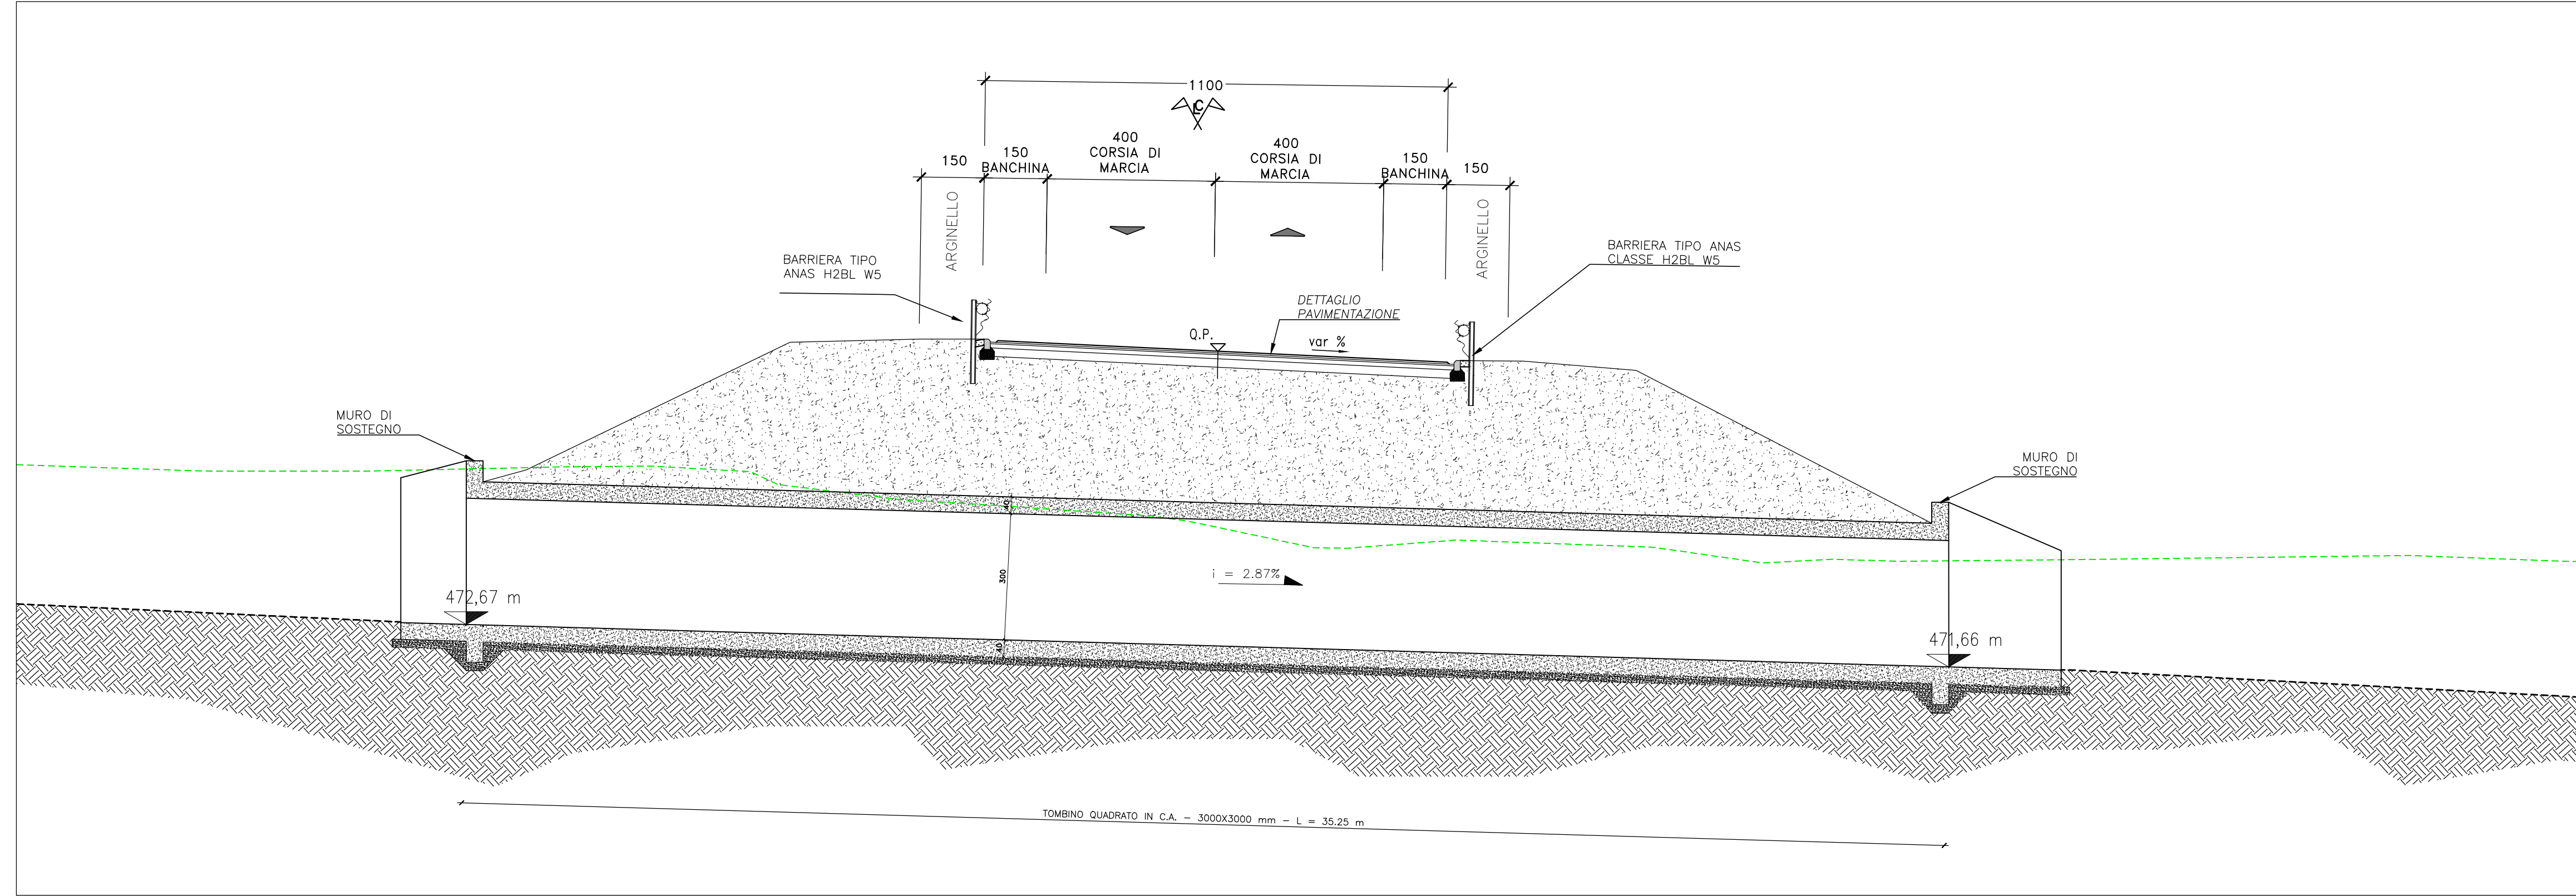

 anas GRUPPO FS ITALIANE		Direzione Tecnica	
<h2 style="margin: 0;">S.S.127 Settentrionale Sarda</h2> <h3 style="margin: 0;">Completamento circonvallazione di Tempio</h3>			
PROGETTO DEFINITIVO			COD. CA350
PROGETTAZIONE: ATI VIA - SERING - VDP - BRENG			
PROGETTISTA RESPONSABILE E DELL'INTEGRAZIONE DELLE PRESTAZIONI SPECIALISTICHE: <i>Dott. Ing. Massimo Capasso (Ord. Ing. Prov. Roma 26031)</i> RESPONSABILI D'AREA: <i>Responsabile Tracciato stradale: Dott. Ing. Massimo Capasso (Ord. Ing. Prov. Roma 26031)</i> <i>Responsabile Strutture: Dott. Ing. Giovanni Piazza (Ord. Ing. Prov. Roma 27296)</i> <i>Responsabile Idraulica, Geotecnica e Impianti: Dott. Ing. Sergio Di Maio (Ord. Ing. Prov. Palermo 2872)</i> <i>Responsabile Ambiente: Dott. Ing. Francesco Ventura (Ord. Ing. Prov. Roma 14660)</i> GEOLOGO: <i>Dott. Geol. Enrico Curcuruto (Ord. Geo. Regione Sicilia 968)</i> COORDINATORE SICUREZZA IN FASE DI PROGETTAZIONE: <i>Dott. Ing. Matteo Di Giorlamo (Ord. Ing. Prov. Roma A15136)</i> RESPONSABILE SIA: <i>Dott. Ing. Francesco Ventura (Ord. Ing. Prov. Roma 14660)</i> VISTO: IL RESPONSABILE DEL PROCEDIMENTO: <i>Dott. Ing. Edoardo Antonio Quattrone</i>		GRUPPO DI PROGETTAZIONE MANDATARIA: <div style="display: flex; justify-content: space-around; align-items: center;">   </div> <div style="display: flex; justify-content: space-around; align-items: center;">   </div>	
OPERE D'ARTE MINORI ATTRAVERSAMENTI IDRAULICI E SISTEMAZIONI IDRAULICHE Planimetria generale, piante, sezioni longitudinali e trasversali TM_AP_05			
Tav. 1 di 2			

CODICE PROGETTO	NOME FILE	REVISIONE	SCALA:
PROGETTO <div style="border: 1px solid black; padding: 2px; display: inline-block;">DPCA0350</div>	CA350_P00TM05STRPL01_A		
LIV. PROC. ANNO <div style="border: 1px solid black; padding: 2px; display: inline-block;">D 22</div>	CODICE ELAB. <div style="border: 1px solid black; padding: 2px; display: inline-block;">P00TM05STRPL01</div>	<div style="border: 1px solid black; padding: 2px; display: inline-block;">A</div>	VARIE
D			
C			
B			
A	EMISSIONE	A. CECOTTI	M.A. CUCCARO
REV.	DESCRIZIONE	DATA	REDATTO
		VERIFICATO	APPROVATO
			M. CAPASSO