
[illegible]

Scala 1:1000

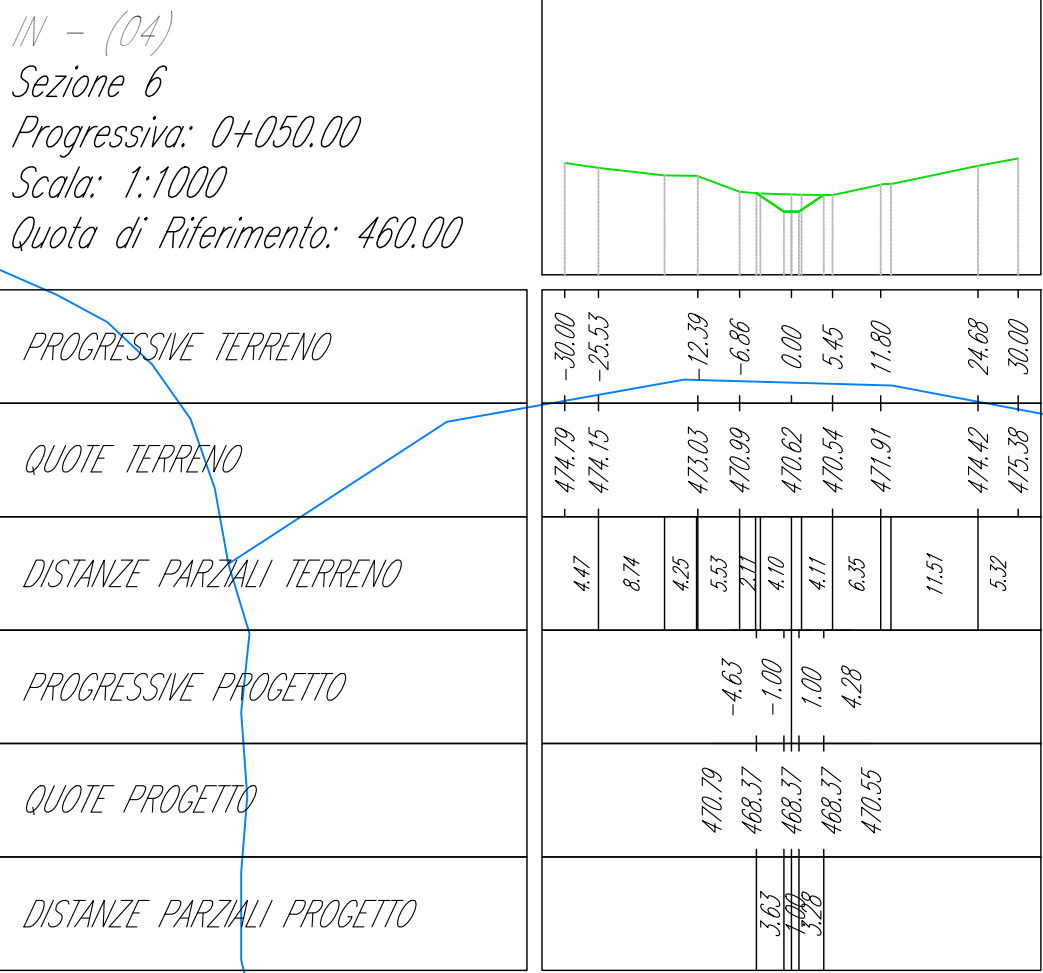

		Direzione Tecnica	
S.S.127 Settentrionale Sarda Completamento circonvallazione di Tempio			
PROGETTO DEFINITIVO			COD. CA350
PROGETTAZIONE: ATI VIA + SERING + VDP + BREING			
PROGETTISTA RESPONSABILE E DELL'INTEGRAZIONE DELLE PRESTAZIONI SPECIALISTICHE: Dett. ing. Massimo Capasso (Ord. ing. Prov. Roma 26331)		GRUPPO DI PROGETTAZIONE	
RESPONSABILI D'AREA: Responsabile Tracciato stradale: Dett. ing. Massimo Capasso (Ord. ing. Prov. Roma 26331) Responsabile Struttura: Dett. ing. Giovanni Pizzolo (Ord. ing. Prov. Roma 27063) Responsabile Lavori, Elettrotecnica e impianti: Dett. ing. Sergio Di Masi (Ord. ing. Prov. Roma 28712) Responsabile Impianti e Lavori: Dett. ing. Francesco Ventura (Ord. ing. Prov. Roma 14665)		MANDATARIA:  	
GEOLOGO: Dett. Dott. Enrico Currenchi (Ord. Cons. Regione Sicil. 896)		MANDATARIA:  	
COORDINATORE SICUREZZA IN FASE DI PROGETTAZIONE: Dett. ing. Matteo Di Giovanni (Ord. ing. Prov. Roma 415138)			
RESPONSABILE SIA: Dett. ing. Francesco Venturi (Ord. ing. Prov. Roma 14665)			
VISTO: IL RESPONSABILE DEL PROCEDIMENTO: Dett. ing. Edoardo Antonio Quattrone			
IDROLOGIA E IDRAULICA Sistemazione IN04			
CODICE PROGETTO PROGETTO LIV. PROG. ANNO DPCA0350 D 22		NOME FILE CA350_P000I01STRDI02_A CODICE ELAB. P000I01STRDI02	
REVISIONE SCALA: A varie			
D C B A		EMISSIONE A. ACCORTI M. CUCARO M. CAPASSO	
REV. DESCRIZIONE		DATA REDATTO VERIFICATO APPROVATO	