




PARTICOLARE TRAVE DI COLLEGAMENTO
SCALA 1:20

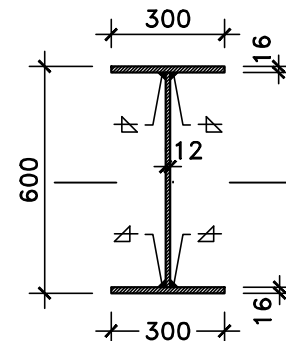


SEZIONE B-B
SCALA 1:20

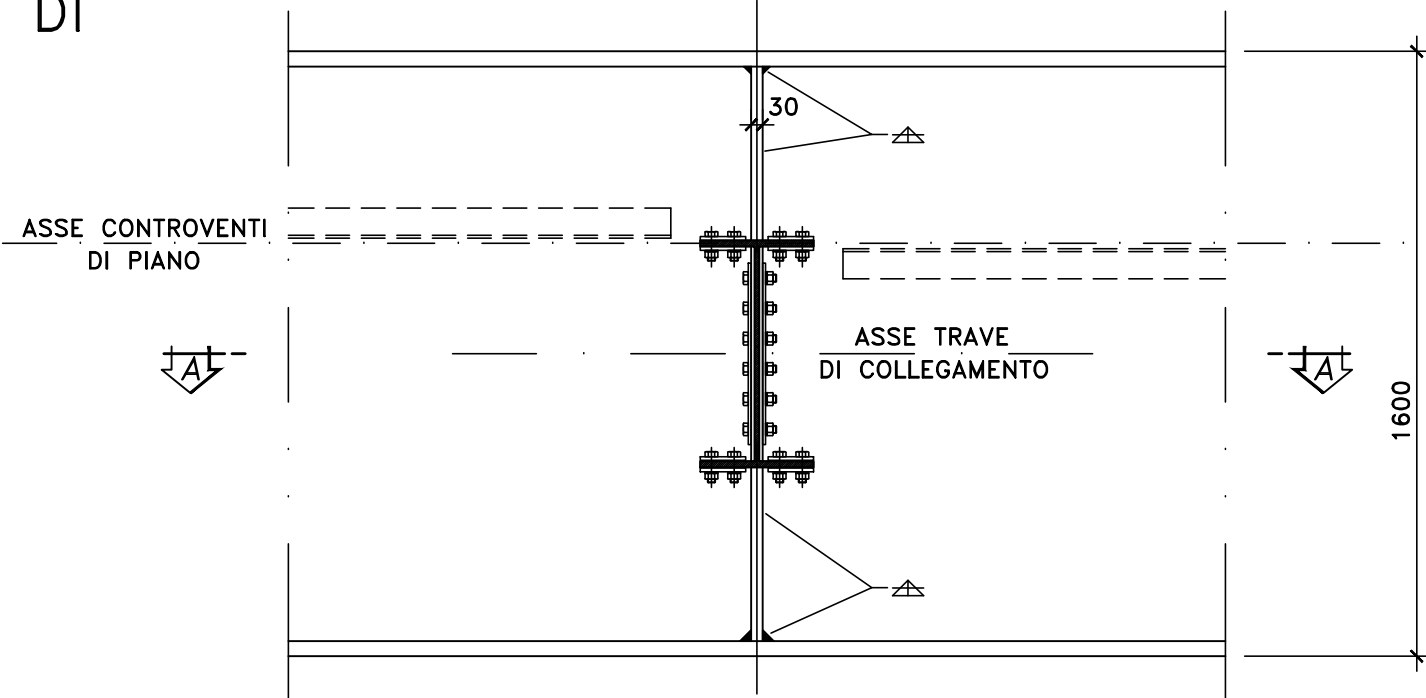


SEZIONE A-A
SCALA 1:20

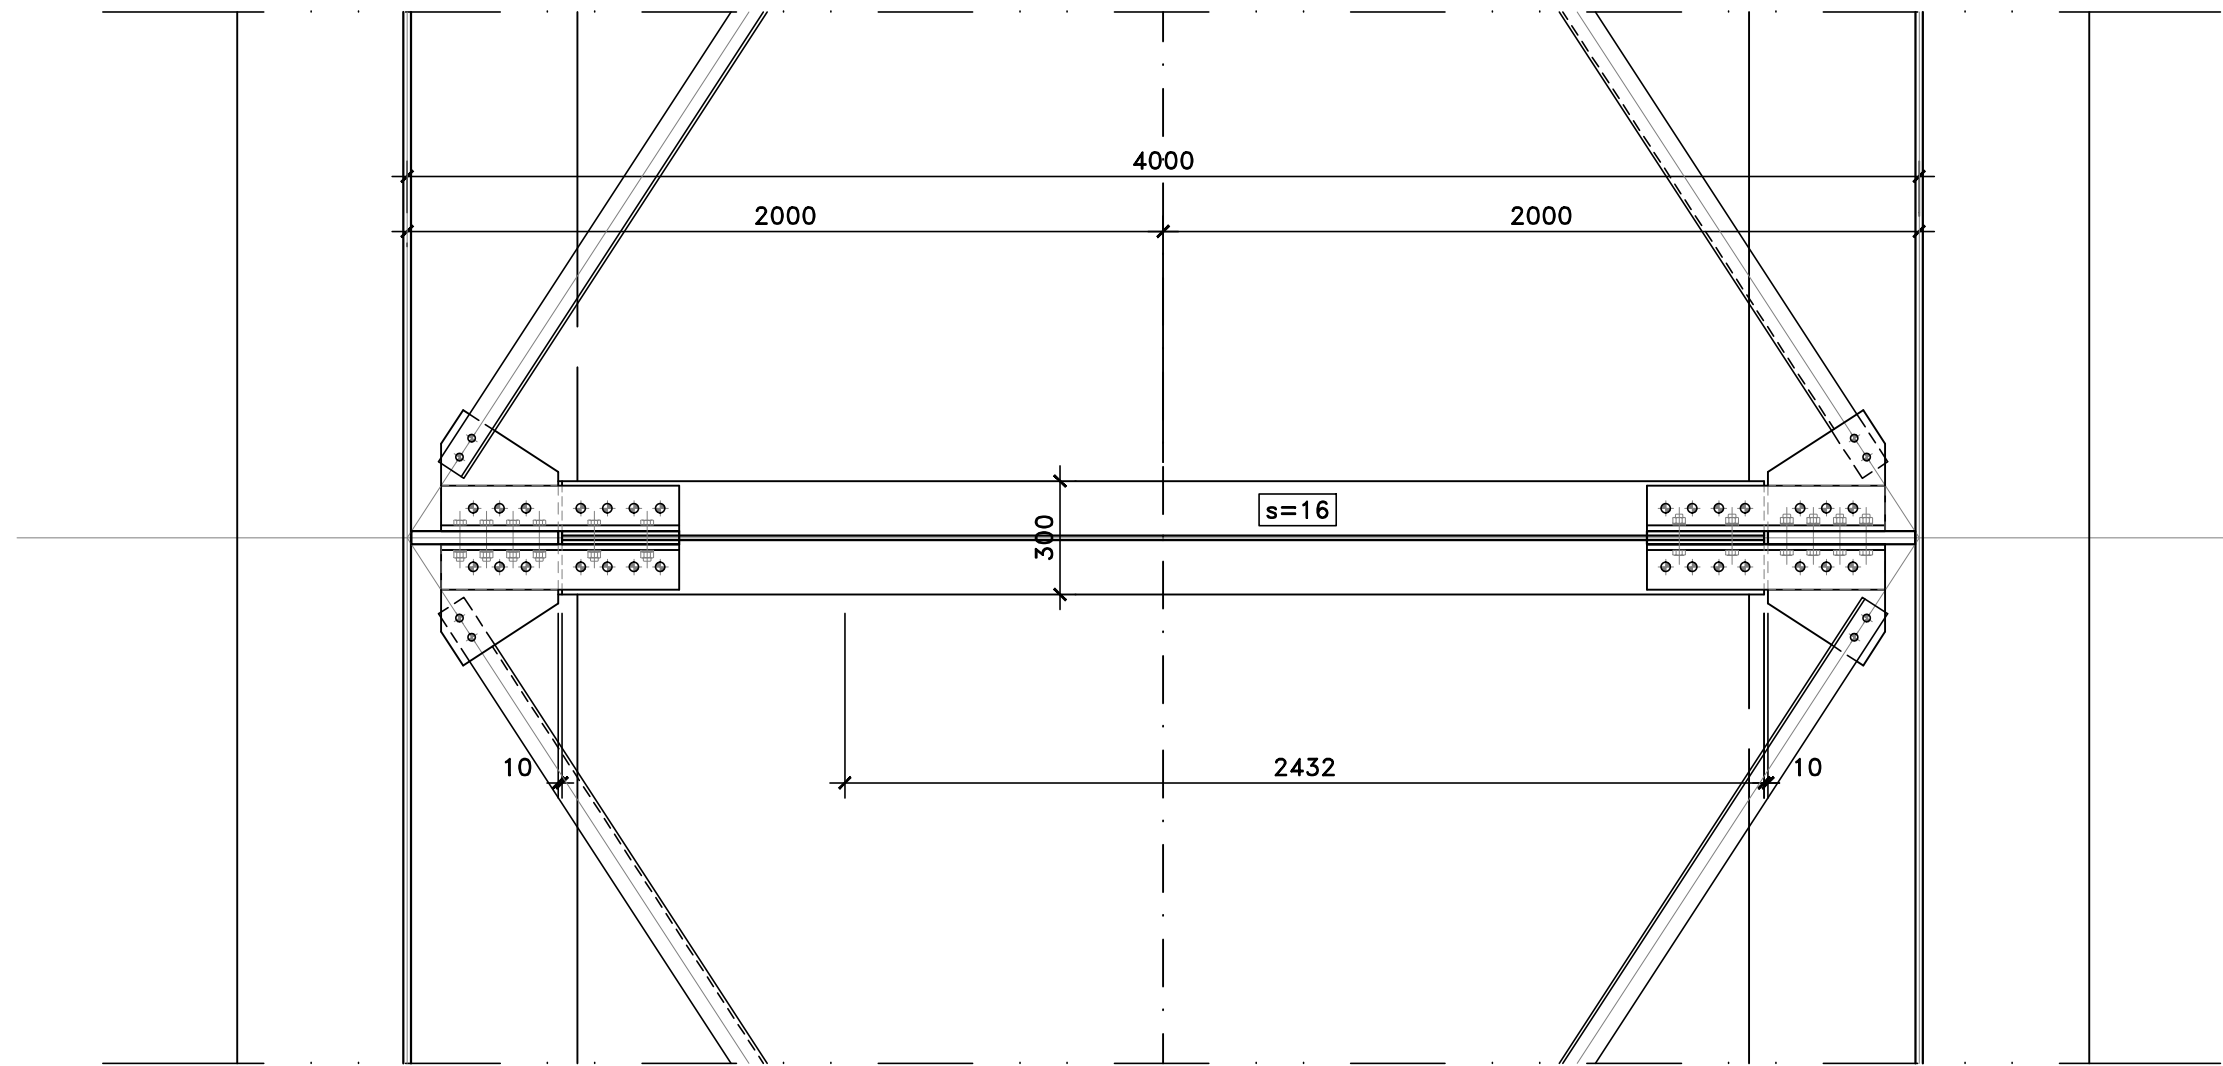

VISTA DALL'ALTO
SCALA 1:20

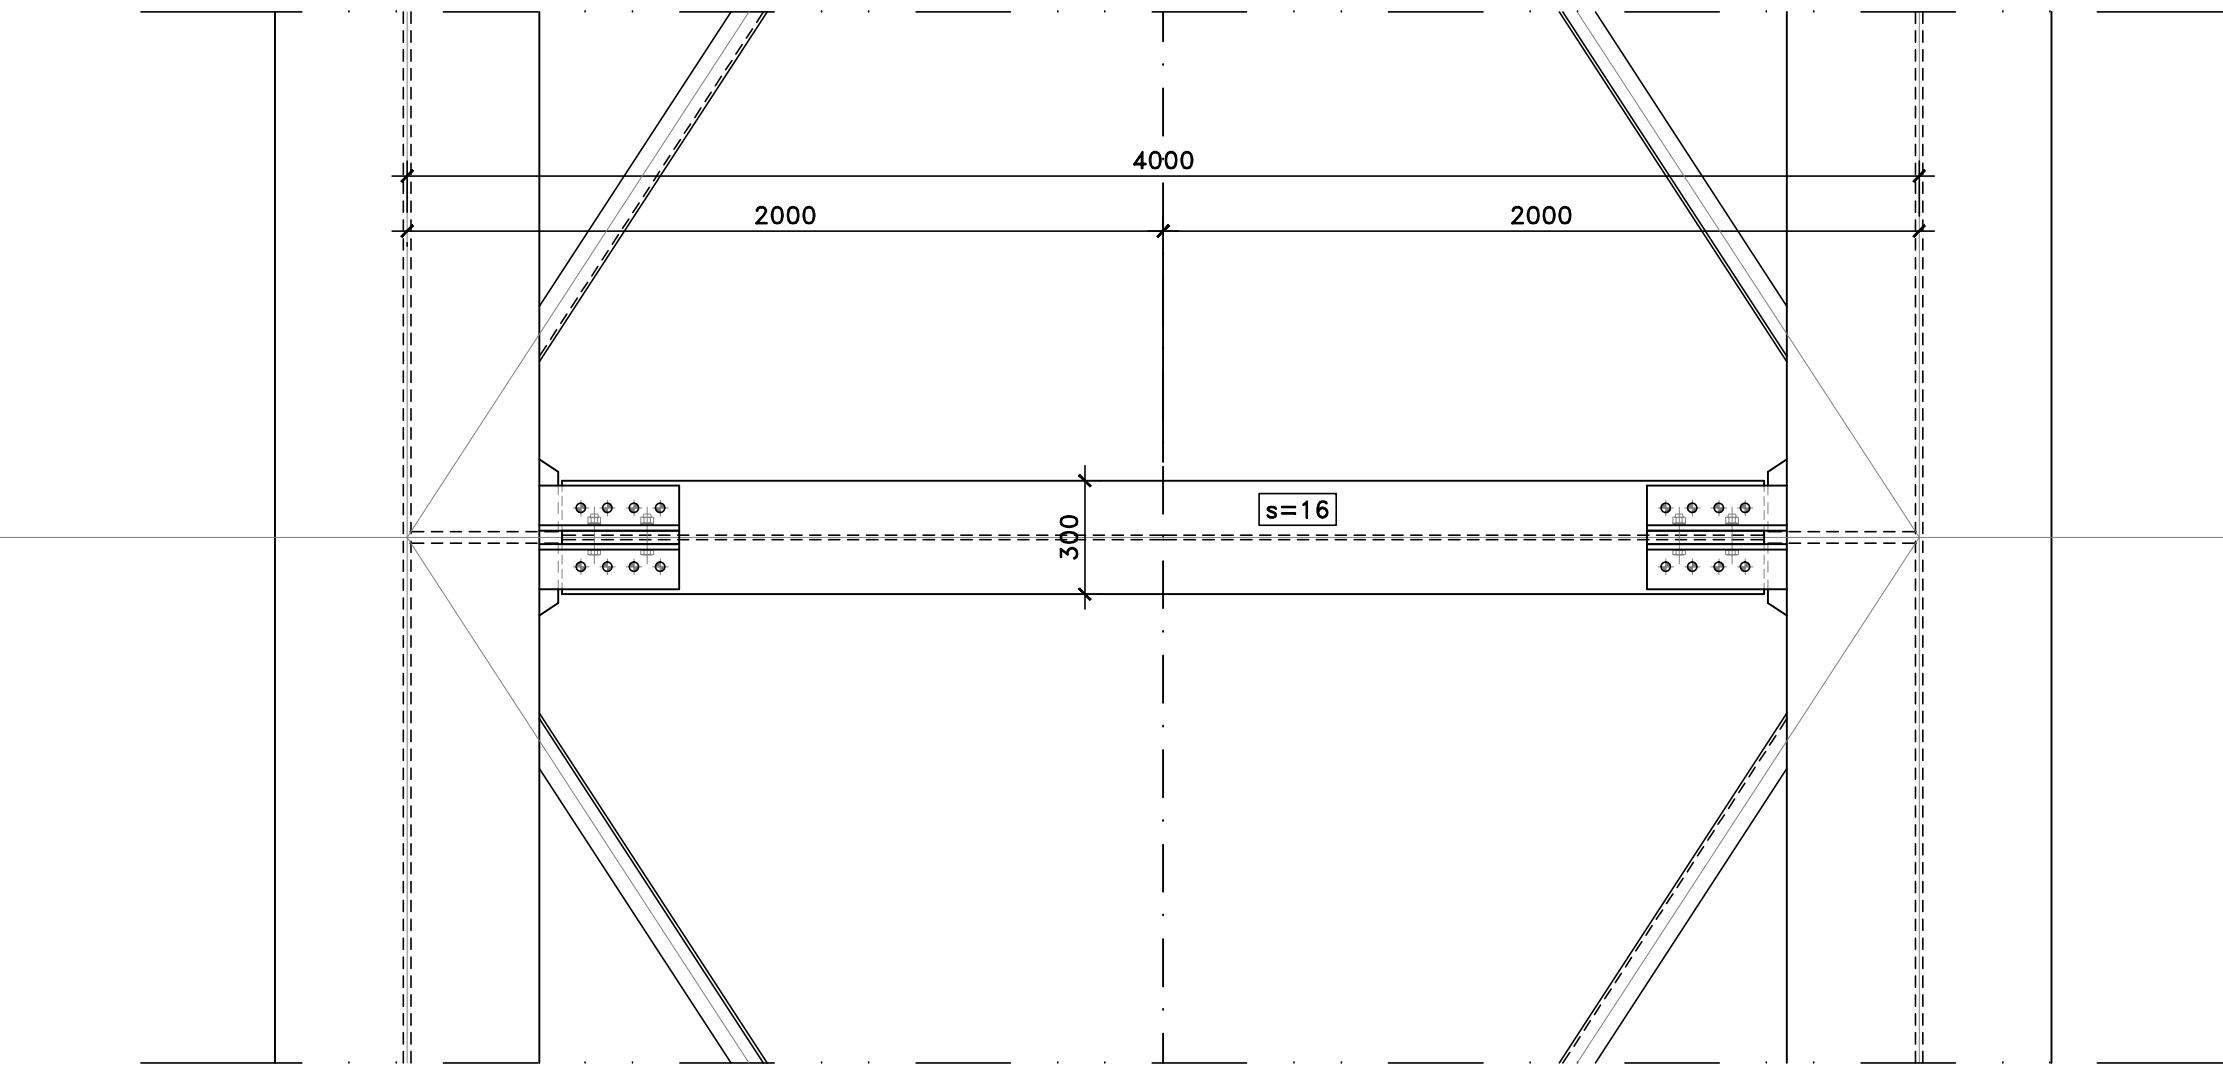


PARTICOLARE GIUNTO BULLONATO
(SCALA 1:10)

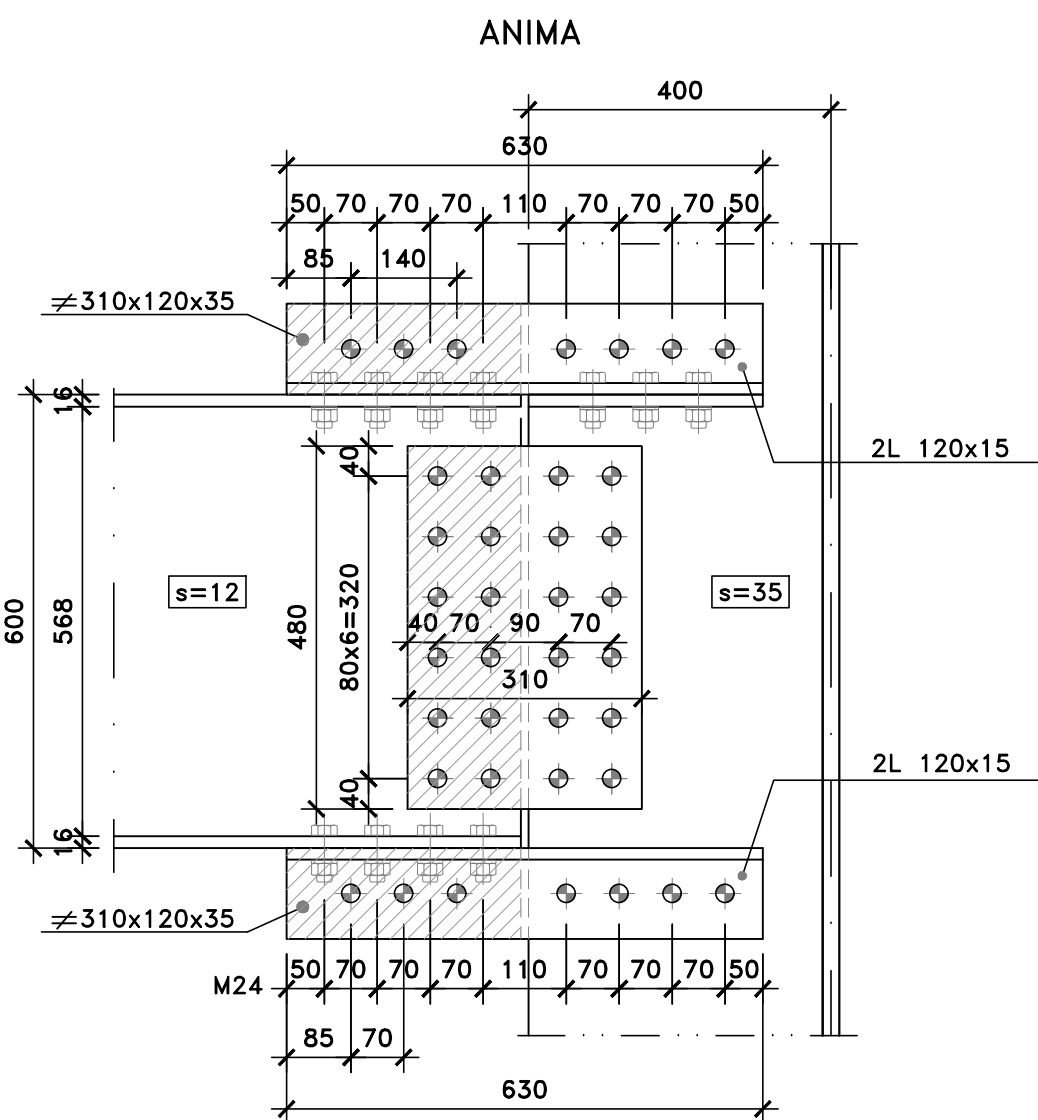


BULLONI
M20-10.9 [giunzione trasverso]

PIATTABANDA SUPERIORE

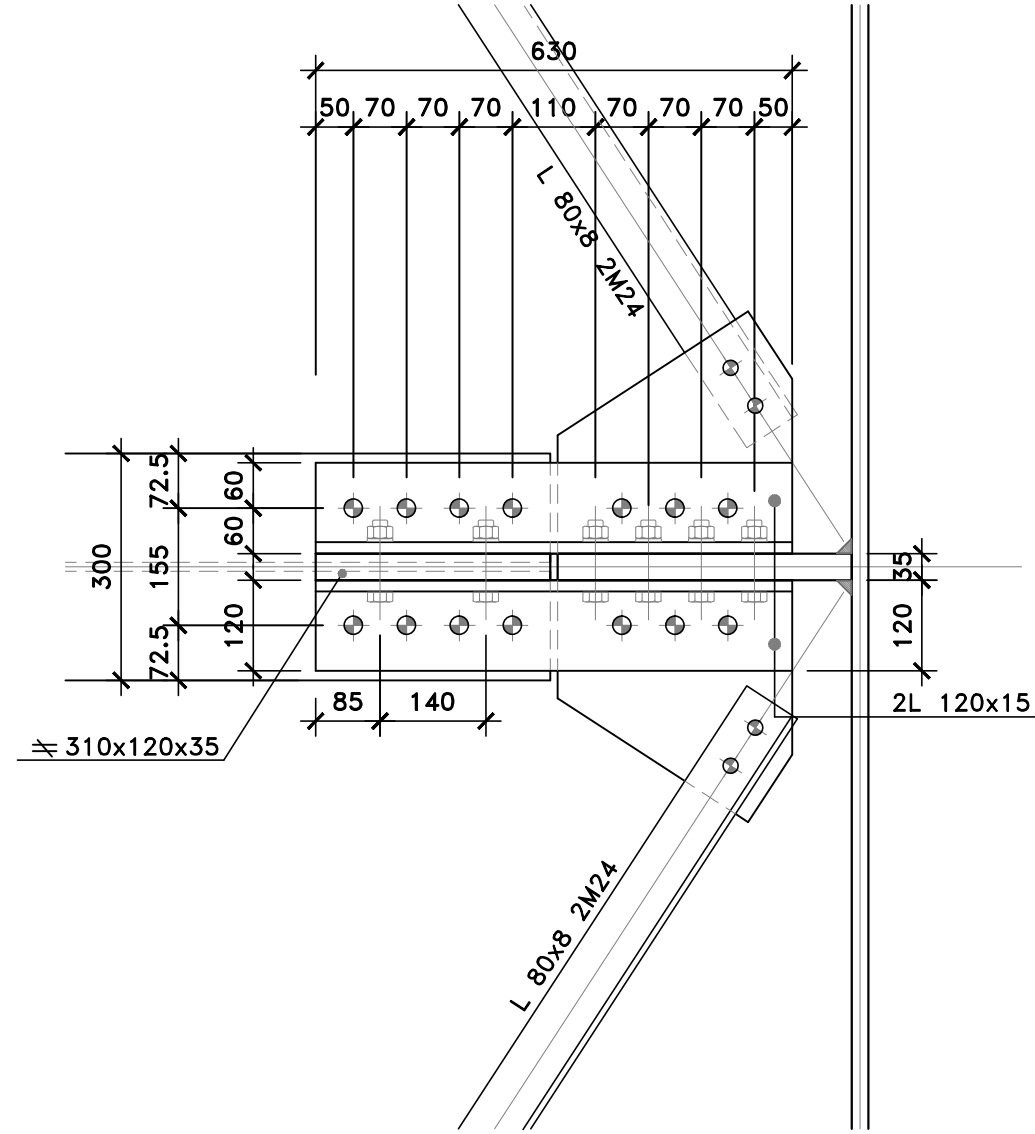

PIATTABANDA INFERIORE

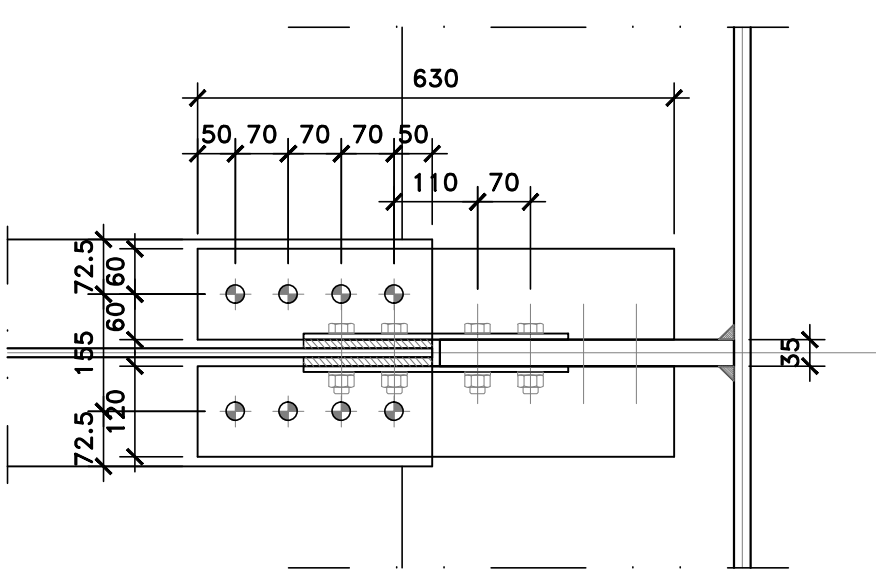

NOTE E PRESCRIZIONI

1. LE CARATTERISTICHE DEI MATERIALI STRUTTURALI E LE SPECIFICHE TECNICHE RELATIVE ALLE STRUTTURE IN CARPENTERIA METALLICA SONO RIPORTATE NELL'ELABORATO "CARATTERISTICHE DEI MATERIALI".
2. I CONTROVENTI DI MONTAGGIO DOVRANNO ESSERE TASSATIVAMENTE RIMOSSI AL TERMINE DELLA MATURAZIONE DEI GETTI DELLA SOLETTA D'IMPALCATO.
3. LA CONTROMONTA DI MONTAGGIO DELLE TRAVI PRINCIPALI SARA' DEFINITA NELLE FASI SUCCESSIVE DELLA PROGETTAZIONE.



Direzione Tecnica

S.S.127 Settentrionale Sarda
Completamento circonvallazione di Tempio

PROGETTO DEFINITIVO

COD. CA350

PROGETTAZIONE: ATI VIA - SERING - VDP - BRENG

PROGETTISTA RESPONSABILE E DELL'INTEGRAZIONE DELLE PRESTAZIONI

SPECIALISTICHE:

RESPONSABILI D'AREA:

COORDINATORE SICUREZZA IN FASE DI PROGETTAZIONE:

RESPONSABILE SIA:

VISTO: IL RESPONSABILE DEL PROCEDIMENTO:

GRUPPO DI PROGETTAZIONE

MANDATARIA:

MANDANTE:

GEOLOGO:

COORDINATORE SICUREZZA IN FASE DI PROGETTAZIONE:

RESPONSABILE SIA:

VISTO: IL RESPONSABILE DEL PROCEDIMENTO:

GRUPPO DI PROGETTAZIONE