





PARTICOLARE TRAVE DI COLLEGAMENTO
SCALA 1:20

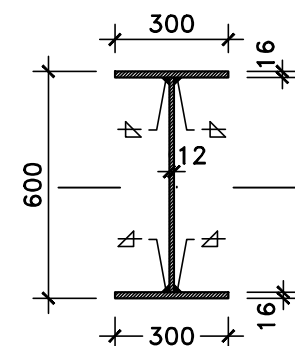



SEZIONE B-B
SCALA 1:20

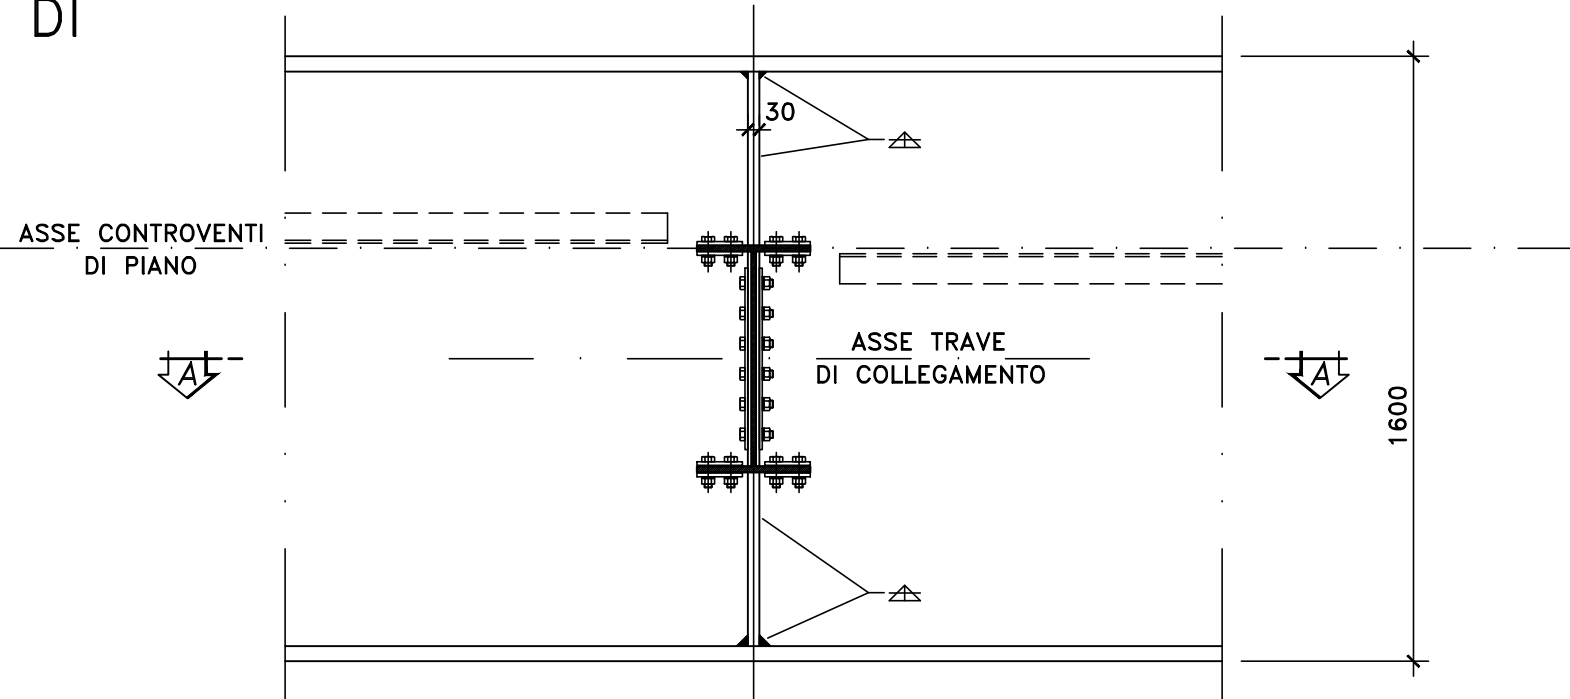

PARTICOLARE GIUNTO BULLONATO
(SCALA 1:10)

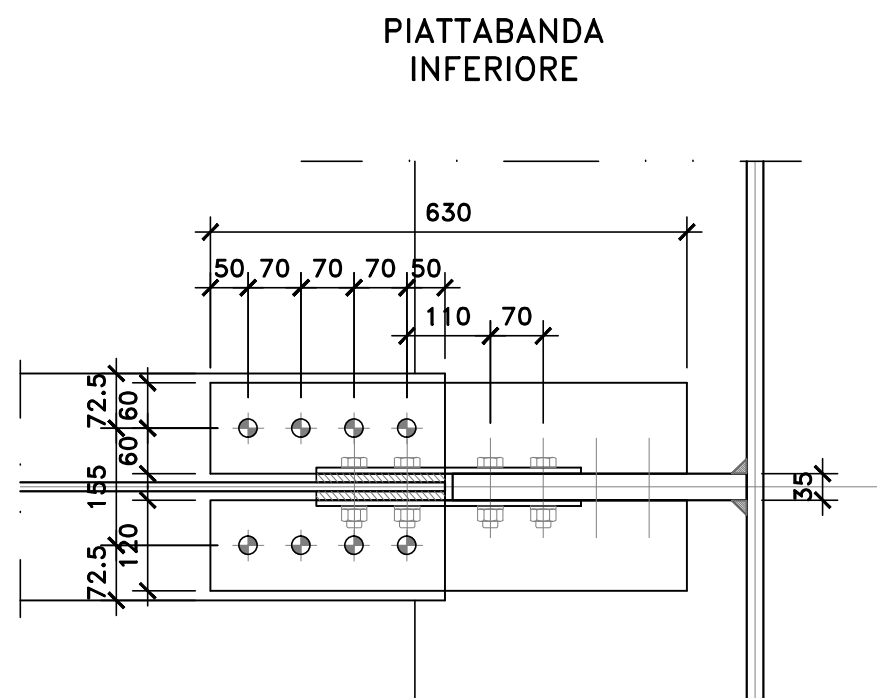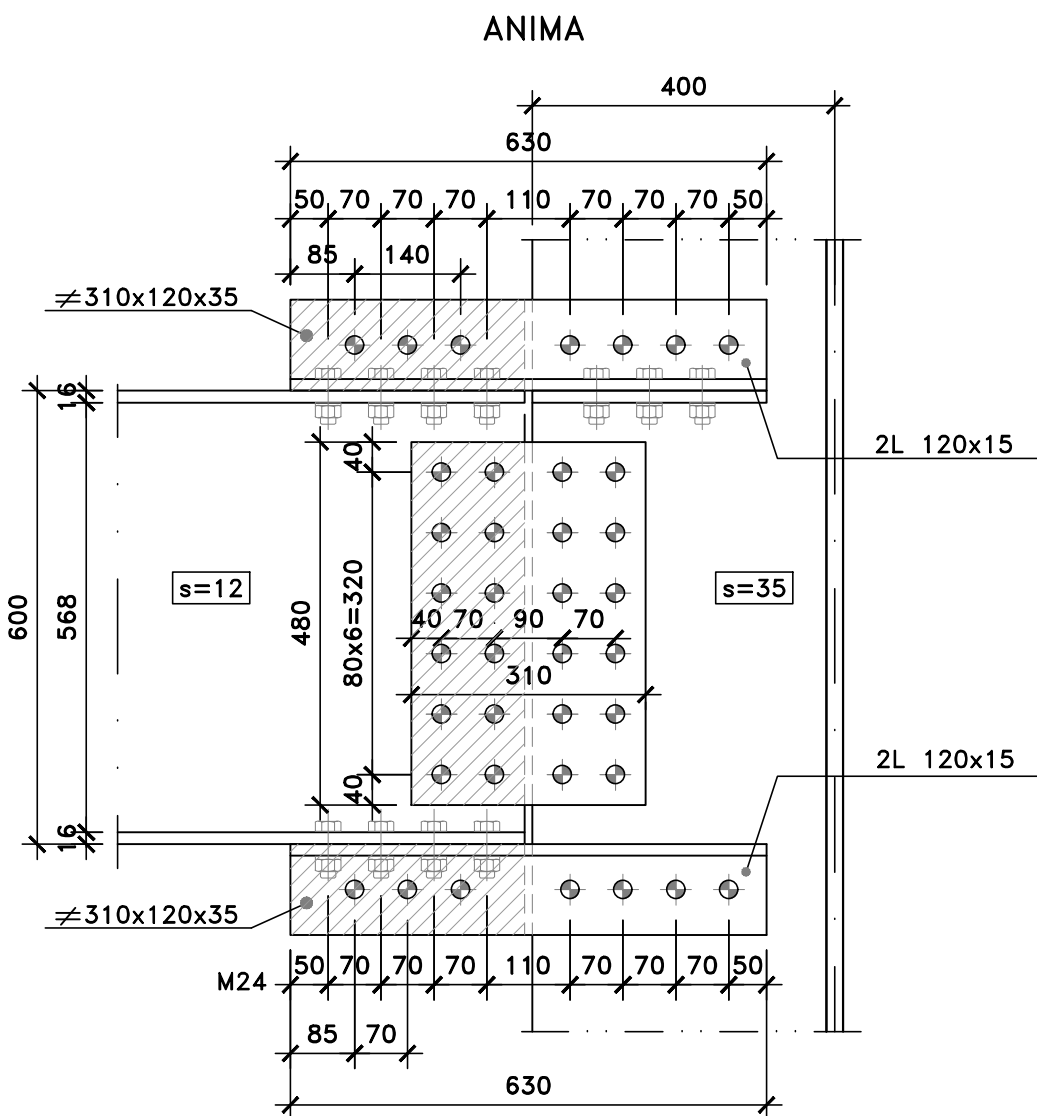

BULLONI
M20-10.9 [giunzione trasverso]

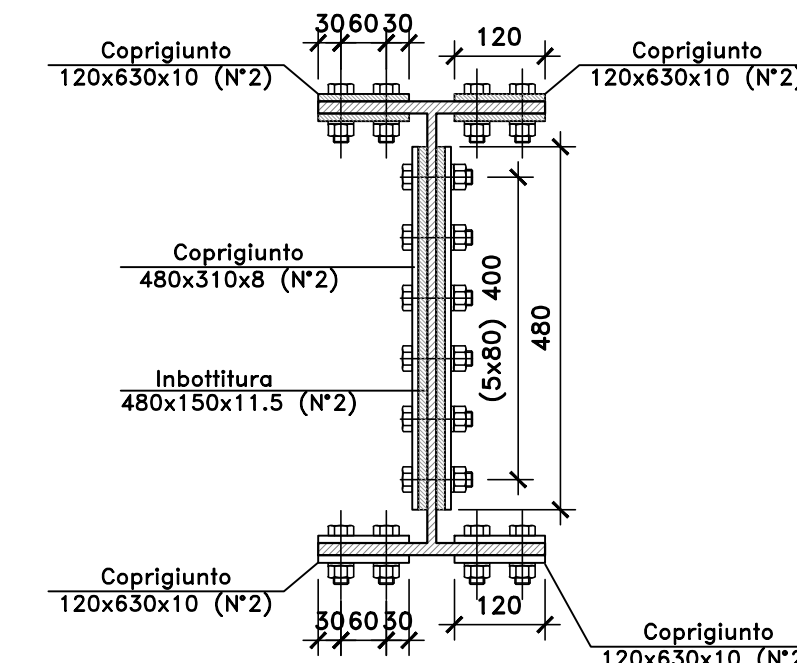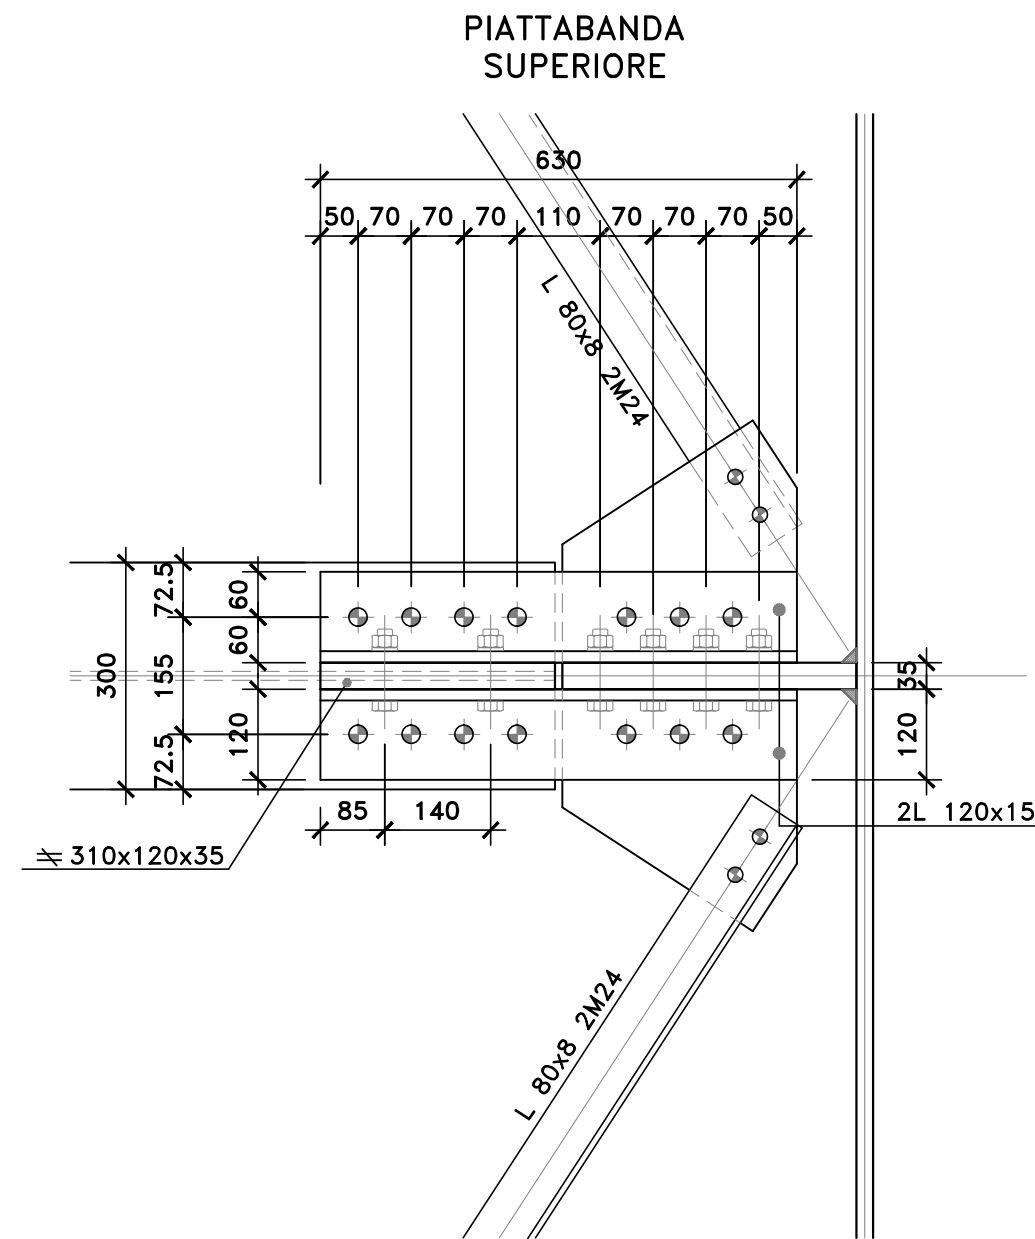

NOTE E PRESCRIZIONI

1. LE CARATTERISTICHE DEI MATERIALI STRUTTURALI E LE SPECIFICHE TECNICHE RELATIVE ALLE STRUTTURE IN CARPENTERIA METALLICA SONO RIPORTATE NELL'ELABORATO "CARATTERISTICHE DEI MATERIALI".
2. I CONTROVENTI DI MONTAGGIO DOVRANNO ESSERE TASSATIVAMENTE RIMOSSI AL TERMINE DELLA MATURAZIONE DEI GETTI DELLA SOLETTA D'IMPALCATO.
3. LA CONTROMONTA DI MONTAGGIO DELLE TRAVI PRINCIPALI SARA' DEFINITA NELLE FASI SUCCESSIVE DELLA PROGETTAZIONE.



Direzione Tecnica

S.S.127 Settentrionale Sarda
Completamento circonvallazione di Tempio

PROGETTO DEFINITIVO

COD. CA350

PROGETTAZIONE: ATI VIA - SERING - VDP - BRENG

PROGETTISTA RESPONSABILE E DELL'INTEGRAZIONE DELLE PRESTAZIONI SPECIALISTICHE: Dott. Ing. Massimo Capasso (Ord. Ing. Prov. Roma 26031) RESPONSABILI D'AREA: Responsabile Tracciato stradale: Dott. Ing. Massimo Capasso (Ord. Ing. Prov. Roma 26031) Responsabile Strutture: Dott. Ing. Giovanni Piazza (Ord. Ing. Prov. Roma 27366) Responsabile Idraulico, Geotecnico e Impianti: Dott. Ing. Sergio Di Maio (Ord. Ing. Prov. Palermo 28722) Responsabile Ambientale: Dott. Ing. Francesco Ventura (Ord. Ing. Prov. Roma 14660)		GRUPPO DI PROGETTAZIONE: MANDATARIA: MANDANTE: ViA INGEGNERIA SERING INGEGNERIA vdp BRENG	
GEOLOGO: Dott. Geol. Enrico Curcurato (Ord. Geo. Regione Sicilia 966) COORDINATORE SICUREZZA IN FASE DI PROGETTAZIONE: Dott. Ing. Matteo Di Girolamo (Ord. Ing. Prov. Roma A15138) RESPONSABILE SIA: Dott. Ing. Francesco Ventura (Ord. Ing. Prov. Roma 14660) VISTO: IL RESPONSABILE DEL PROCEDIMENTO: Dott. Ing. Edoardo Antonio Quattrone			

OPERE D'ARTE MINORI

CAVALCAVIA CV02

CARPENTERIA METALLICA IMPALCATO

TRASVERSI DI CAMPATA TIPO DI

CODICE PROGETTO		NOME FILE		REVISIONE		SCALA:	
PROGETTO		LIV. PROG. ANNO					
DPCA0350		D 22		CODICE ELAB.		A	
D							
C							
B							
A		EMISSIONE		Feb. 2023		R.Fiore	
REV.		DESCRIZIONE		DATA		REDDATTO	
						VERIFICATO	
						APPROVATO	