


LEGENDA

- 01/a: zona accettazione rifiuti
- 02/b: area stoccaggio rifiuti in Big bags D15
- 02/c: area stoccaggio rifiuti N.P. in contenitori R13
- 02/d: area stoccaggio rifiuti N.P. in cumuli R13
- 03/b: area stoccaggio rifiuti P. s.n.p. in contenitori R13
- 03/c: area stoccaggio rifiuti P. s.n.p. in Big Bags R13
- 04: messa in riserva R13 post attività R12 vedasi relazione
- 05: zona deposito rifiuti non conformi rif. Circolare Ministeriale
- A: linea trattamento PRESSA R12
- A.1: deposito preliminare rifiuti prodotti dall'impianto
- U: Ufficio
- D: deposito
- M: Magazzino
- S: Servizi igienici
- Big bag cod. alfanumerico R.01
- contenitore a tenuta cod. alfanumerico R.02
- contenitore a tenuta cod. alfanumerico R.03
- Cumuli cod. alfanumerico R.04
- confezioni r.sanitari cod. alfanumerico R.04
- scaffale lamierato cod. alfanumerico R.05
- freccia pendenza 1,5 %

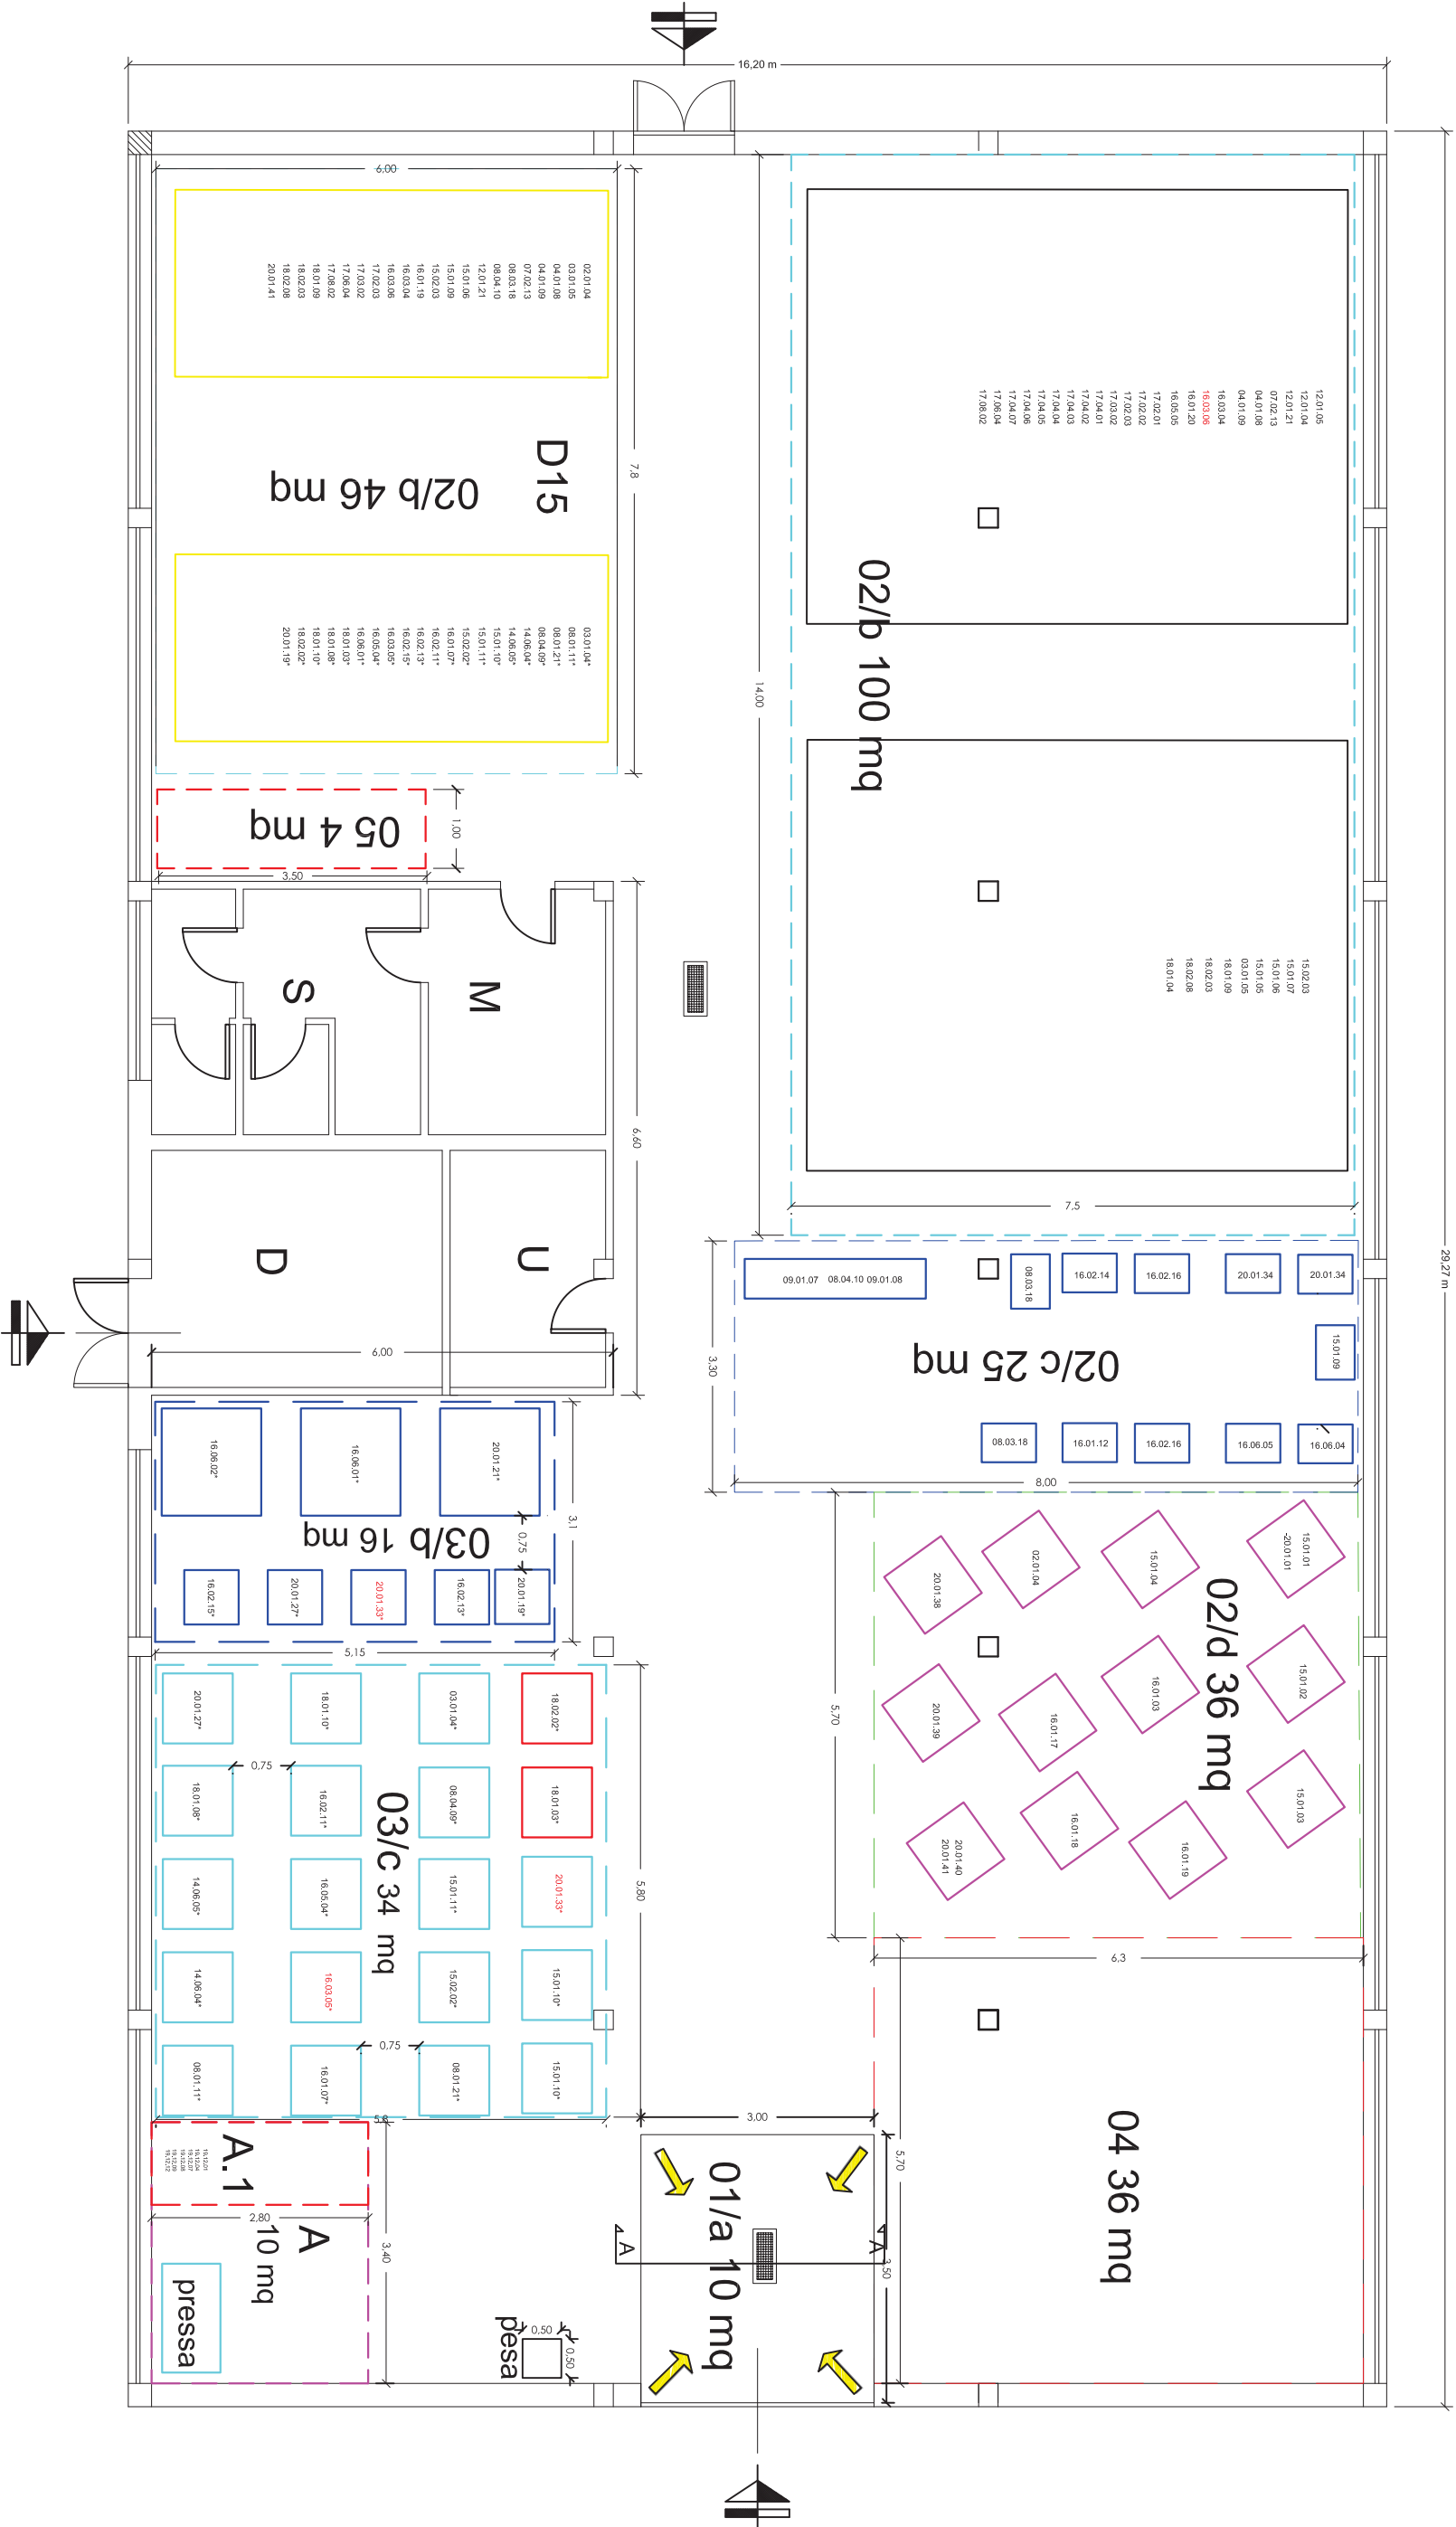

Comune di Ottana
Provincia di Nuoro



Impianto di stoccaggio e
trattamento rifiuti pericolosi
e non pericolosi

ELABORATO: PLANIMETRIA DI DETTAGLIO IMPIANTO
SCALA: 1:50

Il Tecnico:
Ing. Massimiliano Mereu
Società proponente:
GE.CO.S. S.r.l.

TAVOLA: 1
APPROVAZIONE: DATA: 11/11/2023
REVISIONE: 01