



aree coperte da pensiline con fotovoltaico

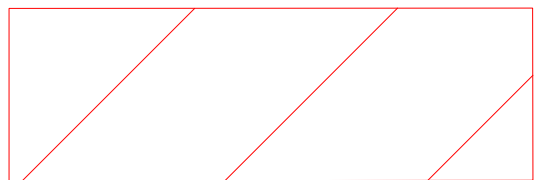


percorso mezzi che conferiscono rifiuti



messa in riserva fresato d'asfalto

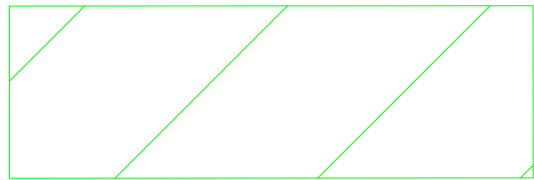

granulato di conglomerato bituminoso

 

strade asfaltate/cementate impermeabili



piste in stabilizzato permeabili

strade asfaltate/cementate impermeabili per complessivi 11374 mq



Comune di Simaxis
Provincia di Oristano

PROCEDURA DI VERIFICA DI ASSOGGETTABILITÀ A VIA
(D.Lgs 152/06 e ss.mm.ii. - D.G.R. N. 11/75 DEL 24/03/2021)

STATO DI PROGETTO SU ORTOFOTO

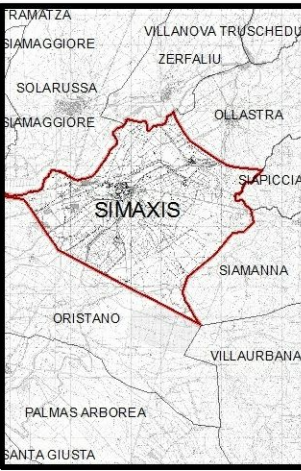
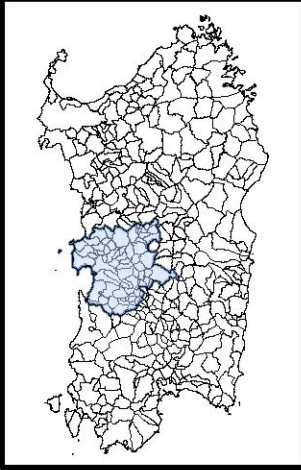
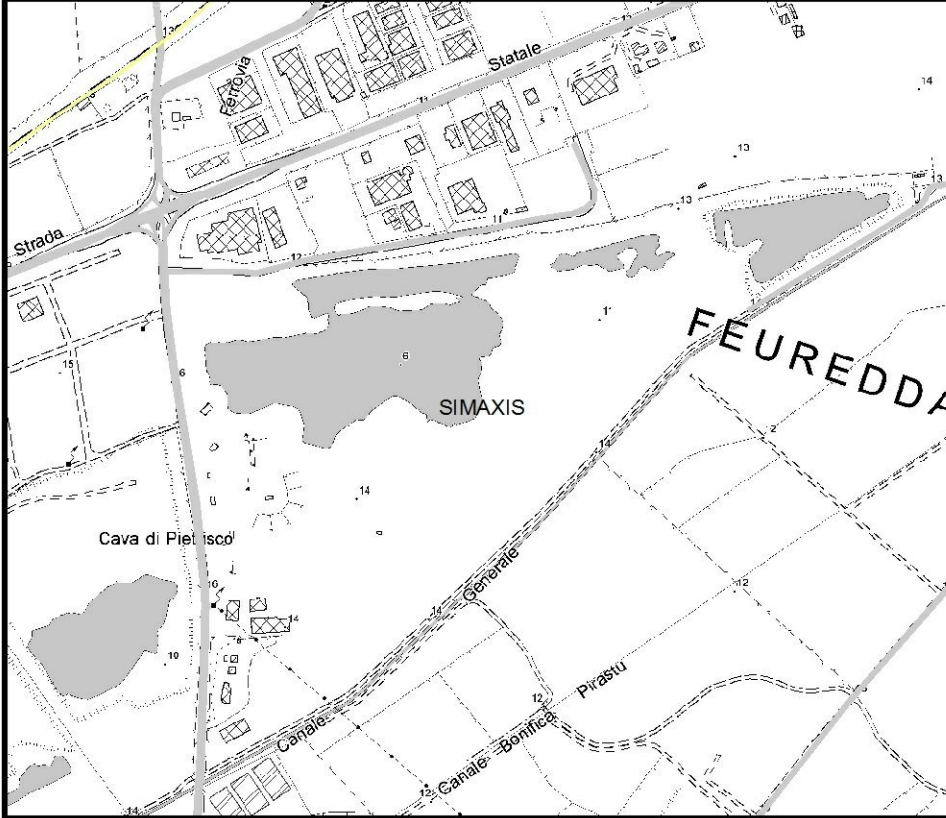


Tavola n. 05bis

Foglio 1/1

Scala 1:500

Il tecnico

Ing. Mauro Silvi

I collaboratori:

Ing. Valentina Vargiu

Settembre 2023

COMMITTENTE

CONGLOMERATI BITUMINOSI S.r.l.
S.P. 67 km 5,800 Simaxis (OR)