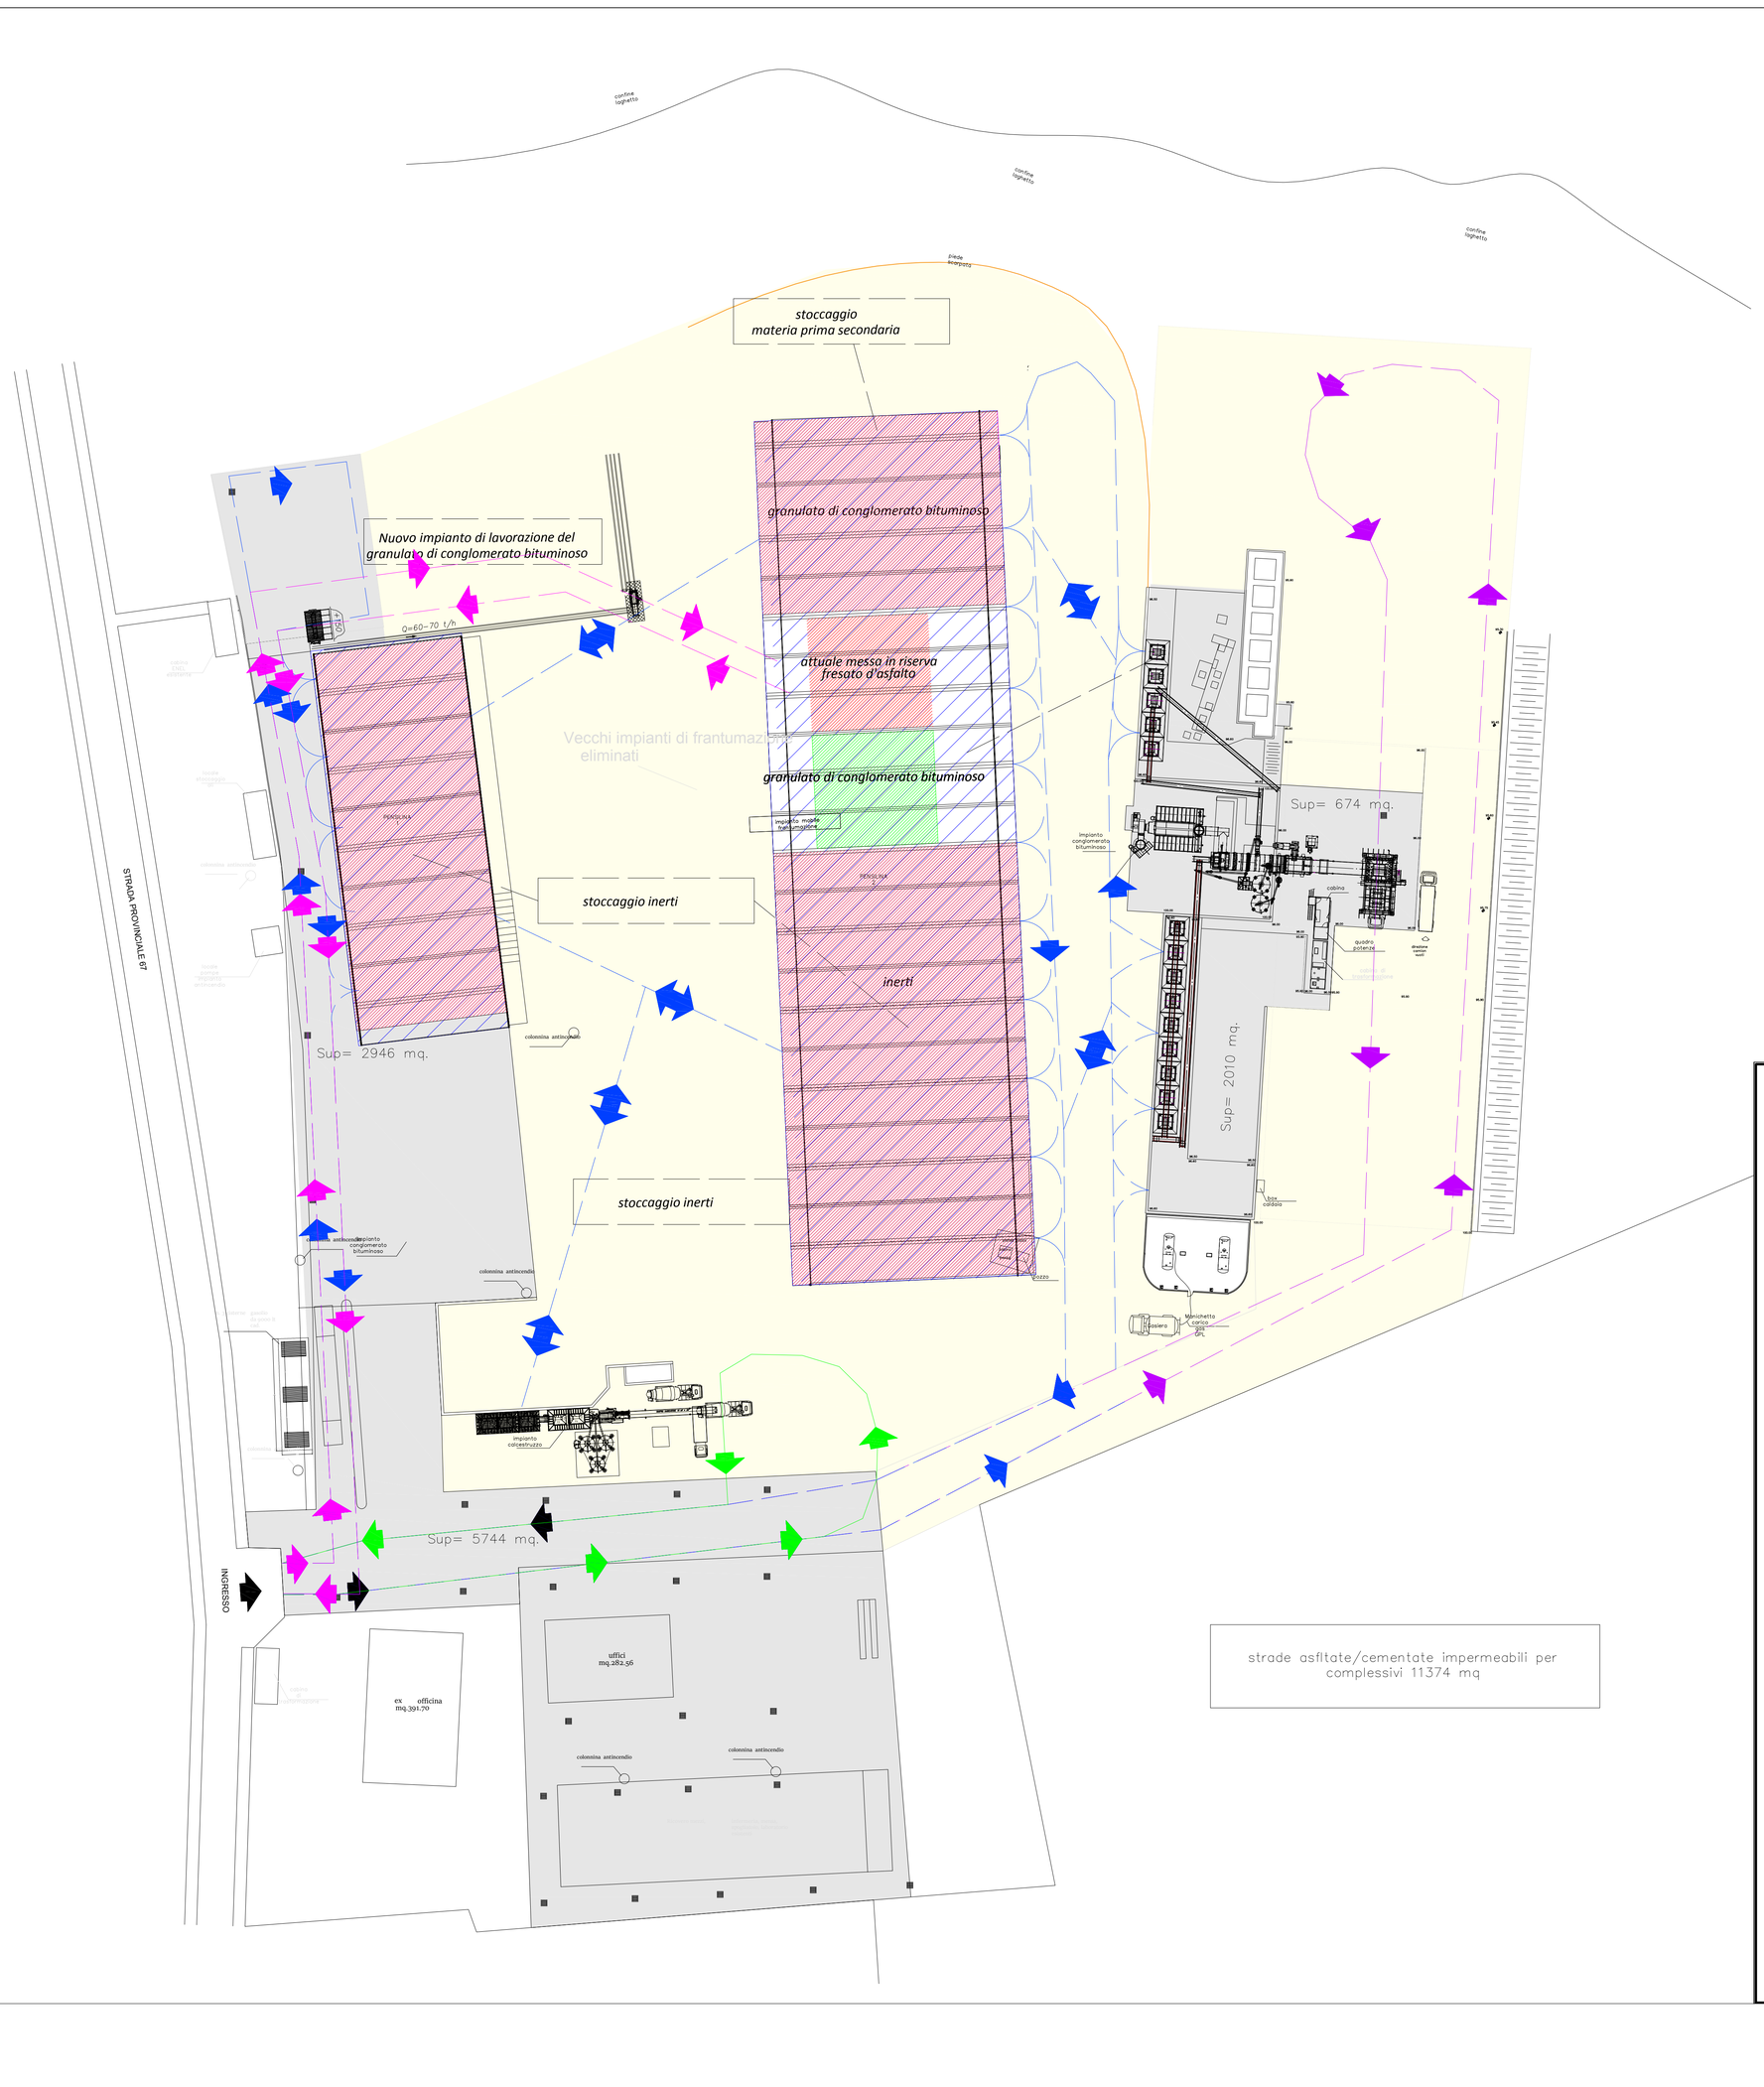

aree coperte da pensiline con fotovoltaico

messa in riserva fresato d'asfalto

granulato di conglomerato bituminoso

strade asfltate/cementate impermeabili

piste in stabilizzato permeabili

percorso mezzi che conferiscono rifiuti

percorso mezzi che conferiscono inerti o della pala per il caricamento inerti

percorso mezzi approvigionamento cls

percorso mezzi approvigionamento conglomerato bituminoso

strade asfltate/cementate impermeabili per complessivi 11374 mq

Comune di Simaxis
Provincia di Oristano

PROCEDURA DI VERIFICA DI ASSOGGETTABILITÀ A VIA
(D.Lgs 152/06 e ss.mm.ii. - D.G.R. N. 11/75 DEL 24/03/2021)

STATO DI FATTO - PISTE

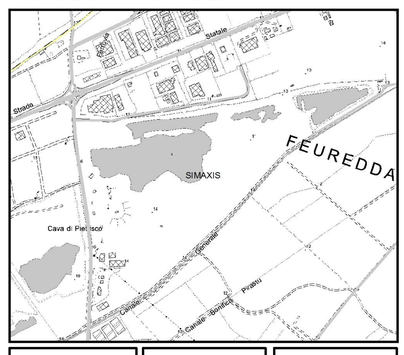

Tavola n. 08	Foglio 1/1	Scala 1:500

Il tecnico
Ing. Mauro Silvi

I collaboratori:
Ing. Valentina Vargiu

Settembre 2023

COMMITTENTE

CONGLOMERATI BITUMINOSI S.r.l.
S.P. 67 km 5,800 Simaxis (OR)