

Legenda

- Strade
- +—+—+—

 Rete Ferroviaria
- T

 ABITATO
- R

 NURAGHE
-)

 TOMBA
- D.lgs. 42/2004 artt. 142-143
- fiumi_torrenti_corsi_d'acqua_iscritti_in_elenco
- laghi Invasi Stagni
- fascia di 150m fiumi
- Centri antica prima formazione



Comune di Simaxis
Provincia di Oristano

PROCEDURA DI VERIFICA DI ASSOGGETTABILITÀ A VIA
(D.Lgs 152/06 e ss.mm.ii. - D.G.R. N. 11/75 DEL 24/03/2021)

VINCOLISTICA TERRITORIALE


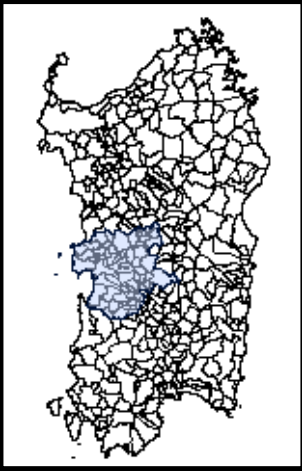
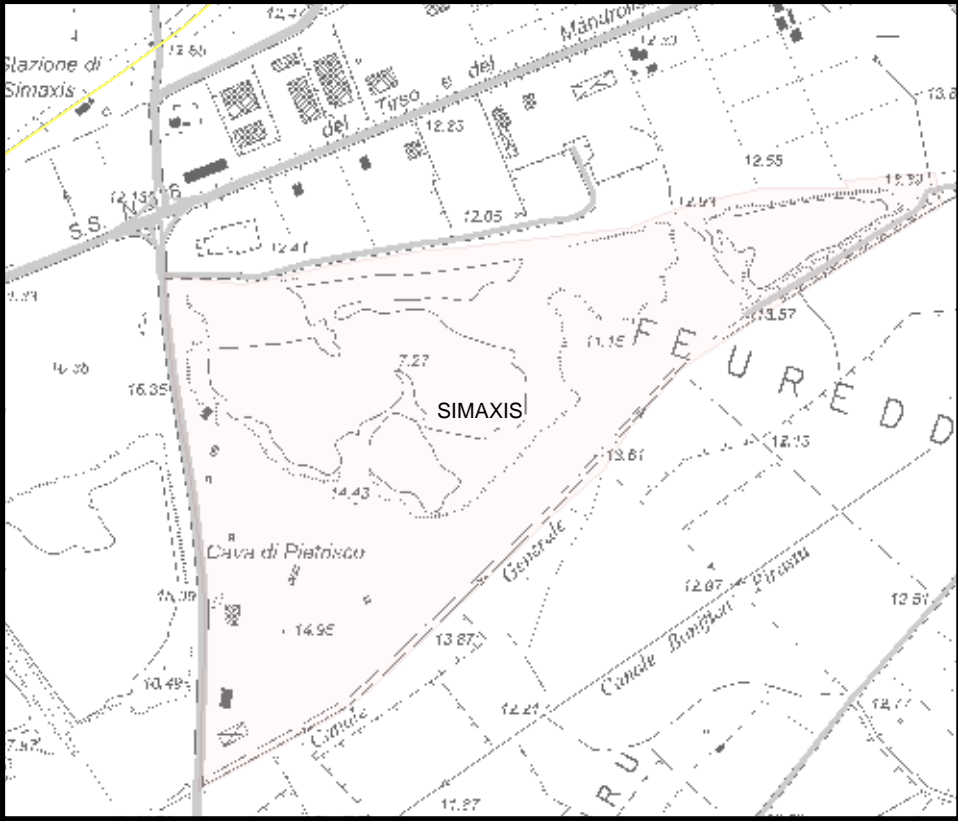


Tavola n. 02

Foglio 1/1

scala 1:10.000
base CTR

Il tecnico

Ing. Mauro Silvi

I collaboratori:

Ing. Valentina Vargiu

Settembre 2023

COMMITTENTE

CONGLOMERATI BITUMINOSI S.r.l.
S.P. 67 km 5,800 Simaxis (OR)