

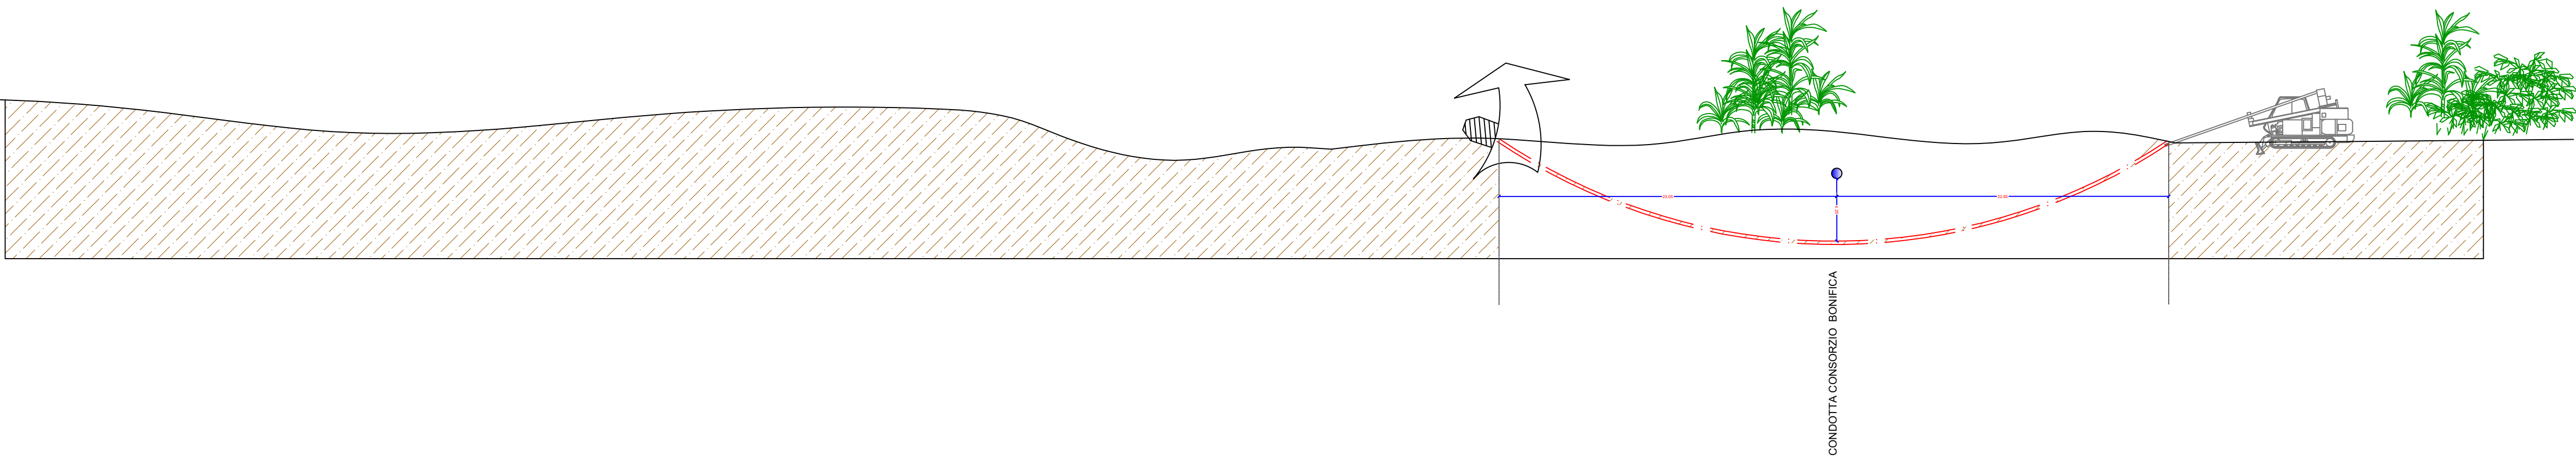


SEZIONE INTERVENTO CONDOTTA C.B.
INTERFERENZA N° 1-2-3

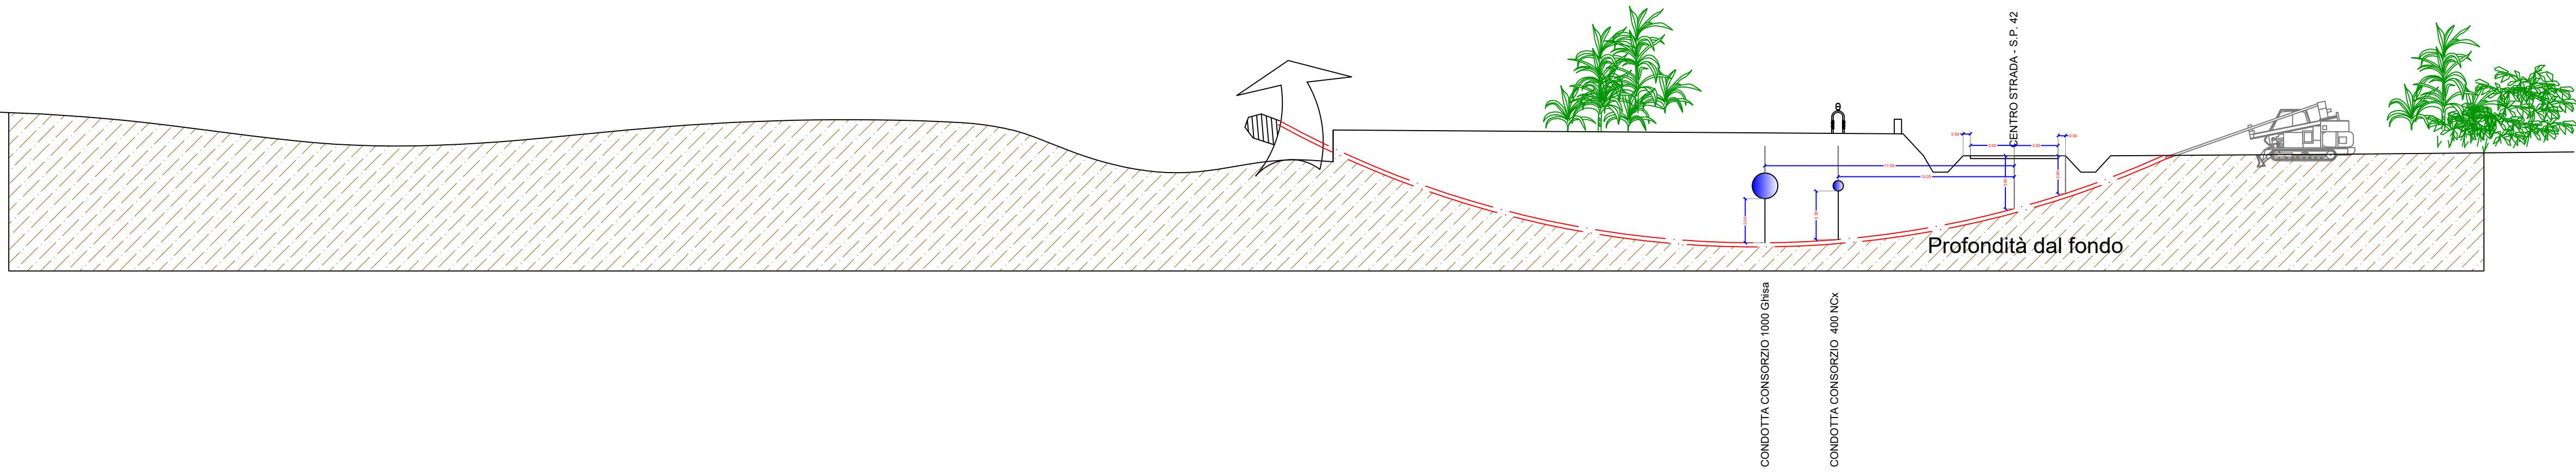

SEZIONE INTERVENTO CONDOTTA C.B.
INTERFERENZA N° 4

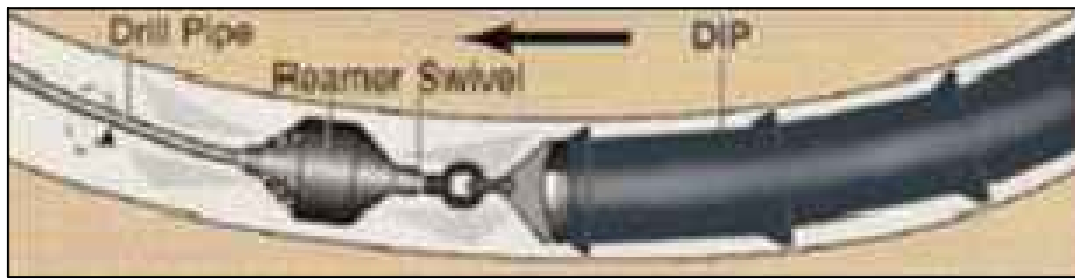

	REGIONE SARDEGNA COMUNE DI SASSARI Provincia di Sassari	
TITOLO DEL PROGETTO		
PROGETTO DEFINITIVO PROGETTO PER LA REALIZZAZIONE DI UN IMPIANTO EOLICO DENOMINATO "WHITE AND BLUE LUIGHIEDDA" DELLA POTENZA DI 21,60 MW IN LOCALITÀ "LUIGHIEDDA" NEL COMUNE DI SASSARI		
IDENTIFICATIVO DOCUMENTO		
TAV_CONSO06		
ID Progetto	WBL	Tipologia
D	Formato	AI
Disciplina	AMB	
TITOLO		
PARTICOLARI COSTRUTTIVI		
SCALA 1:500		FILE: TAV_EOL003.pdf
IL PROGETTISTA		GRUPPO DI PROGETTAZIONE
Arch. Andrea Casula		Arch. Andrea Casula Geom. Fernando Porcu Dott. in Arch. J. Alessio Manunza Geom. Vanessa Porcu Dott. Agronomo Giuseppe Vacca Archeologo Marco Cabras Geol. Maria Camba Ing. Antonio Dedoni Blue Island Energy SdS
COMMITTENTE		
INNOVO DEVELOPMENT 8 S.R.L.		
Rev.	Data Revisione	Descrizione Revisione
		Redatto
		Controllato
		Approvato
Rev.	Ottobre 2023	Prima Emissione
		Blue Island Energy
		Innova Development 8 Srl
		Innova Development 8 Srl
PROCEDURA		
Valutazione di Impatto Ambientale ai sensi dell'art.23 del D.Lgs.152/2006		
BLUE ISLAND ENERGY SAS Via S.Mele, N.12 - 09170 Oristano Tel: 0783 311002-312510836 email: blueislandus@gmail.com		NOTA LEGALE: Il presente documento non può essere ristampato, copiato, o usato in qualsiasi forma o modo, senza l'autorizzazione scritta della Blue Island Energy SdS.