


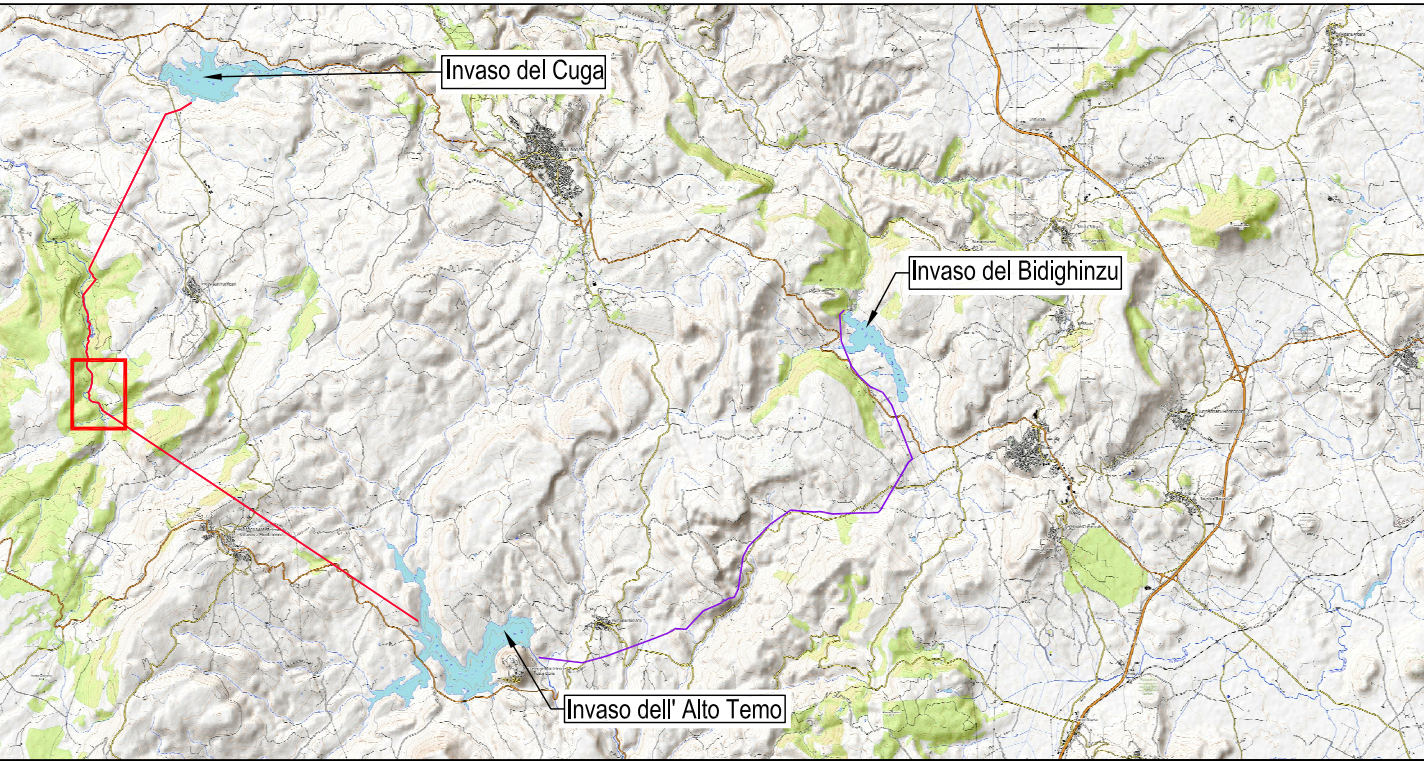


PIANTA CHIAVE



LEGENDA

- Collegamento Alto Temo - Cuga
Collegamento Alto Temo - Bidighinzu

- 1 - Le coordinate sono espresse in m (sistema Monte Mario 1)
2 - Le quote sono espresse in m s.l.m. (sistema EGM2008) salvo dove diversamente indicato
3 - Le dimensioni sono espresse in m salvo dove diversamente indicato

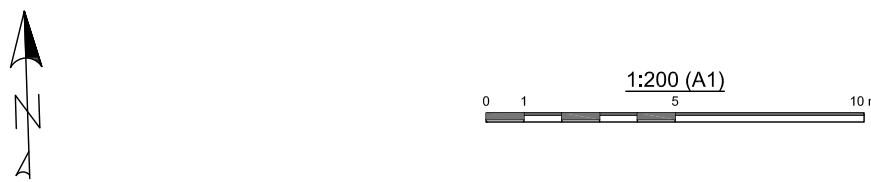

PROGETTO DI FATTIBILITÀ TECNICO-ECONOMICA PER LA
REALIZZAZIONE DI IMPIANTI DI PRODUZIONE DI ENERGIA
IDROELETTRICA E LA RIQUALIFICAZIONE DELLE OPERE DEL
SISTEMA IDRICO MULTISETTORIALE REGIONALE (SIMR) - LOTTO 1
ZONA NORD

IMPIANTO ALLA TRAVERSA SETTE ORTAS
CUP: C21B21014630002

PROGETTAZIONE:
Capogruppo mandataria Mandanti
  Dott.ssa Claudia Pizzinato

TITOLO ELABORATO:
OPERE DI PROGETTO
Planimetria preliminare di impianto

CODICE ELABORATO: II174R-PFTE-SO-ODP-D01-C0			SCALA: 1:200	DATA: DICEMBRE 2023
NOME FILE: II174R-PFTE-SO-ODP-D01-C0.dwg				

REV.	DATA	DESCRIZIONE	REDATTO	VERIFICATO	APPROVATO
C0	07/12/2023	PRIMA EMISSIONE	E. Checchi	O. Gioazzo	A. Cacciatori