



SEZIONE B-B

STATO ATTUALE

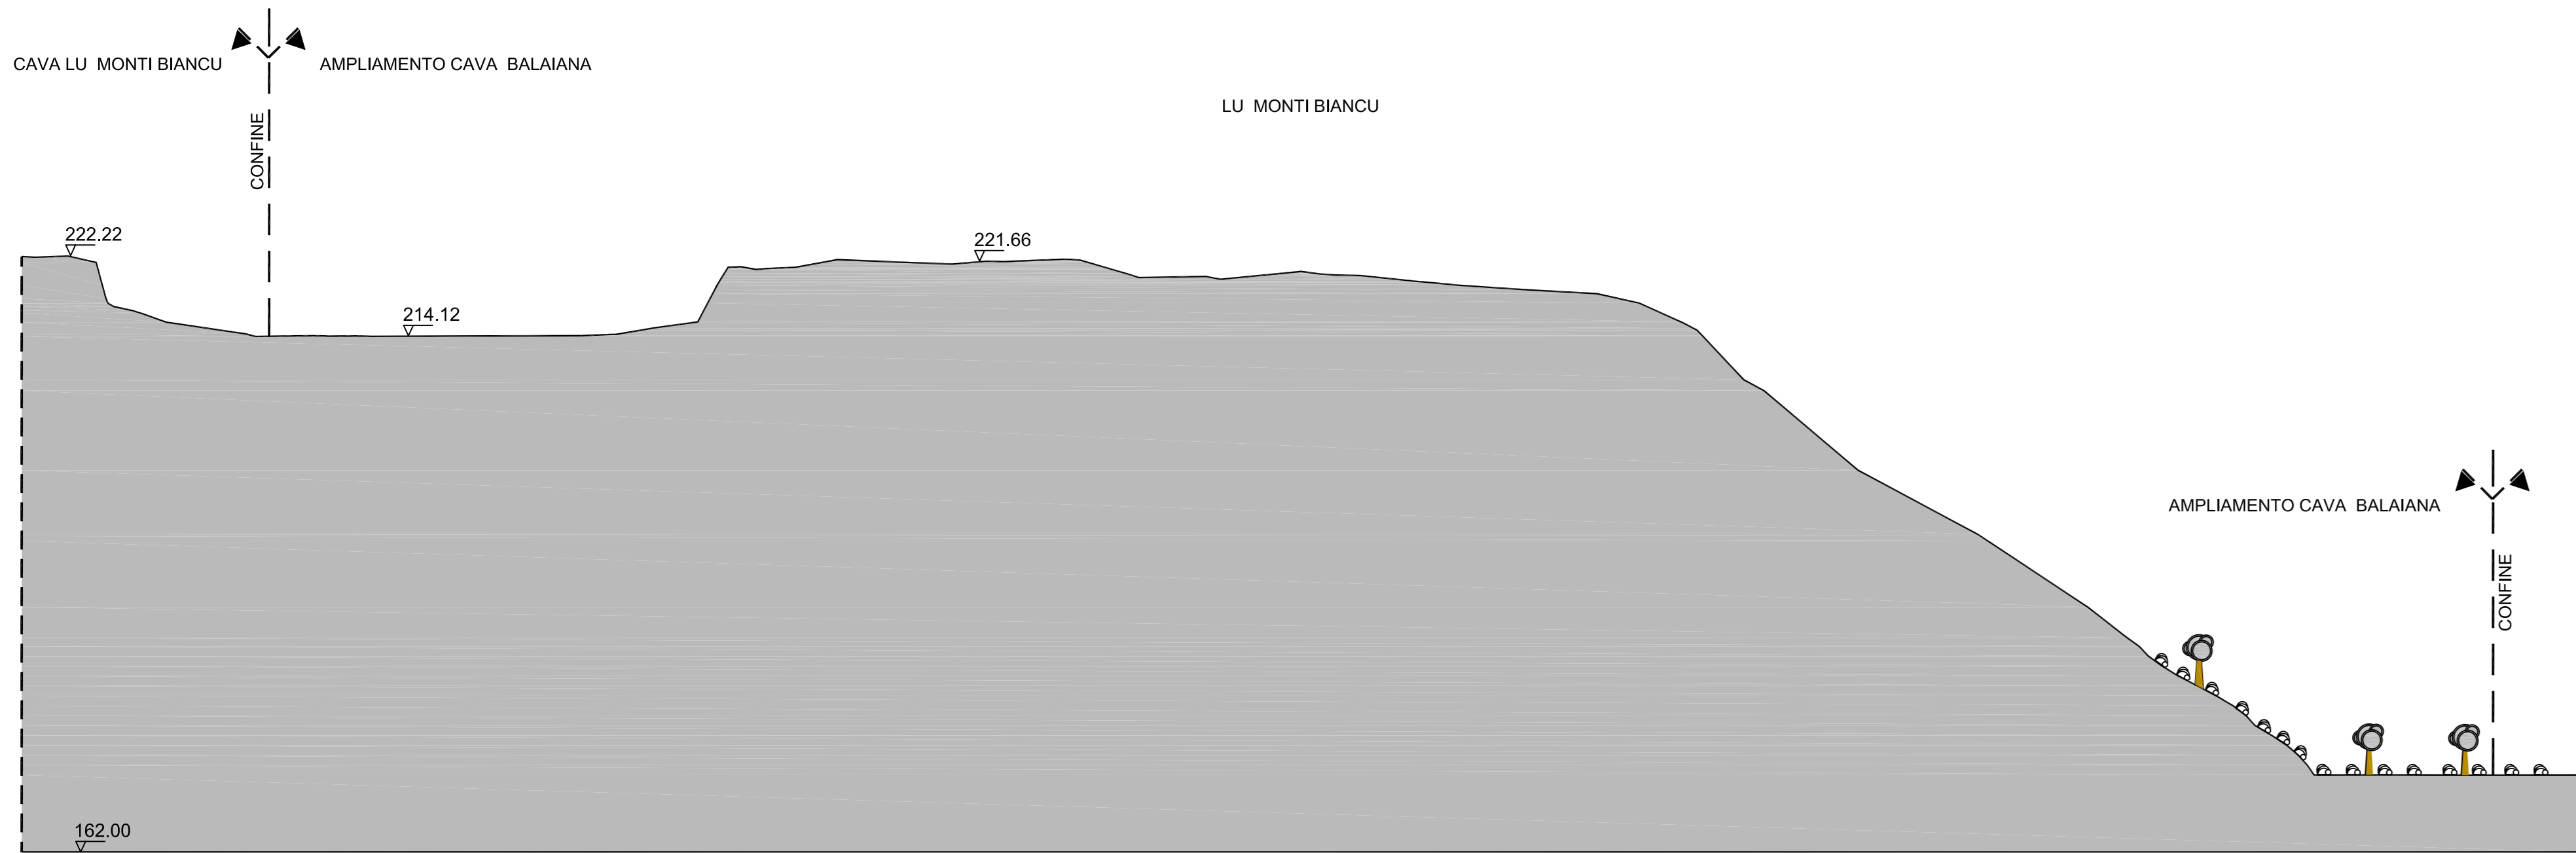



SEZIONE C-C

STATO ATTUALE

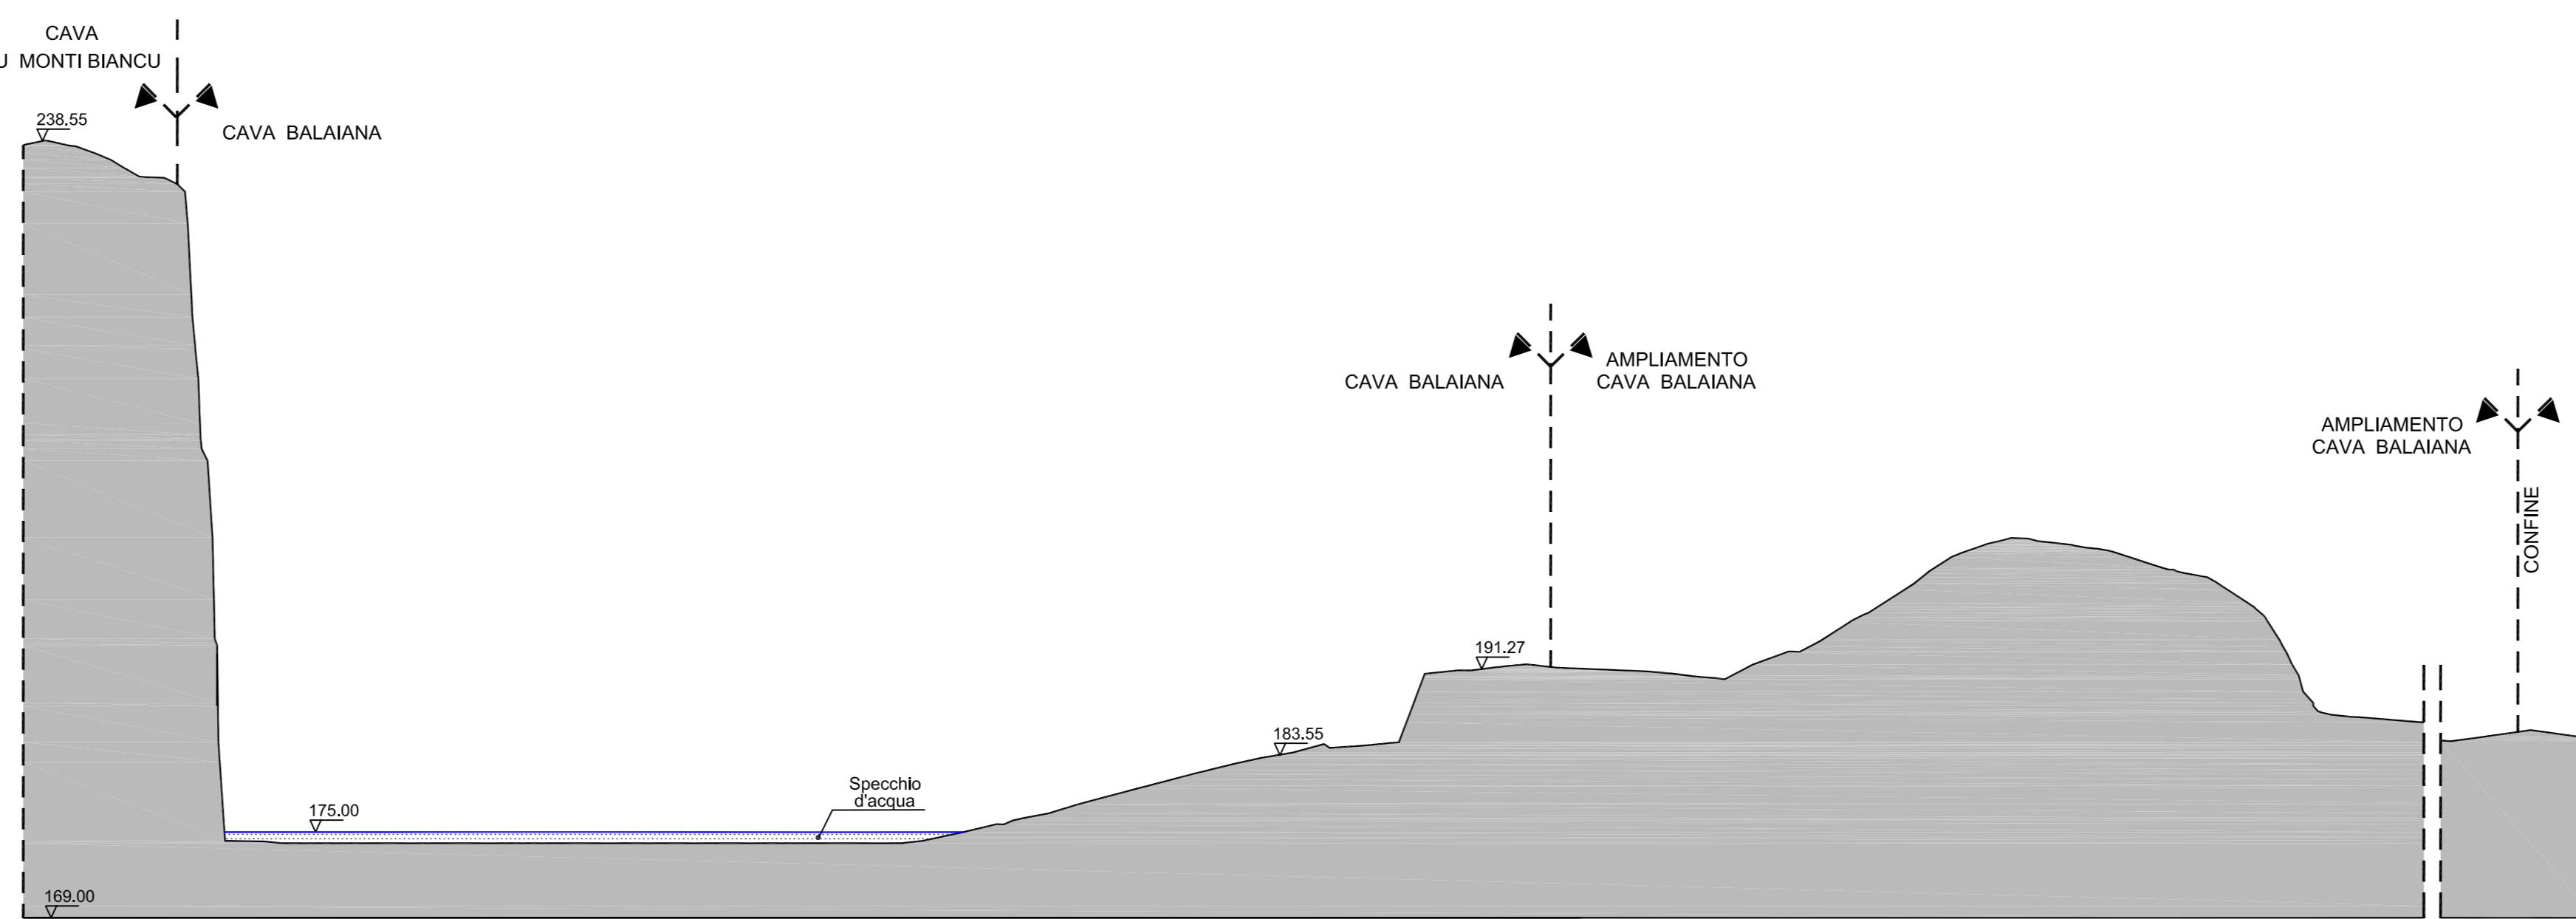


SEZIONE D-D

STATO ATTUALE

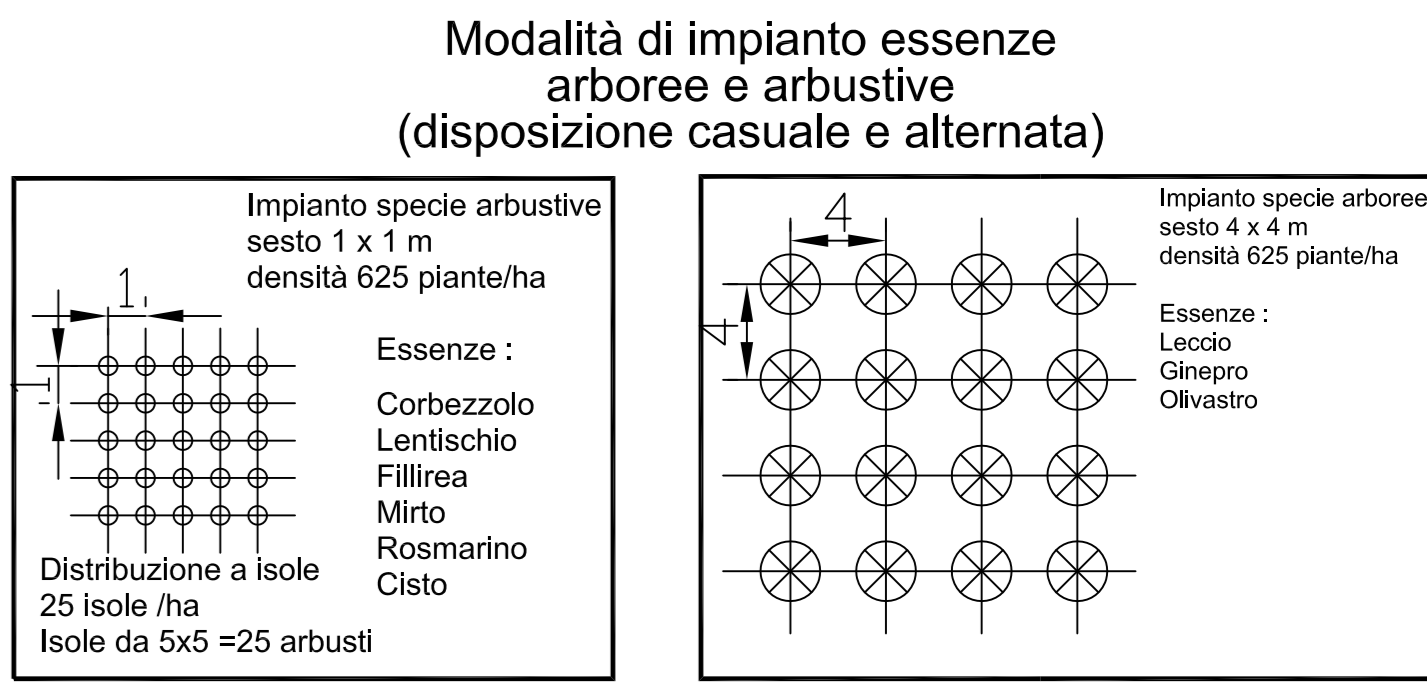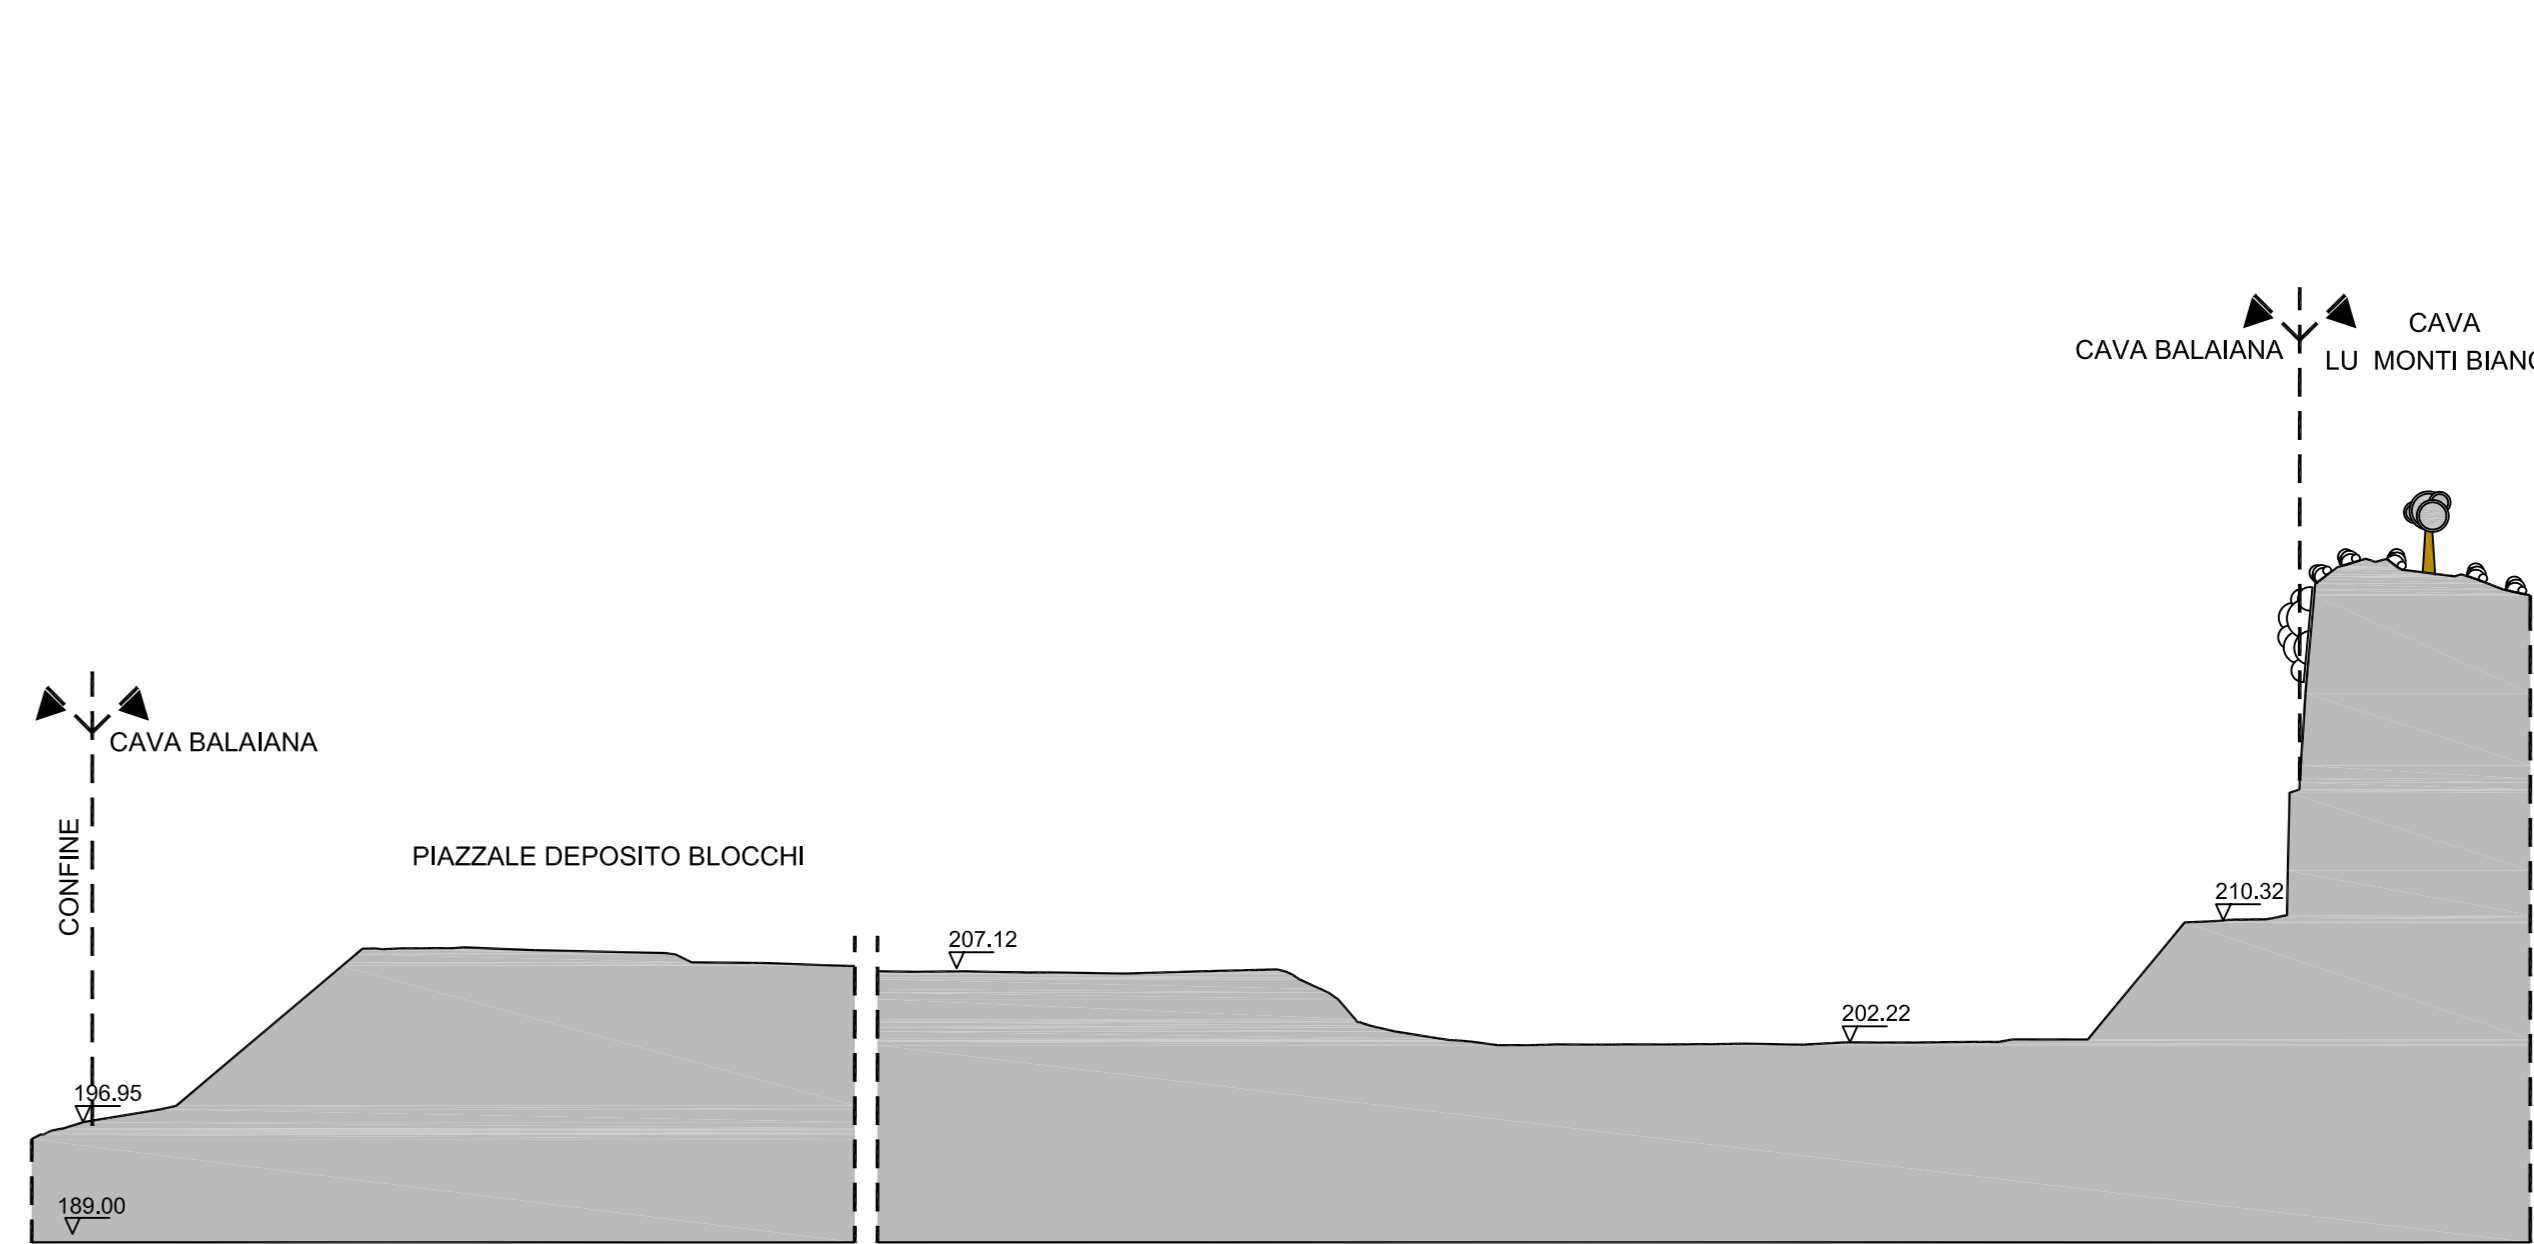

LEGENDA	
	Roccia
	Frantumazione ciglio e asporto sfridi
	Riempimento con sfridi di cava
	Riporto con sfridi di cava
	Piantumazione con varietà di arbusti autoctoni
	Piantumazione con varietà di piante autoctone
	Terra vegetale di riporto


Particolare A

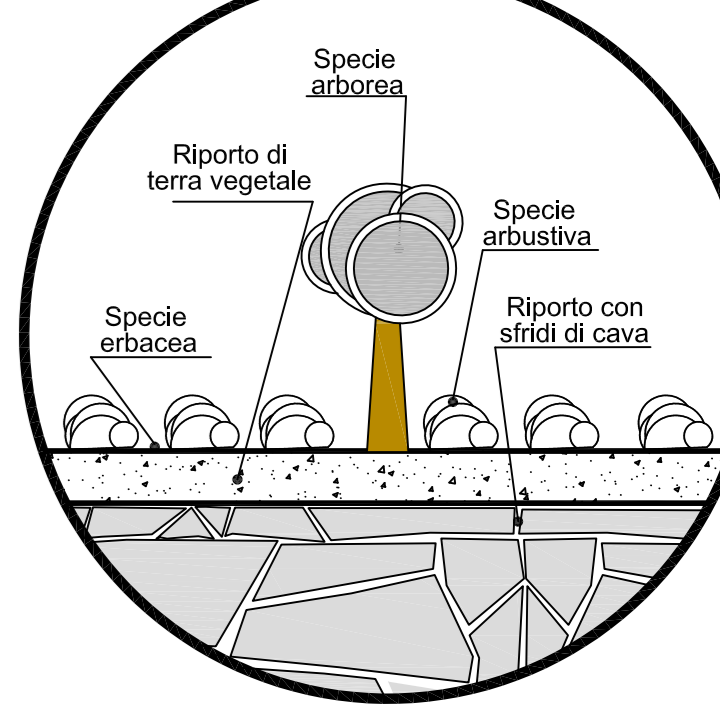


STATO FINALE DELL'AUTORIZZAZIONE




STATO FINALE DELL'AUTORIZZAZIONE

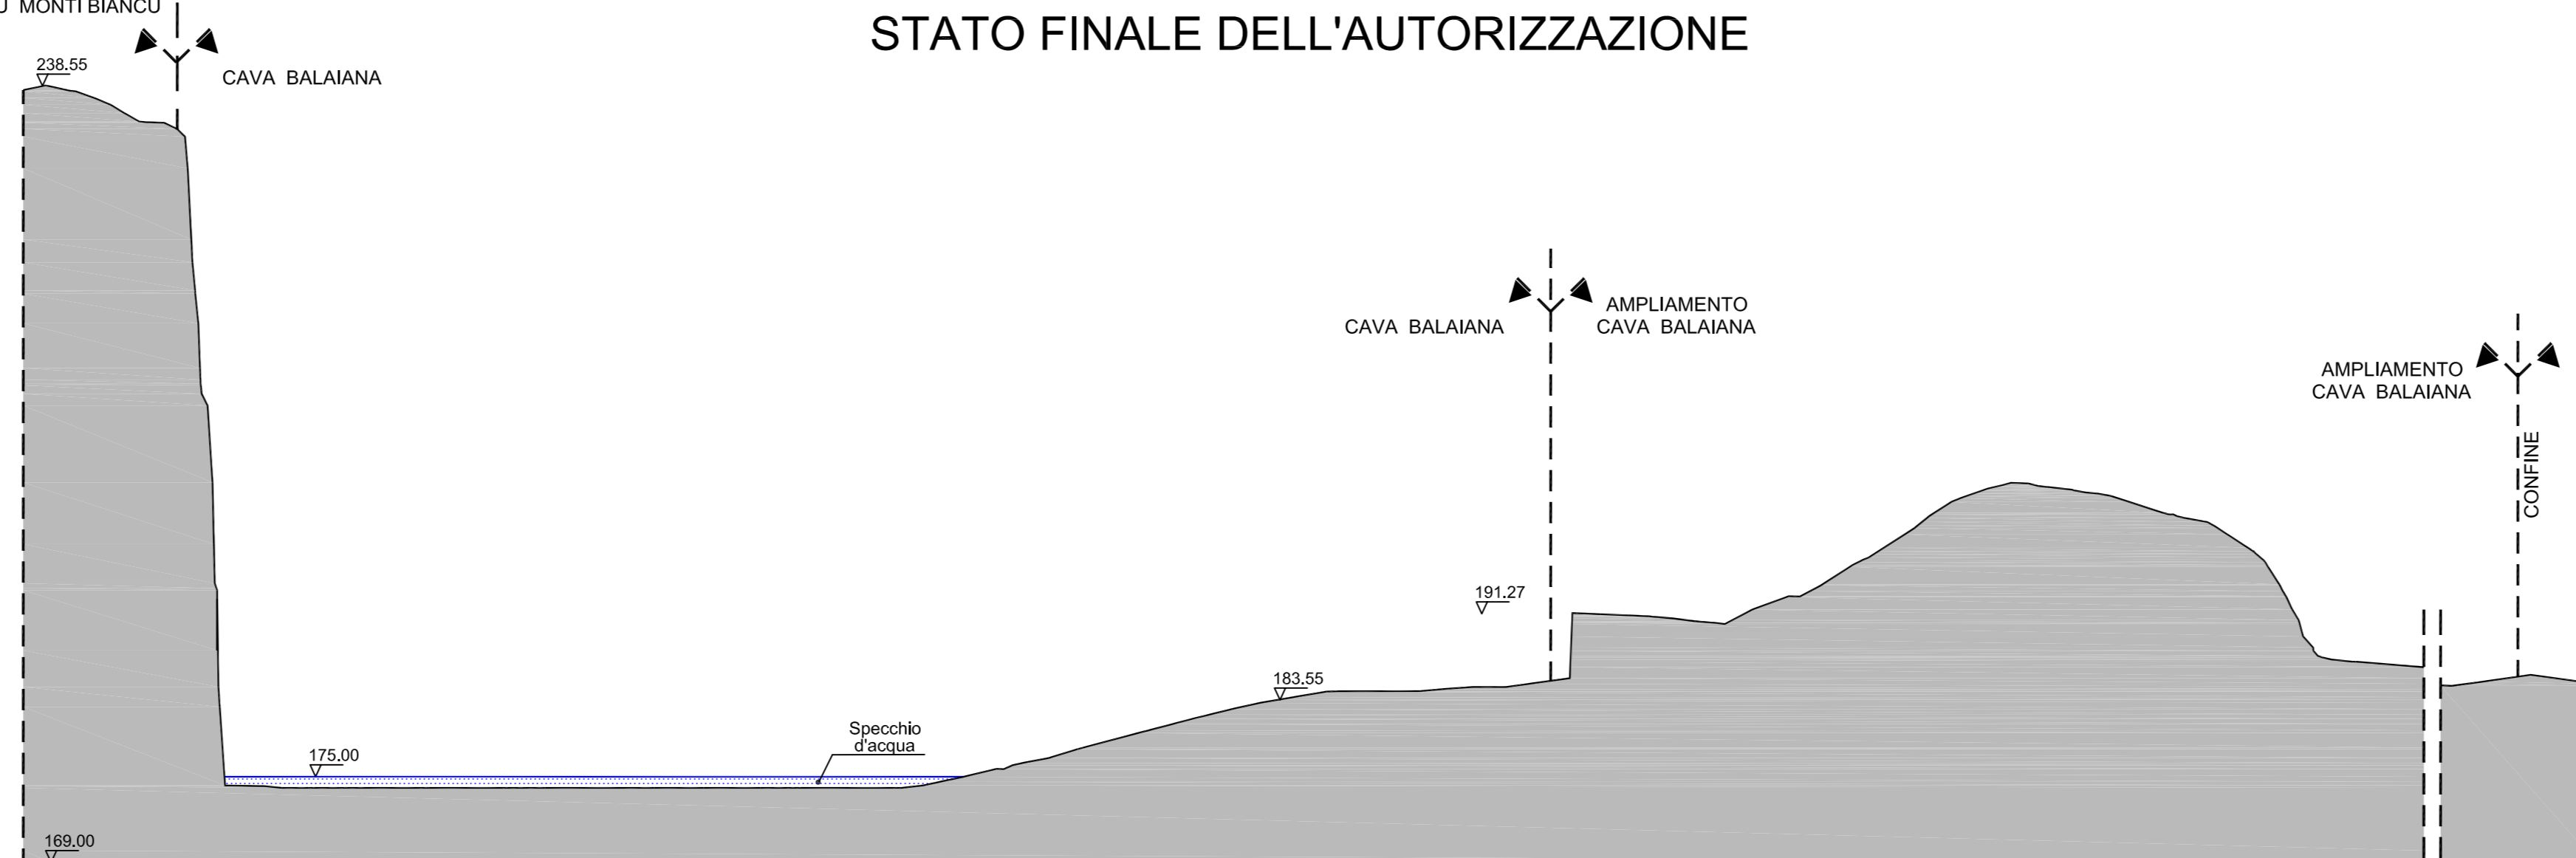


STATO FINALE DELL'AUTORIZZAZIONE

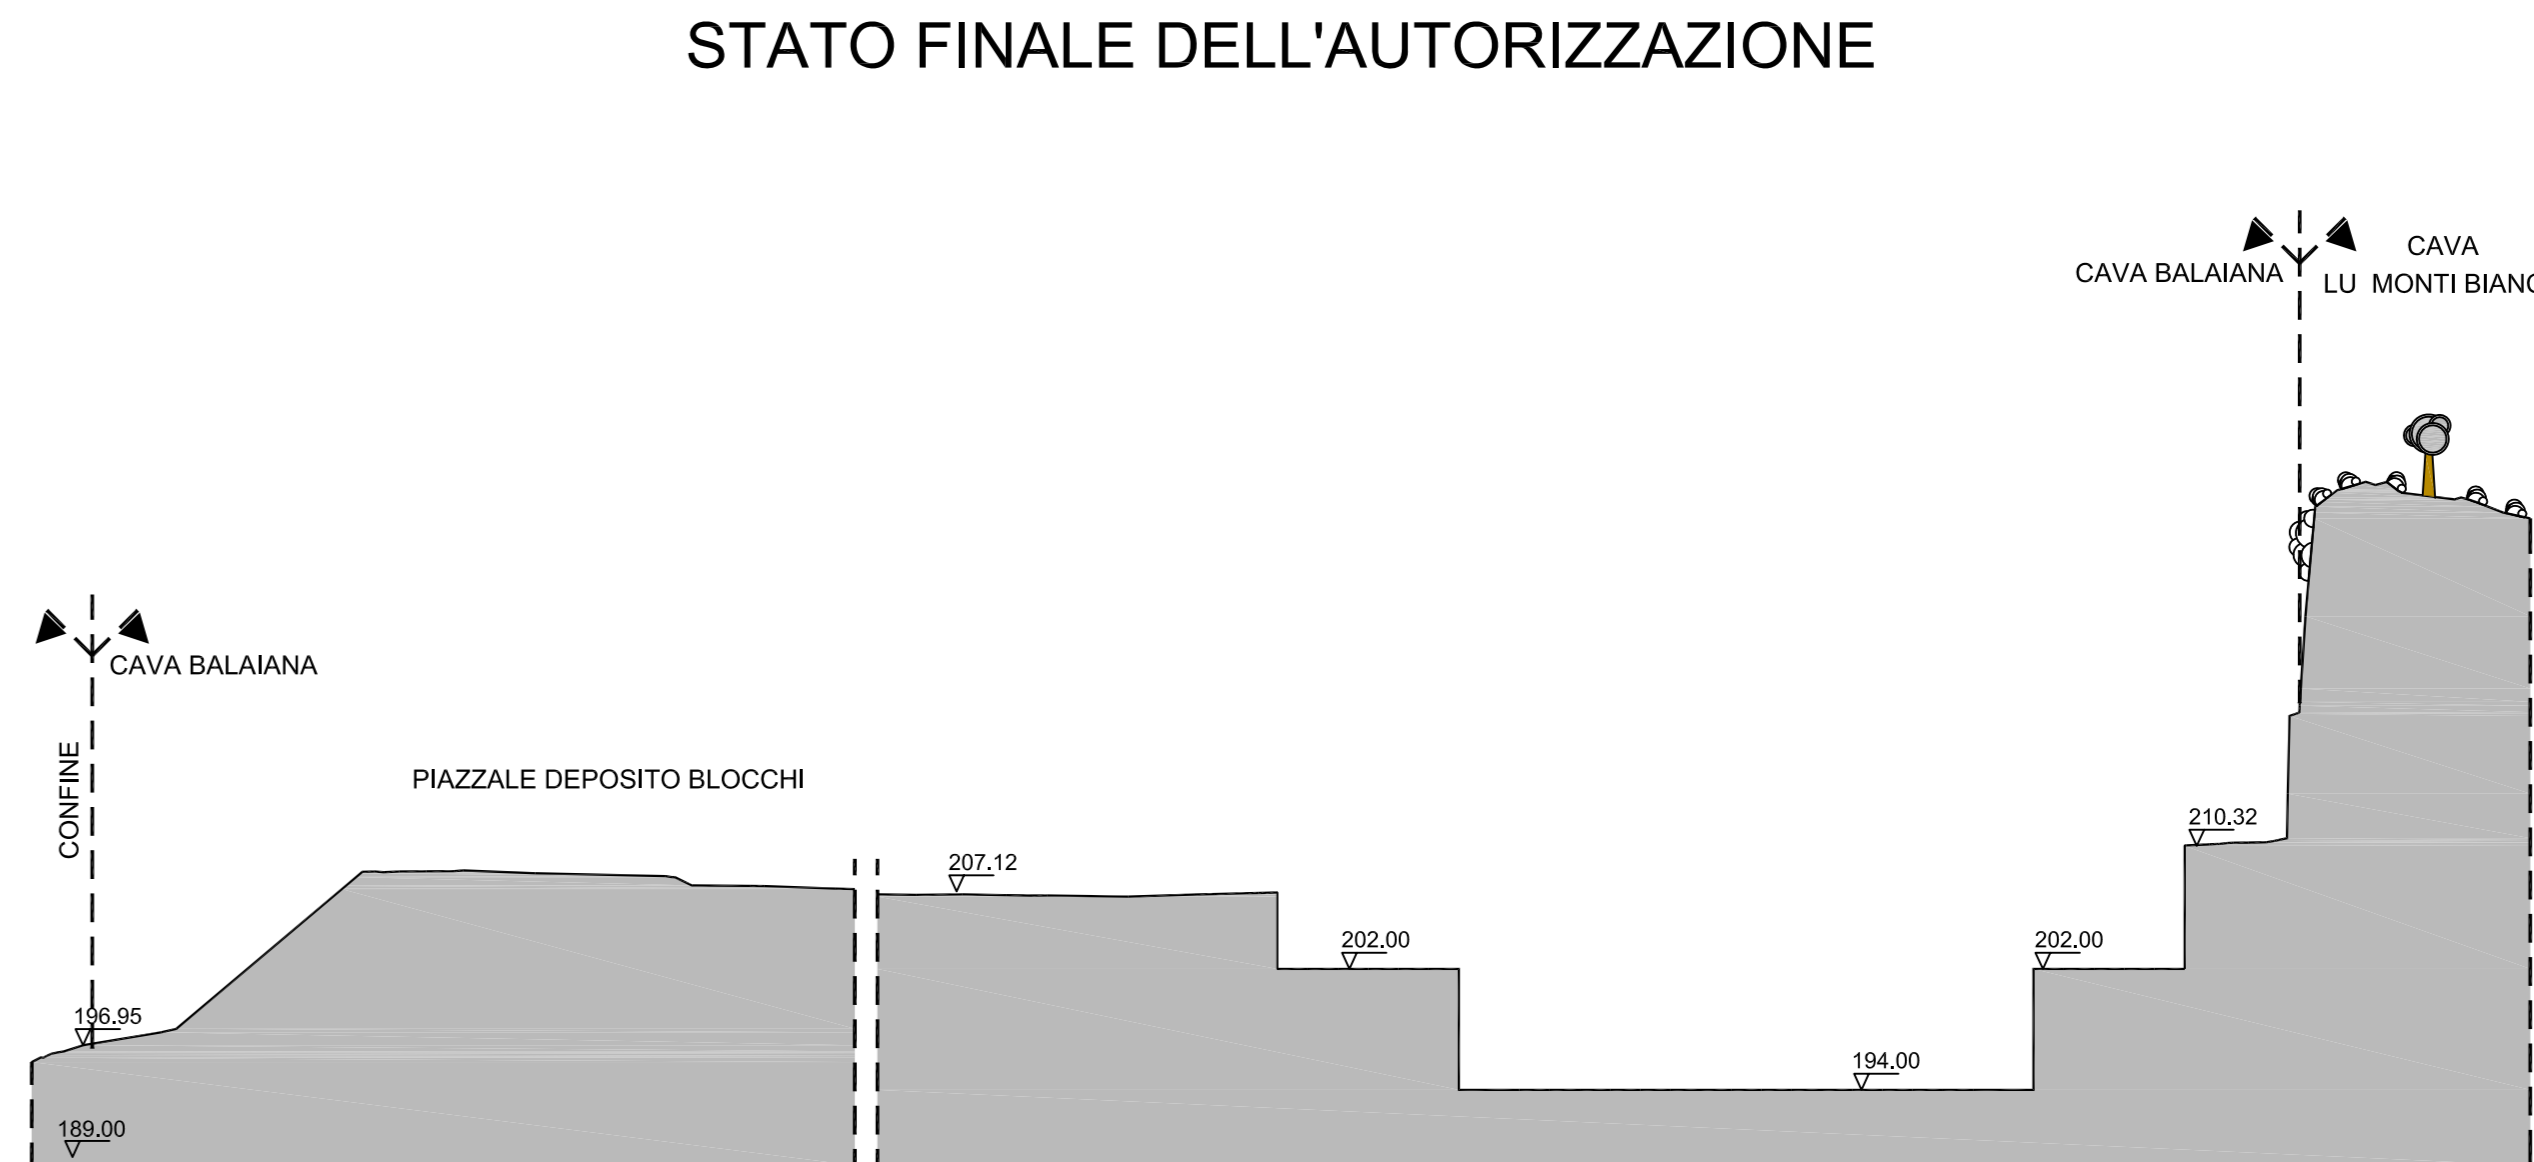


RIMODELLAMENTO MORFOLOGICO A FINE COLTIVAZIONE

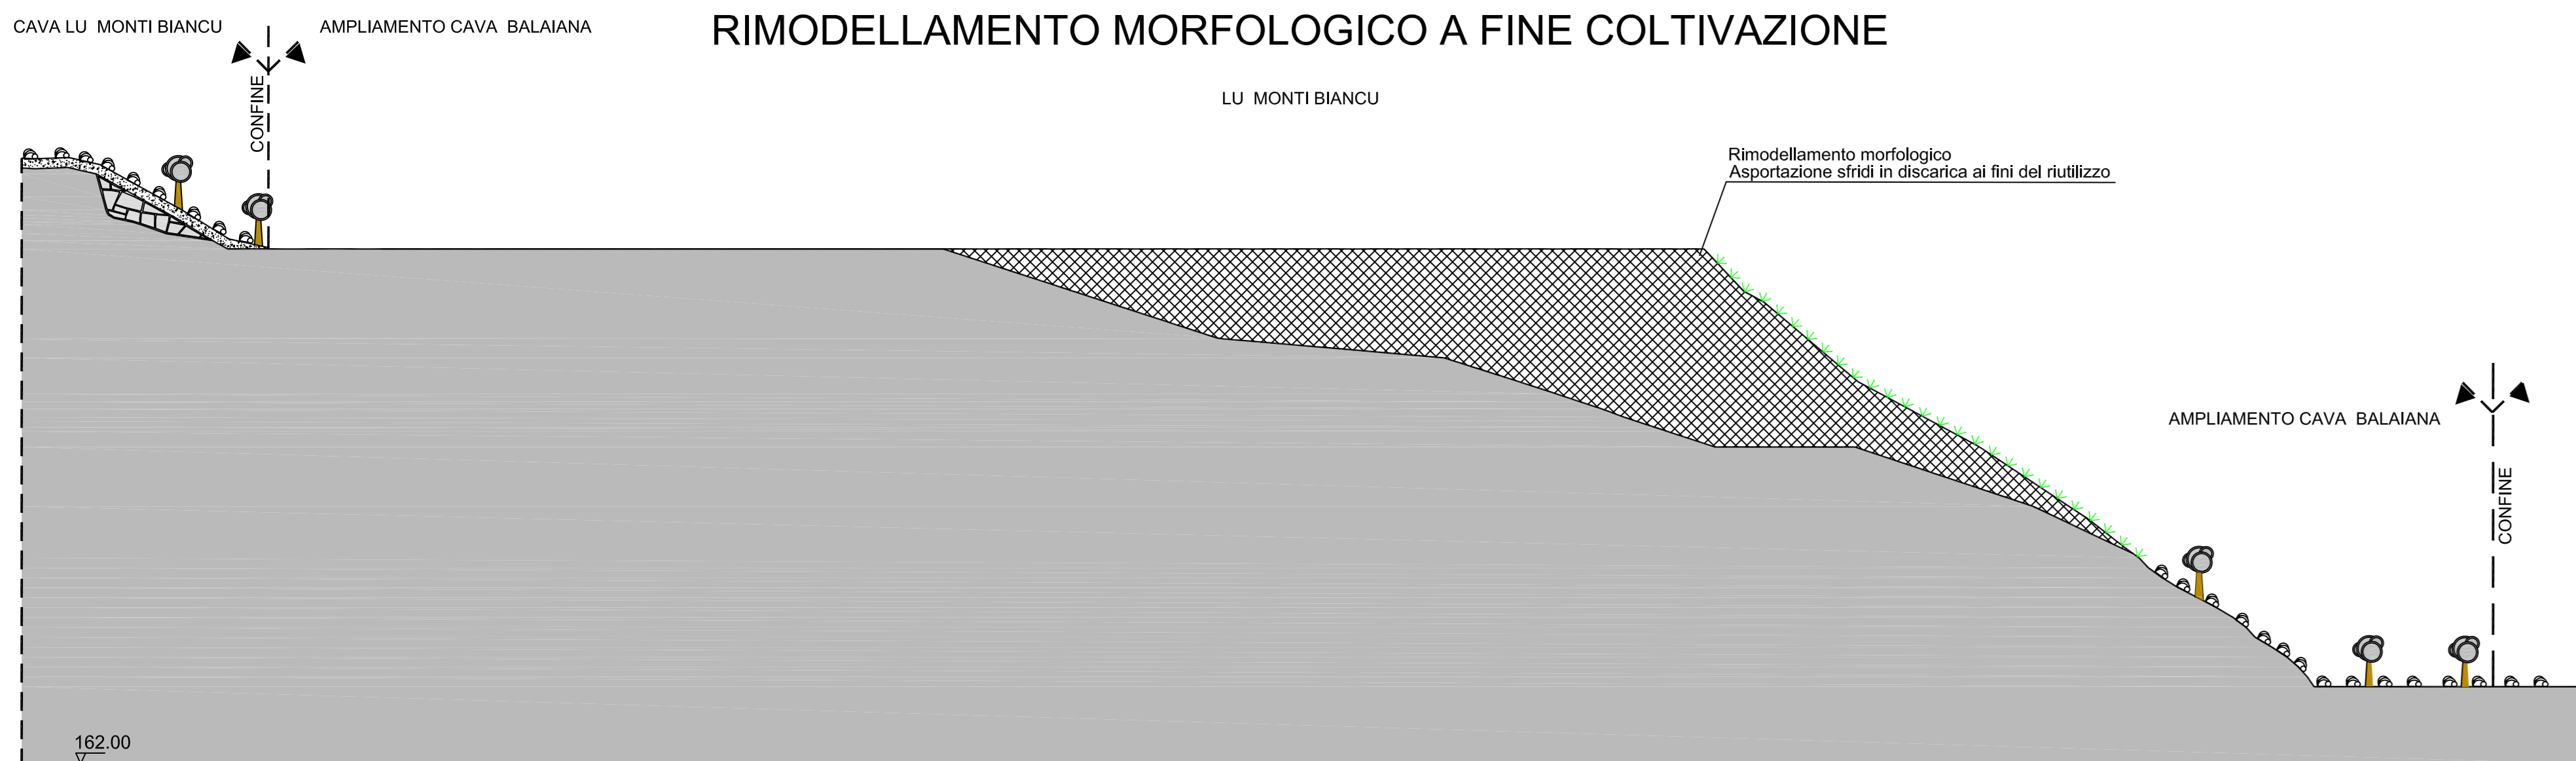


RIMODELLAMENTO MORFOLOGICO A FINE COLTIVAZIONE

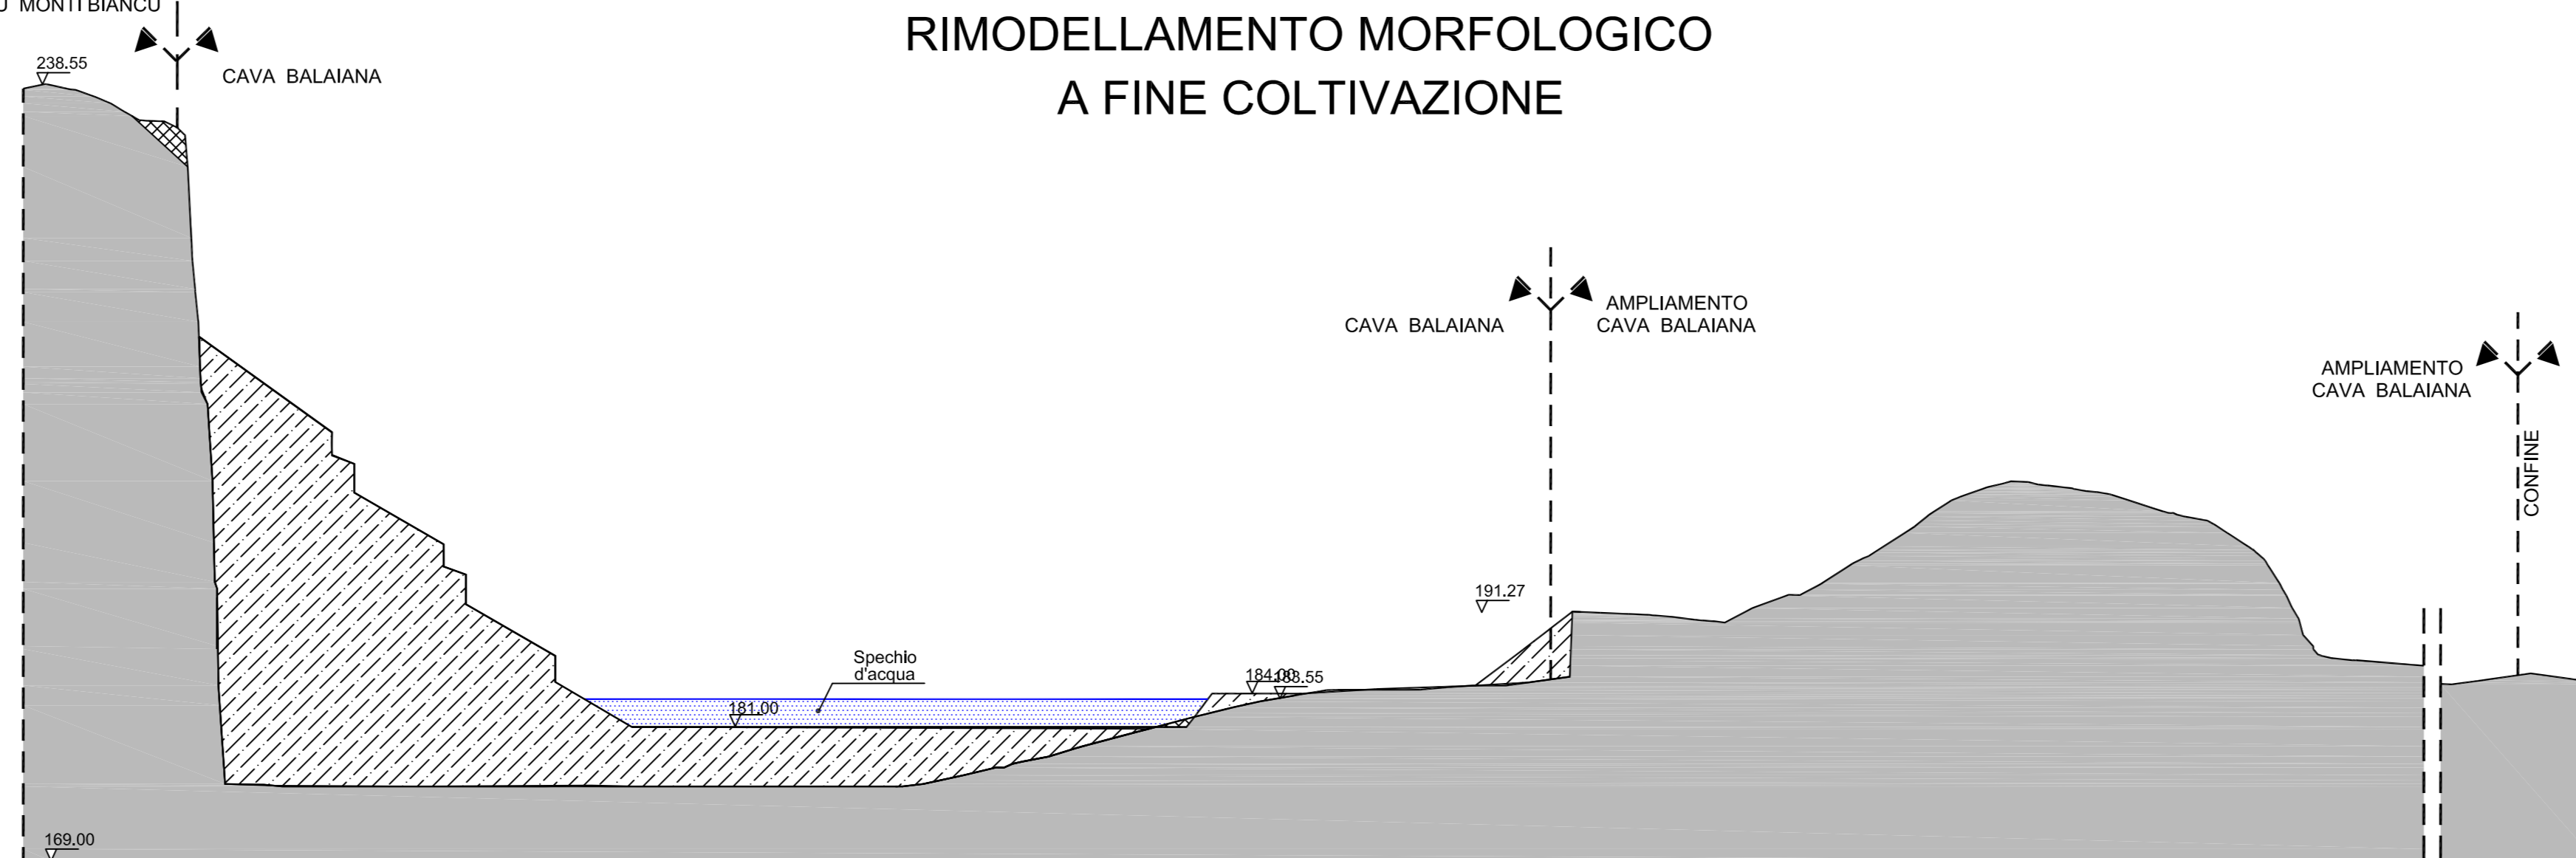


RIMODELLAMENTO MORFOLOGICO A FINE COLTIVAZIONE

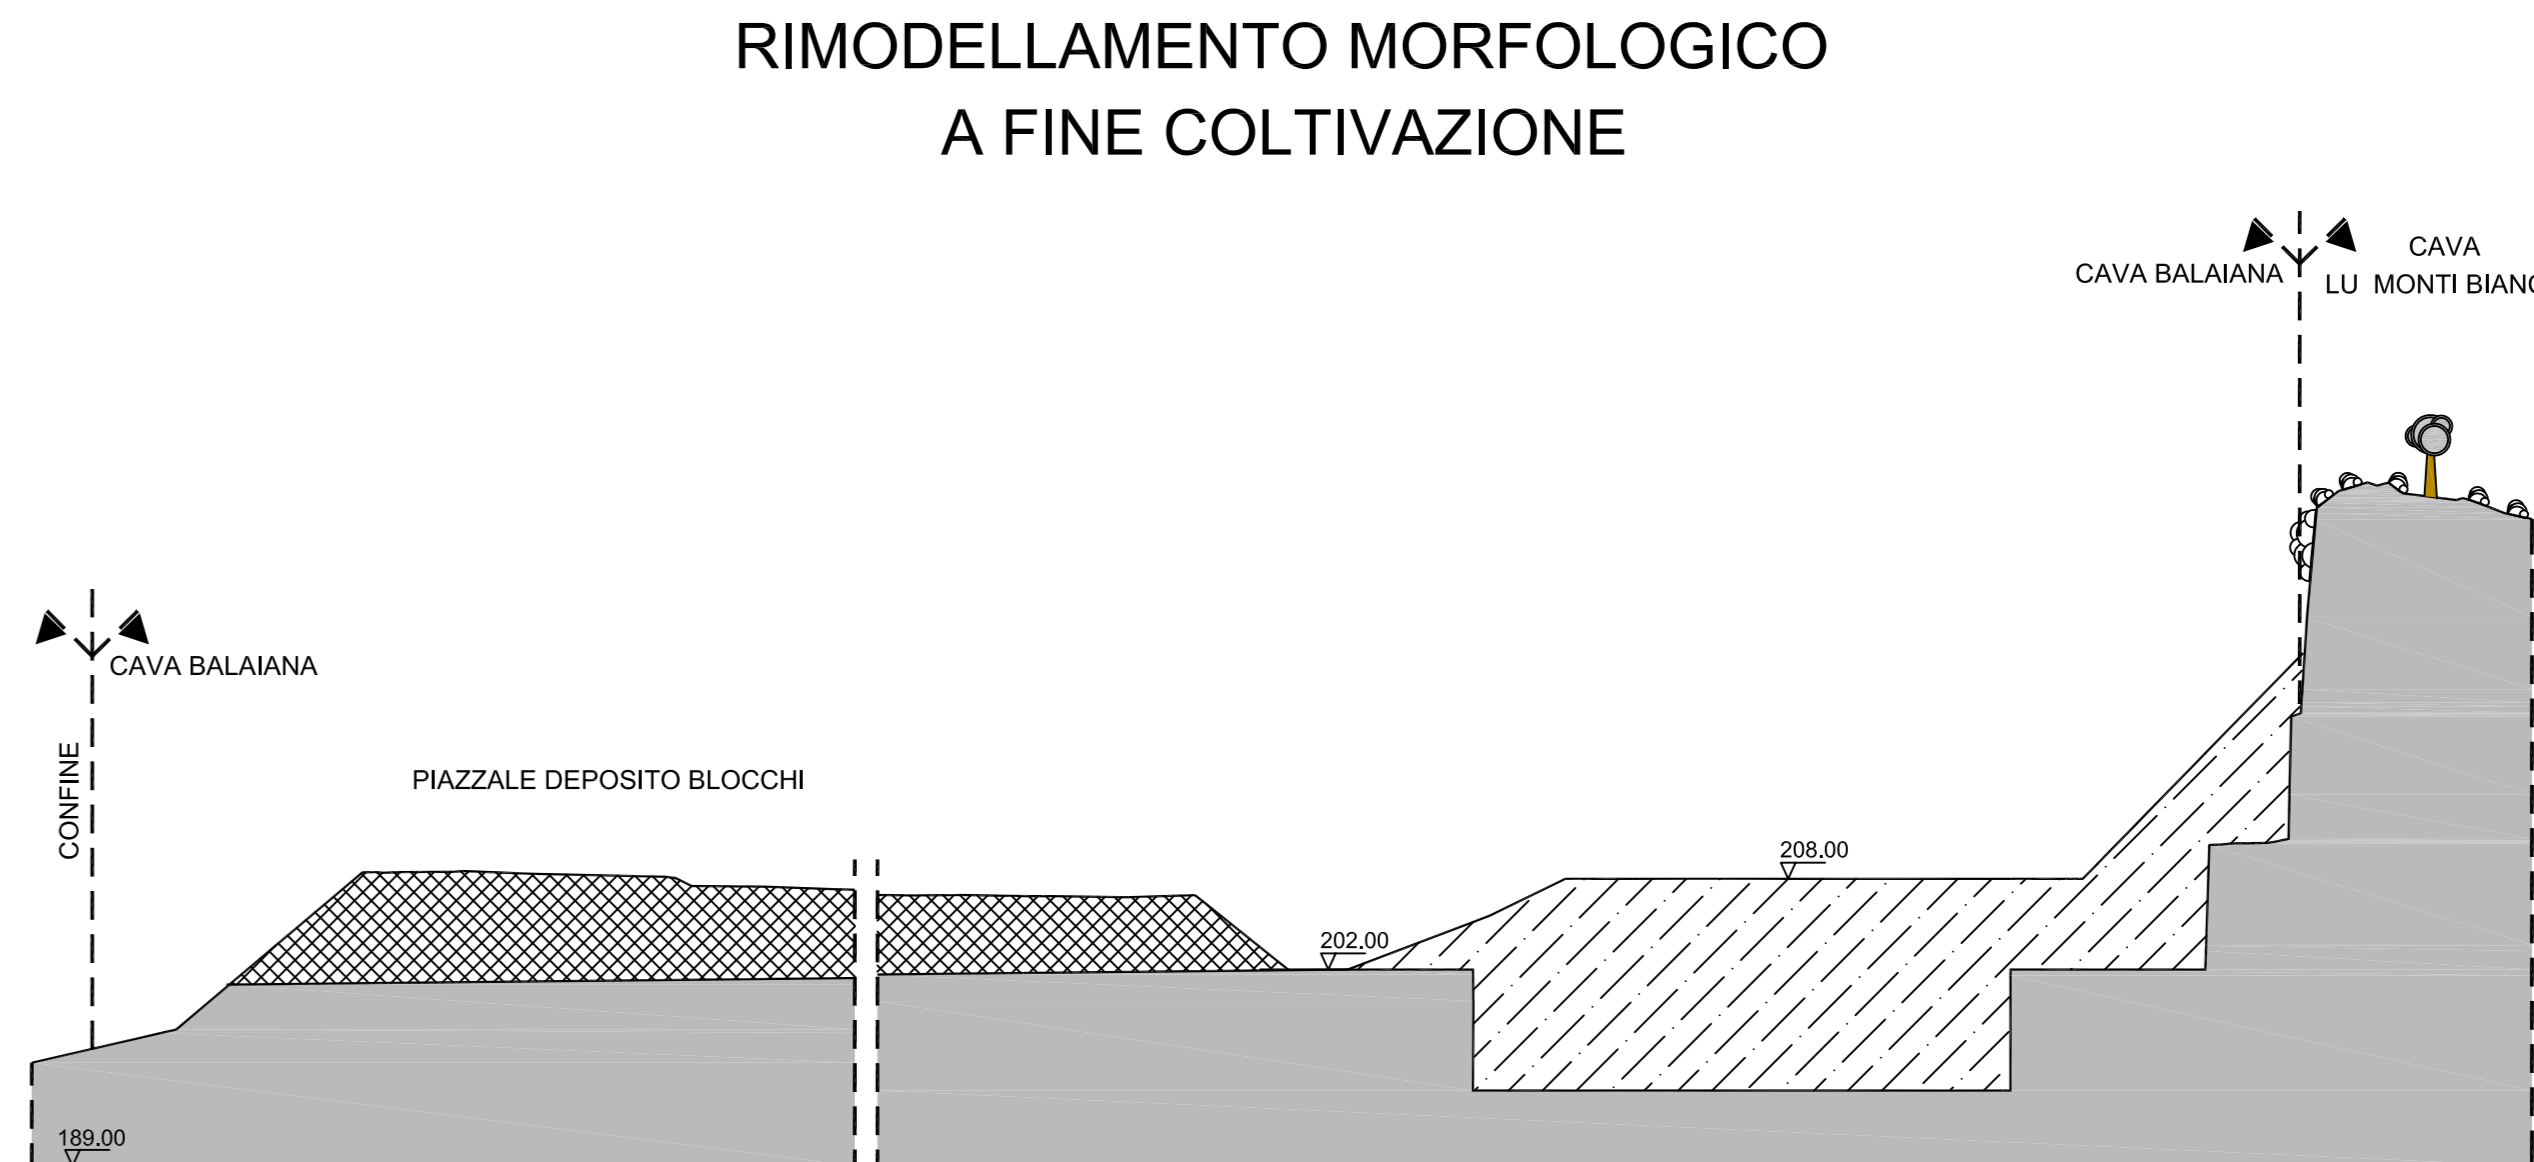



RIPRISTINO A FINE COLTIVIZIONE

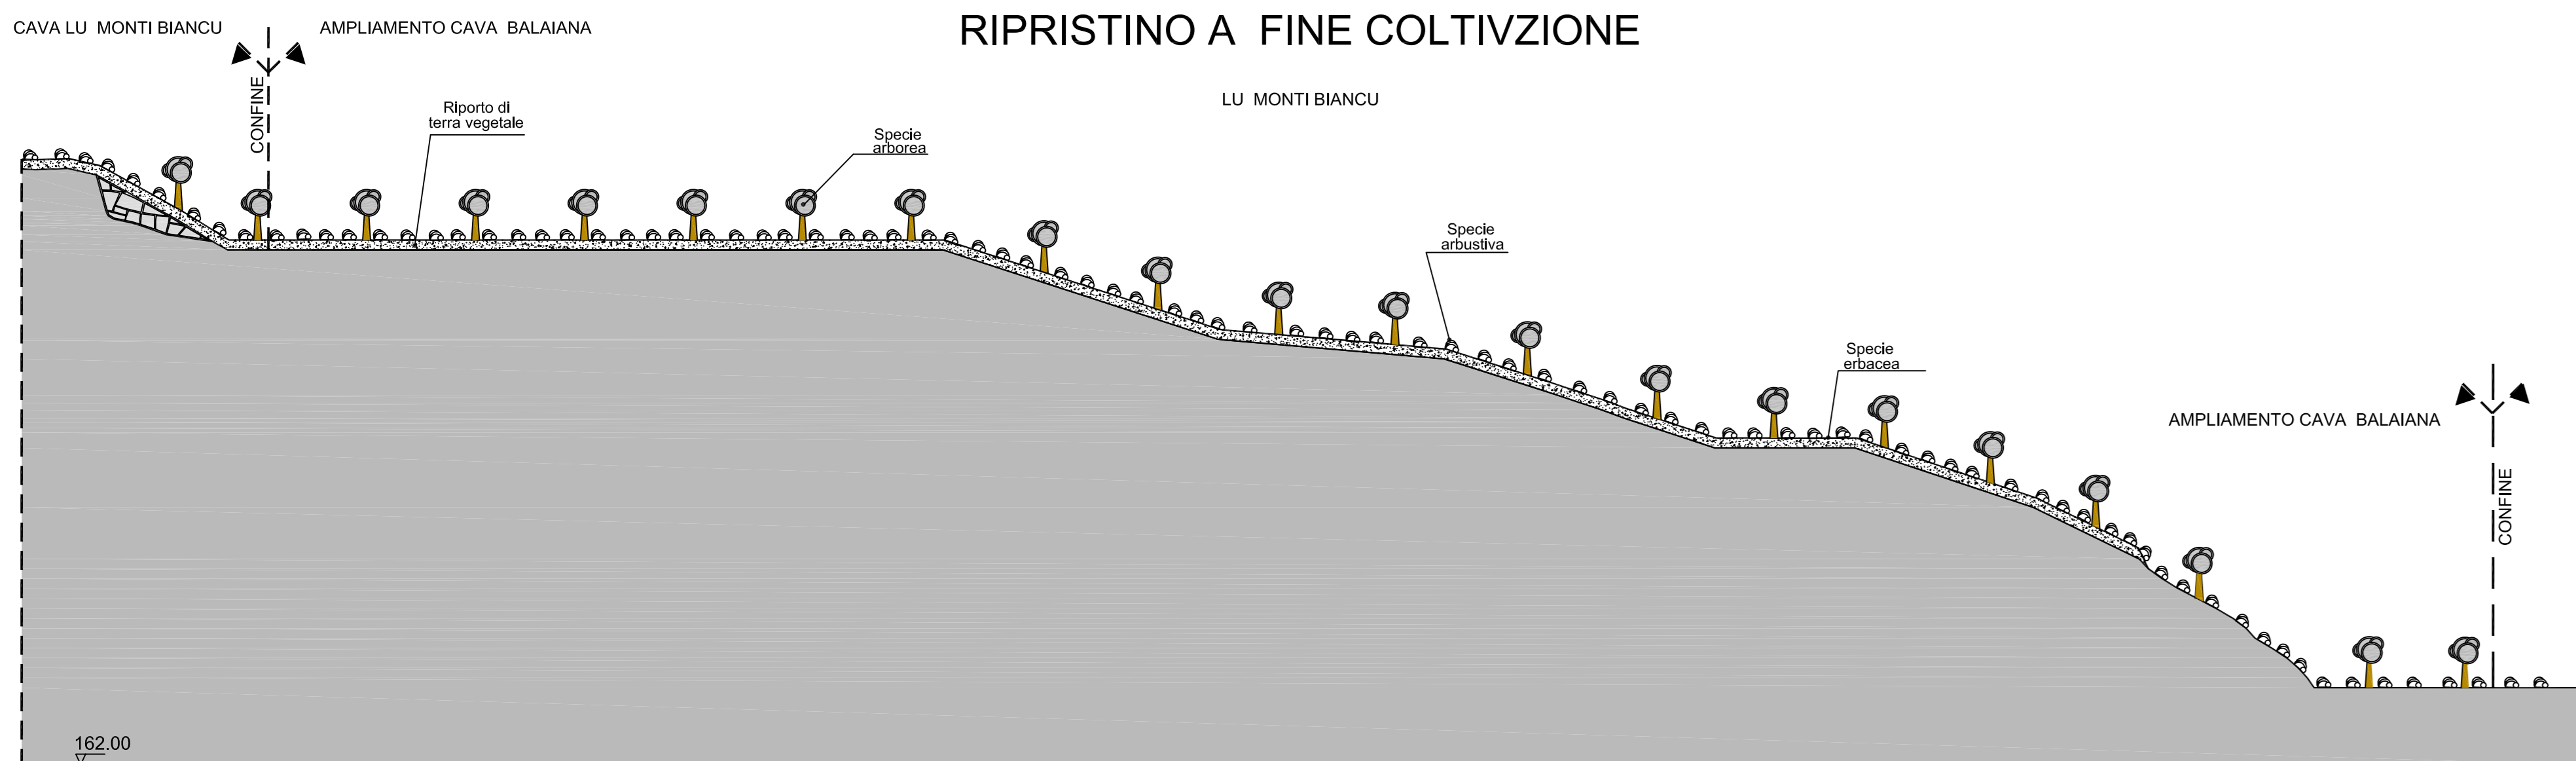

RIPRISTINO A FINE COLTIVIZIONE

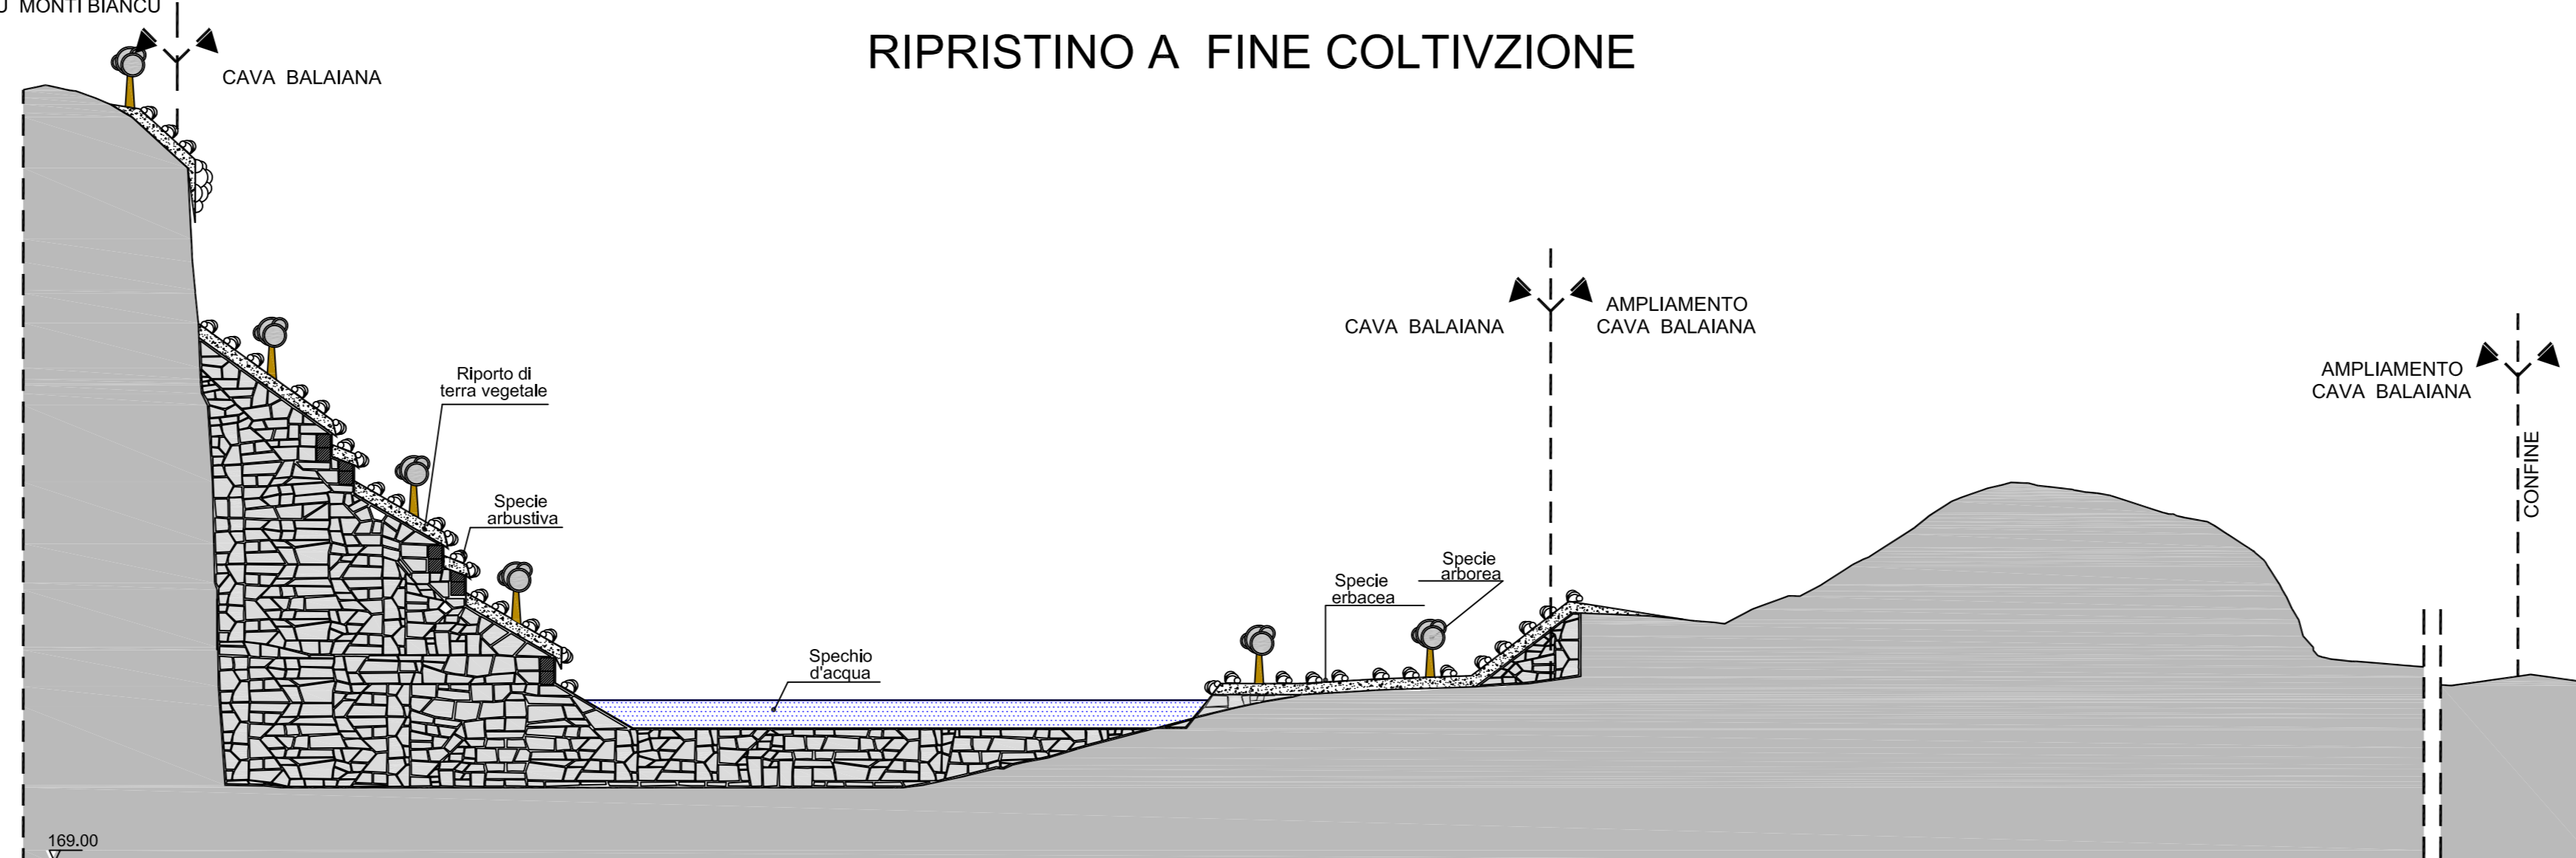

RIPRISTINO A FINE COLTIVIZIONE

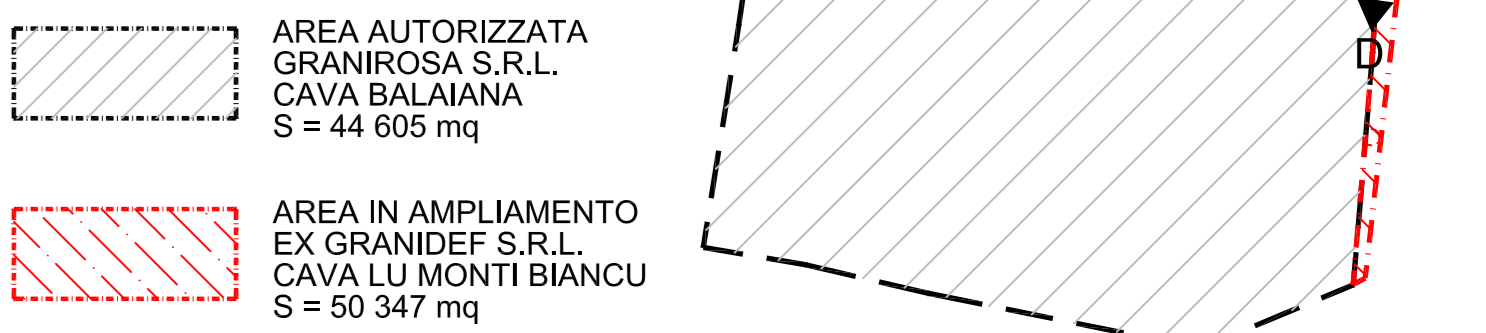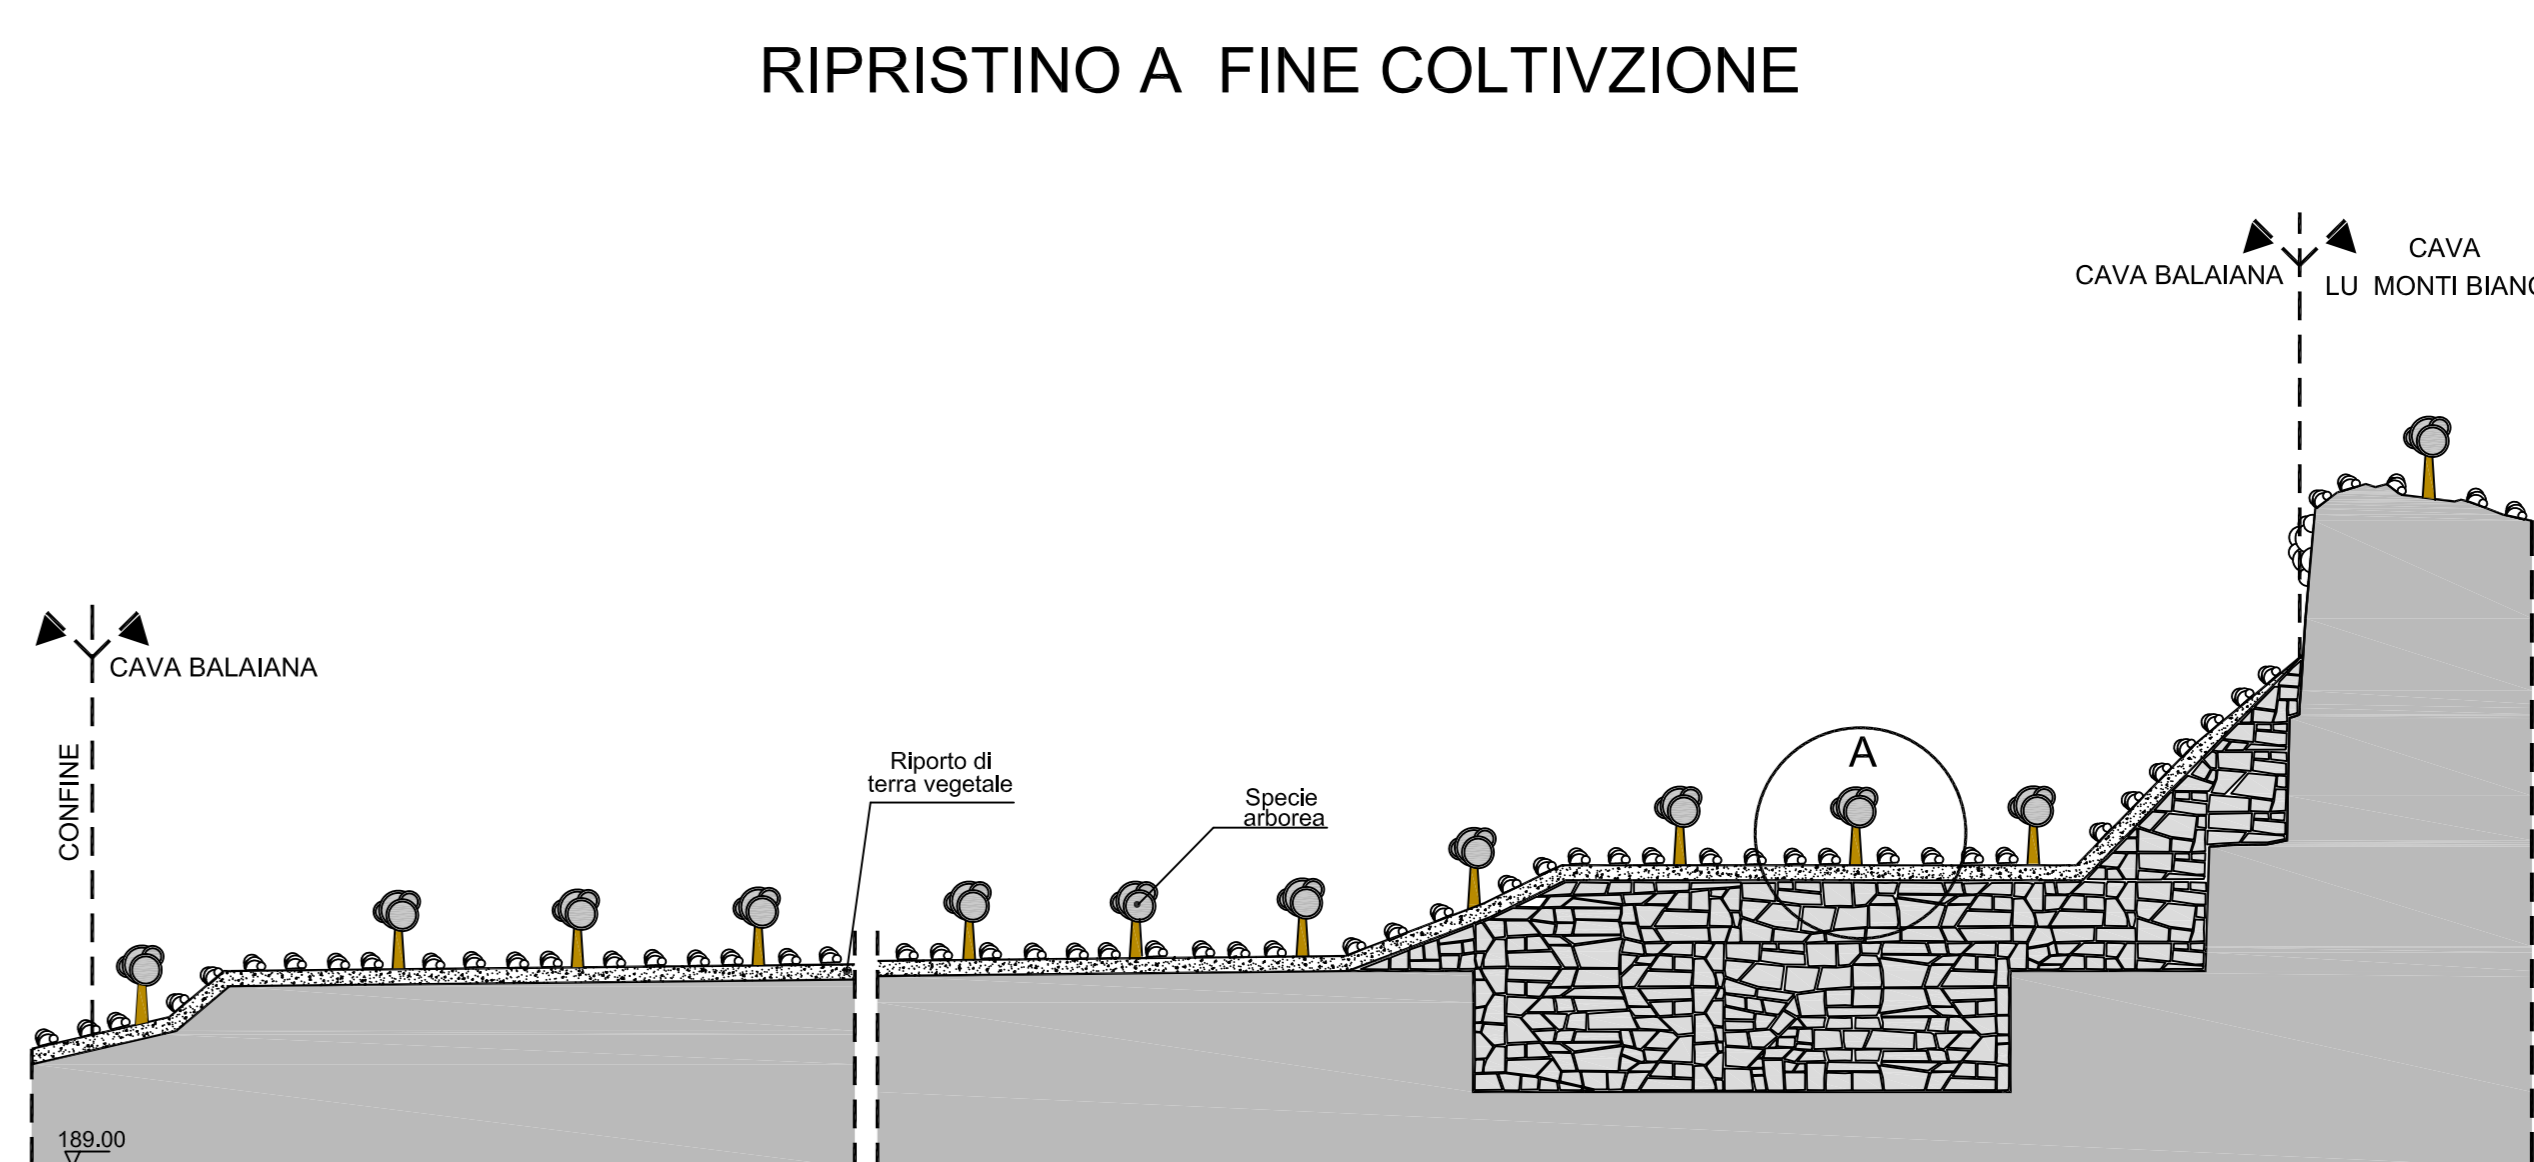

COMUNE DI LUOGOSANTO
PROVINCIA DI OLBIA - TEMPIO

AUTORIZZAZIONE ESERCIZIO ATTIVITA' DI CAVA
PER MATERIALE DI COLTIVAZIONE:
ROCCHE ORNAMENTALI, DESTINATE ALLA PRODUZIONE
DI BLOCCHI, LASTRE E AFFINI

PROGETTO DI AMPLIAMENTO
AGGIORNAMENTO 2023

RICHIEDENTE : GRANIROSA S.r.l.
ZONA INDUSTRIALE SETTORE 7 - VIA CAPO VERDE, 19
07026 OLBIA (OT)
LOCALITA' : BALAIANA
MATERIALE : GRANITO
DENOMINAZIONE COMMERCIALE : ROSA DIETI
SUPERFICIE CAVA : ha 09 are 49 centiare 52

SEZIONI SCHEMATICHE DI RIPRISTINO
B-B, C-C, D-D A FINE COLTIVAZIONE

Dott. Ing. Ignazio MASALA
Dott. Ing. Massimiliano MASALA
Dott. Ing. Mauro MASALA

TAVOLA
11.1

SCALA
1:500

DATA
NOVEMBRE 2023



STUDIO TECNICO MASALA
VIA 1 MAGGIO, 1 08047 SEI ARGUS (CA)
TEL. FAX 070841478
studio@tecnicomasala@gmail.com