


Equidistanza fra le curve di livello 1 metro

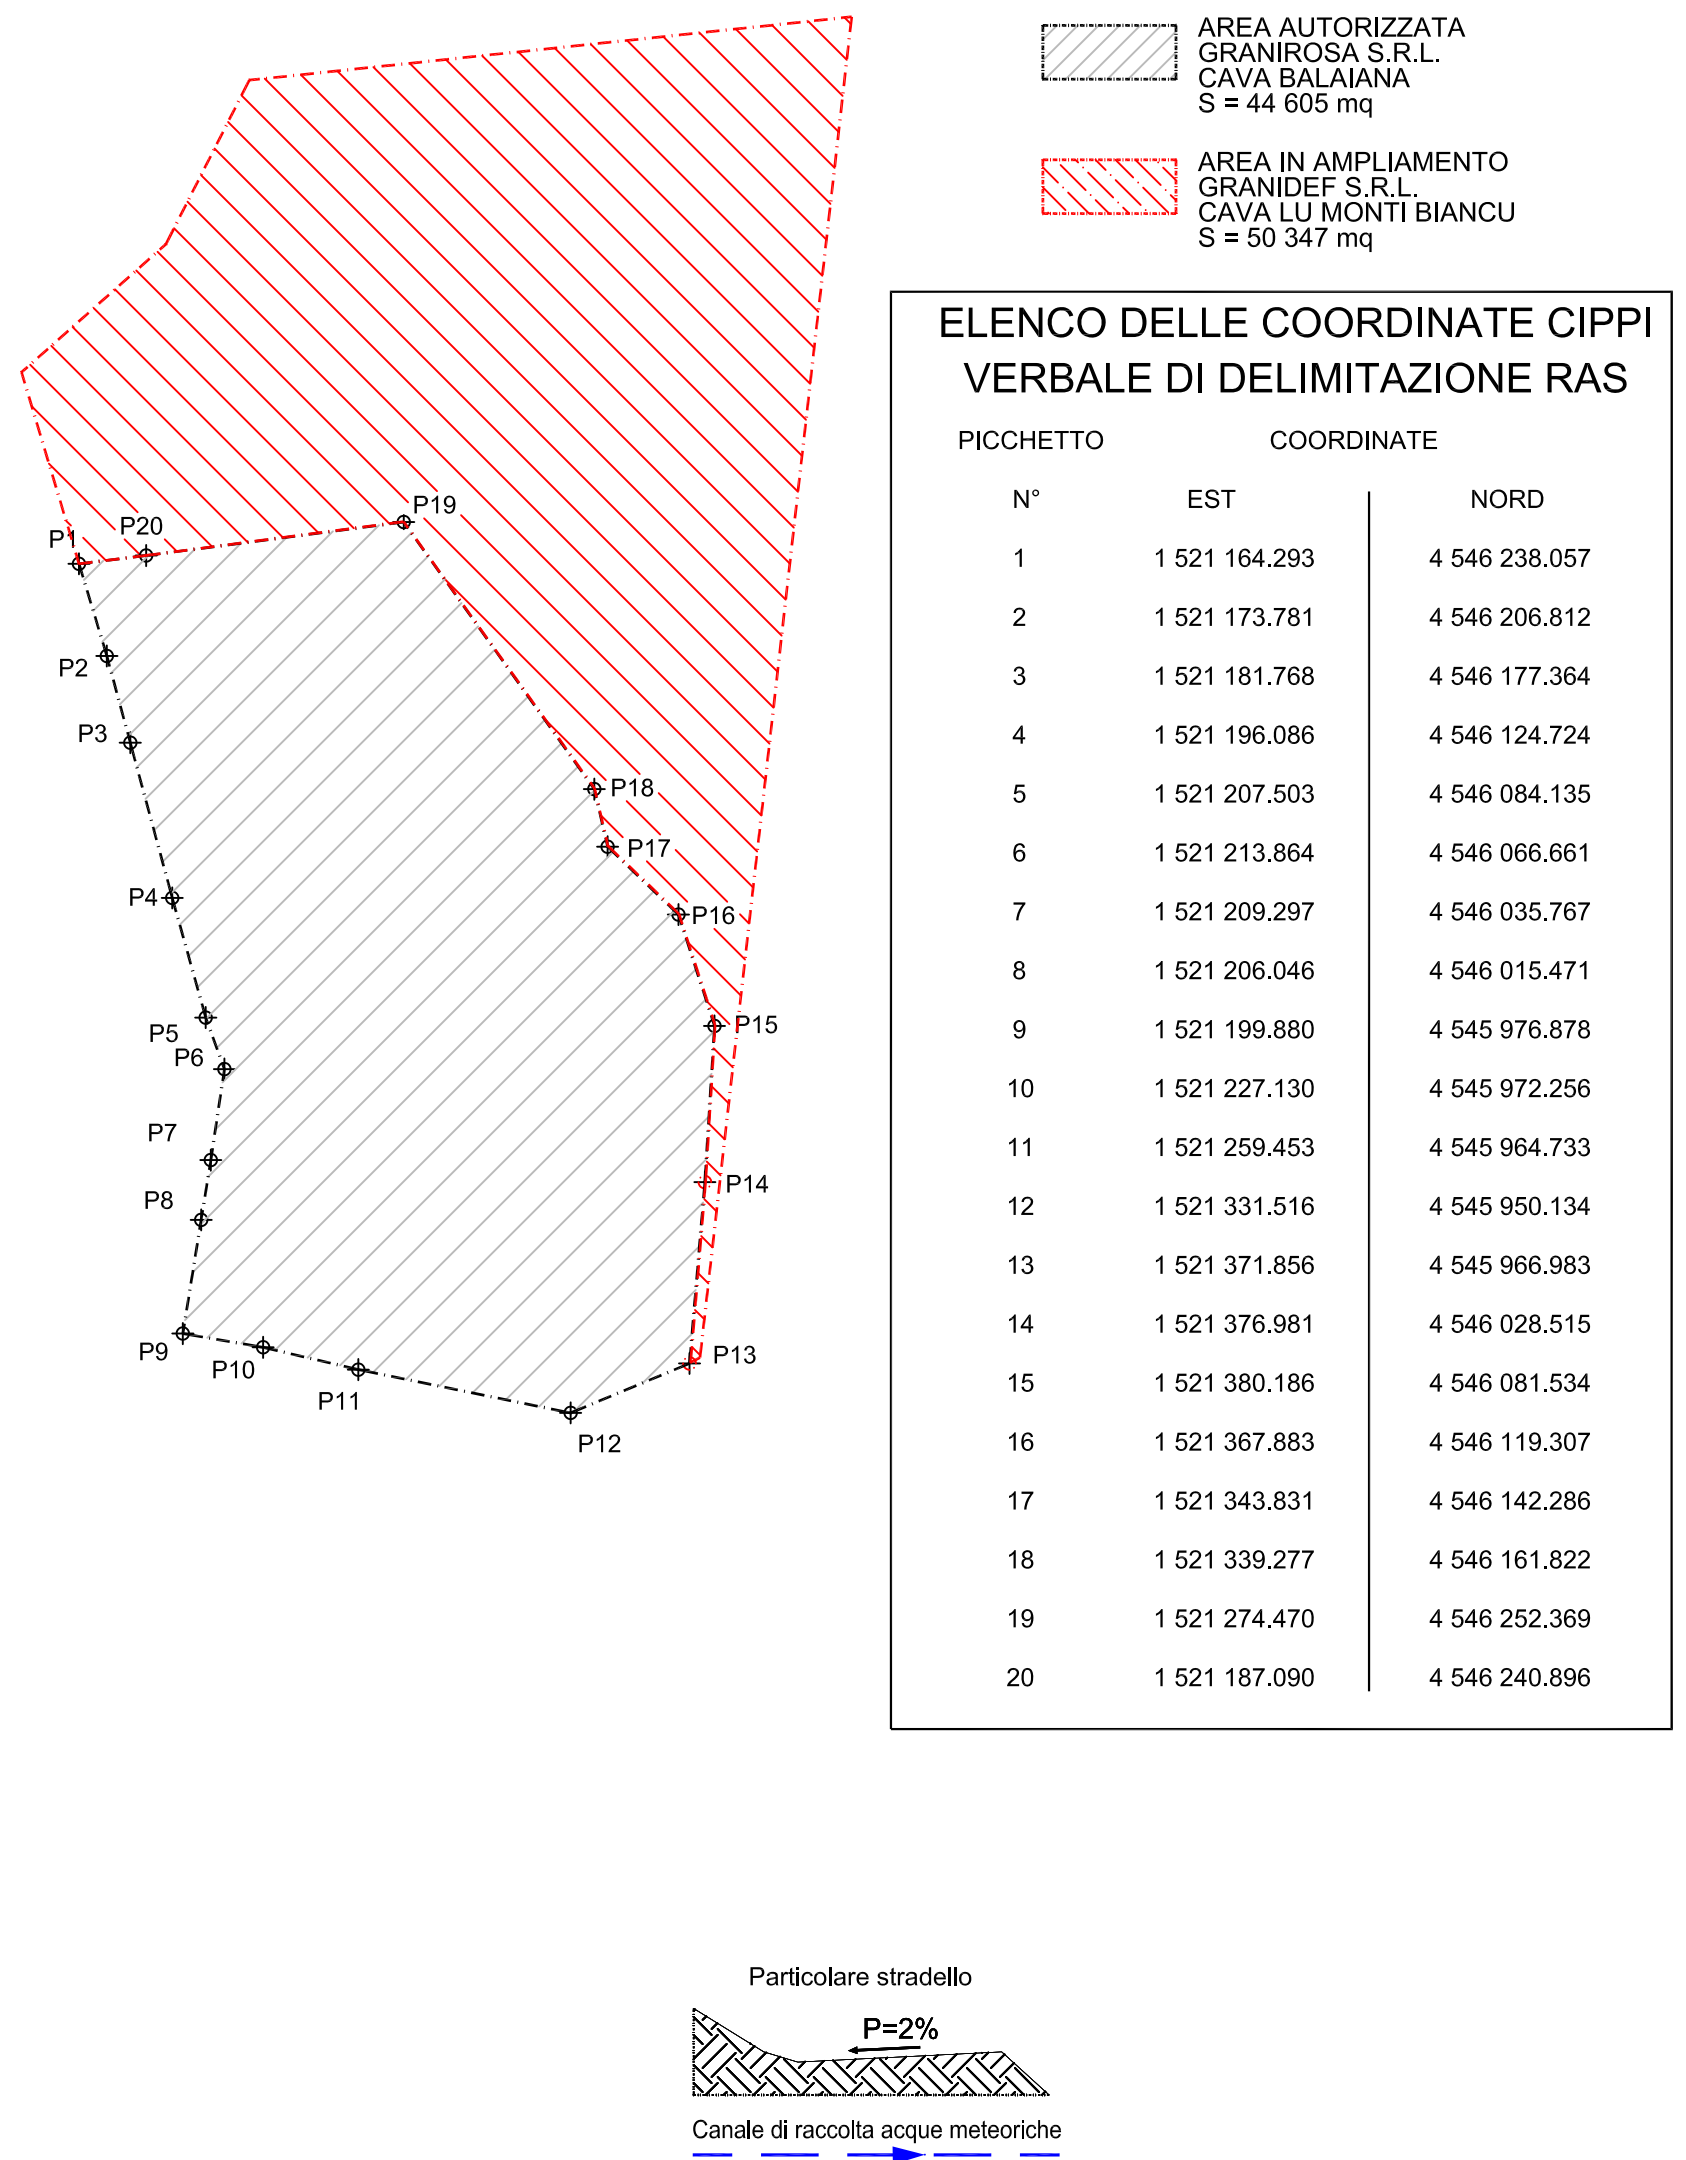

COMUNE DI LUOGOSANTO PROVINCIA DI OLBIA - TEMPIO

AUTORIZZAZIONE ESERCIZIO ATTIVITA' DI CAVA
PER MATERIALE DI COLTIVAZIONE:
ROCCE ORNAMENTALI, DESTINATE ALLA PRODUZIONE
DI BLOCCHI, LASTRE E AFFINI

PROGETTO DI AMPLIAMENTO AGGIORNAMENTO 2023

RICHIEDENTE : GRANIROSA S.r.l.
ZONA INDUSTRIALE SETTORE 7 - VIA CAPO VERDE, 19
07026 OLBIA (OT)

LOCALITA' : BALAIANA
MATERIALE : GRANITO
DENOMINAZIONE COMMERCIALE : ROSA BETA
SUPERFICIE CAVA : ha 09 are 49 centiare 52

STUDIO TECNICO MASALA
VIA 1 MAGGIO, 4 09047 SELARGIUS (CA)
TEL.FAX 070/841478
studiotecnicomasala@gmail.com



PIANO QUOTATO IPOTESI DI RIPRISTINO A FINE AUTORIZZAZIONE

Dott. Ing. Ignazio MASALA	TAVOLA 9
Dott. Ing. Massimiliano MASALA	SCALA 1:1.000
Dott. Ing. Mauro MASALA	DATA NOVEMBRE 2023