


PUNTO DI VISTA 1



PUNTO DI VISTA 2

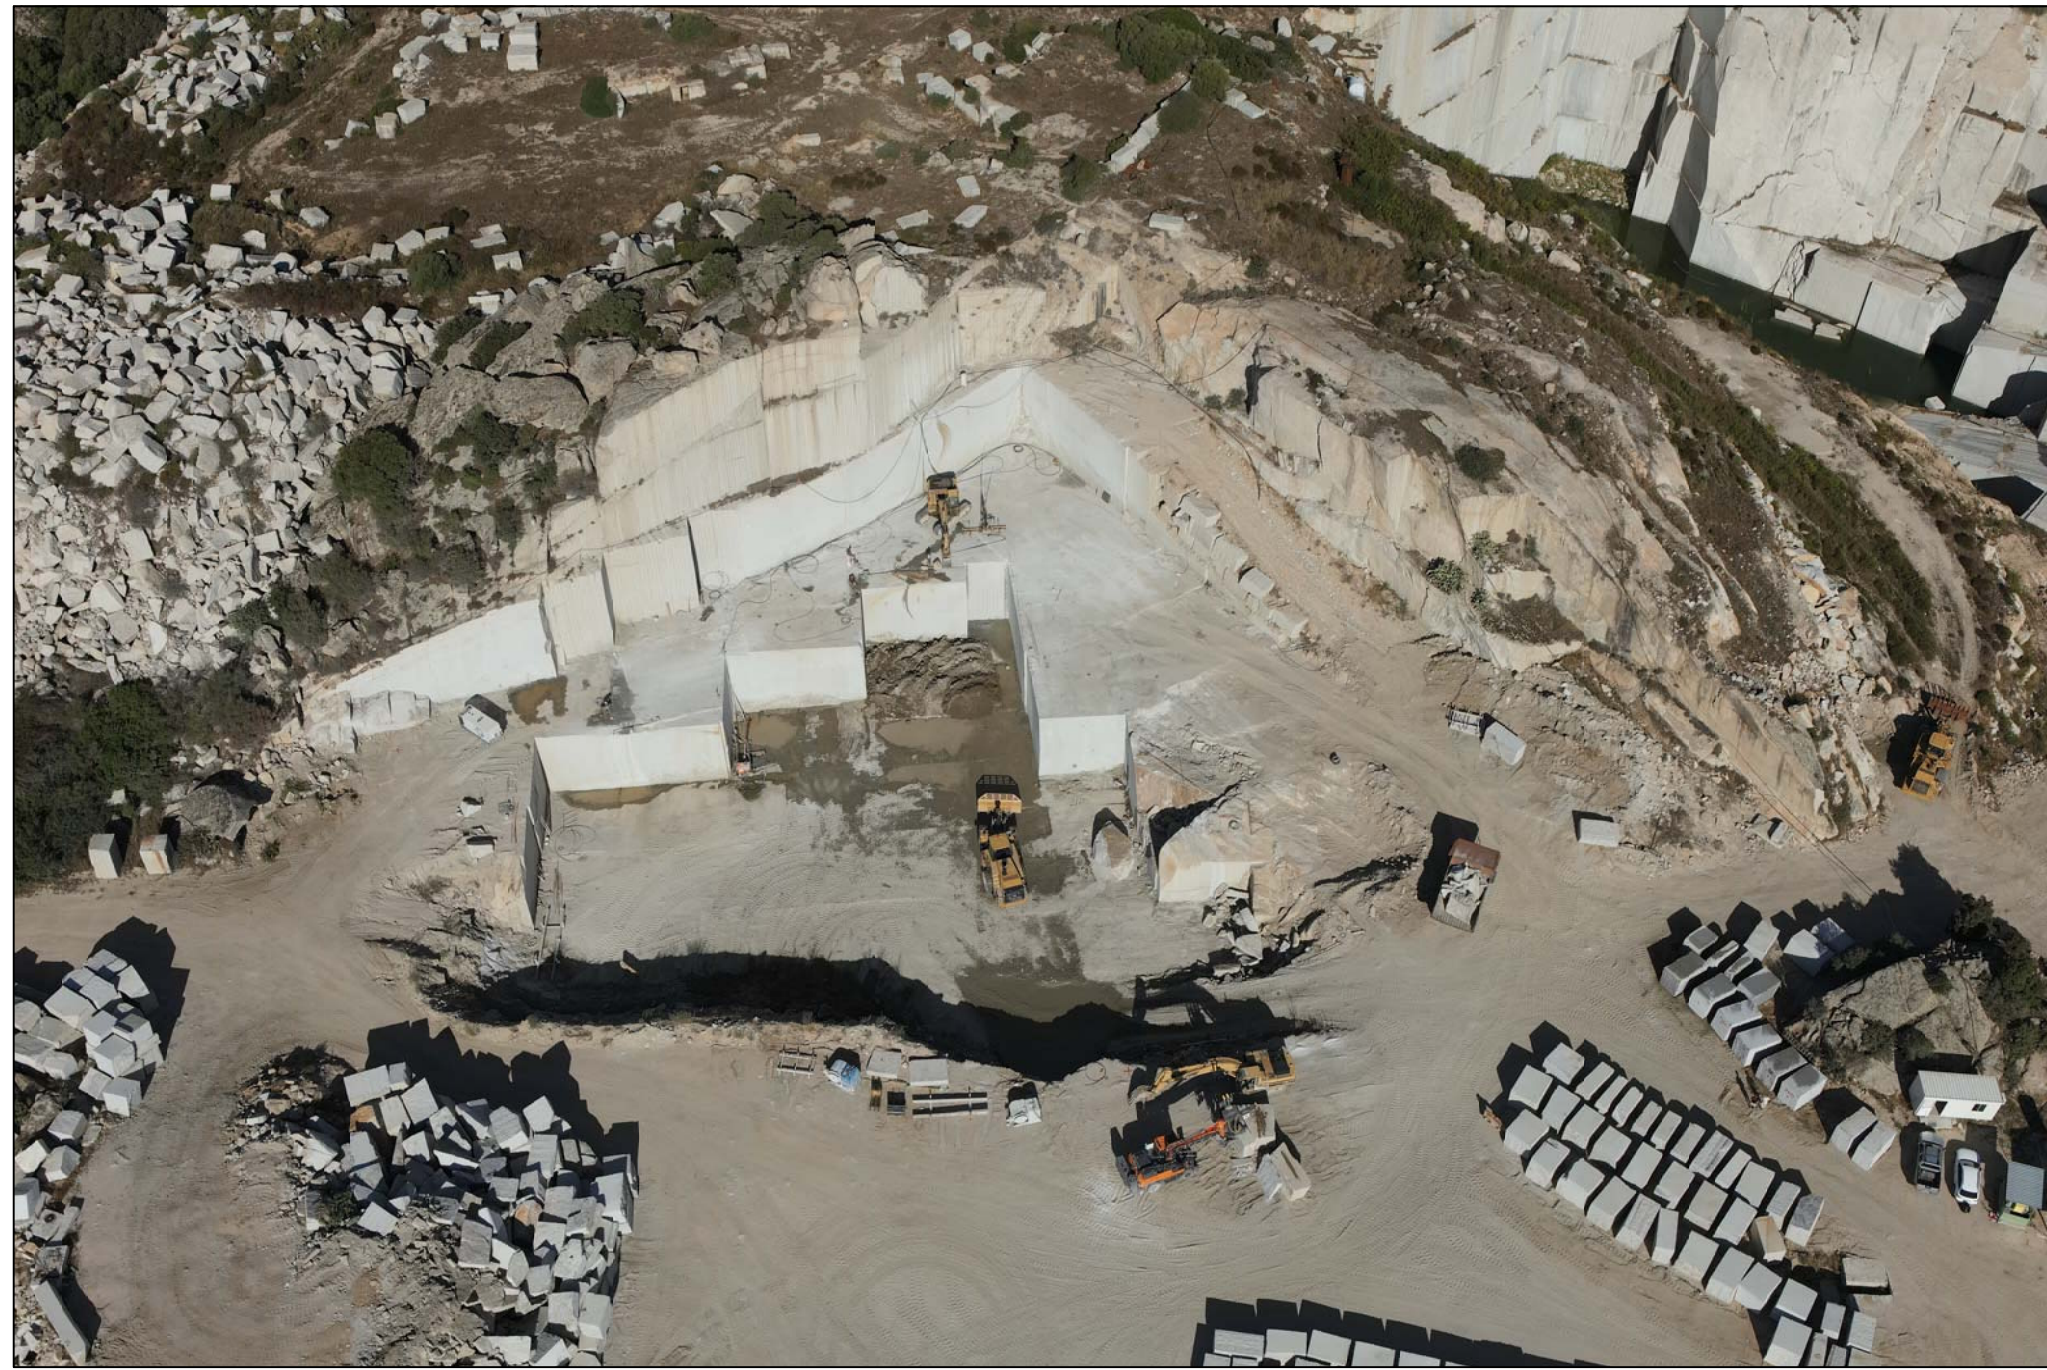

PUNTO DI VISTA 3



PUNTO DI VISTA 4



PUNTO DI VISTA 5



PUNTO DI VISTA 6




PUNTO DI VISTA 7



PUNTO DI VISTA 8



PUNTO DI VISTA 9

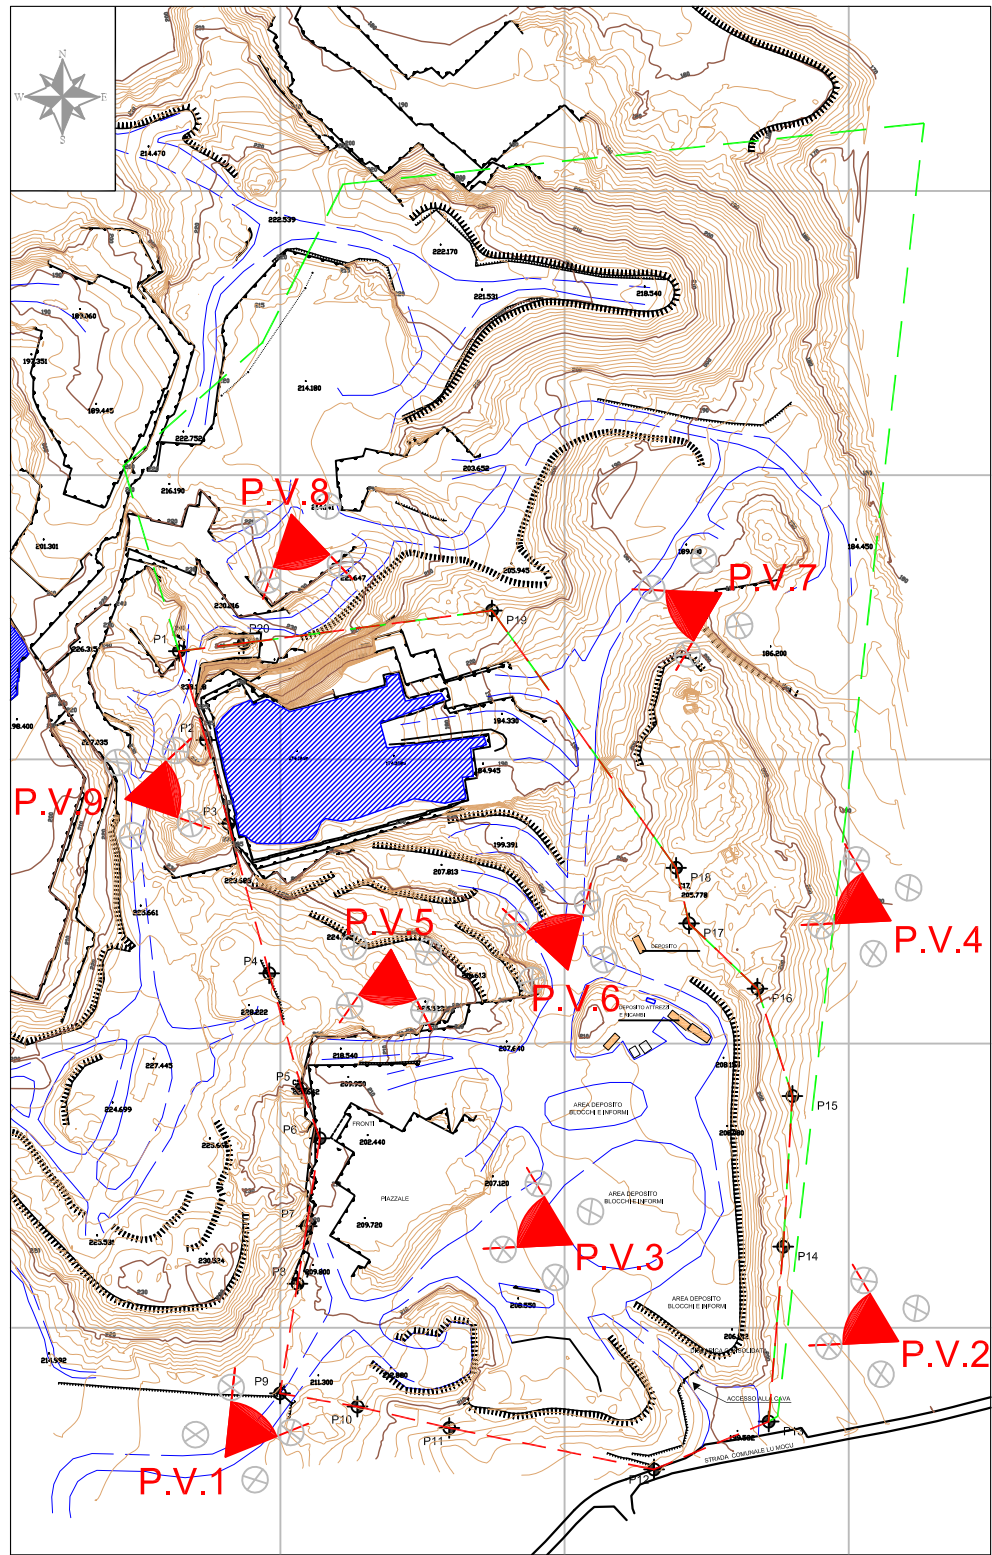

INDIVIDUAZIONE PUNTI DI VISTA SU AEROFOTOGRAMMETRICO

LEGENDA

AREA DI CAVA AUTORIZZATA

AREA DI CAVA IN AMPLIAMENTO

PUNTO DI VISTA S.A.P.R.

COMUNE DI LUOGOSANTO  
PROVINCIA DI OLBIA - TEMPIO

AUTORIZZAZIONE ESERCIZIO ATTIVITA' DI CAVA  
PER MATERIALE DI COLTIVAZIONE:  
ROCCE ORNAMENTALI, DESTINATE ALLA PRODUZIONE  
DI BLOCCHI, LASTRE E AFFINI

PROGETTO DI AMPLIAMENTO  
AGGIORNAMENTO 2023

RICHIEDENTE	: GRANIROSA S.r.l. ZONA INDUSTRIALE SETTORE 7 - VIA CAPO VERDE, 19 07026 OLBIA (OT)
LOCALITA'	: BALAIANA
MATERIALE	: GRANITO
DENOMINAZIONE COMMERCIALE	: ROSA BETA
SUPERFICIE CAVA	: ha 09 are 49 centiare 52

STUDIO TECNICO MASALA  
VIA 1 MAGGIO, 4 09047 SELARGIUS (CA)  
TEL./FAX 070/841476  
studiotecnico.masala@gmail.com

INQUADRAMENTO FOTOGRAFICO	
Dott. Ing. Ignazio MASALA	TAVOLA 3
Dott. Ing. Massimiliano MASALA	SCALA
Dott. Ing. Mauro MASALA	DATA NOVEMBRE 2023

PROGETTO