

COMMITTENTE

Ewt Italia Development S.r.l.  
Corso Giuseppe Rovani, 7  
MILANO  
P.IVA 10525690961

RICHIESTA VERIFICA PRELIMINARE

per la Turbina Eolica 975 kWp  
ubicato nel comune di Erula (SS)

Esito positivo Screening VIA DELIBERAZIONE N. 36/64 del 31.08.2021  
Autorizzazione Unica acquisita con la Determina n. 0000106 protocollo n.0004186 del 07/02/2022  
(ai sensi del D.Lgs. 387/03 e D.Lgs. 28/2011)

IDENTIFICAZIONE LOCALITA'				
COMUNE	PROV.	INDIRIZZO	FOGLIO	PARTICELLA
ERULA	SS	Località "Su Berchiddesu"	9	380

IDENTIFICAZIONE ELABORATO					
SERIE	N. ELABOR.	TITOLO ELABOR.		SCALA	DATA
PG	6	CARATTERISTICHE DIMENSIONALI AEROGENERATORE		1:500	NOVEMBRE 2023
REVISIONI					
REV.	DATA		ELABORATO	VERIFICATO	APPROVATO
01	03/11/23	Prima emissione	ing. M. Laudadio	ing. M. Laudadio	ing. M. Laudadio

PROGETTAZIONE



ASLA ELECTRIC SRL  
Loc.3 Sant'Eramo, 1  
66010 Lomo dei Peligni (CH)  
P.IVA/C.F. 1102663580600  
e.mail info@asla-srl.com  
PEC asla.electric@pec.it

ing. Mirko Laudadio

SPAZIO RISERVATO ALL'ENTE

IL COMMITTENTE

CARATTERISTICHE DIMENSIONALI  
AEROGENERATORE AUTORIZZATO

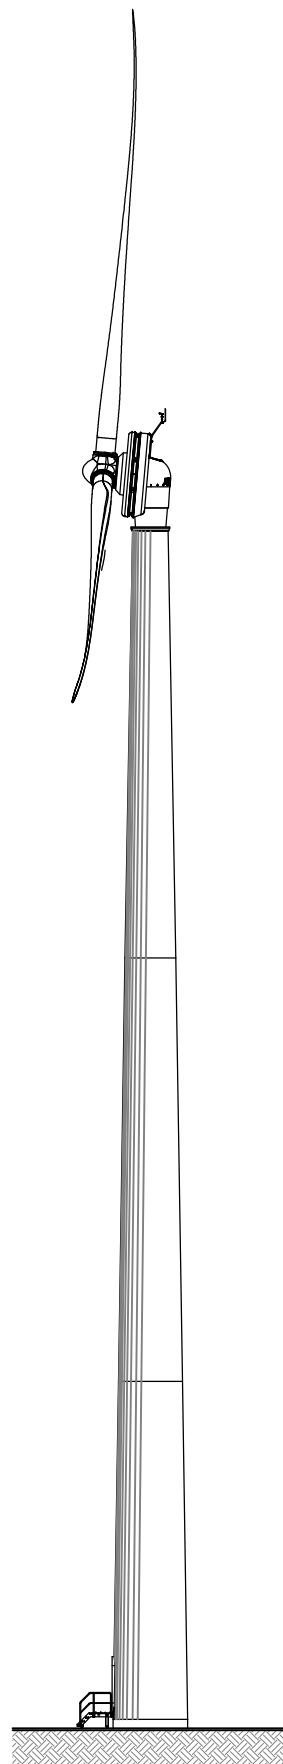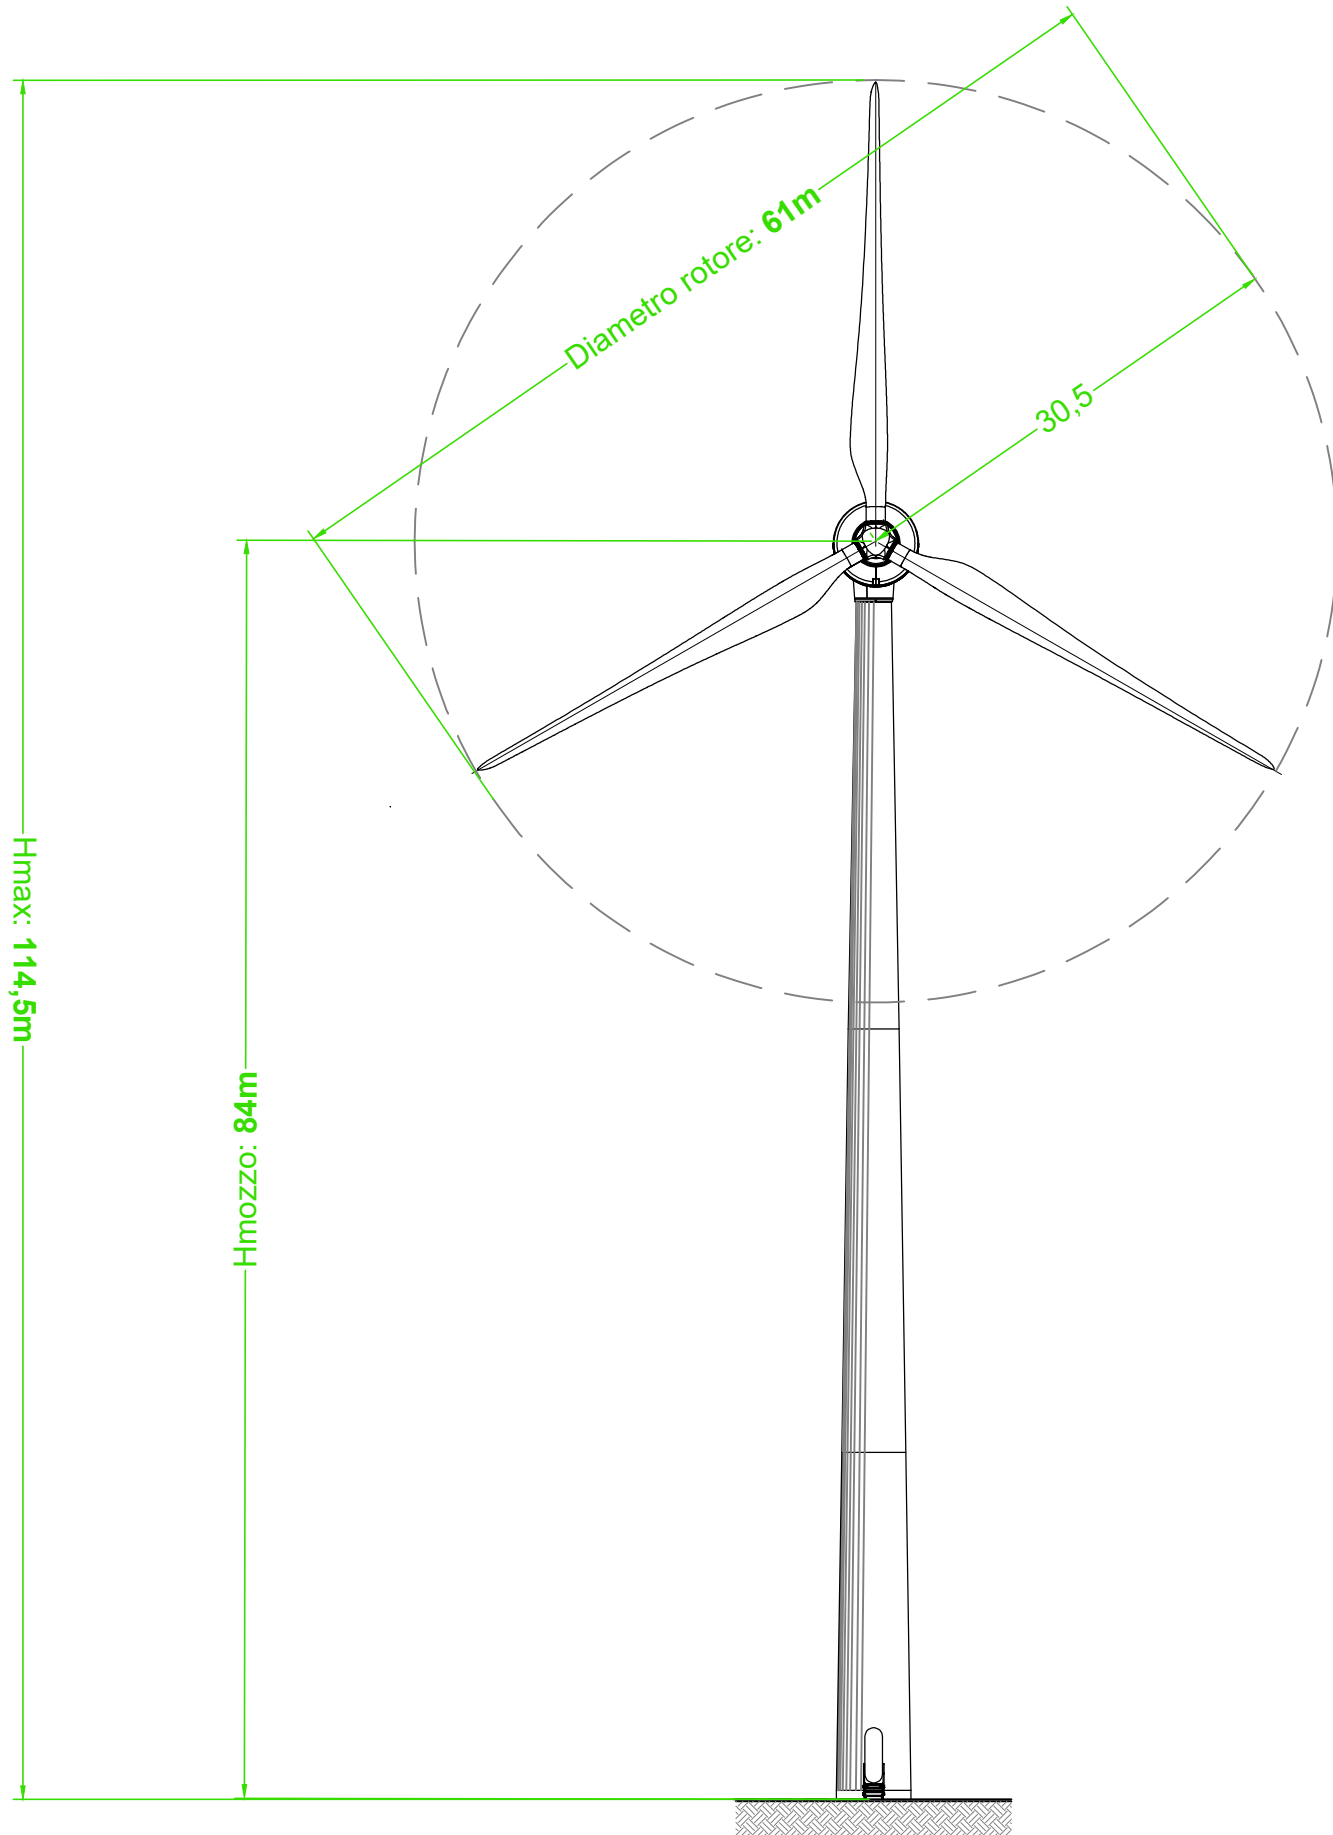

CARATTERISTICHE DIMENSIONALI  
NUOVO AEROGENERATORE

